


ŽEMĖS SKLYPO TILŽĖS G. 101 VIETOVĖS SCHEMA

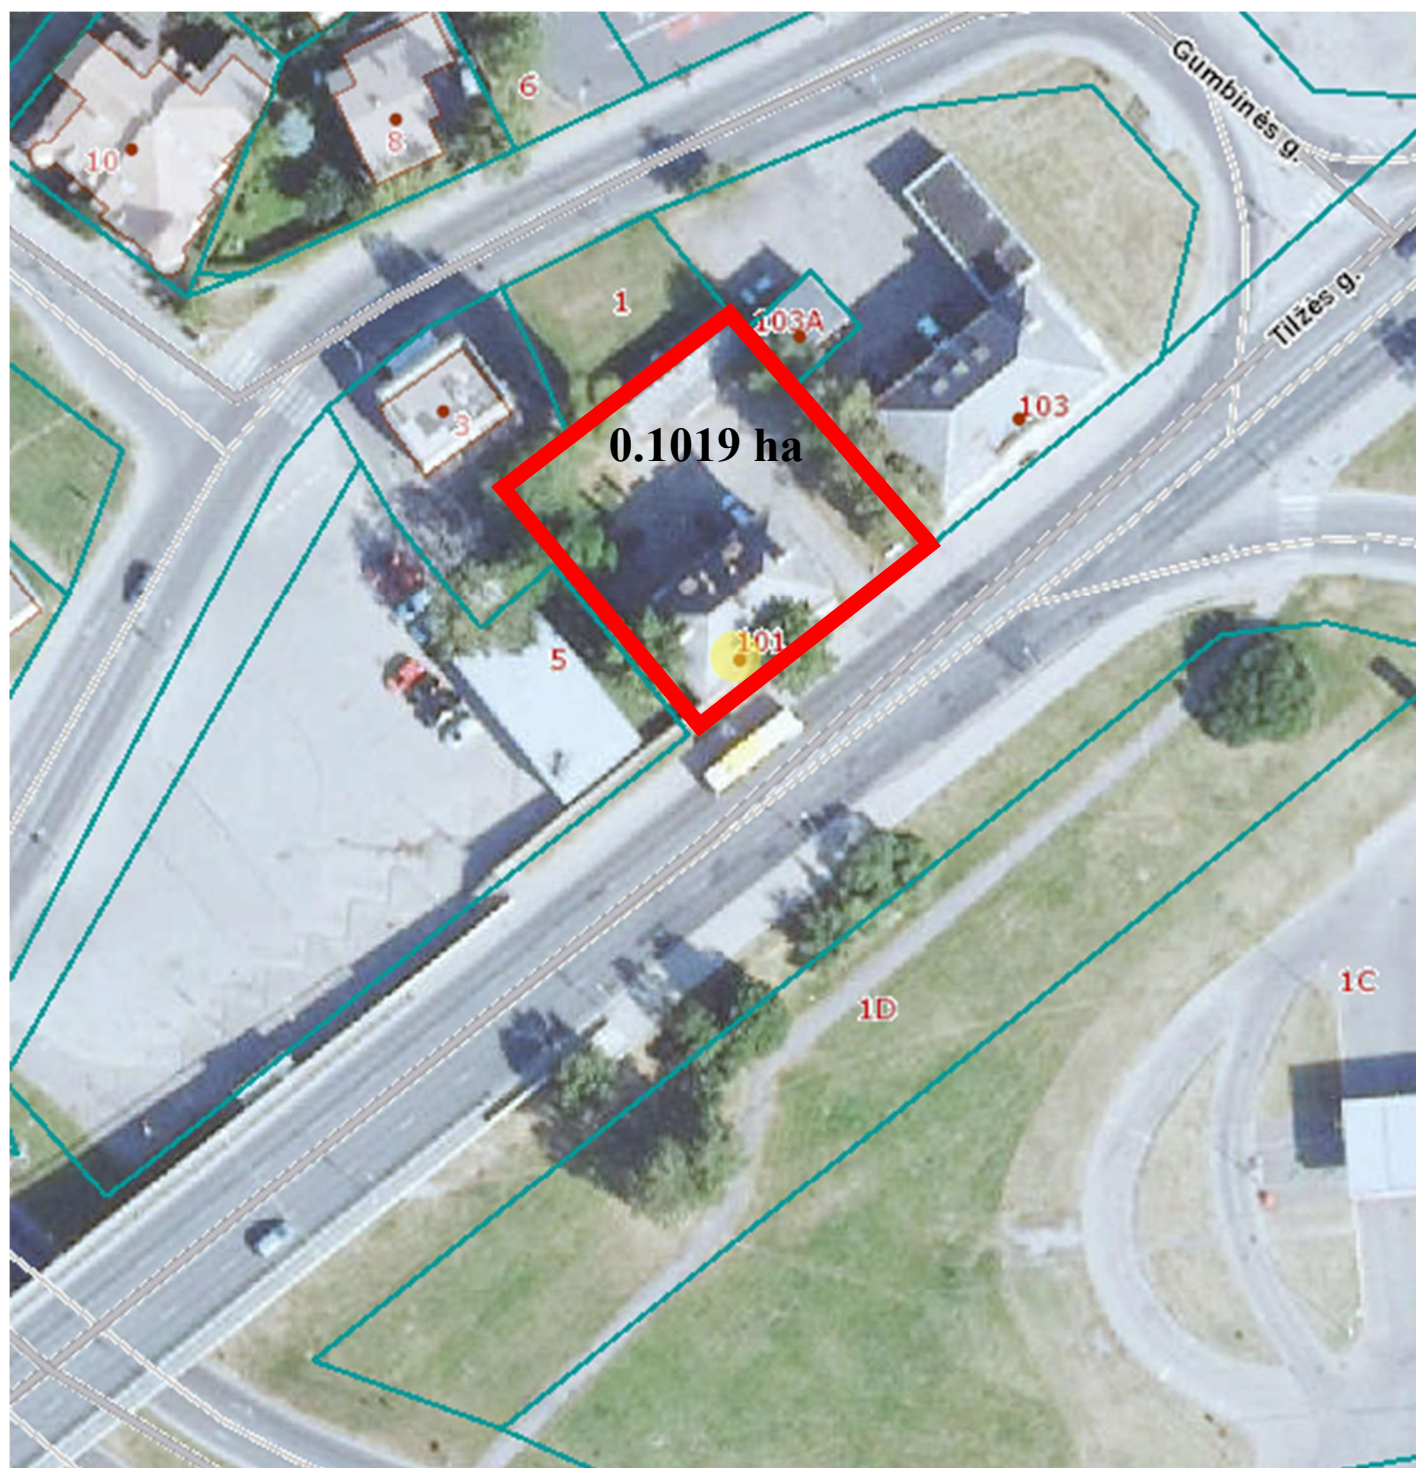

Sklypo ribos