
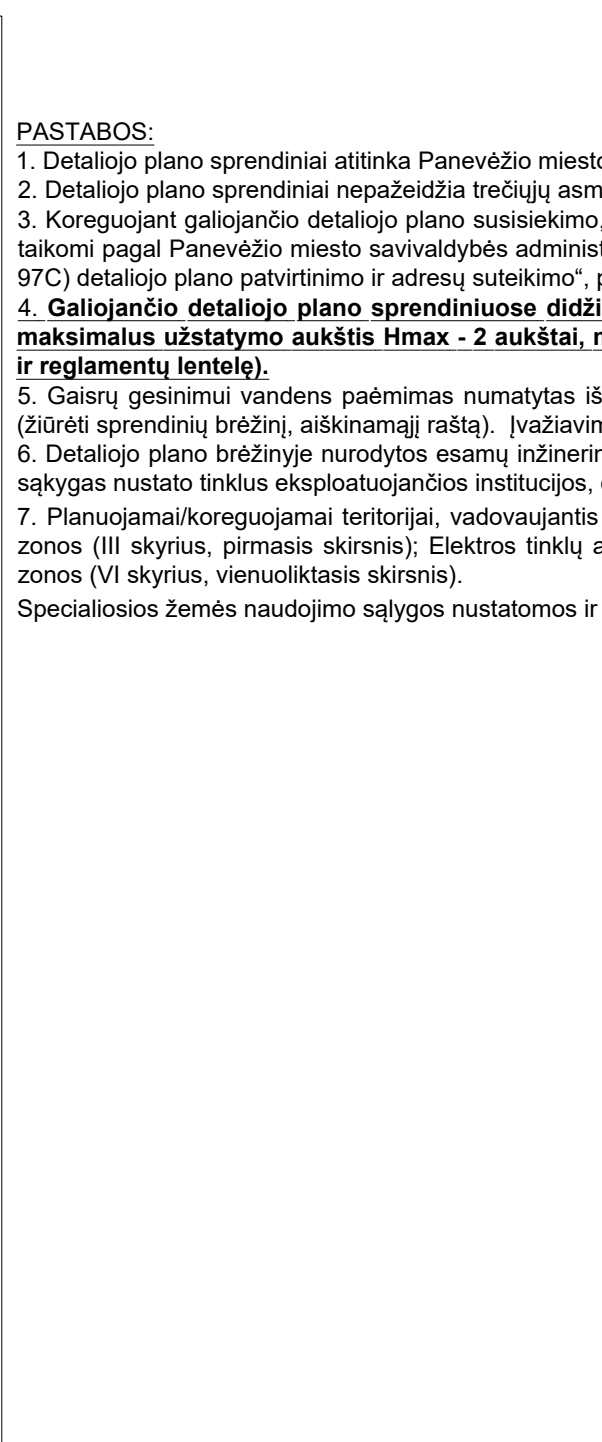
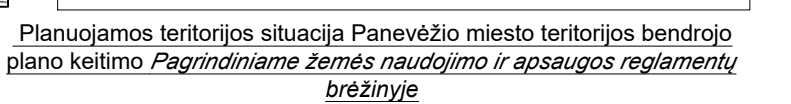
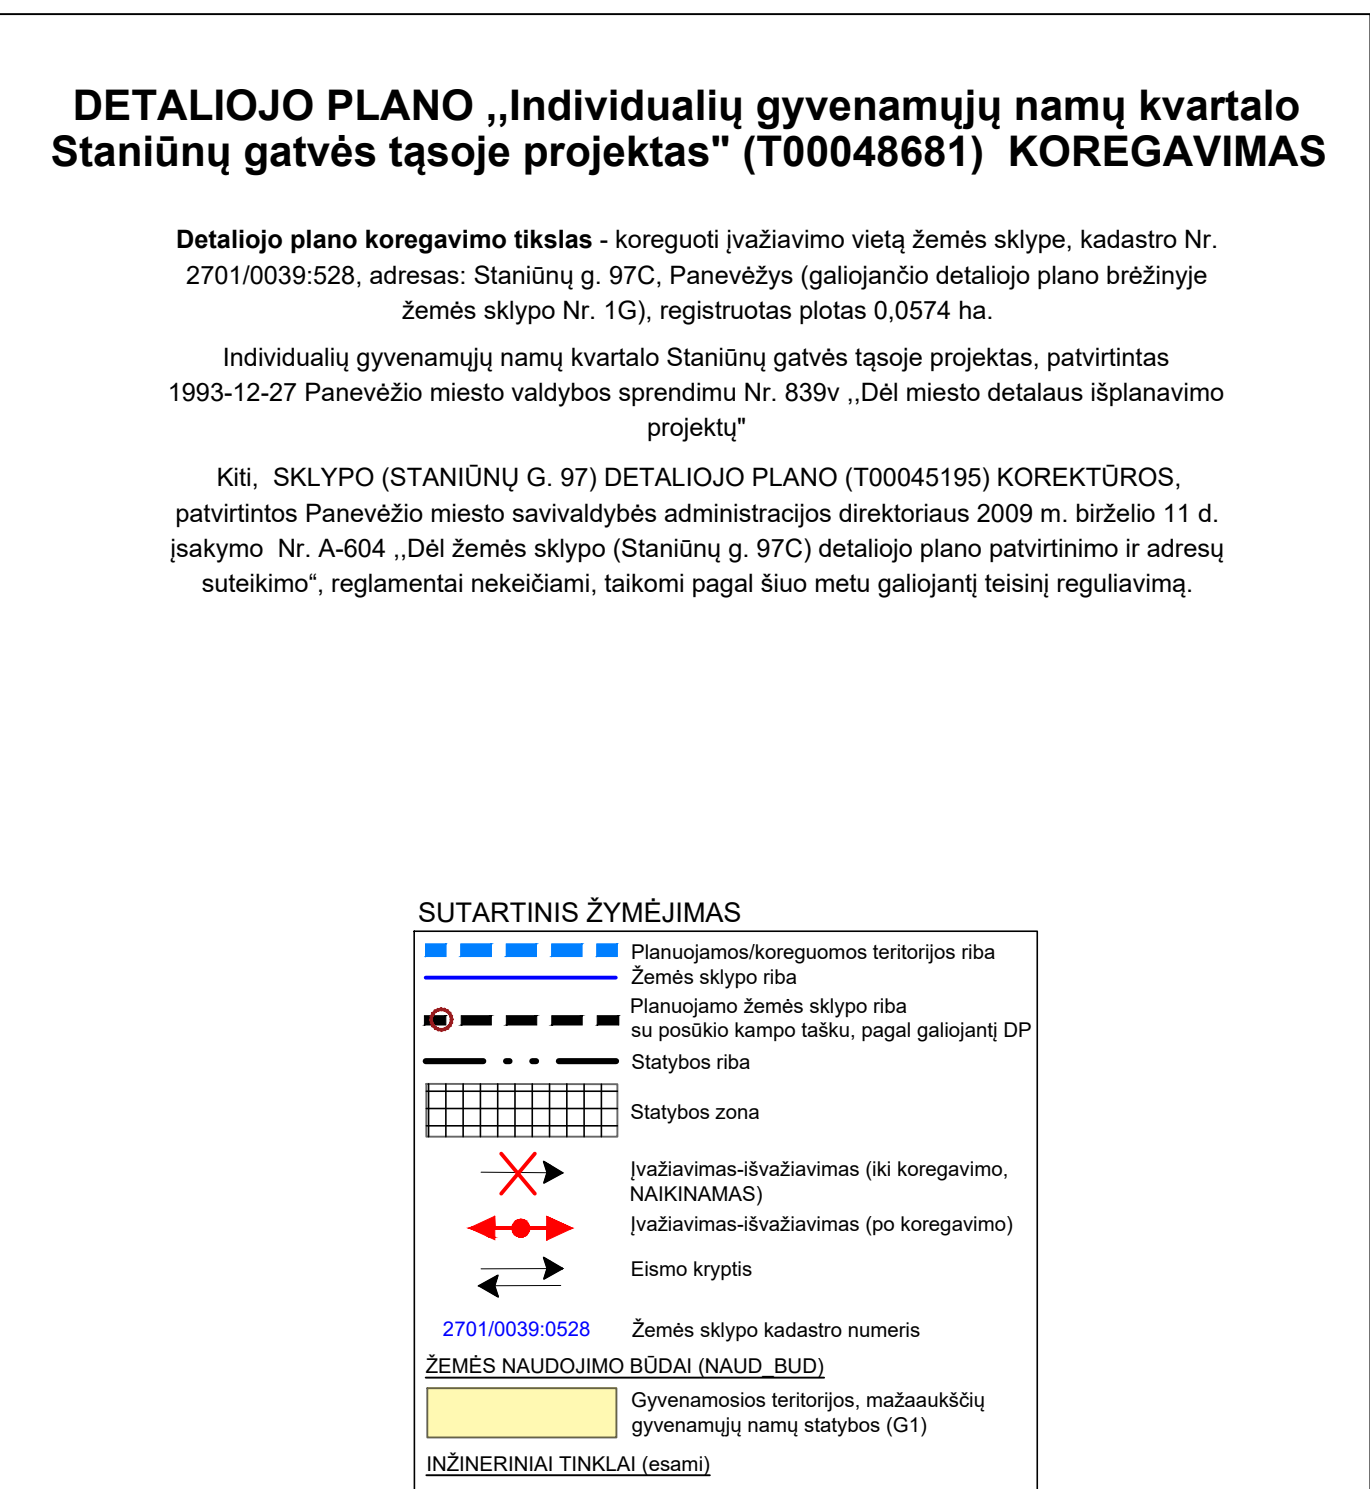


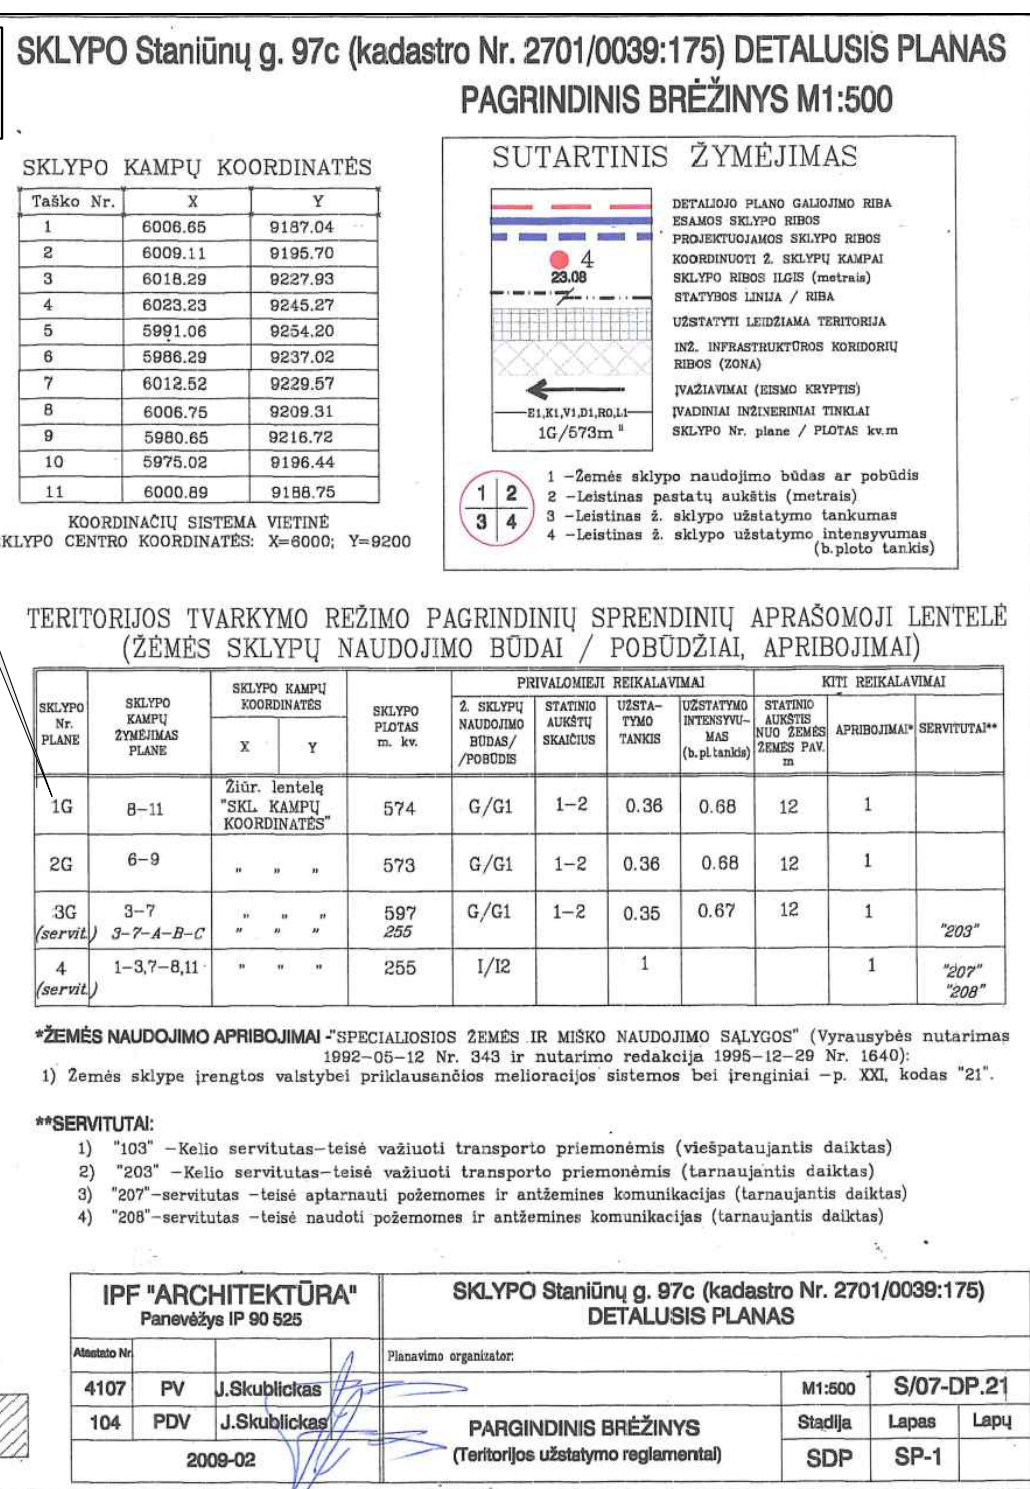

Atestato Nr.	Aurelija Čergelienė, IDV Nr. 1108275 el. p.: aurgerg@gmail.com, tel. Nr. +370 676 42727				DETALIOJO PLANO „Individualių gyvenamųjų namų kvartalo Staniūnų gatvės šafoje projektas“ (T00048681) KOREGAVIMAS				
TPV0055	PV	Aurelija Čergelienė		2025-04	Brėžinys: Sprendiniai, M1:500			Laida	
TPV0055	Projekt.	Aurelija Čergelienė		2025-04				0	
Stadija DP	Planavimo organizatorius: Panevėžio miesto savivaldybės administracijos direktorius, Laisvės a. 20, Panevėžys				Žymuo: 25/166-DP-SPR			Lapas	Lapų
								1	1