


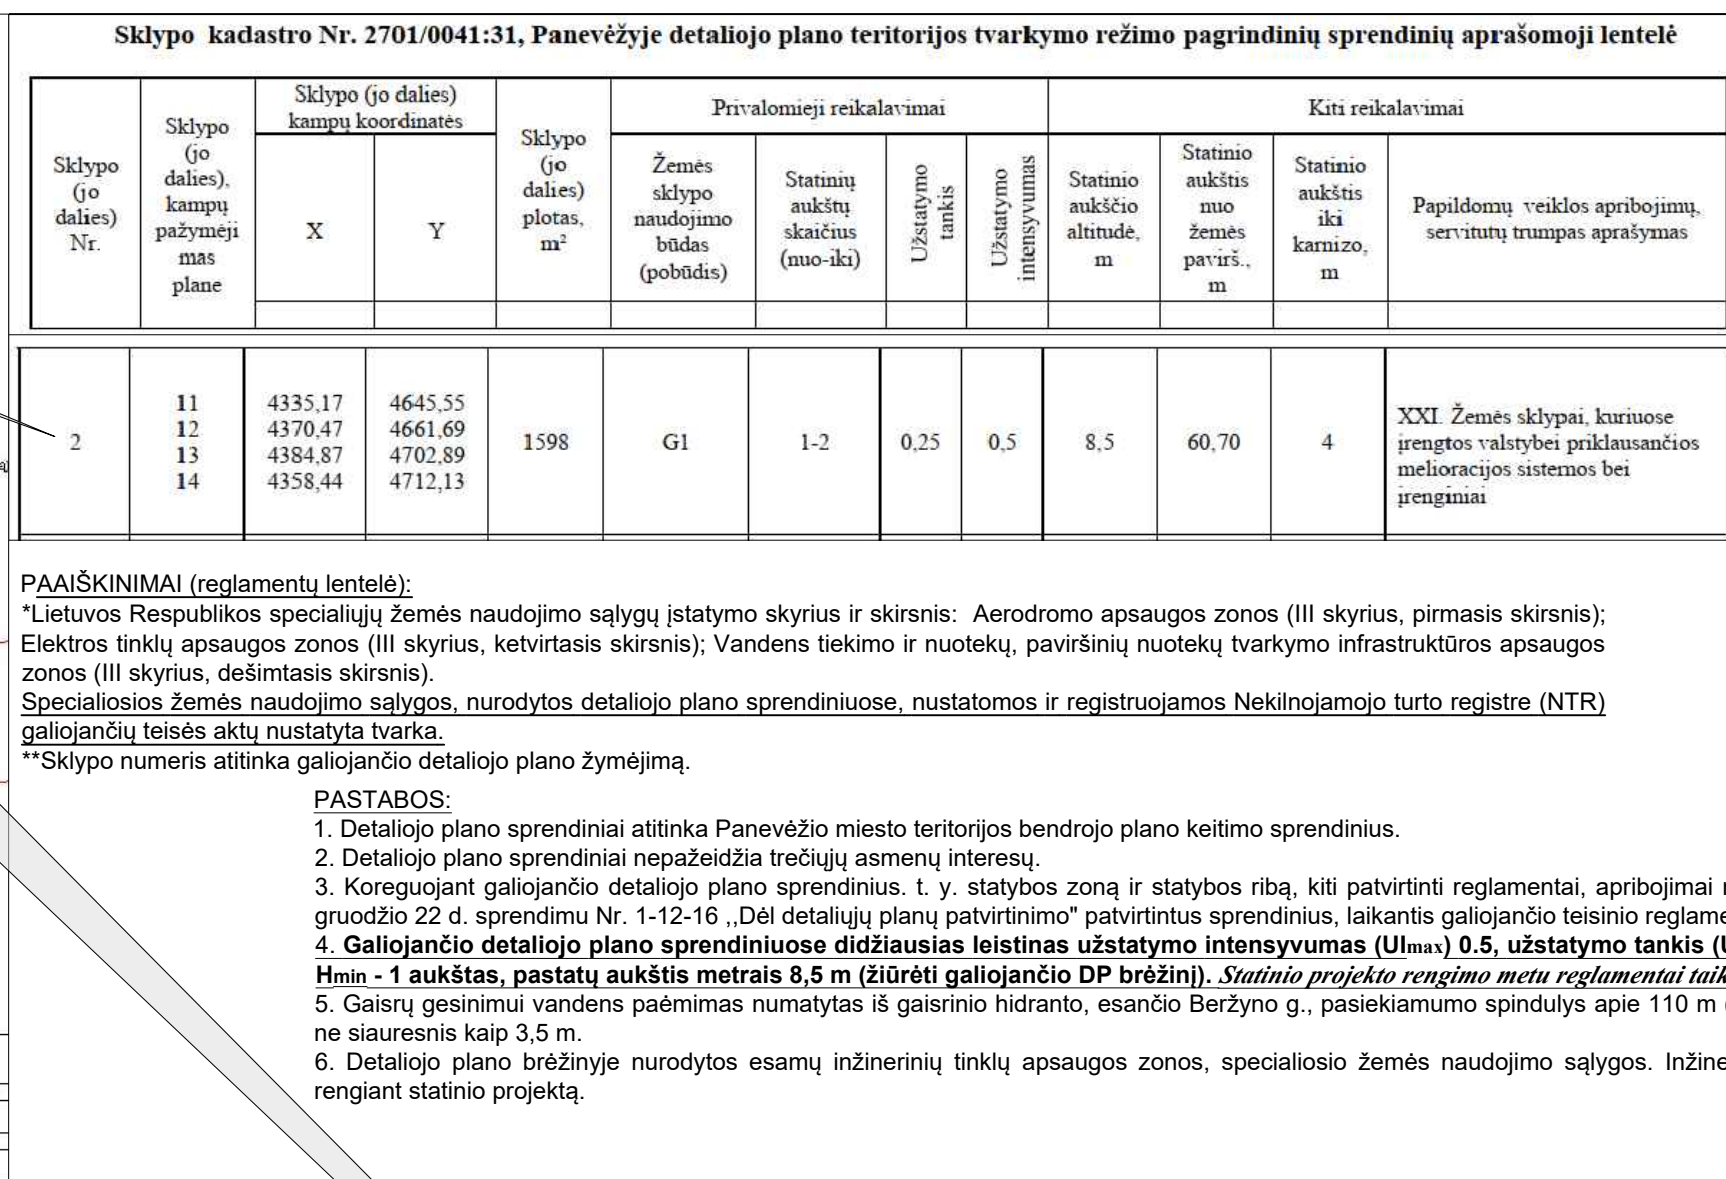

**DETALIOJO PLANO KOREGAVIMO
SPRENDINIŲ (statybos zonos, statybos
ribos) DETALIZAVIMAS ANT NAUJAUSIO
TOPOGRAFINIO PLANO**

63/54 - 0079
63/54 - 0099

2.6677/0007:241
Molainių k., Panevėžio sen.
Panevėžio r. sav.

Administracinė riba

Gaisrinis hidrantas

6173950.00
519500.00

3.2701/0041:349
Rūko g. 86A,
Panevėžys

2	1598
GV	
G1	8.5
25	0.5
vd	25

1.2701/0041:348
Rūko g. 86, Panevėžys

Rūko g.

Rūko g.

Gaisrinio hidranto, Beržyno g.
pasiekiamumo spindulys apie 110 m

