
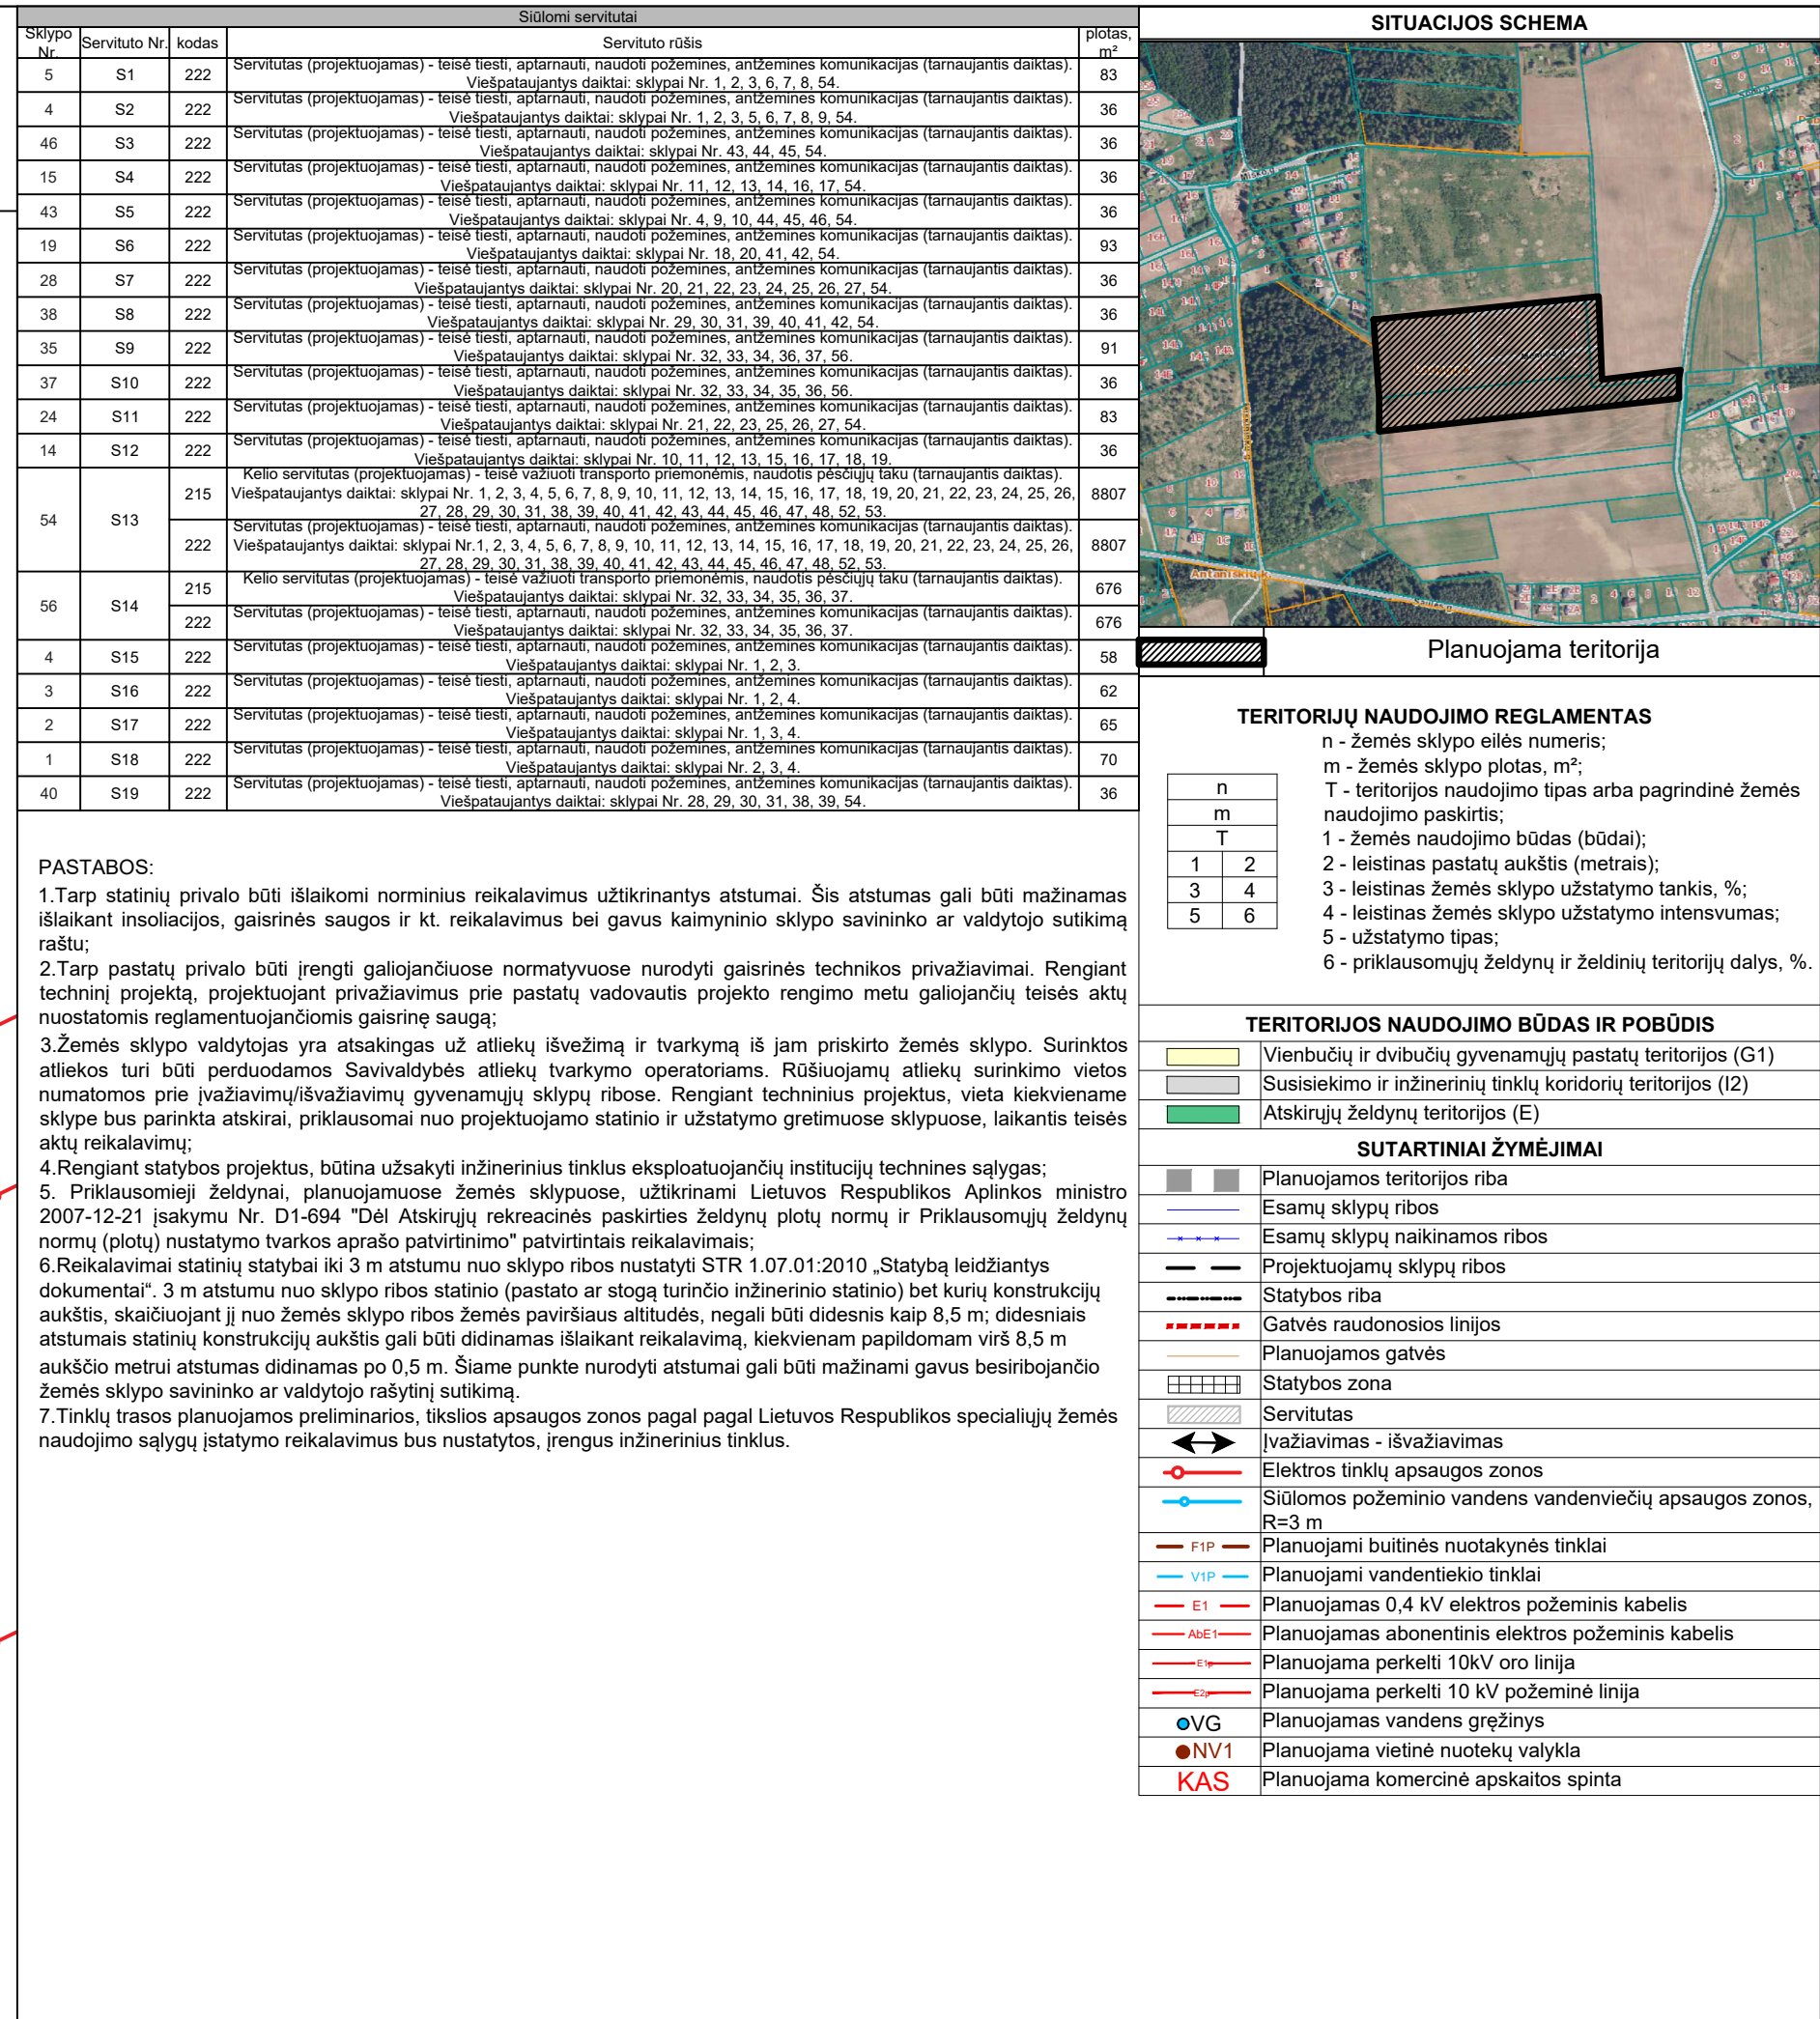


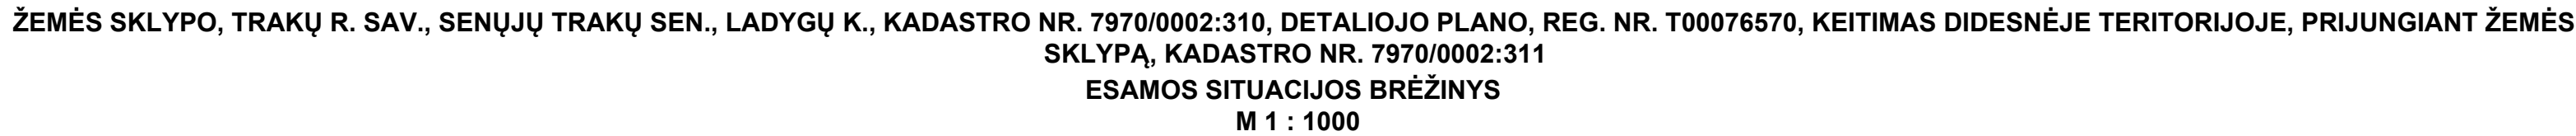

PRIVALOMIEJI TERITORIJOS NAUDOJIMO REGLAMENTAI										PAPILDOMI TERITORIJOS NAUDOJIMO REGLAMENTAI									
Sklypo Nr.	Sklypo plotas, m²	Teritorijos naudojimo tipas	Žemės naudojimo paskirtis	Žemės naudojimo būdas (-ai)	Leistinas pastatų aukštis			Antžeminio užstatymo tankis, %	Užstatymo intensyvumas	Užstatymo tipas	Galimi žemės sklypų dydžiai			Priklausomųjų želdinių ir želdinių teritorijų dalys, %	Pastatų aukštį skaičius	Kiti reglamentai			
					Nuo žemės paviršiaus, m	Altitudė, m	Nuo žemės paviršiaus, m				Mažiausi, m²	Didžiausi, m²	Kiti reglamentai						
1	1002	-	Kita (KT)	G1	≤ 8,5	165,00	≤ 28	≤ 0,4		sodybinis užstatymas (su)	-	-	> 25	1-2	Vienbučių ir dvibučių paskirties grupės pastatas	-	-	-	-
2	1000	-	Kita (KT)	G1	≤ 8,5	165,00	≤ 28	≤ 0,4		sodybinis užstatymas (su)	-	-	> 25	1-2	Vienbučių ir dvibučių paskirties grupės pastatas	-	-	-	-
3	1000	-	Kita (KT)	G1	≤ 8,5	165,00	≤ 28	≤ 0,4		sodybinis užstatymas (su)	-	-	> 25	1-2	Vienbučių ir dvibučių paskirties grupės pastatas	-	-	-	-
4	1000	-	Kita (KT)	G1	≤ 8,5	165,00	≤ 28	≤ 0,4		sodybinis užstatymas (su)	-	-	> 25	1-2	Vienbučių ir dvibučių paskirties grupės pastatas	-	-	-	-
5	1003	-	Kita (KT)	G1	≤ 8,5	164,70	≤ 28	≤ 0,4		sodybinis užstatymas (su)	-	-	> 25	1-2	Vienbučių ir dvibučių paskirties grupės pastatas	-	-	-	-
6	1000	-	Kita (KT)	G1	≤ 8,5	164,80	≤ 28	≤ 0,4		sodybinis užstatymas (su)	-	-	> 25	1-2	Vienbučių ir dvibučių paskirties grupės pastatas	-	-	-	-
7	1000	-	Kita (KT)	G1	≤ 8,5	164,80	≤ 28	≤ 0,4		sodybinis užstatymas (su)	-	-	> 25	1-2	Vienbučių ir dvibučių paskirties grupės pastatas	-	-	-	-
8	1000	-	Kita (KT)	G1	≤ 8,5	164,90	≤ 28	≤ 0,4		sodybinis užstatymas (su)	-	-	> 25	1-2	Vienbučių ir dvibučių paskirties grupės pastatas	-	-	-	-
9	1000	-	Kita (KT)	G1	≤ 8,5	165,00	≤ 28	≤ 0,4		sodybinis užstatymas (su)	-	-	> 25	1-2	Vienbučių ir dvibučių paskirties grupės pastatas	-	-	-	-
10	1000	-	Kita (KT)	G1	≤ 8,5	165,00	≤ 28	≤ 0,4		sodybinis užstatymas (su)	-	-	> 25	1-2	Vienbučių ir dvibučių paskirties grupės pastatas	-	-	-	-
11	1000	-	Kita (KT)	G1	≤ 8,5	165,10	≤ 28	≤ 0,4		sodybinis užstatymas (su)	-	-	> 25	1-2	Vienbučių ir dvibučių paskirties grupės pastatas	-	-	-	-
12	1000	-	Kita (KT)	G1	≤ 8,5	165,10	≤ 28	≤ 0,4		sodybinis užstatymas (su)	-	-	> 25	1-2	Vienbučių ir dvibučių paskirties grupės pastatas	-	-	-	-
13	1000	-	Kita (KT)	G1	≤ 8,5	165,10	≤ 28	≤ 0,4		sodybinis užstatymas (su)	-	-	> 25	1-2	Vienbučių ir dvibučių paskirties grupės pastatas	-	-	-	-
14	1000	-	Kita (KT)	G1	≤ 8,5	164,80	≤ 28	≤ 0,4		sodybinis užstatymas (su)	-	-	> 25	1-2	Vienbučių ir dvibučių paskirties grupės pastatas	-	-	-	-
15	1003	-	Kita (KT)	G1	≤ 8,5	165,00	≤ 28	≤ 0,4		sodybinis užstatymas (su)	-	-	> 25	1-2	Vienbučių ir dvibučių paskirties grupės pastatas	-	-	-	-
16	1000	-	Kita (KT)	G1	≤ 8,5	164,80	≤ 28	≤ 0,4		sodybinis užstatymas (su)	-	-	> 25	1-2	Vienbučių ir dvibučių paskirties grupės pastatas	-	-	-	-
17	1000	-	Kita (KT)	G1	≤ 8,5	165,00	≤ 28	≤ 0,4		sodybinis užstatymas (su)	-	-	> 25	1-2	Vienbučių ir dvibučių paskirties grupės pastatas	-	-	-	-
18	1000	-	Kita (KT)	G1	≤ 8,5	165,10	≤ 28	≤ 0,4		sodybinis užstatymas (su)	-	-	> 25	1-2	Vienbučių ir dvibučių paskirties grupės pastatas	-	-	-	-
19	1000	-	Kita (KT)	G1	≤ 8,5	165,20	≤ 28	≤ 0,4		sodybinis užstatymas (su)	-	-	> 25	1-2	Vienbučių ir dvibučių paskirties grupės pastatas	-	-	-	-
20	1000	-	Kita (KT)	G1	≤ 8,5	165,00	≤ 28	≤ 0,4		sodybinis užstatymas (su)	-	-	> 25	1-2	Vienbučių ir dvibučių paskirties grupės pastatas	-	-	-	-
21	1000	-	Kita (KT)	G1	≤ 8,5	165,00	≤ 28	≤ 0,4		sodybinis užstatymas (su)	-	-	> 25	1-2	Vienbučių ir dvibučių paskirties grupės pastatas	-	-	-	-
22	1000	-	Kita (KT)	G1	≤ 8,5	165,00	≤ 28	≤ 0,4		sodybinis užstatymas (su)	-	-	> 25	1-2	Vienbučių ir dvibučių paskirties grupės pastatas	-	-	-	-
23	1000	-	Kita (KT)	G1	≤ 8,5	164,90	≤ 28	≤ 0,4		sodybinis užstatymas (su)	-	-	> 25	1-2	Vienbučių ir dvibučių paskirties grupės pastatas	-	-	-	-
24	1004	-	Kita (KT)	G1	≤ 8,5	164,60	≤ 28	≤ 0,4		sodybinis užstatymas (su)	-	-	> 25	1-2	Vienbučių ir dvibučių paskirties grupės pastatas	-	-	-	-
25	1001	-	Kita (KT)	G1	≤ 8,5	164,20	≤ 28	≤ 0,4		sodybinis užstatymas (su)	-	-	> 25	1-2	Vienbučių ir dvibučių paskirties grupės pastatas	-	-	-	-
26	1000	-	Kita (KT)	G1	≤ 8,5	164,50	≤ 28	≤ 0,4		sodybinis užstatymas (su)	-	-	> 25	1-2	Vienbučių ir dvibučių paskirties grupės pastatas	-	-	-	-
27	1000	-	Kita (KT)	G1	≤ 8,5	164,40	≤ 28	≤ 0,4		sodybinis užstatymas (su)	-	-	> 25	1-2	Vienbučių ir dvibučių paskirties grupės pastatas	-	-	-	-
28	1000	-	Kita (KT)	G1	≤ 8,5	164,40	≤ 28	≤ 0,4		sodybinis užstatymas (su)	-	-	> 25	1-2	Vienbučių ir dvibučių paskirties grupės pastatas	-	-	-	-
29	1000	-	Kita (KT)	G1	≤ 8,5	164,20	≤ 28	≤ 0,4		sodybinis užstatymas (su)	-	-	> 25	1-2	Vienbučių ir dvibučių paskirties grupės pastatas	-	-	-	-
30	1039	-	Kita (KT)	G1	≤ 8,5	164,20	≤ 28	≤ 0,4		sodybinis užstatymas (su)	-	-	> 25	1-2	Vienbučių ir dvibučių paskirties grupės pastatas	-	-	-	-
31	1000	-	Kita (KT)	G1	≤ 8,5	164,10	≤ 28	≤ 0,4		sodybinis užstatymas (su)	-	-	> 25	1-2	Vienbučių ir dvibučių paskirties grupės pastatas	-	-	-	-
32	1000	-	Kita (KT)	G1	≤ 8,5	164,10	≤ 28	≤ 0,4		sodybinis užstatymas (su)	-	-	> 25	1-2	Vienbučių ir dvibučių paskirties grupės pastatas	-	-	-	-
33	1000	-	Kita (KT)	G1	≤ 8,5	164,20	≤ 28	≤ 0,4		sodybinis užstatymas (su)	-	-	> 25	1-2	Vienbučių ir dvibučių paskirties grupės pastatas	-	-	-	-
34	1021	-	Kita (KT)	G1	≤ 8,5	164,20	≤ 28	≤ 0,4		sodybinis užstatymas (su)	-	-	> 25	1-2	Vienbučių ir dvibučių paskirties grupės pastatas	-	-	-	-
35	1007	-	Kita (KT)	G1	≤ 8,5	164,20	≤ 28	≤ 0,4		sodybinis užstatymas (su)	-	-	> 25	1-2	Vienbučių ir dvibučių paskirties grupės pastatas	-	-	-	-

36	1001	-	Kita (KT)	G1	≤ 8,5	164,30	≤ 28	≤ 0,4	sodybinis užstatymas (su)	-	-	> 25	1-2	Vienbučių ir dvibučių paskirties grupės pastatas	-	-	-	-
37	1001	-	Kita (KT)	G1	≤ 8,5	164,30	≤ 28	≤ 0,4	sodybinis užstatymas (su)	-	-	> 25	1-2	Vienbučių ir dvibučių paskirties grupės pastatas	-	-	-	-
38	1355	-	Kita (KT)	G1	≤ 8,5	164,00	≤ 26	≤ 0,4	sodybinis užstatymas (su)	-	-	> 25	1-2	Vienbučių ir dvibučių paskirties grupės pastatas	-	-	-	-
39	1000	-	Kita (KT)	G1	≤ 8,5	163,80	≤ 28	≤ 0,4	sodybinis užstatymas (su)	-	-	> 25	1-2	Vienbučių ir dvibučių paskirties grupės pastatas	-	-	-	-
40	1000	-	Kita (KT)	G1	≤ 8,5	164,10	≤ 28	≤ 0,4	sodybinis užstatymas (su)	-	-	> 25	1-2	Vienbučių ir dvibučių paskirties grupės pastatas	-	-	-	-
41	1000	-	Kita (KT)	G1	≤ 8,5	164,70	≤ 28	≤ 0,4	sodybinis užstatymas (su)	-	-	> 25	1-2	Vienbučių ir dvibučių paskirties grupės pastatas	-	-	-	-
42	1000	-	Kita (KT)	G1	≤ 8,5	165,00	≤ 28	≤ 0,4	sodybinis užstatymas (su)	-	-	> 25	1-2	Vienbučių ir dvibučių paskirties grupės pastatas	-	-	-	-
43	1000	-	Kita (KT)	G1	≤ 8,5	165,10	≤ 28	≤ 0,4	sodybinis užstatymas (su)	-	-	> 25	1-2	Vienbučių ir dvibučių paskirties grupės pastatas	-	-	-	-
44	1000	-	Kita (KT)	G1	≤ 8,5	164,90	≤ 28	≤ 0,4	sodybinis užstatymas (su)	-	-	> 25	1-2	Vienbučių ir dvibučių paskirties grupės pastatas	-	-	-	-
45	1000	-	Kita (KT)	G1	≤ 8,5	165,10	≤ 28	≤ 0,4	sodybinis užstatymas (su)	-	-	> 25	1-2	Vienbučių ir dvibučių paskirties grupės pastatas	-	-	-	-
46	1263	-	Kita (KT)	G1	≤ 8,5	165,90	≤ 26	≤ 0,4	sodybinis užstatymas (su)	-	-	> 25	1-2	Vienbučių ir dvibučių paskirties grupės pastatas	-	-	-	-
47	1166	-	Kita (KT)	E	-	-	-	-	-	-	-	-	-	Žemės sklypai, skirti atskiriesiems rekreacinėms, mokslinėms, kultūrinėms, memorialinėms, apsauginėms ir ekologinėms paskirties želdynams rengti.	-	-	-	-
48	151	-	Kita (KT)	E	-	-	-	-	-	-	-	-	-	Žemės sklypai, skirti atskiriesiems rekreacinėms, mokslinėms, kultūrinėms, memorialinėms, apsauginėms ir ekologinėms paskirties želdynams rengti.	-	-	-	-
49	3866	-	Kita (KT)	E	-	-	-	-	-	-	-	-	-	Žemės sklypai, skirti atskiriesiems rekreacinėms, mokslinėms, kultūrinėms, memorialinėms, apsauginėms ir ekologinėms paskirties želdynams rengti.	-	-	-	-
50	500	-	Kita (KT)	E	-	-	-	-	-	-	-	-	-	Žemės sklypai, skirti atskiriesiems rekreacinėms, mokslinėms, kultūrinėms, memorialinėms, apsauginėms ir ekologinėms paskirties želdynams rengti.	-	-	-	-
51	398	-	Kita (KT)	E	-	-	-	-	-	-	-	-	-	Žemės sklypai, skirti atskiriesiems rekreacinėms, mokslinėms, kultūrinėms, memorialinėms, apsauginėms ir ekologinėms paskirties želdynams rengti.	-	-	-	-
52	2071	-	Kita (KT)	E	-	-	-	-	-	-	-	-	-	Žemės sklypai, skirti atskiriesiems rekreacinėms, mokslinėms, kultūrinėms, memorialinėms, apsauginėms ir ekologinėms paskirties želdynams rengti.	-	-	-	-
53	1204	-	Kita (KT)	E	-	-	-	-	-	-	-	-	-	Žemės sklypai, skirti atskiriesiems rekreacinėms, mokslinėms, kultūrinėms, memorialinėms, apsauginėms ir ekologinėms paskirties želdynams rengti.	-	-	-	-
54	8807	-	Kita (KT)	I2	-	-	-	-	-	-	-	-	-	Susisiekimo komunikacijos, inžineriniai tinklai	-	-	-	-
55	3444	-	Kita (KT)	I2	-	-	-	-	-	-	-	-	-	Susisiekimo komunikacijos, inžineriniai tinklai	-	-	-	-
56	676	-	Kita (KT)	I2	-	-	-	-	-	-	-	-	-	Susisiekimo komunikacijos, inžineriniai tinklai	-	-	-	-

UAB „Regroup projektavimas“				Žemės sklypo, Trakų r. sav., Senųjų Trakų sen., Ladvygų k., kadastro Nr. 7970/0002:310, detaliojo plano, reg. Nr. T00076570, kelimas didesnėje teritorijoje, prijungiant žemės sklypą, kadastro Nr. 7970/0002:311	
Direktorius	T.Monkevičius			Laida	0
BK021002 Arch.	J.Sakalauskaitė			Mastelis	1:1000
TPV 0071 PV	T. Markievičius				
Etapas	Initiatorius: Juridinis asmuo			Lapas	Lapų
DP	Organizatorius: Trakų rajono savivaldybės administracija			K-VT-79-24-1284	1