
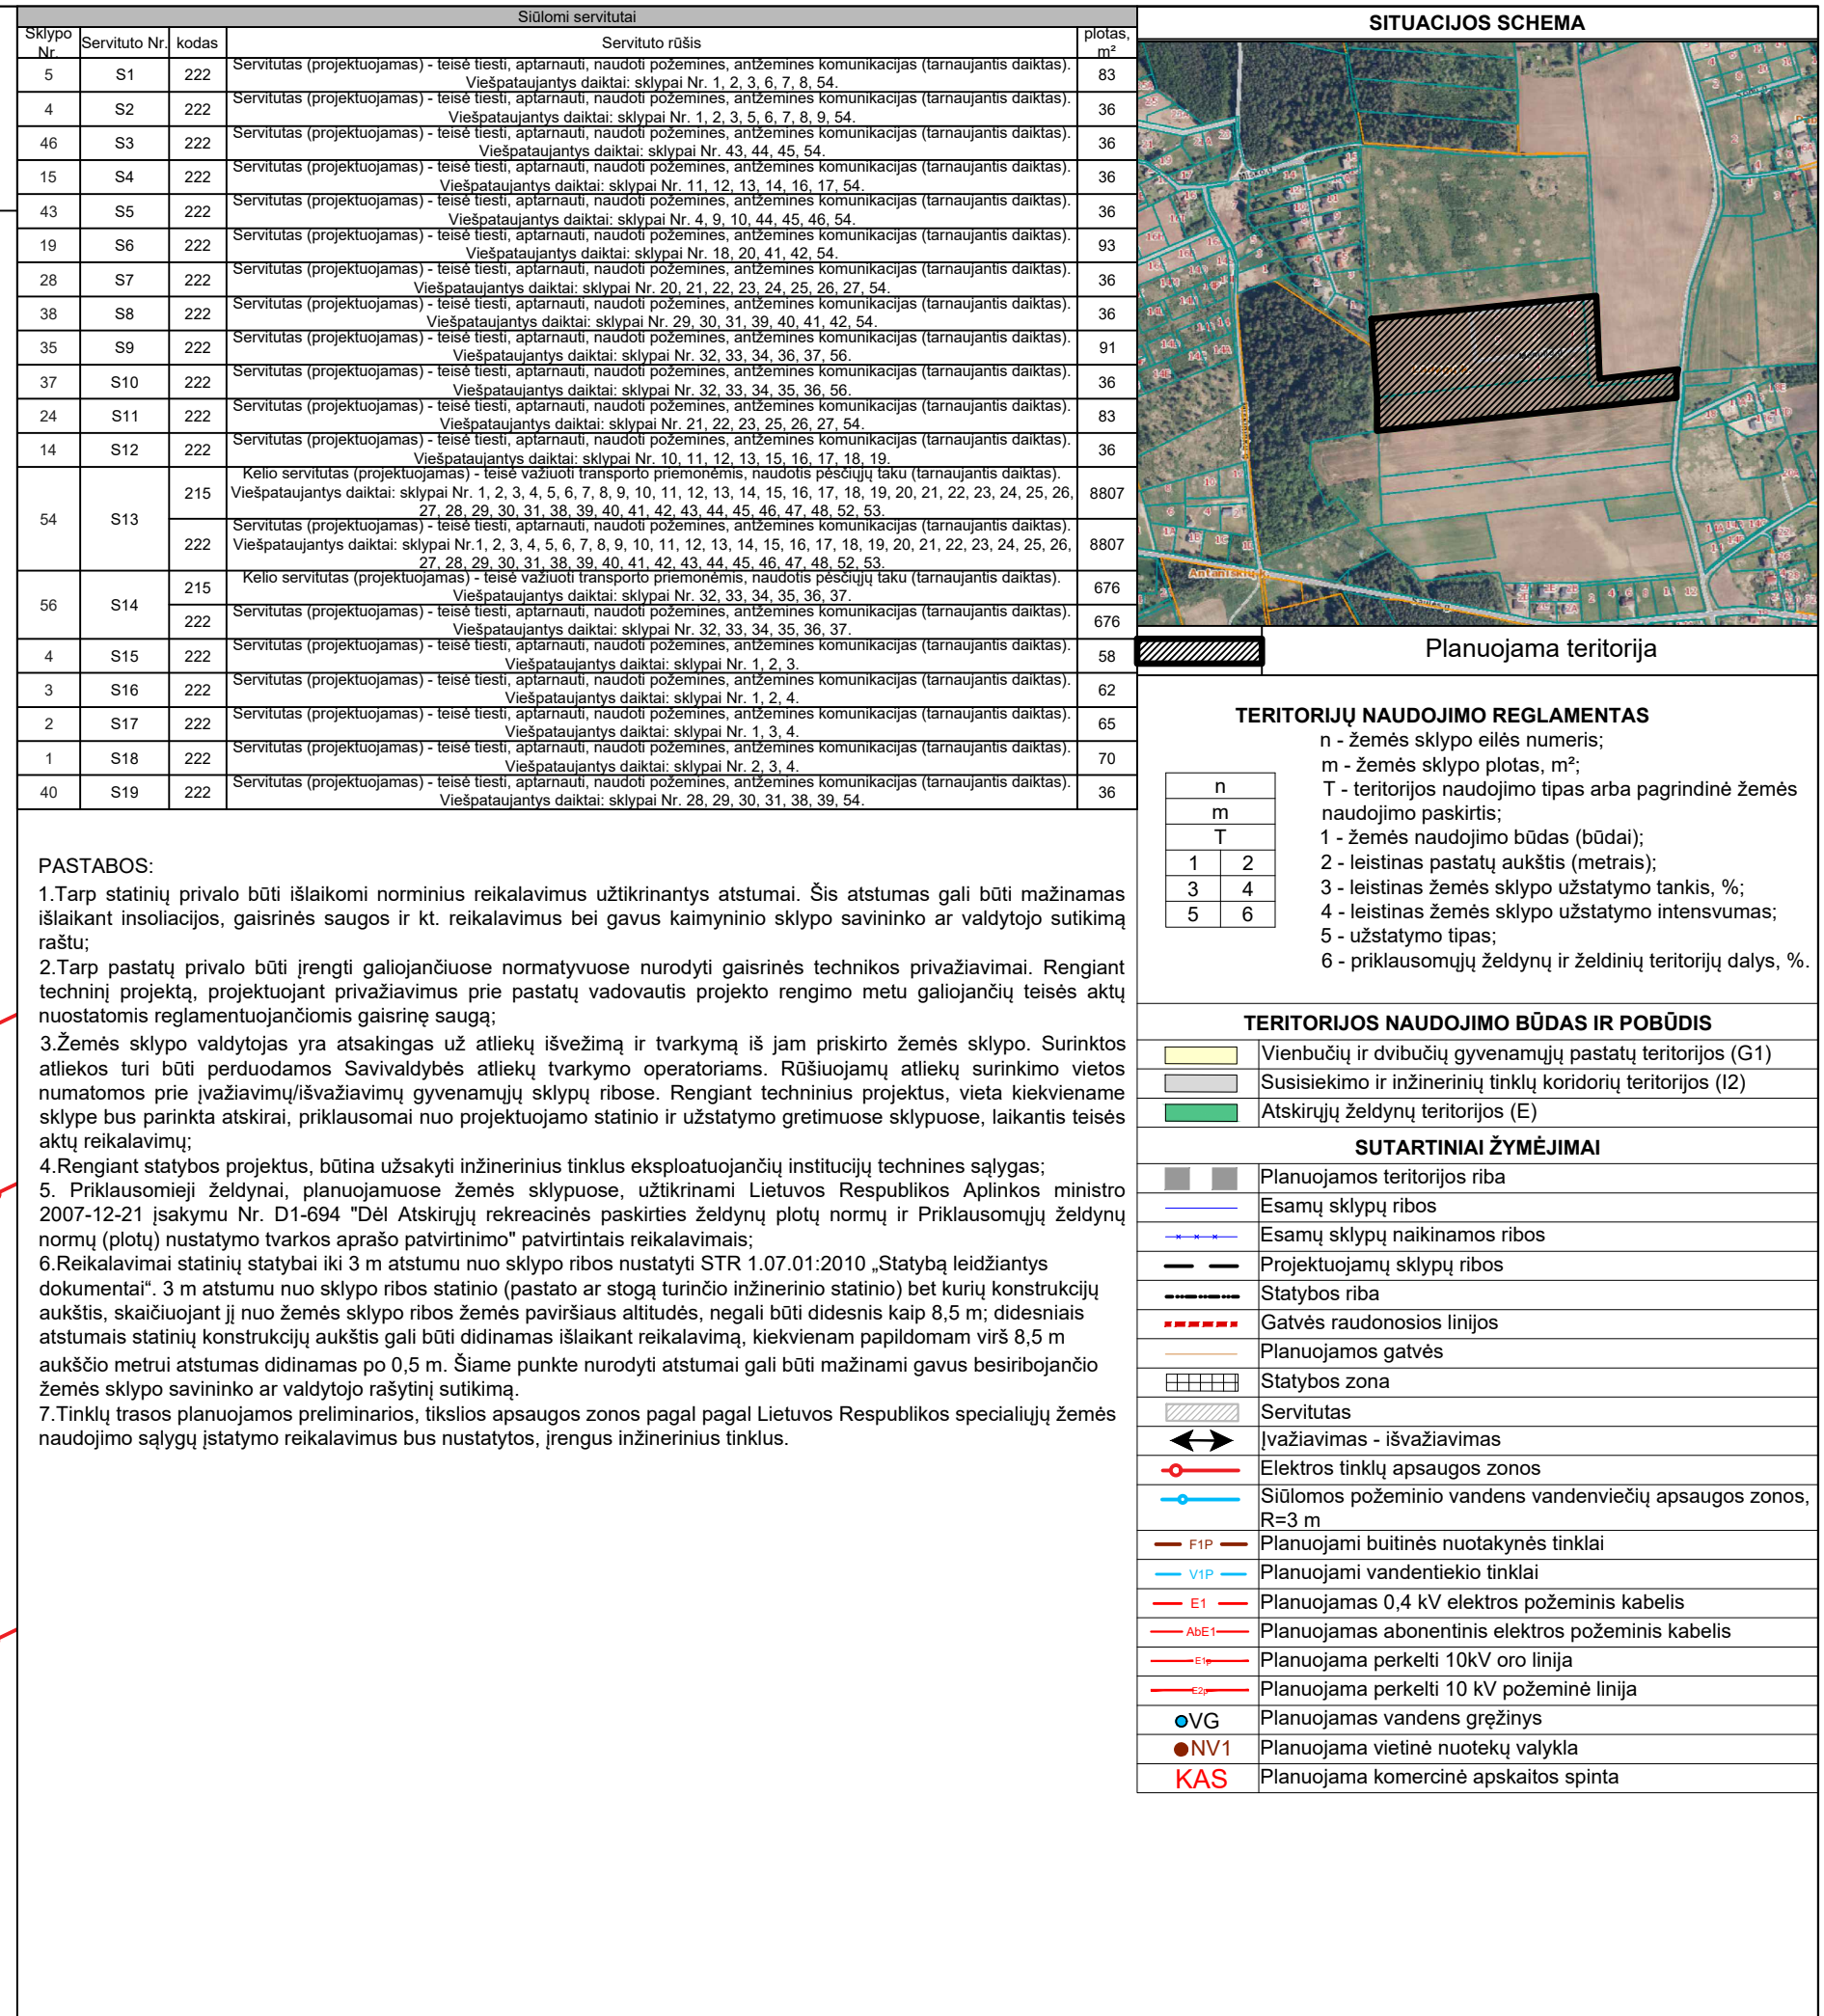


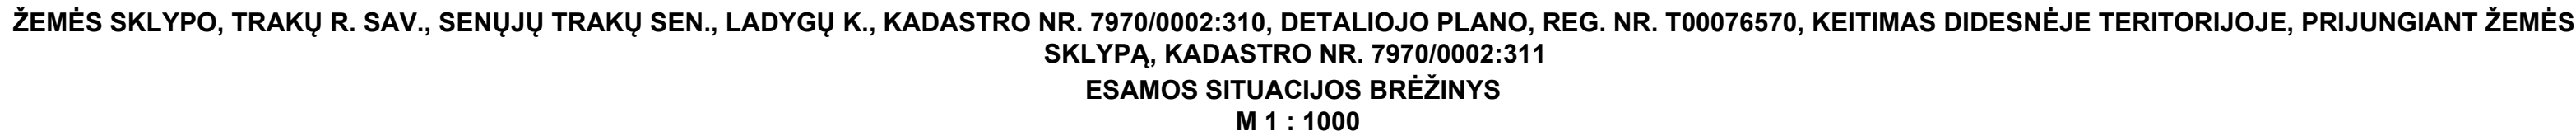

PRIVALOMIEJI TERITORIJOS NAUDOJIMO REGLAMENTAI										PAPILDOMI TERITORIJOS NAUDOJIMO REGLAMENTAI									
Sklypo Nr.	Sklypo plotas, m²	Teritorijos naudojimo tipas	Žemės naudojimo paskirtis	Žemės naudojimo būdas (-ai)	Leistinas pastatų aukštis	Antžeminio užstatymo tankis, %	Užstatymo intensyvumas	Užstatymo tipas	Galimi žemės sklypų dydžiai		Priklausomųjų želdinių teritorijos dalys, %	Pastatų aukštų skaičius	Statiųjų pastatys	Kiti reglamentai					
					Mažiausi, m²				Didžiausi, m²										
1	1002	-	Kita (KT)	G1	≤ 8,5	165,00	≤ 28	≤ 0,4	sodybinis užstatymas (su)	-	-	> 25	1-2	Vienbučių ir dvibučių paskirties grupės pastatas	-				
2	1000	-	Kita (KT)	G1	≤ 8,5	165,00	≤ 28	≤ 0,4	sodybinis užstatymas (su)	-	-	> 25	1-2	Vienbučių ir dvibučių paskirties grupės pastatas	-				
3	1000	-	Kita (KT)	G1	≤ 8,5	165,00	≤ 28	≤ 0,4	sodybinis užstatymas (su)	-	-	> 25	1-2	Vienbučių ir dvibučių paskirties grupės pastatas	-				
4	1000	-	Kita (KT)	G1	≤ 8,5	165,00	≤ 28	≤ 0,4	sodybinis užstatymas (su)	-	-	> 25	1-2	Vienbučių ir dvibučių paskirties grupės pastatas	-				
5	1003	-	Kita (KT)	G1	≤ 8,5	164,70	≤ 28	≤ 0,4	sodybinis užstatymas (su)	-	-	> 25	1-2	Vienbučių ir dvibučių paskirties grupės pastatas	-				
6	1000	-	Kita (KT)	G1	≤ 8,5	164,80	≤ 28	≤ 0,4	sodybinis užstatymas (su)	-	-	> 25	1-2	Vienbučių ir dvibučių paskirties grupės pastatas	-				
7	1000	-	Kita (KT)	G1	≤ 8,5	164,80	≤ 28	≤ 0,4	sodybinis užstatymas (su)	-	-	> 25	1-2	Vienbučių ir dvibučių paskirties grupės pastatas	-				
8	1000	-	Kita (KT)	G1	≤ 8,5	164,90	≤ 28	≤ 0,4	sodybinis užstatymas (su)	-	-	> 25	1-2	Vienbučių ir dvibučių paskirties grupės pastatas	-				
9	1000	-	Kita (KT)	G1	≤ 8,5	165,00	≤ 28	≤ 0,4	sodybinis užstatymas (su)	-	-	> 25	1-2	Vienbučių ir dvibučių paskirties grupės pastatas	-				
10	1000	-	Kita (KT)	G1	≤ 8,5	165,00	≤ 28	≤ 0,4	sodybinis užstatymas (su)	-	-	> 25	1-2	Vienbučių ir dvibučių paskirties grupės pastatas	-				
11	1000	-	Kita (KT)	G1	≤ 8,5	165,10	≤ 28	≤ 0,4	sodybinis užstatymas (su)	-	-	> 25	1-2	Vienbučių ir dvibučių paskirties grupės pastatas	-				
12	1000	-	Kita (KT)	G1	≤ 8,5	165,10	≤ 28	≤ 0,4	sodybinis užstatymas (su)	-	-	> 25	1-2	Vienbučių ir dvibučių paskirties grupės pastatas	-				
13	1000	-	Kita (KT)	G1	≤ 8,5	165,10	≤ 28	≤ 0,4	sodybinis užstatymas (su)	-	-	> 25	1-2	Vienbučių ir dvibučių paskirties grupės pastatas	-				
14	1000	-	Kita (KT)	G1	≤ 8,5	164,80	≤ 28	≤ 0,4	sodybinis užstatymas (su)	-	-	> 25	1-2	Vienbučių ir dvibučių paskirties grupės pastatas	-				
15	1003	-	Kita (KT)	G1	≤ 8,5	165,00	≤ 28	≤ 0,4	sodybinis užstatymas (su)	-	-	> 25	1-2	Vienbučių ir dvibučių paskirties grupės pastatas	-				
16	1000	-	Kita (KT)	G1	≤ 8,5	164,80	≤ 28	≤ 0,4	sodybinis užstatymas (su)	-	-	> 25	1-2	Vienbučių ir dvibučių paskirties grupės pastatas	-				
17	1000	-	Kita (KT)	G1	≤ 8,5	165,00	≤ 28	≤ 0,4	sodybinis užstatymas (su)	-	-	> 25	1-2	Vienbučių ir dvibučių paskirties grupės pastatas	-				
18	1000	-	Kita (KT)	G1	≤ 8,5	165,10	≤ 28	≤ 0,4	sodybinis užstatymas (su)	-	-	> 25	1-2	Vienbučių ir dvibučių paskirties grupės pastatas	-				
19	1000	-	Kita (KT)	G1	≤ 8,5	165,20	≤ 28	≤ 0,4	sodybinis užstatymas (su)	-	-	> 25	1-2	Vienbučių ir dvibučių paskirties grupės pastatas	-				
20	1000	-	Kita (KT)	G1	≤ 8,5	165,00	≤ 28	≤ 0,4	sodybinis užstatymas (su)	-	-	> 25	1-2	Vienbučių ir dvibučių paskirties grupės pastatas	-				
21	1000	-	Kita (KT)	G1	≤ 8,5	165,00	≤ 28	≤ 0,4	sodybinis užstatymas (su)	-	-	> 25	1-2	Vienbučių ir dvibučių paskirties grupės pastatas	-				
22	1000	-	Kita (KT)	G1	≤ 8,5	165,00	≤ 28	≤ 0,4	sodybinis užstatymas (su)	-	-	> 25	1-2	Vienbučių ir dvibučių paskirties grupės pastatas	-				
23	1000	-	Kita (KT)	G1	≤ 8,5	164,90	≤ 28	≤ 0,4	sodybinis užstatymas (su)	-	-	> 25	1-2	Vienbučių ir dvibučių paskirties grupės pastatas	-				
24	1004	-	Kita (KT)	G1	≤ 8,5	164,60	≤ 28	≤ 0,4	sodybinis užstatymas (su)	-	-	> 25	1-2	Vienbučių ir dvibučių paskirties grupės pastatas	-				
25	1001	-	Kita (KT)	G1	≤ 8,5	164,20	≤ 28	≤ 0,4	sodybinis užstatymas (su)	-	-	> 25	1-2	Vienbučių ir dvibučių paskirties grupės pastatas	-				
26	1000	-	Kita (KT)	G1	≤ 8,5	164,50	≤ 28	≤ 0,4	sodybinis užstatymas (su)	-	-	> 25	1-2	Vienbučių ir dvibučių paskirties grupės pastatas	-				
27	1000	-	Kita (KT)	G1	≤ 8,5	164,40	≤ 28	≤ 0,4	sodybinis užstatymas (su)	-	-	> 25	1-2	Vienbučių ir dvibučių paskirties grupės pastatas	-				
28	1000	-	Kita (KT)	G1	≤ 8,5	164,40	≤ 28	≤ 0,4	sodybinis užstatymas (su)	-	-	> 25	1-2	Vienbučių ir dvibučių paskirties grupės pastatas	-				
29	1000	-	Kita (KT)	G1	≤ 8,5	164,20	≤ 28	≤ 0,4	sodybinis užstatymas (su)	-	-	> 25	1-2	Vienbučių ir dvibučių paskirties grupės pastatas	-				
30	1039	-	Kita (KT)	G1	≤ 8,5	164,20	≤ 28	≤ 0,4	sodybinis užstatymas (su)	-	-	> 25	1-2	Vienbučių ir dvibučių paskirties grupės pastatas	-				
31	1000	-	Kita (KT)	G1	≤ 8,5	164,10	≤ 28	≤ 0,4	sodybinis užstatymas (su)	-	-	> 25	1-2	Vienbučių ir dvibučių paskirties grupės pastatas	-				
32	1000	-	Kita (KT)	G1	≤ 8,5	164,10	≤ 28	≤ 0,4	sodybinis užstatymas (su)	-	-	> 25	1-2	Vienbučių ir dvibučių paskirties grupės pastatas	-				
33	1000	-	Kita (KT)	G1	≤ 8,5	164,20	≤ 28	≤ 0,4	sodybinis užstatymas (su)	-	-	> 25	1-2	Vienbučių ir dvibučių paskirties grupės pastatas	-				
34	1021	-	Kita (KT)	G1	≤ 8,5	164,20	≤ 28	≤ 0,4	sodybinis užstatymas (su)	-	-	> 25	1-2	Vienbučių ir dvibučių paskirties grupės pastatas	-				
35	1007	-	Kita (KT)	G1	≤ 8,5	164,20	≤ 28	≤ 0,4	sodybinis užstatymas (su)	-	-	> 25	1-2	Vienbučių ir dvibučių paskirties grupės pastatas	-				

36	1001	-	Kita (KT)	G1	≤ 8,5	164,30	≤ 28	≤ 0,4	sodybinis užstatymas (su)	-	-	> 25	1-2	Vienbučių ir dvibučių paskirties grupės pastatas	-
37	1001	-	Kita (KT)	G1	≤ 8,5	164,30	≤ 28	≤ 0,4	sodybinis užstatymas (su)	-	-	> 25	1-2	Vienbučių ir dvibučių paskirties grupės pastatas	-
38	1355	-	Kita (KT)	G1	≤ 8,5	164,00	≤ 26	≤ 0,4	sodybinis užstatymas (su)	-	-	> 25	1-2	Vienbučių ir dvibučių paskirties grupės pastatas	-
39	1000	-	Kita (KT)	G1	≤ 8,5	163,80	≤ 28	≤ 0,4	sodybinis užstatymas (su)	-	-	> 25	1-2	Vienbučių ir dvibučių paskirties grupės pastatas	-
40	1000	-	Kita (KT)	G1	≤ 8,5	164,10	≤ 28	≤ 0,4	sodybinis užstatymas (su)	-	-	> 25	1-2	Vienbučių ir dvibučių paskirties grupės pastatas	-
41	1000	-	Kita (KT)	G1	≤ 8,5	164,70	≤ 28	≤ 0,4	sodybinis užstatymas (su)	-	-	> 25	1-2	Vienbučių ir dvibučių paskirties grupės pastatas	-
42	1000	-	Kita (KT)	G1	≤ 8,5	165,00	≤ 28	≤ 0,4	sodybinis užstatymas (su)	-	-	> 25	1-2	Vienbučių ir dvibučių paskirties grupės pastatas	-
43	1000	-	Kita (KT)	G1	≤ 8,5	165,10	≤ 28	≤ 0,4	sodybinis užstatymas (su)	-	-	> 25	1-2	Vienbučių ir dvibučių paskirties grupės pastatas	-
44	1000	-	Kita (KT)	G1	≤ 8,5	164,90	≤ 28	≤ 0,4	sodybinis užstatymas (su)	-	-	> 25	1-2	Vienbučių ir dvibučių paskirties grupės pastatas	-
45	1000	-	Kita (KT)	G1	≤ 8,5	165,10	≤ 28	≤ 0,4	sodybinis užstatymas (su)	-	-	> 25	1-2	Vienbučių ir dvibučių paskirties grupės pastatas	-
46	1263	-	Kita (KT)	G1	≤ 8,5	165,90	≤ 26	≤ 0,4	sodybinis užstatymas (su)	-	-	> 25	1-2	Vienbučių ir dvibučių paskirties grupės pastatas	-
47	1166	-	Kita (KT)	E	-	-	-	-	-	-	-	-	-	Žemės sklypai, skirti atskiriems rekreacinėms, mokslinėms, kultūrinėms, memorialinėms, apsauginėms ir ekologinėms paskirties želdynams įrengti.	-
48	151	-	Kita (KT)	E	-	-	-	-	-	-	-	-	-	Žemės sklypai, skirti atskiriems rekreacinėms, mokslinėms, kultūrinėms, memorialinėms, apsauginėms ir ekologinėms paskirties želdynams įrengti.	-
49	3866	-	Kita (KT)	E	-	-	-	-	-	-	-	-	-	Žemės sklypai, skirti atskiriems rekreacinėms, mokslinėms, kultūrinėms, memorialinėms, apsauginėms ir ekologinėms paskirties želdynams įrengti.	-
50	500	-	Kita (KT)	E	-	-	-	-	-	-	-	-	-	Žemės sklypai, skirti atskiriems rekreacinėms, mokslinėms, kultūrinėms, memorialinėms, apsauginėms ir ekologinėms paskirties želdynams įrengti.	-
51	398	-	Kita (KT)	E	-	-	-	-	-	-	-	-	-	Žemės sklypai, skirti atskiriems rekreacinėms, mokslinėms, kultūrinėms, memorialinėms, apsauginėms ir ekologinėms paskirties želdynams įrengti.	-
52	2071	-	Kita (KT)	E	-	-	-	-	-	-	-	-	-	Žemės sklypai, skirti atskiriems rekreacinėms, mokslinėms, kultūrinėms, memorialinėms, apsauginėms ir ekologinėms paskirties želdynams įrengti.	-
53	1204	-	Kita (KT)	E	-	-	-	-	-	-	-	-	-	Žemės sklypai, skirti atskiriems rekreacinėms, mokslinėms, kultūrinėms, memorialinėms, apsauginėms ir ekologinėms paskirties želdynams įrengti.	-
54	8807	-	Kita (KT)	I2	-	-	-	-	-	-	-	-	-	Susisiekimo komunikacijos, inžineriniai tinklai	-
55	3444	-	Kita (KT)	I2	-	-	-	-	-	-	-	-	-	Susisiekimo komunikacijos, inžineriniai tinklai	-
56	676	-	Kita (KT)	I2	-	-	-	-	-	-	-	-	-	Susisiekimo komunikacijos, inžineriniai tinklai	-

UAB „Regroup projektavimas“				Žemės sklypo, Trakų r. sav., Senųjų Trakų sen., Ladygų k., kadastro Nr. 7970/0002:310, detaliojo plano, reg. Nr. T00076570, keltilams didesnėje teritorijoje, prijungiant žemės sklypą, kadastro Nr. 7970/0002:311			
BK021002 TPV 0071	Direktorius	T.Monkevičius				Laida	
	Arch.	J.Sakalauskaitė				0	
	PV	T. Markievičius				Mastelis	
						1:1000	
Etapas	Iniciatorius: Juridinis asmuo			Lapas			
DP	Organizatorius: Trakų rajono savivaldybės administracija			Lapų			
K-VT-79-24-1284				1 1			