



## PANEVĖŽIO MIESTO SAVIVALDYBĖS ADMINISTRACIJOS DIREKTORIUS

### ĮSAKYMAS

#### DĖL ŽEMĖS SKLYPŲ (KADASTRO NR. 2701/0037:0060, KADASTRO NR. 2701/0037:0061, PANEVĖŽYS) PAGRINDINIŲ ŽEMĖS NAUDOJIMO PASKIRČIŲ IR ŽEMĖS NAUDOJIMO BŪDŲ PAKEITIMO, PAVEDIMO TERITORIJŲ PLANAVIMO IR ARCHITEKTŪROS SKYRIUI

Nr.  
Panevėžys

Vadovaudamasis Lietuvos Respublikos vietos savivaldos įstatymo 34 straipsnio 6 dalies 10 punktu, Lietuvos Respublikos žemės įstatymo 23 straipsnio 1, 2 dalimis, Lietuvos Respublikos teritorijų planavimo įstatymo 20 straipsnio 2 dalies 2 punktu, Pagrindinės žemės naudojimo paskirties ir būdo nustatymo ir keitimo tvarkos bei sąlygų aprašo, patvirtinto Lietuvos Respublikos Vyriausybės 1999 m. rugsėjo 29 d. nutarimu Nr. 1073 „Dėl Pagrindinės žemės naudojimo paskirties ir būdo nustatymo ir keitimo tvarkos bei sąlygų aprašo patvirtinimo“, 10 punktu, Lietuvos Respublikos aplinkos ministro 2024 m. birželio 17 d. įsakymu Nr. D1-199 „Dėl Žemės naudojimo būdų turinio aprašo patvirtinimo“, Panevėžio miesto savivaldybės tarybos 2016 m. lapkričio 24 d. sprendimu Nr. 1-408 „Dėl Panevėžio miesto teritorijos bendrojo plano keitimo patvirtinimo“, Panevėžio miesto savivaldybės tarybos 2013 m. rugpjūčio 29 d. sprendimu Nr. 1-248 „Dėl Panevėžio miesto gyvenamųjų teritorijų specialiojo plano patvirtinimo“ ir Panevėžio miesto savivaldybės mero 2025 m. balandžio 30 d. potvarkio Nr. M-269 „Dėl įgaliojimų Savivaldybės administracijos direktoriui suteikimo“ 1.3 papunkčiu:

1. K e i č i u 1,7451 ha žemės sklypo (kadastru Nr. 2701/0037:60, Panevėžys, pagrindinė žemės naudojimo paskirtis – žemės ūkio, žemės naudojimo būdas – kiti žemės ūkio paskirties žemės sklypai) pagrindinę žemės naudojimo paskirtį ir žemės naudojimo būdą pagal pridedamą žemės sklypų ribų schemą taip:

1.1. 1071 m<sup>2</sup> žemės sklypo (plane pažymėtas Nr. 41/32):

1.1.1. pagrindinė žemės naudojimo paskirtis – kitos paskirties žemė;

1.1.2. žemės naudojimo būdas – vienbučių ir dvibučių gyvenamųjų pastatų teritorijos;

1.2. 994 m<sup>2</sup> žemės sklypo (plane pažymėtas Nr. 41/33):

1.2.1. pagrindinė žemės naudojimo paskirtis – kitos paskirties žemė;

1.2.2. žemės naudojimo būdas – vienbučių ir dvibučių gyvenamųjų pastatų teritorijos;

1.3. 1043 m<sup>2</sup> žemės sklypo (plane pažymėtas Nr. 41/34):

- 1.3.1. pagrindinė žemės naudojimo paskirtis – kitos paskirties žemė;
  - 1.3.2. žemės naudojimo būdas – vienbučių ir dvibučių gyvenamųjų pastatų teritorijos;
  - 1.4. 1097 m<sup>2</sup> žemės sklypo (plane pažymėtas Nr. 41/35):
    - 1.4.1. pagrindinė žemės naudojimo paskirtis – kitos paskirties žemė;
    - 1.4.2. žemės naudojimo būdas – vienbučių ir dvibučių gyvenamųjų pastatų teritorijos;
  - 1.5. 1294 m<sup>2</sup> žemės sklypo (plane pažymėtas Nr. 41/36):
    - 1.5.1. pagrindinė žemės naudojimo paskirtis – kitos paskirties žemė;
    - 1.5.2. žemės naudojimo būdas – vienbučių ir dvibučių gyvenamųjų pastatų teritorijos;
  - 1.6. 1181 m<sup>2</sup> žemės sklypo (plane pažymėtas Nr. 41/37):
    - 1.6.1. pagrindinė žemės naudojimo paskirtis – kitos paskirties žemė;
    - 1.6.2. žemės naudojimo būdas – vienbučių ir dvibučių gyvenamųjų pastatų teritorijos;
  - 1.7. 710 m<sup>2</sup> žemės sklypo (plane pažymėtas Nr. 41/26):
    - 1.7.1. pagrindinė žemės naudojimo paskirtis – kitos paskirties žemė;
    - 1.7.2. žemės naudojimo būdas – vienbučių ir dvibučių gyvenamųjų pastatų teritorijos;
  - 1.8. 5908 m<sup>2</sup> žemės sklypo (plane pažymėtas Nr. 41/54):
    - 1.8.1. pagrindinė žemės naudojimo paskirtis – kitos paskirties žemė;
    - 1.8.2. žemės naudojimo būdas – atskirųjų želdynų teritorijos / susisiekimo ir inžinerinių tinklų koridorių teritorijos;
  - 1.9. 980 m<sup>2</sup> žemės sklypo (plane pažymėtas Nr. 41/51):
    - 1.9.1. pagrindinė žemės naudojimo paskirtis – kitos paskirties žemė;
    - 1.9.2. žemės naudojimo būdas – atskirųjų želdynų teritorijos;
  - 1.10. 3169 m<sup>2</sup> žemės sklypo (plane pažymėtas Nr. 41/67):
    - 1.10.1. pagrindinė žemės naudojimo paskirtis – kitos paskirties žemė;
    - 1.10.2. žemės naudojimo būdas – susisiekimo ir inžinerinių tinklų koridorių teritorijos.
2. K e i č i u 1,4894 ha žemės sklypo (kadastro Nr. 2701/0037:61, Panevėžys, pagrindinė žemės naudojimo paskirtis – žemės ūkio, žemės naudojimo būdas – kiti žemės ūkio paskirties žemės sklypai) pagrindinę žemės naudojimo paskirtį ir žemės naudojimo būdą pagal pridedamą žemės sklypų ribų schemą taip:
- 2.1. 1792 m<sup>2</sup> žemės sklypo (plane pažymėtas Nr. 40/9):
    - 2.1.1. pagrindinė žemės naudojimo paskirtis – kitos paskirties žemė;
    - 2.1.2. žemės naudojimo būdas – vienbučių ir dvibučių gyvenamųjų pastatų teritorijos;
  - 2.2. 733 m<sup>2</sup> žemės sklypo (plane pažymėtas Nr. 40/16):
    - 2.2.1. pagrindinė žemės naudojimo paskirtis – kitos paskirties žemė;
    - 2.2.2. žemės naudojimo būdas – komercinės paskirties objektų teritorijos;
  - 2.3. 974 m<sup>2</sup> žemės sklypo (plane pažymėtas Nr. 40/17):

- 2.3.1. pagrindinė žemės naudojimo paskirtis – kitos paskirties žemė;
- 2.3.2. žemės naudojimo būdas – komercinės paskirties objektų teritorijos;
- 2.4. 979 m<sup>2</sup> žemės sklypo (plane pažymėtas Nr. 40/18):
  - 2.4.1. pagrindinė žemės naudojimo paskirtis – kitos paskirties žemė;
  - 2.4.2. žemės naudojimo būdas – komercinės paskirties objektų teritorijos;
- 2.5. 6588 m<sup>2</sup> žemės sklypo (plane pažymėtas Nr. 40/20):
  - 2.5.1. pagrindinė žemės naudojimo paskirtis – kitos paskirties žemė;
  - 2.5.2. žemės naudojimo būdas – atskirųjų želdynų teritorijos / susisiekimo ir inžinerinių tinklų koridorių teritorijos;
- 2.6. 1477 m<sup>2</sup> žemės sklypo (plane pažymėtas Nr. 40/15):
  - 2.6.1. pagrindinė žemės naudojimo paskirtis – kitos paskirties žemė;
  - 2.6.2. žemės naudojimo būdas – susisiekimo ir inžinerinių komunikacijų aptarnavimo objektų teritorijos / susisiekimo ir inžinerinių tinklų koridorių teritorijos;
- 2.7. 2347 m<sup>2</sup> žemės sklypo (plane pažymėtas Nr. 40/22):
  - 2.7.1. pagrindinė žemės naudojimo paskirtis – kitos paskirties žemė;
  - 2.7.2. žemės naudojimo būdas – susisiekimo ir inžinerinių tinklų koridorių teritorijos.

### 3. N u r o d a u, kad:


3.1. žemės sklypuose yra melioracijos sistemų ir įrenginių, nuosavybės teise priklausančių valstybei;

3.2. sugadinus melioracijos statinius ar įrenginius, juos būtina rekonstruoti (atstatyti) sklypo savininko lėšomis, o sunaikinus – jų vertę atlyginti teisės aktų nustatyta tvarka.

4. P a v e d u Savivaldybės administracijos Teritorijų planavimo ir architektūros skyriui pateikti visuomenei informaciją apie priimtą sprendimą Savivaldybės interneto svetainėje ([www.panevezys.lt](http://www.panevezys.lt)).

5. N u r o d a u, kad įsakymas per vieną mėnesį gali būti skundžiamas Panevėžio miesto savivaldybės administracijos direktoriui (Laisvės a. 20, 35200 Panevėžys) Lietuvos Respublikos viešojo administravimo įstatymo nustatyta tvarka arba Lietuvos administracinių ginčų komisijos Panevėžio apygardos skyriui (Respublikos g. 62, 35158 Panevėžys) Lietuvos Respublikos ikiteisminio administracinių ginčų nagrinėjimo tvarkos įstatymo nustatyta tvarka, Regionų administracinio teismo Panevėžio rūmams (Respublikos g. 62, 35158 Panevėžys) Lietuvos Respublikos administracinių bylų teisenos įstatymo nustatyta tvarka. Per vienerius metus gali būti skundžiamas dėl valstybės tarnautojų piktnaudžiavimo ir biurokratizmo Lietuvos Respublikos Seimo kontrolieriams (Gedimino pr. 56, 01110 Vilnius) Lietuvos Respublikos Seimo kontrolierių įstatymo nustatyta tvarka.

## Žemės sklypų ribų schema M 1:2000

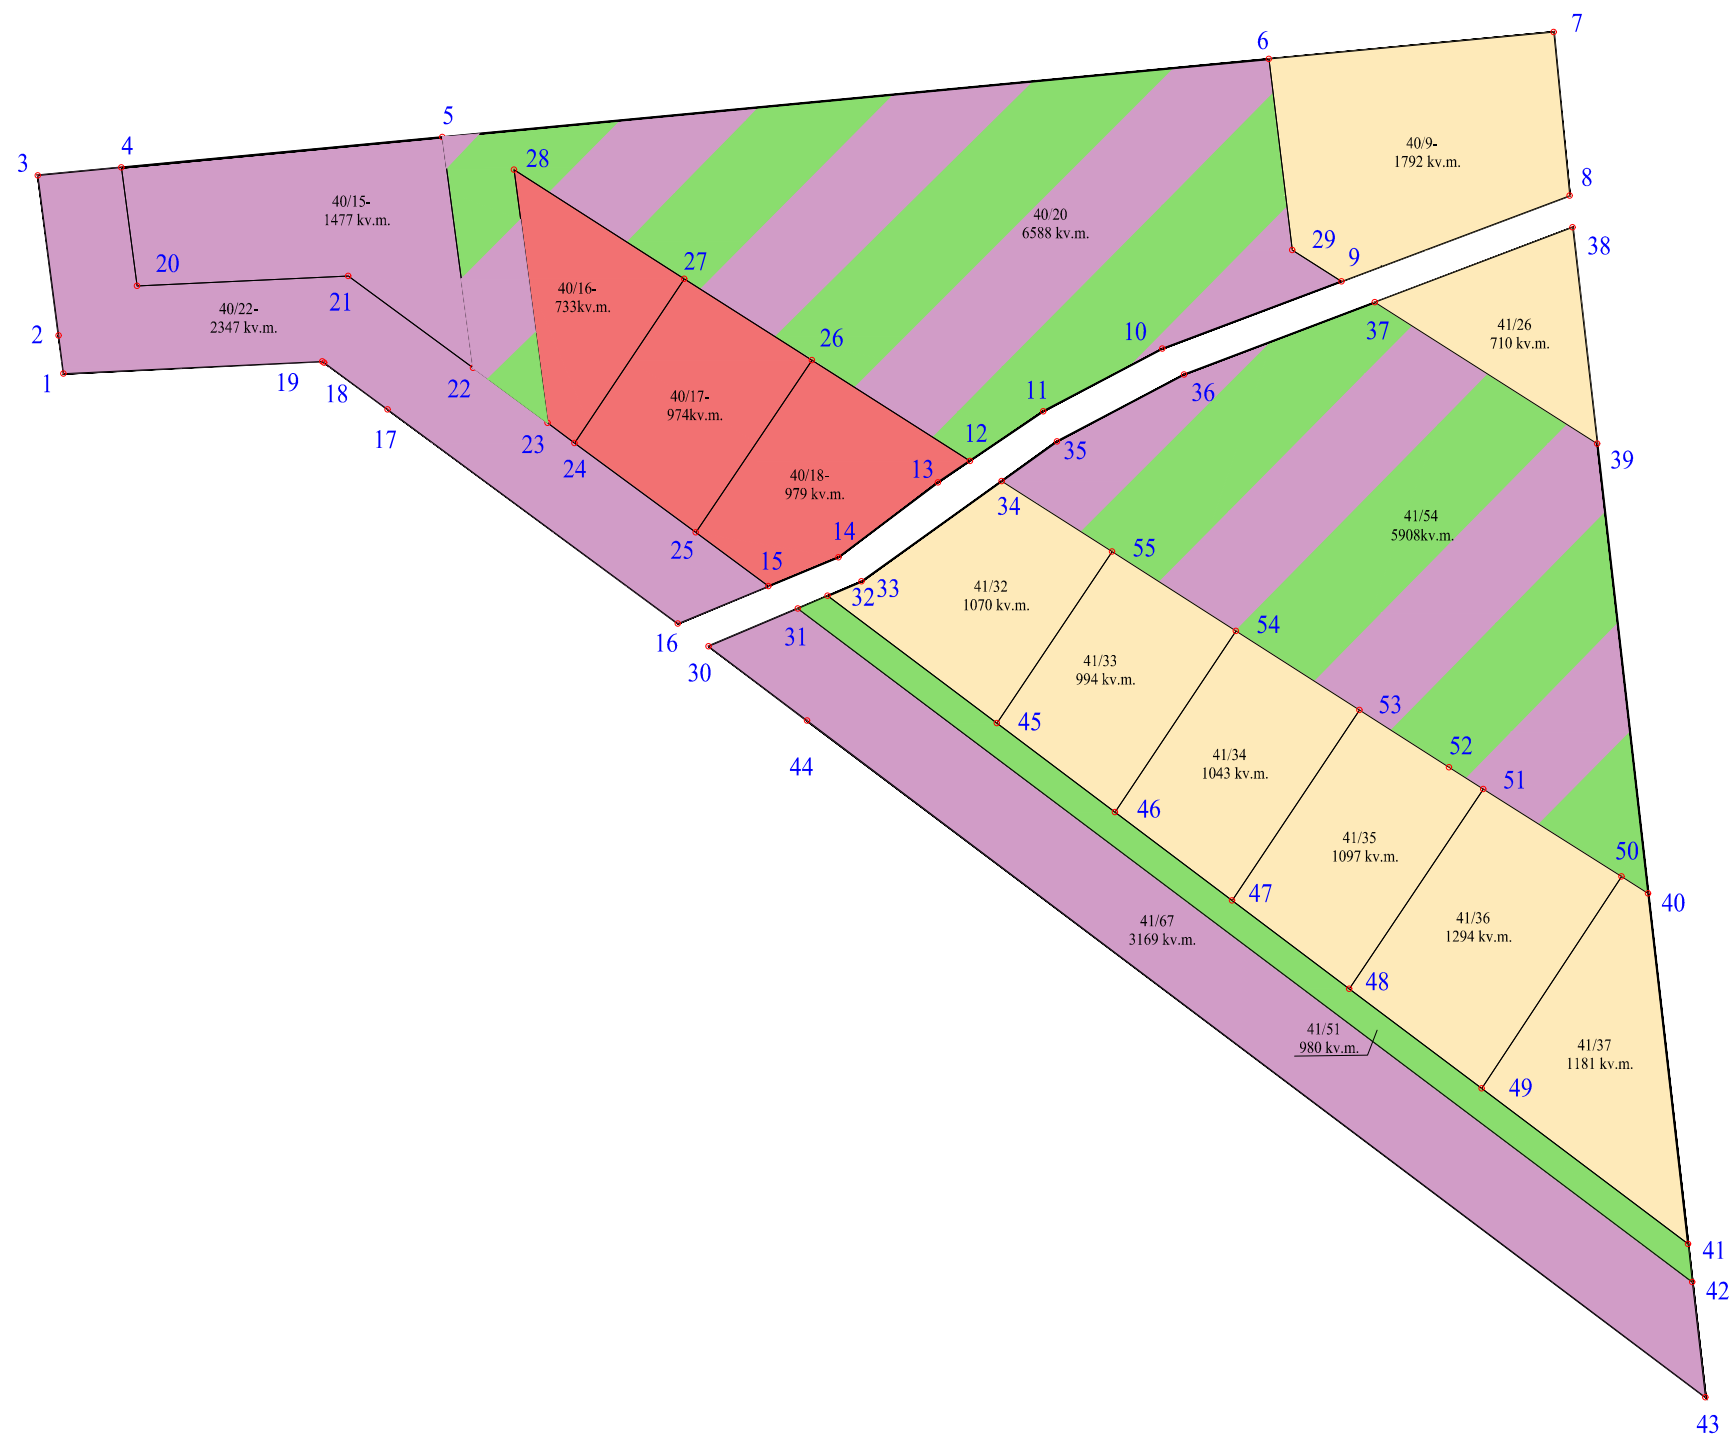

### Koordinacių žiniaraštis LKS-94 sistemoje

Nr.	Kodas	X	Y	Nr.	Kodas	X	Y
1	R	6180991.31	523084.13	29	R	6181013.36	523303.35
2	R	6180998.11	523083.24	30	R	6180942.65	523199.20
3	R	6181026.65	523079.52	31	R	6180949.42	523215.15
4	R	6181028.07	523094.46	32	R	6180951.67	523220.46
5	R	6181033.48	523151.72	33	R	6180954.24	523226.52
6	R	6181047.42	523299.19	34	R	6180972.12	523251.49
7	R	6181052.22	523350.01	35	R	6180979.20	523261.38
8	R	6181023.06	523352.84	36	R	6180991.15	523284.07
9	R	6181007.77	523312.17	37	R	6181004.02	523318.07
10	R	6180995.73	523280.15	38	R	6181017.38	523353.38
11	R	6180984.57	523258.93	39	R	6180978.81	523357.76
12	R	6180975.74	523245.83	40	R	6180898.60	523366.87
13	R	6180971.90	523240.14	41	R	6180836.08	523373.98
14	R	6180958.56	523222.41	42	R	6180829.23	523374.75
15	R	6180953.38	523209.89	43	R	6180808.70	523377.09
16	R	6180946.70	523193.72	44	R	6180929.38	523216.82
17	R	6180984.93	523141.92	45	R	6180928.93	523250.67
18	R	6180993.26	523130.63	46	R	6180913.09	523271.70
19	R	6180993.50	523130.31	47	R	6180897.34	523292.67
20	R	6181006.95	523097.21	48	R	6180881.58	523313.55
21	R	6181008.74	523134.93	49	R	6180863.81	523337.15
22	R	6180992.31	523157.18	50	R	6180901.61	523362.11
23	R	6180982.50	523170.47	51	R	6180917.21	523337.46
24	R	6180978.93	523175.30	52	R	6180921.08	523331.36
25	R	6180962.96	523196.94	53	R	6180931.31	523315.34
26	R	6180993.72	523217.68	54	R	6180945.42	523293.28
27	R	6181008.22	523194.87	55	R	6180959.54	523271.20
28	R	6181027.65	523164.48				

**DETALŪS METADUOMENYS**

<b>Dokumento sudarytojas (-ai)</b>	Panevėžio miesto savivaldybės administracija 288724610, Laisvės a. 20 LT-35200, Panevėžys
<b>Dokumento pavadinimas (antraštė)</b>	DĖL ŽEMĖS SKLYPŲ (KADASTRO NR. 2701/0037:0060, KADASTRO NR. 2701/0037:0061, PANEVĖŽYS) PAGRINDINIŲ ŽEMĖS NAUDOJIMO PASKIRČIŲ IR ŽEMĖS NAUDOJIMO BŪDŲ PAKEITIMO, PAVEDIMO TERITORIJŲ PLANAVIMO IR ARCHITEKTŪROS SKYRIUI
<b>Dokumento registracijos data ir numeris</b>	2026-04-24 Nr. ADP-149
<b>Dokumento gavimo data ir dokumento gavimo registracijos numeris</b>	–
<b>Dokumento specifikacijos identifikavimo žymuo</b>	ADOC-V1.0
<b>Parašo paskirtis</b>	Pasirašymas
<b>Parašą sukūrusio asmens vardas, pavardė ir pareigos</b>	Giedrius Šileika, Administracijos direktorius
<b>Sertifikatas išduotas</b>	GIEDRIUS ŠILEIKA, Panevėžio miesto savivaldybės administracija LT
<b>Parašo sukūrimo data ir laikas</b>	2026-04-24 11:12:36 (GMT+03:00)
<b>Parašo formatas</b>	XAdES-T
<b>Laiko žymoje nurodytas laikas</b>	2026-04-24 11:12:37 (GMT+03:00)
<b>Informacija apie sertifikavimo paslaugų teikėją</b>	ADIC CA ECC, Asmens dokumentu israsymo centras prie LR VRM LT
<b>Sertifikato galiojimo laikas</b>	2025-09-03 09:44:09 – 2029-09-02 09:44:09
<b>Informacija apie būdus, naudotus metaduomenų vientisumui užtikrinti</b>	"Registravimas" paskirties metaduomenų vientisumas užtikrintas naudojant "RCSC IssuingCA-2, VI Registru Centras - i.k. 124110246 LT" išduotą sertifikatą "Dokumentų valdymo sistema Avily, Panevėžio miesto savivaldybės administracija, į.k. 288724610 LT", sertifikatas galioja nuo 2024-12-18 11:19:20 iki 2027-12-18 11:19:20
<b>Pagrindinio dokumento priedų skaičius</b>	1
<b>Pagrindinio dokumento pridedamų dokumentų skaičius</b>	–
<b>Priedamo dokumento sudarytojas (-ai)</b>	–
<b>Priedamo dokumento pavadinimas (antraštė)</b>	–
<b>Priedamo dokumento registracijos data ir numeris</b>	–
<b>Programinės įrangos, kuria naudojantis sudarytas elektroninis dokumentas, pavadinimas</b>	Dokumentų valdymo sistema Avily, versija 3.5.87.1-SNAPSHOT
<b>Informacija apie elektroninio dokumento ir elektroninio (-ių) parašo (-ų) tikrinimą (tikrinimo data)</b>	Atitinka specifikacijos keliamus reikalavimus. Visi dokumente esantys elektroniniai parašai galioja (2026-04-24 11:23:00)
<b>Paieškos nuoroda</b>	–
<b>Papildomi metaduomenys</b>	Nuorašą suformavo 2026-04-24 11:23:01 Dokumentų valdymo sistema Avily