




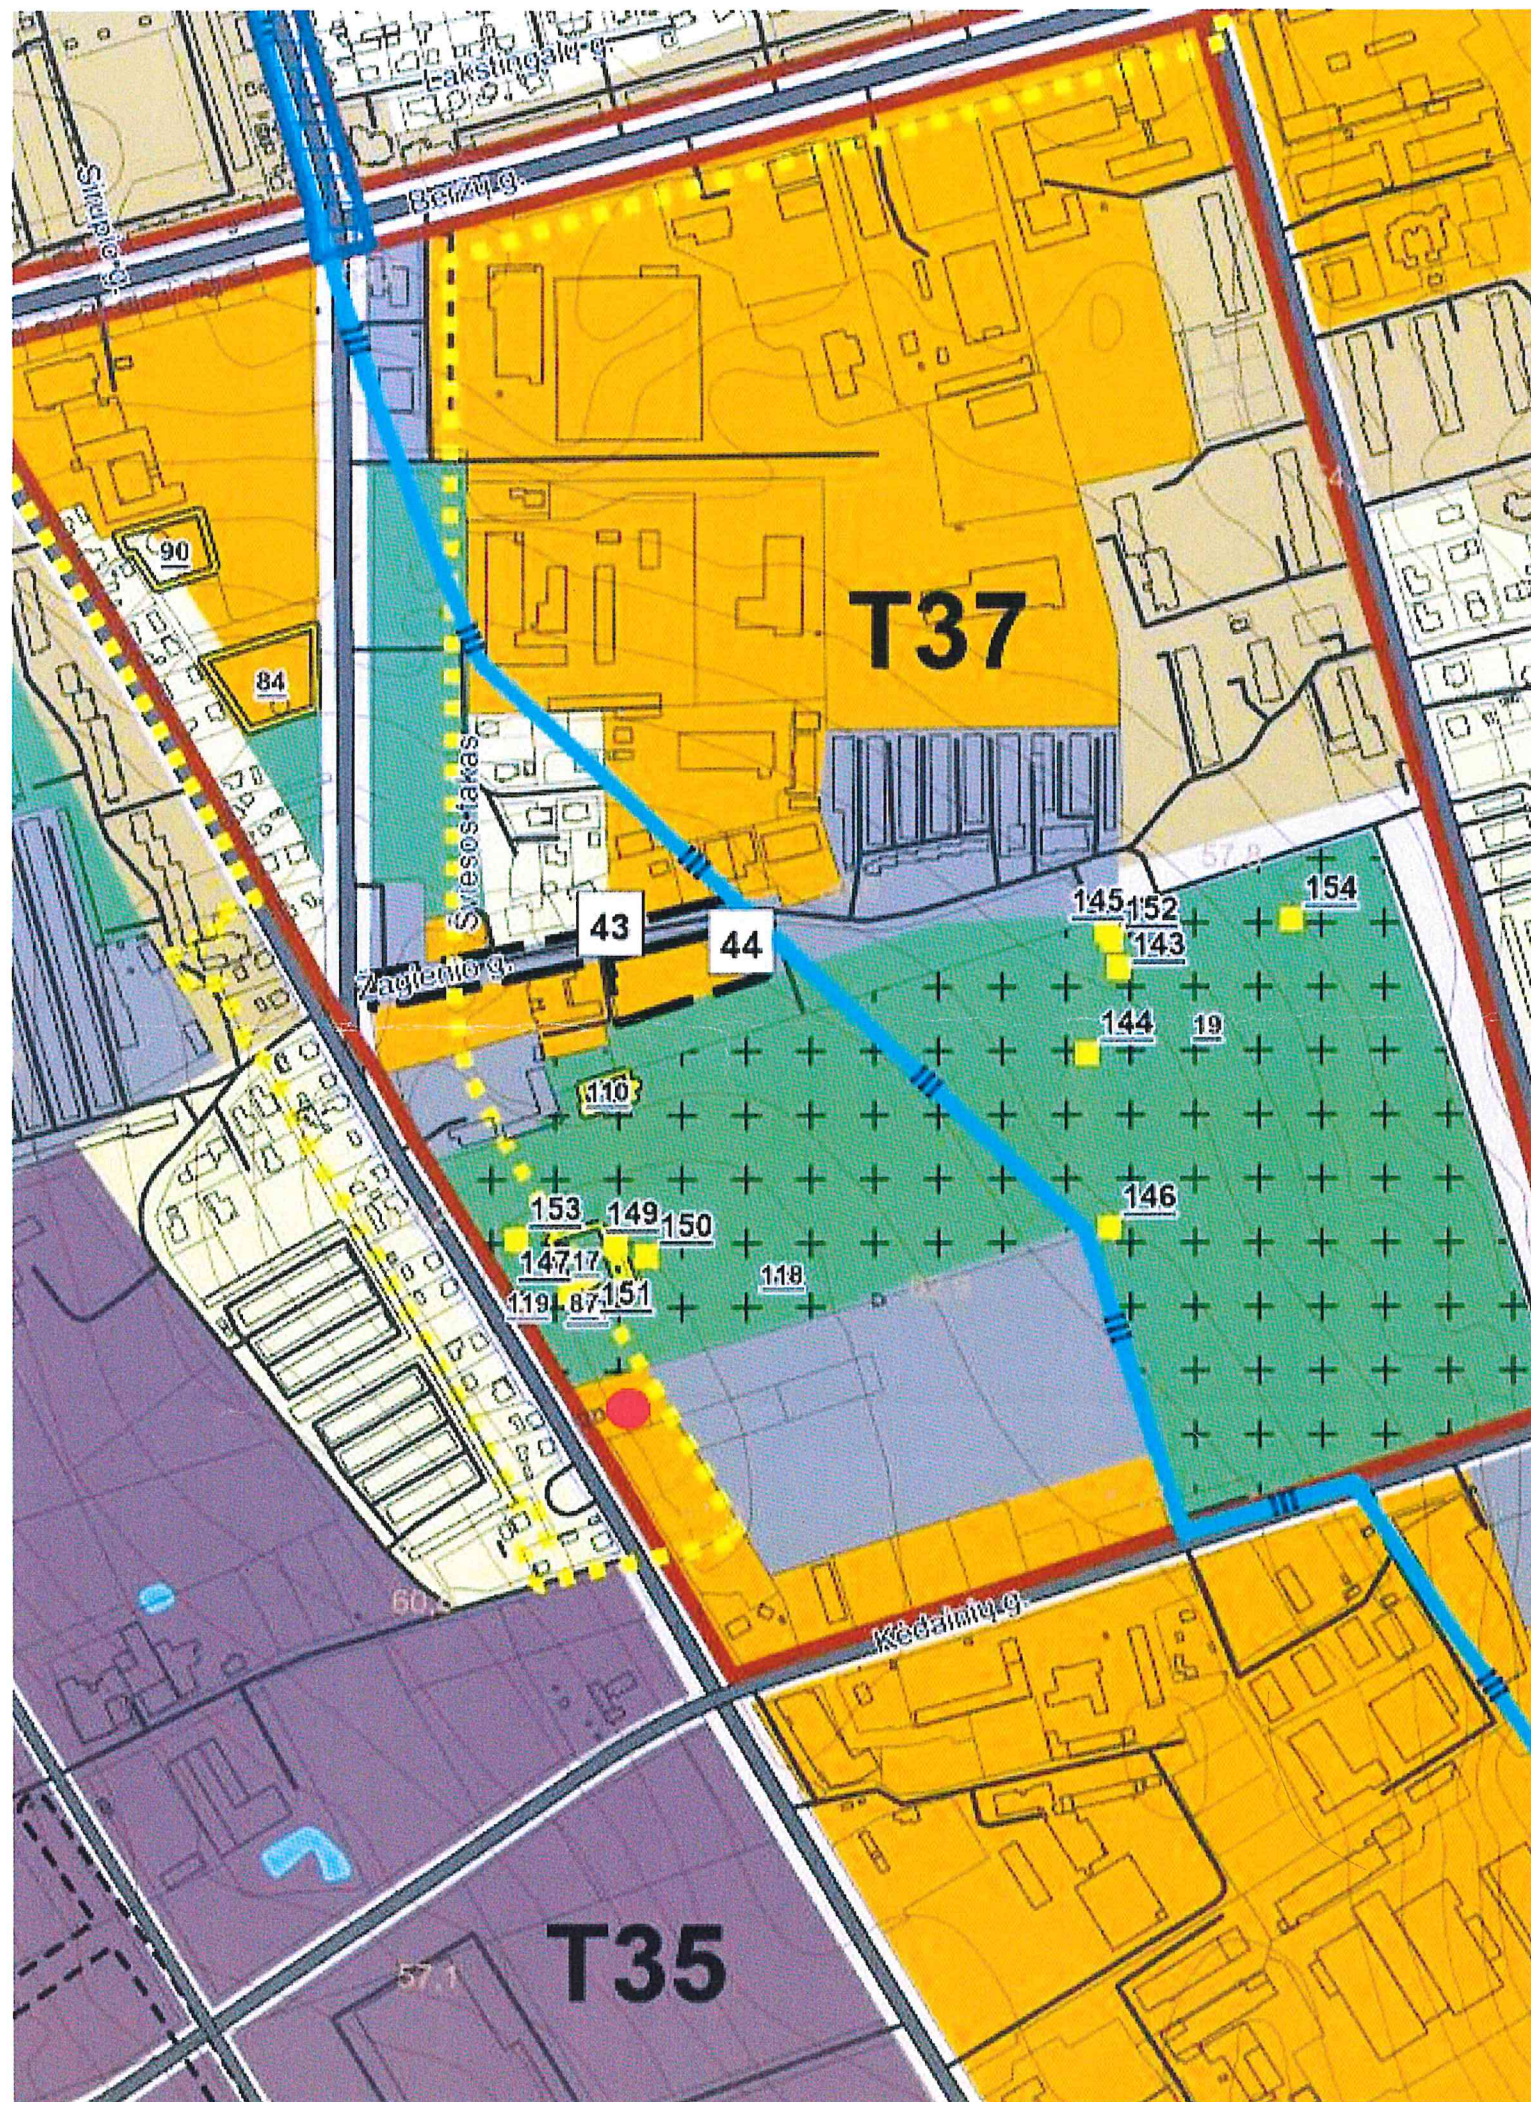

PANEVĖŽIO MIESTO TERITORIJOS BENDROJO PLANO KEITIMAS SPRENDINIAI. 2022 m. KOREKTŪRA

PAGRINDINIS ŽEMĖS NAUDOJIMO IR APSAUGOS REGLAMENTŲ BRĖŽINYS

SUTARTINIAI ŽYMĖJIMAI

Esama Panevėžio miesto administracinė riba



Nagrinėjama teritorija ir jos numeris



Miesto identitetą atspindinčios teritorijos riba



Padidinto aukštumo statybos vietos riba

Nekilnojamojo kultūros paveldo objektai ir teritorijos



Kultūros paveldo teritorija - Istorinis miesto centras (registruota 2008-05-23)



Kultūros paveldo teritorija - Siaurojo geležinkelio kompleksas



Kultūros paveldo objektas



Kultūros paveldo objektų teritorija



Kultūros paveldo vertybių apsaugos pozonis

Saugomos teritorijos



Saugomos teritorijos



Teritorijos galimai žemės būdo konversijai



Teritorijos numeris

Natūraliais struktūriniais ryšiais su miestu susijusios periferinės zonos



Kapinės

Funkcinės zonos:

Mišky ir miškingų teritorijų zona



Rekreacinių miškų zona



Vandens zona



Urbanizuotos ir numatomos urbanizuoti teritorijos zonos



Užstatomos



Mažo užstatymo intensyvumo zona



Vidutinio užstatymo intensyvumo zona



Intensyvaus užstatymo zona



Centro zona



Specializuotų kompleksų zona



Pramonės ir sandėliavimo zona



Inžinerinės infrastruktūros zona



Neurbanizuojamos



Bendro naudojimo erdvių, želdynų zona



Inžinerinės infrastruktūros koridorių zona



Ramygalos g. 143

Susisiekimo infrastruktūra



Geležinkelio stotis



Plačiosios vėžės geležinkelis



Siaurosios vėžės geležinkelis



Numatoma "Rail Baltica" europinio standarto geležinkelio linijos Kaunas - Lietuvos ir Latvijos siena Alternatyvos "A" kryptis



Numatomas "Rail Baltica" europinio standarto geležinkelio linijos Kaunas - Lietuvos ir Latvijos siena Alternatyvos "A" trasos parinkimo koridorius



Magistralinis kelias (kelio Nr.) (taikoma apsaugos zona po 70 metrų į abi kelių puses nuo kelio briaunų)



Krašto kelias (kelio Nr.) (taikoma apsaugos zona po 50 metrų į abi kelių puses nuo kelio briaunų)



Rajoninis kelias (kelio Nr.) (taikoma apsaugos zona po 20 metrų į abi kelių puses nuo kelio briaunų)



Vietinės reikšmės kelias



B1/B2 kategorijos gatvė



B1/B2 kategorijos gatvė už miesto ribų



C1/C2 kategorijos gatvė



C1/C2 kategorijos gatvė už miesto ribų



D1/D2 kategorijos gatvė



D1/D2 kategorijos gatvė už miesto ribų



Planuojama D kategorijos gatvė



Kitos gatvės/ privažiavimai



Inžinerinė infrastruktūra



Dujų skirstymo stotis



Magistralinis dujotiekis



Magistralinio dujotiekio apsaugos zona (po 25 m į abi puses nuo vamzdžio ašies), bei žemės juosta, kurios ribos yra 25 m atstumu aplink teritoriją, kuriose yra magistralinio dujotiekio įrenginiai ar statiniai.



Magistralinio dujotiekio pirmos vietovės klasės teritorijos riba (po 200 m į abi puses nuo vamzdžio ašies)



Inžinerinių tinklų apsaugos juostos



Esamos griežto režimo sanitarinės apsaugos zonos



Prioritetinės plėtros teritorijos



Aerodromo apsaugos zona



Požeminio vandens vandenvietės



1 VAZ juosta



2 VAZ juosta



3 VAZ juosta