


Žemės sklypo išdėstymo schema

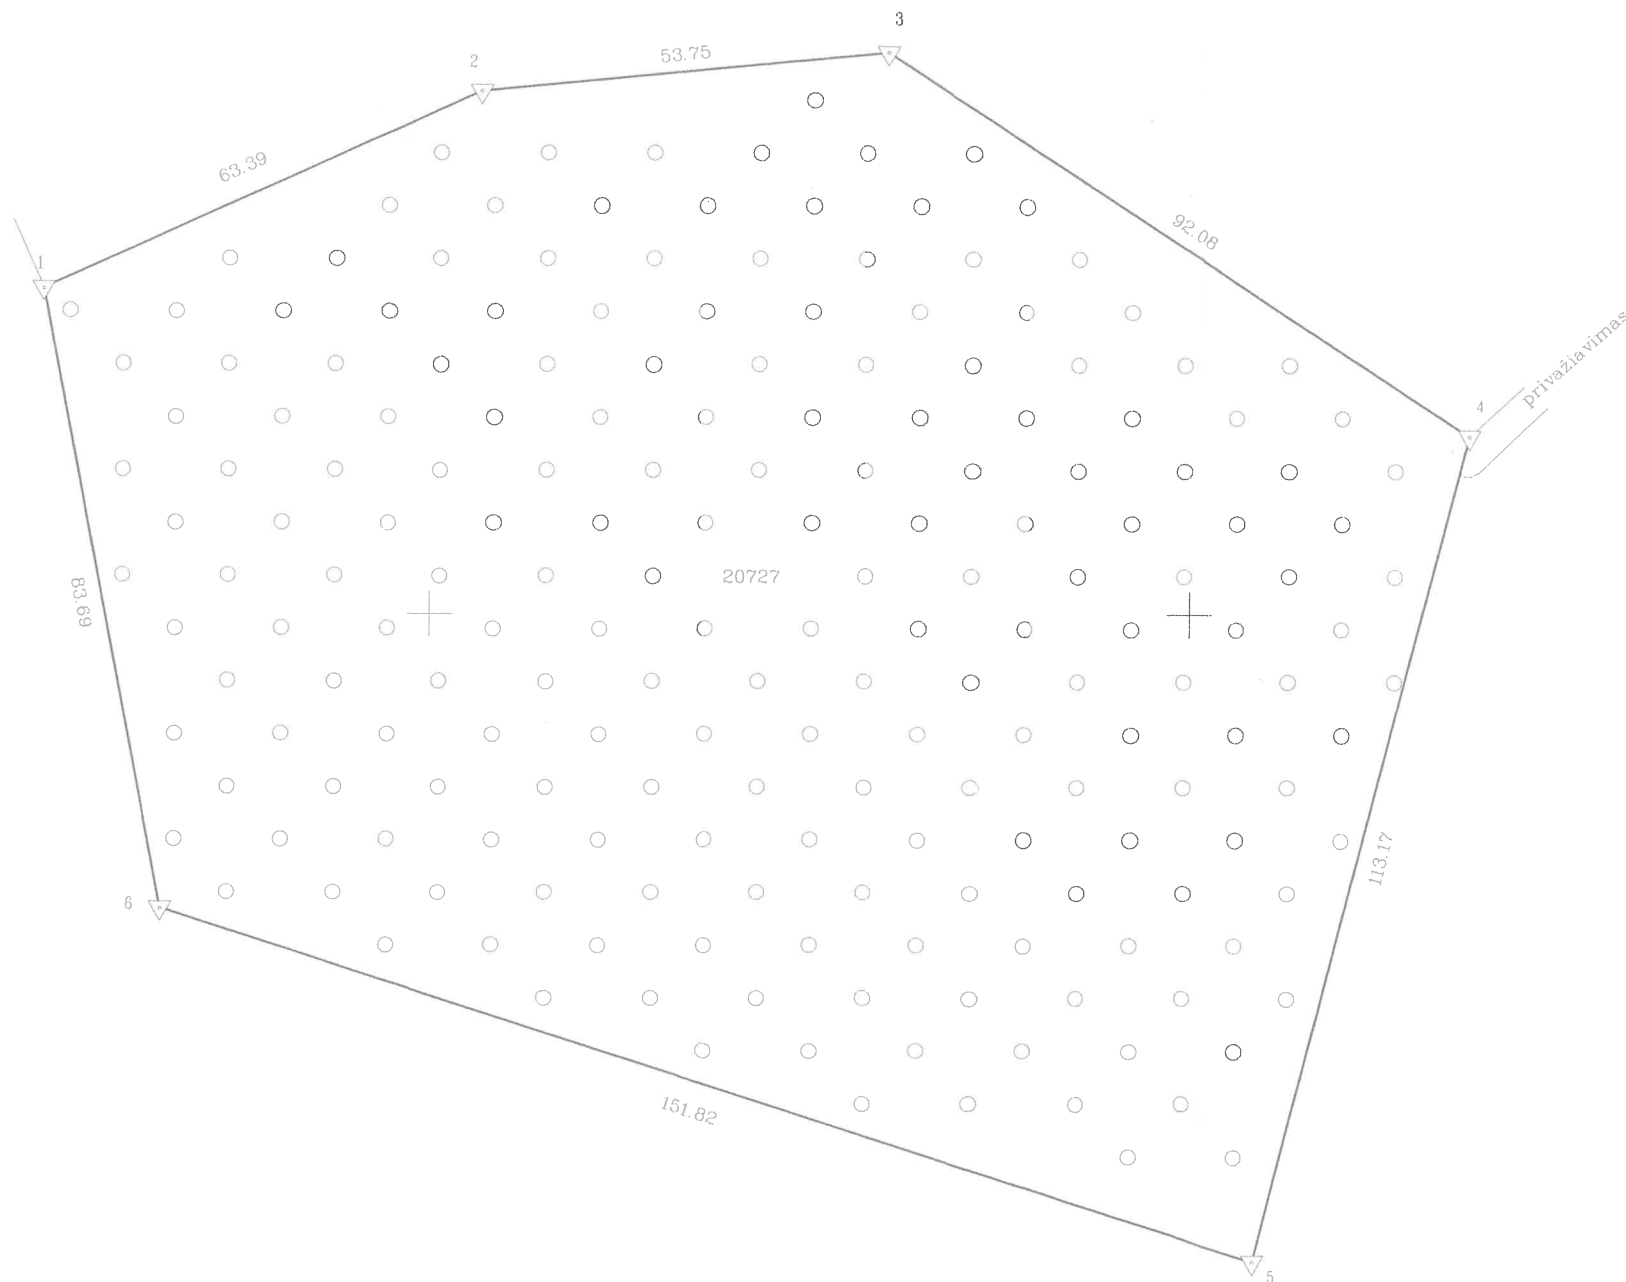

ŽEMĖS SKLYPO PLANAS M 1:1000

Sklypo plotas 20727 m²



Kadastro:	vietovė	Kazitiškio	blokas				sklypas			
Žemės sklypo kadastro Nr.			4	5	3	7	0	0	0	4

Gatvė, namo Nr.	
Kaimas (miestelis)	Malvinavo
Seniūnija	Kazitiškio
Miestas (rajonas)	Ignalinos
Apskritis	Utenos

Gretimybė	Gretimų žemės sklypo kadastro Nr.	Pastabos
1-4	4537/0004:0025	
4-1	4537/0004:0009	



Su paženklintomis vietovėje žemės sklypo ribomis, aprašytais 2015 m. birželio mėn. 15 d. žemės sklypo paženklavimo-parodymo akte, ir nustatytu plotu sutinku:

Žemės savininkas (naudotojas):

UAB „Litectus“
(vardas, pavardė) **Projektų vadovas**
Renaldas Raudonis



Nacionalinės žemės tarnybos prie Žemės ūkio ministerijos
Ignalinos ir Visagino skyrius

Patikrino:
Suderino:
(pareigos) (parašas) (vardas, pavardė) (data)

A.V.



Matininko Žygimanto Romano individuali veikla
Individualios veiklos vykdymo pažyma Nr. 630080
Justiniškių 134a-212, 05268 Vilnius
Tel. +37061018957 zygimantas.romanas@gmail.com

Pareigos	Parašas	Vardas, pavardė	Data	A.V.
MATININKAS		ŽYGIMANTAS ROMANOVAS	2015-06-16	

ŽEMĖS SKLYPO PLANAS M 1:1000

Sklypo plotas 20727 m²

Žemės sklypo kadastro Nr. 453700040007

KOORDINAČIŲ ŽINIARAŠTIS

Koordinatinių sistema LKS-94							
Taško Nr.	Kodas	X	Y	Taško Nr.	Kodas	X	Y
1	R	6151042.98	639248.79				
2	R	6151069.16	639306.52				
3	R	6151074.27	639360.03				
4	R	6151023.66	639436.96				
5	R	6150914.01	639408.97				
6	R	6150960.78	639264.53				

SKLYPO CENTRO KOORDINATĖS		
Koordinatinių sistema	Koordinatės X/Y	Planšetės nomenklatūra
Sistema, kurioje vykdyti matavimai	X=6150998 Y=639350	87/50-079
Valstybinė LKS-1994	X=6150998 Y=639350	87/50-079
Žiniaraštį sudarė Zygmantas Romanovas (2M-M-1366) 2015-06-16 (parasas) (vardas ir pavardė, pažymėjimo Nr.) (data)		

Ištrauka iš Lietuvos Administracinių teisių pažeidimų kodekso:
47 straipsnis. Pastovių žemėnaudos riboženklų sunaikinimas arba gadinimas - užtraukia baudą nuo dviejų šimtų penkiasdešimties iki penkių šimtų litų.

Duomenys apie žemės naudojimo apribojimus

Eil. Nr.	Kodas	Apribojimai	Žemės plotas, m ²
1	2	3	4
1	26	XXVI. Miško naudojimo apribojimai	20727
2	14	XIV. Gamybinių ir komunalinių objektų sanitarinės apsaugos ir taršos poveikio zonos	20727

SERVITUTAS			
Eil. Nr.	Kodas	Servituto rūšis	Plotas m ²
-	-	-	-
-	-	-	-
-	-	-	-

Byla patikrinta
Vyresnioji kadastro specialistė
Ramunė Leišienė
2015-06-16