


1		REGLEMENTINIS TERITORIJOS TVARKYMO, NAUDOJIMO REŽIMAS / UŽSTAT. REGL.	
11692		Teritorijos numeris	
1	2	Teritorijos plotas, kv. m	
1	2	1 - mažiausias sklypo plotas, kv.m	
T		2 - didžiausias sklypo plotas, kv.m	
3	4	T - teritorijos naudojimo tipas (sutrumpinimai brėžinyje pagal erdvinį duomenų specifikaciją)	
3	4	3 - prioritetinis teritorijos naudojimo būdas (sutrumpinimai brėžinyje pagal erdvinį duomenų specifikaciją)	
5	6	4 - leistas pastatų aukštis (metrais)	
5	6	5 - leistas sklypo užstatymo tankis (procentais)	
7	8	6 - leistas sklypo užstatymo intensyvumas	
7	8	7 - užstatymo tipas	
9		8 - priklausomųjų želdynų teritorijos dalys, %	
9		9 - mažiausias leistas statybos atstumas nuo formuojamo sklypo ribų, m	
SKLYPŲ TVARKYMO, NAUDOJIMO REŽIMAS / UŽSTAT. REGL.			
1		Sklypo žymuo (numeris) plane	
2923		Sklypo plotas kv. m	
T		T - teritorijos naudojimo tipas (sutrumpinimai brėžinyje pagal erdvinį duomenų specifikaciją)	
1	2	1 - žemės naudojimo būdas (-ai) (sutrumpinimai brėžinyje pagal erdvinį duomenų specifikaciją)	
1	2	2 - leistas pastatų aukštis (metrais)	
3	4	3 - leistas sklypo užstatymo tankis (procentais)	
3	4	4 - leistas sklypo užstatymo intensyvumas	
5	6	5 - užstatymo tipas	
5	6	6 - priklausomųjų želdynų teritorijos dalys, %	
■ ■ ■ ■ ■		Planuojamos teritorijos riba	
— — — — —		Registruoto planuojamo sklypo ribos	
— — — — —		Registruoto planuojamo sklypo dalinio riba	
— — — — —		Planuojamos reglamentinės teritorijos riba	
— — — — —		Gretimų sklypų ribos	
— — — — —		Vienbučių ir dvibučių gyvenamųjų pastatų teritorijos	
— — — — —		Susiėkimų ir inžinerinių tinklų koridorių teritorijos	
— — — — —		Statybos riba	
— — — — —		Statybos zona, leistas aukštėjimas 8,50m.	
— — — — —		Planuojami servitutai	
— — — — —		Preliminarios planuojamų statybių patalpių vietos	
— — — — —		Sulaukto priklausomųjų želdynų zona	
— — — — —		Registruotos miško naudos	
— — — — —		Naikinas miško naudos	
— — — — —		Miskų žemė	
— — — — —		Paviršinių vandens telkinių apsaugos zona	
KITI REGLEMENTAI IR PAŽYMĖJIMAI			
Preliminarios įvažių į (iš) sklypus vietos			
Sklypo ribų posūkio taškai			
Gatvų eismų linijos			
Gatvių raudonųjų linijų zonos ribos			

61/39-0095 Žemės sklypas:
Jonavos r. sav., Užsalių sen., I
skl. kadastro Nr. 4608/0008:93
ž. skl. naudojimo paskirtis: miš.

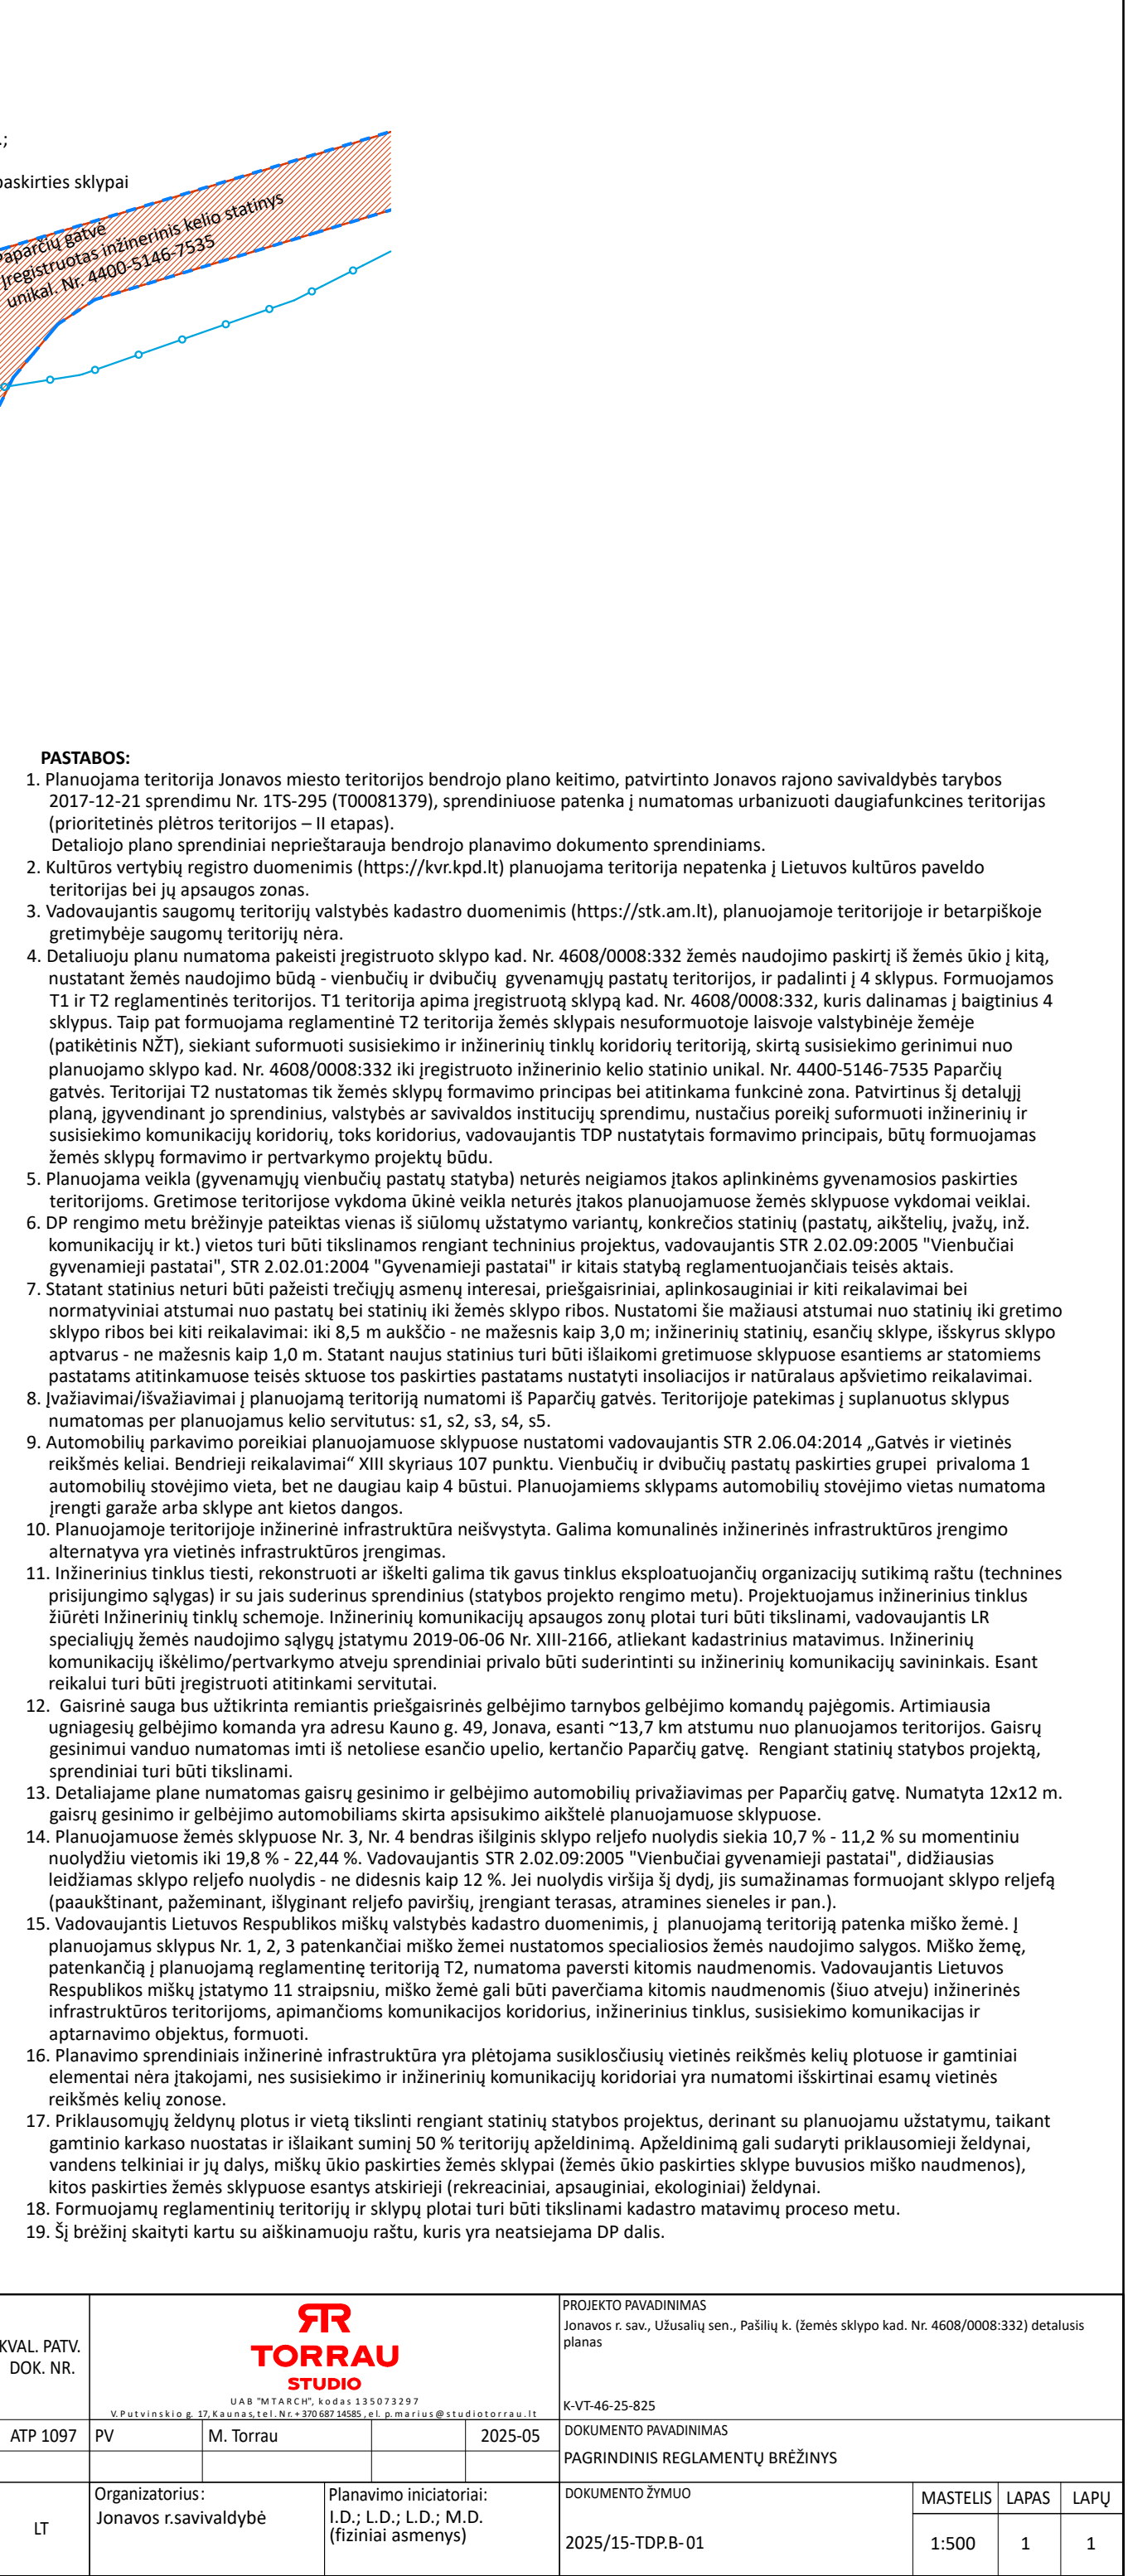

KVAL. PATV. DOK. NR.						PROJEKTO PAVADINIMAS Jonavos s. sav. Užsaulis sen., Pašilų k. (Išmės sklypo Nr. 4608/0008-332) detalus planas			
ATP 197				PV	M. Torrau	2025-05	K-VT-46-25-R25 DOKUMENTO PAGALIMAS PAGRINDINIS RĖGLAMENTŲ BRĖŽINYS		
LT	Organizatorius: Jonavos s. savivaldybė		Planavimo iniciatorius: I.D.; L.D.; M.D.; M.D. (fiziniai asmenys)		DOKUMENTO ŽYMIO 2025/15-TDP-B-01				
					MASTELIS		LAPAS	LAPŲ	
				1:500		1	1		