


	Planuojamos teritorijos riba
	Planuojamo sklypo riba
	Gretimų sklypų ribos
	Statinių statybos riba, pagal U zonos BP sprendinius
	Statinių statybos zona, pagal U zonos BP sprendinius (lieka galioti)
	Naikinama anksčiau suplanuota statybos zonos riba
	Naujai formuojama statybos zonos riba
	Padidinama statinių statybos zona
2022-09-15 Vilniaus rajono savivaldybės administracijos direktoriaus įsakymu Nr. KADI-2046, patvirtintu formavimo pertvarkymo projektu (ZSFP-84808)	
	Esami elektros tinklai
	Registruoto miško riba

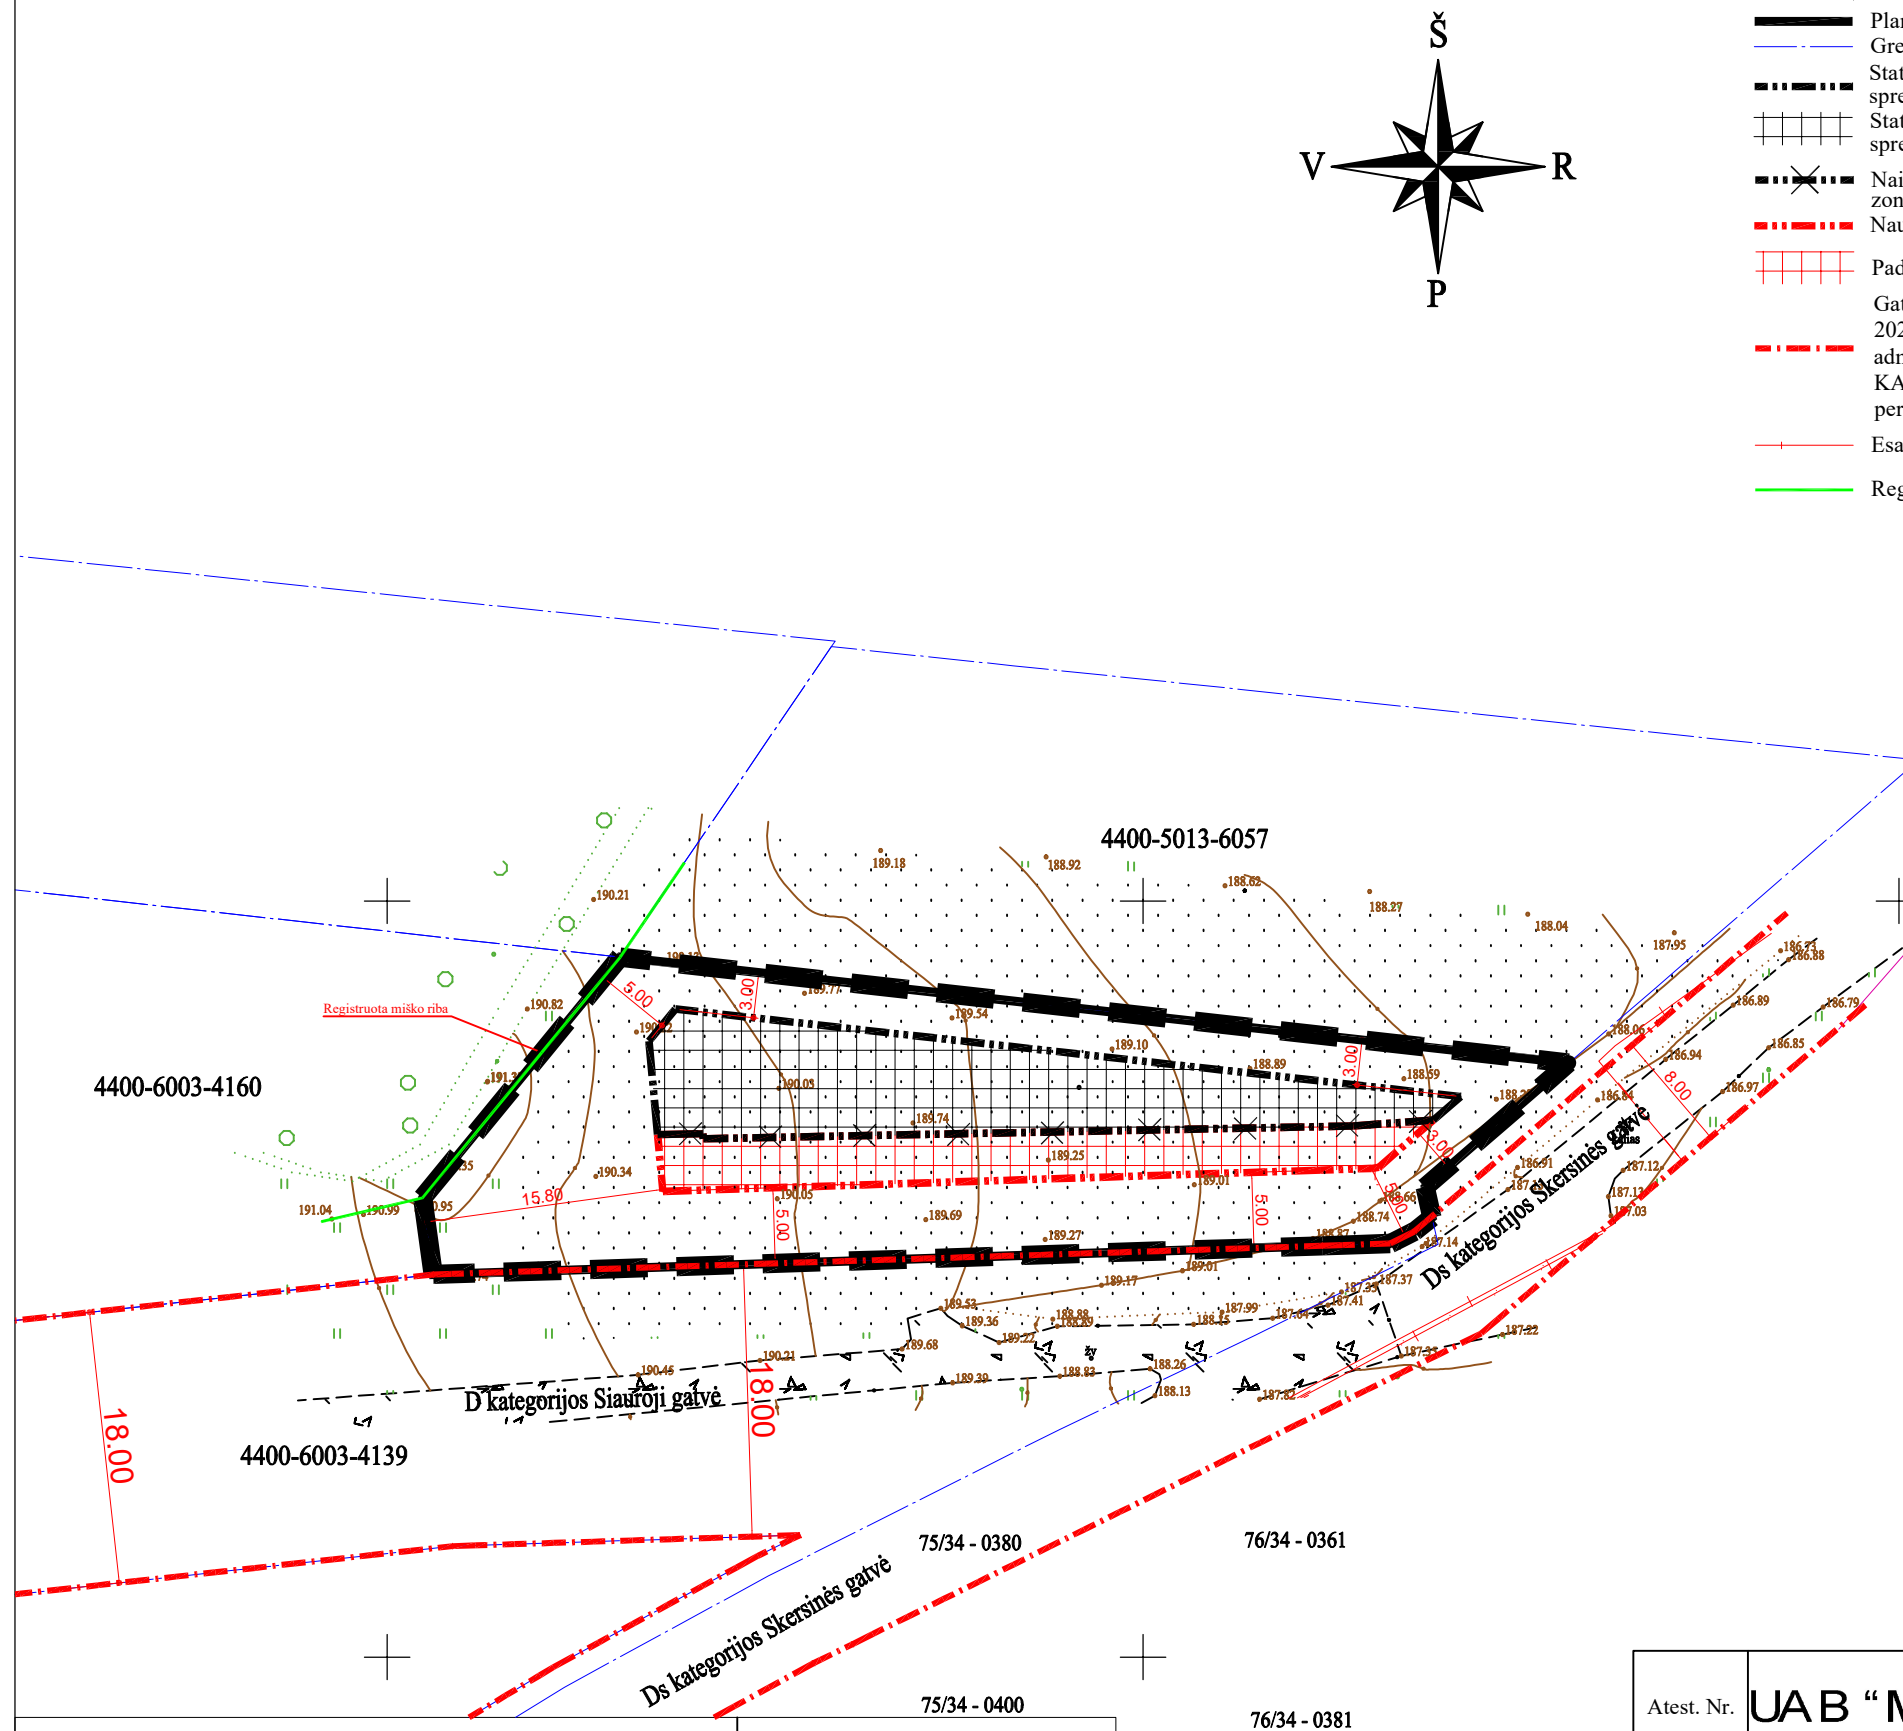

1. Planuojamas sklypas suformuotas 2022-09-15 Vilniaus rajono savivaldybės administracijos direktoriaus įsakymu Nr. KADI-2046 "Dėl žemės ūkio paskirties žemės sklypų (kad. Nr. 4103/0300:8118, 4103/0300:1243, 4103/0300:1244), esančių Vilniaus r. sav., Avižienių sen., Bajorų k., formavimo pertvarkymo projekto tvirtinimo", patvirtintu formavimo pertvarkymo projektu (ZSFP-84808).
2. Šiuo projektu planujamame sklype koreguojama statybos riba ir statybos zona.

Topografinis planas suderintas ir integruotas TIIIS, unikalus Nr.					TIIIS1-20251118-079544		76/34 - 0381
Plano tipas – Plino turinio	MB "Amber geo" El.paštas – ambergeo@yahoo.com Tel. nr. +37062062162		\\.\.\.\.\Downloads\91187033 (3).jpg		Siauroji g. 30, Bajorai, Avižienių sen., Vilniaus r. sav		
Koordinači?	sistema: LKS–1994		Aukšči? sistema: LAS 07		Tikslumas: planinis–0,03 m., aukščio–0,03 m.		
Pareigos	Vardas Pavard?	Kvalifikacijos pažym?jimo Nr.	Parašas	Data	Naudoto geoido nr. LIT_20G		Užsakovas – Privatus asmuo
Geodezininkas	Povilas Šliogeris	1GKV–1773		2025–11–18	Lap? skaičius: 1	Lapo nr.:1	

Atest. Nr.	UAB “MEIRISTA” Panerių g. 64, Vilnius, tel. 069947231, el. p. meiristauab@gmail.com				„U“ žemės naudojimo funkcinės zonos Avižienių, Juodšilių, Nemėžio, Pagirių, Riešės, Rudaminos ir Zujūnų seniūnijose bendrojo plano koregavimas pagal Teritorijų planavimo įstatymo 28 str. 9 d., žemės sklype (kad. Nr. 4103/0300: 8503), esančiame Vilniaus r. sav., Avižienių sen., Bajorų k., Siauroji g. 30				
	Pareigos	V. Pavardė	Parašas	Data	STATINIŲ STATYBOS ZONOS, STATYBOS RIBŲ KOREGAVIMAS SKLYPE KAD. NR. 4103/0300:8503, ESANCIAME VILNIAUS R. SAV., AVIŽIENIŲ SEN., BAJORŲ K., SIAUROJI G. 30 M1:500			Laida	
TPV0047	PV	G. Meidutė		2026-06					
19253	PDV	G. Meidutė		2026-06					
Etapas	Statytojai:				TPD NR. K-VT-41-26-601 679-BPK-2026			Lapas	Lapų
BPK	fiziniai asmenys							1	1