




TVIRTINU:

Trakų rajono savivaldybės administracijos direktorė
Dovilė Daudaitė

**PLANAVIMO DARBŲ PROGRAMA
DETALIOJO PLANAVIMO DOKUMENTUI KEISTI**

Teritorijų planavimo dokumento pavadinimas	Žemės sklypo, Trakų r. sav., Aukštadvario sen., Aukštadvario mstl., Vilniaus g., detaliojo plano, reg. Nr. T00043512, keitimas
Rengiamo teritorijų planavimo dokumento registracijos numeris	T00043512
Planuojamos teritorijos adresas	Trakų r. sav., Aukštadvario sen., Aukštadvario mstl., Vilniaus g.
Planuojamos teritorijos plotas	0,7583 ha
Planavimo organizatorius	Trakų rajono savivaldybės administracijos direktorius, būstinės adresas Vytauto g. 33, 21106 Trakai
Planavimo iniciatorius	
Rengėjas	Pasirenka planavimo iniciatorius
Planavimo pagrindas	Trakų rajono savivaldybės mero 2024 m. gegužės 10 d. potvarkis Nr. P1E-278
Planavimo tikslas ir uždaviniai	Detaliojo plano galiojimo ribos keitimas, žemės sklypo, kadastro Nr. 7907/0001:356, pagrindinės žemės naudojimo paskirties keitimas, teritorijos naudojimo reglamentų nustatymas
Teritorijų planavimo dokumento rūšis	Kompleksinis.
Teritorijų planavimo lygmuo	Vietovės.
SPAV reikalingumas	Nereikalingas.
Atviras konkursas geriausiai urbanistinei idėjai atrinkti	Nereikalingas
Detaliojo planavimo etapai	Parengiamasis, rengimo, baigiamasis
Koncepcijos rengimas	Nereikalingas
Sprendinių vertinimas	Nereikalingas
Viešumo procedūrų užtikrinimas	Vyriausybės nustatyta tvarka
Planavimo terminai	5 metai nuo šios planavimo darbų programos patvirtinimo dienos.
Planavimo sąlygos	Planavimo iniciatoriui suteikiamas įgaliojimas teritorijų planavimo dokumento rengimo metu planavimo organizatoriaus vardu kreiptis į aplinkos ministro įsakymu patvirtintose Kompleksinio teritorijų planavimo dokumentų rengimo taisyklėse nurodytas institucijas, kad jos pateiktų teritorijų planavimo sąlygas.
Derinimo procedūra	Detalųjį planą derinti Lietuvos Respublikos teritorijų planavimo dokumentų rengimo ir teritorijų planavimo proceso valstybinės priežiūros informacinėje sistemoje (TPDRIS)
Kiti reikalavimai	Žemės sklypų sprendinius rengti ant ne senesnio kaip 3 metų skaitmeninio topografinio plano M1:500 masteliu, parengto LKS-94 koordinatų sistemoje,

	patvirtintoje Lietuvos Respublikos 1994 m. rugsėjo 30 d. nutarimu Nr. 936
--	--

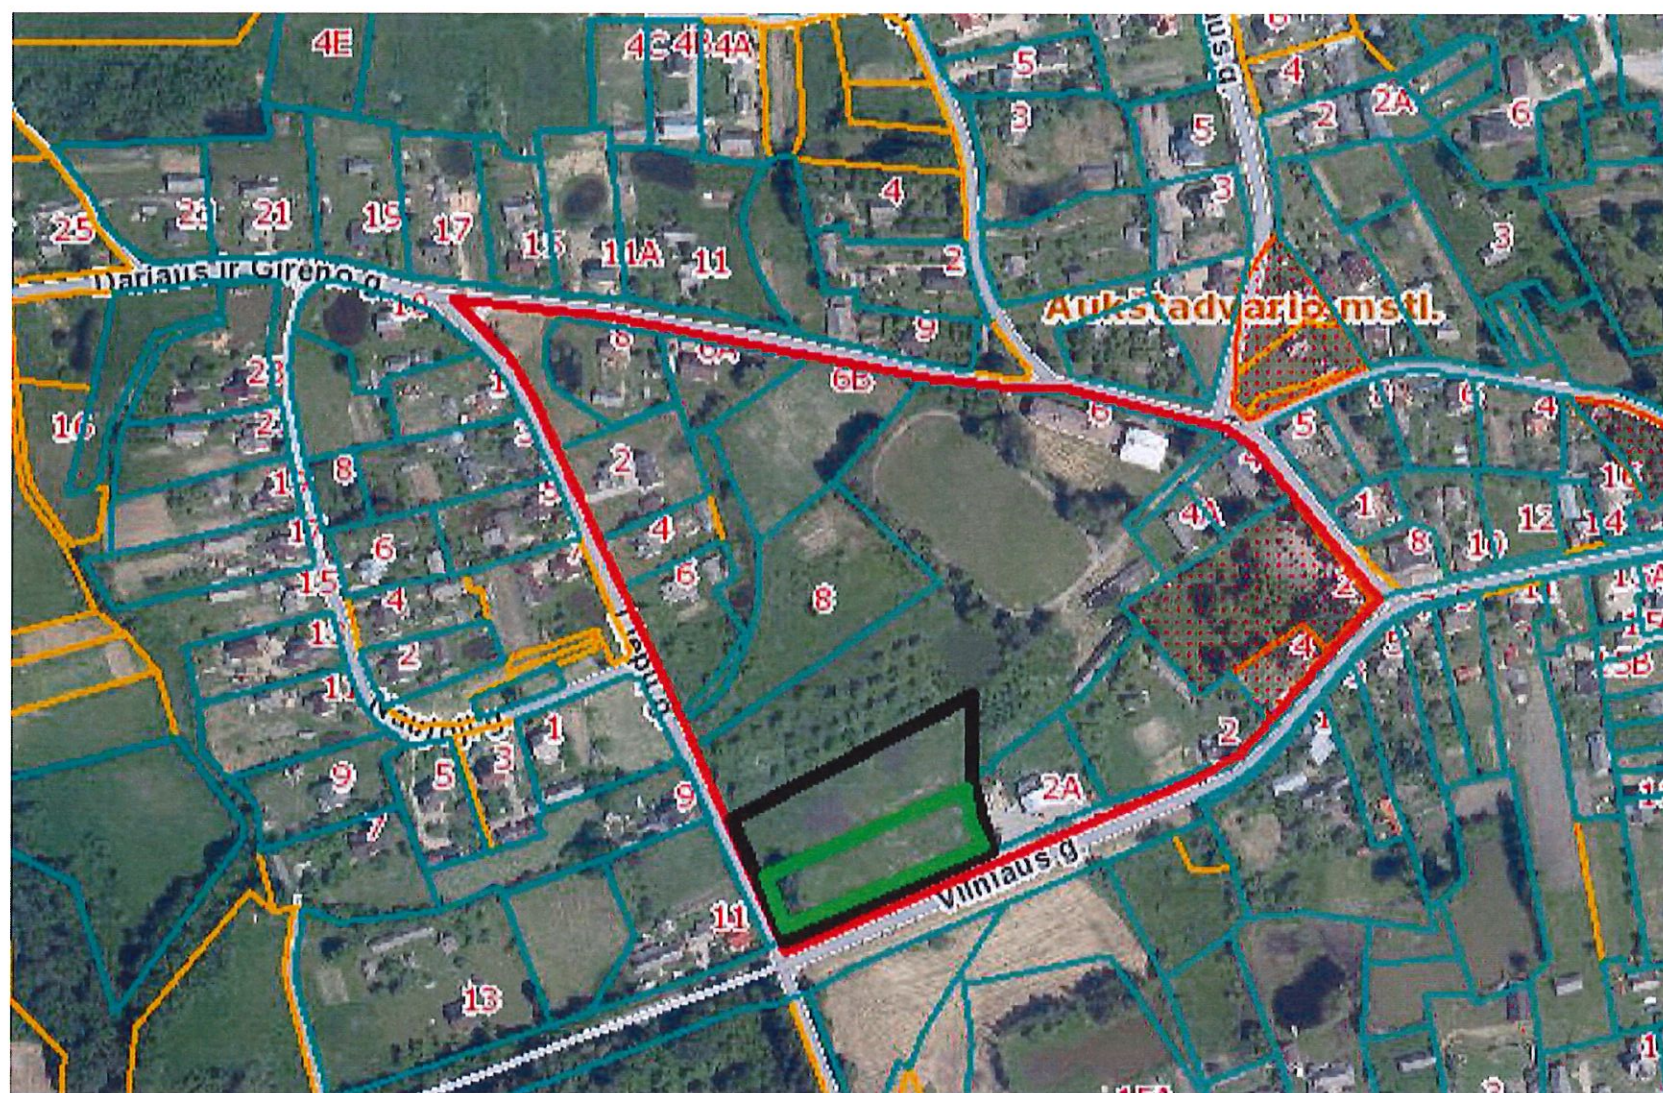

→ →

- KEIČIAMAS DP
- PLANUOJAMA TERITORIJA
- NAGRINĒJAMA TERITORIJA