





SITUACIJOS PLANAS

ŽYMĖJIMAS:

- ① ESAMAS ŪKINIS PASTATAS (PASTATO REKONSTRAVIMAS)
- KELIO IR INŽINERINIŲ TINKLŲ SERVITUTAS
- PROJEKTUOJAMAS ĮVAŽIAVIMAS Į SKLYPĄ

SUTARTINIAI ŽYMĖJIMAI:

	SKLYPO RIBA
	GRETIMŲ SKLYPŲ RIBOS
	BENDRUOJU PLANU NUSTATYTA STATYBOS RIBA
	BENDRUOJU PLANU NUSTATYTA STATYBOS ZONA
	NAUJAI NUSTATOMA (DIDINAMA) STATYBOS RIBA
	DIDINAMA UŽSTATYTI LEIDŽIAMA ZONA
	NAIKINAMA STATYBOS RIBA

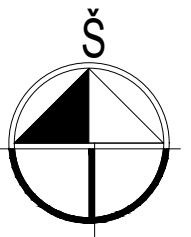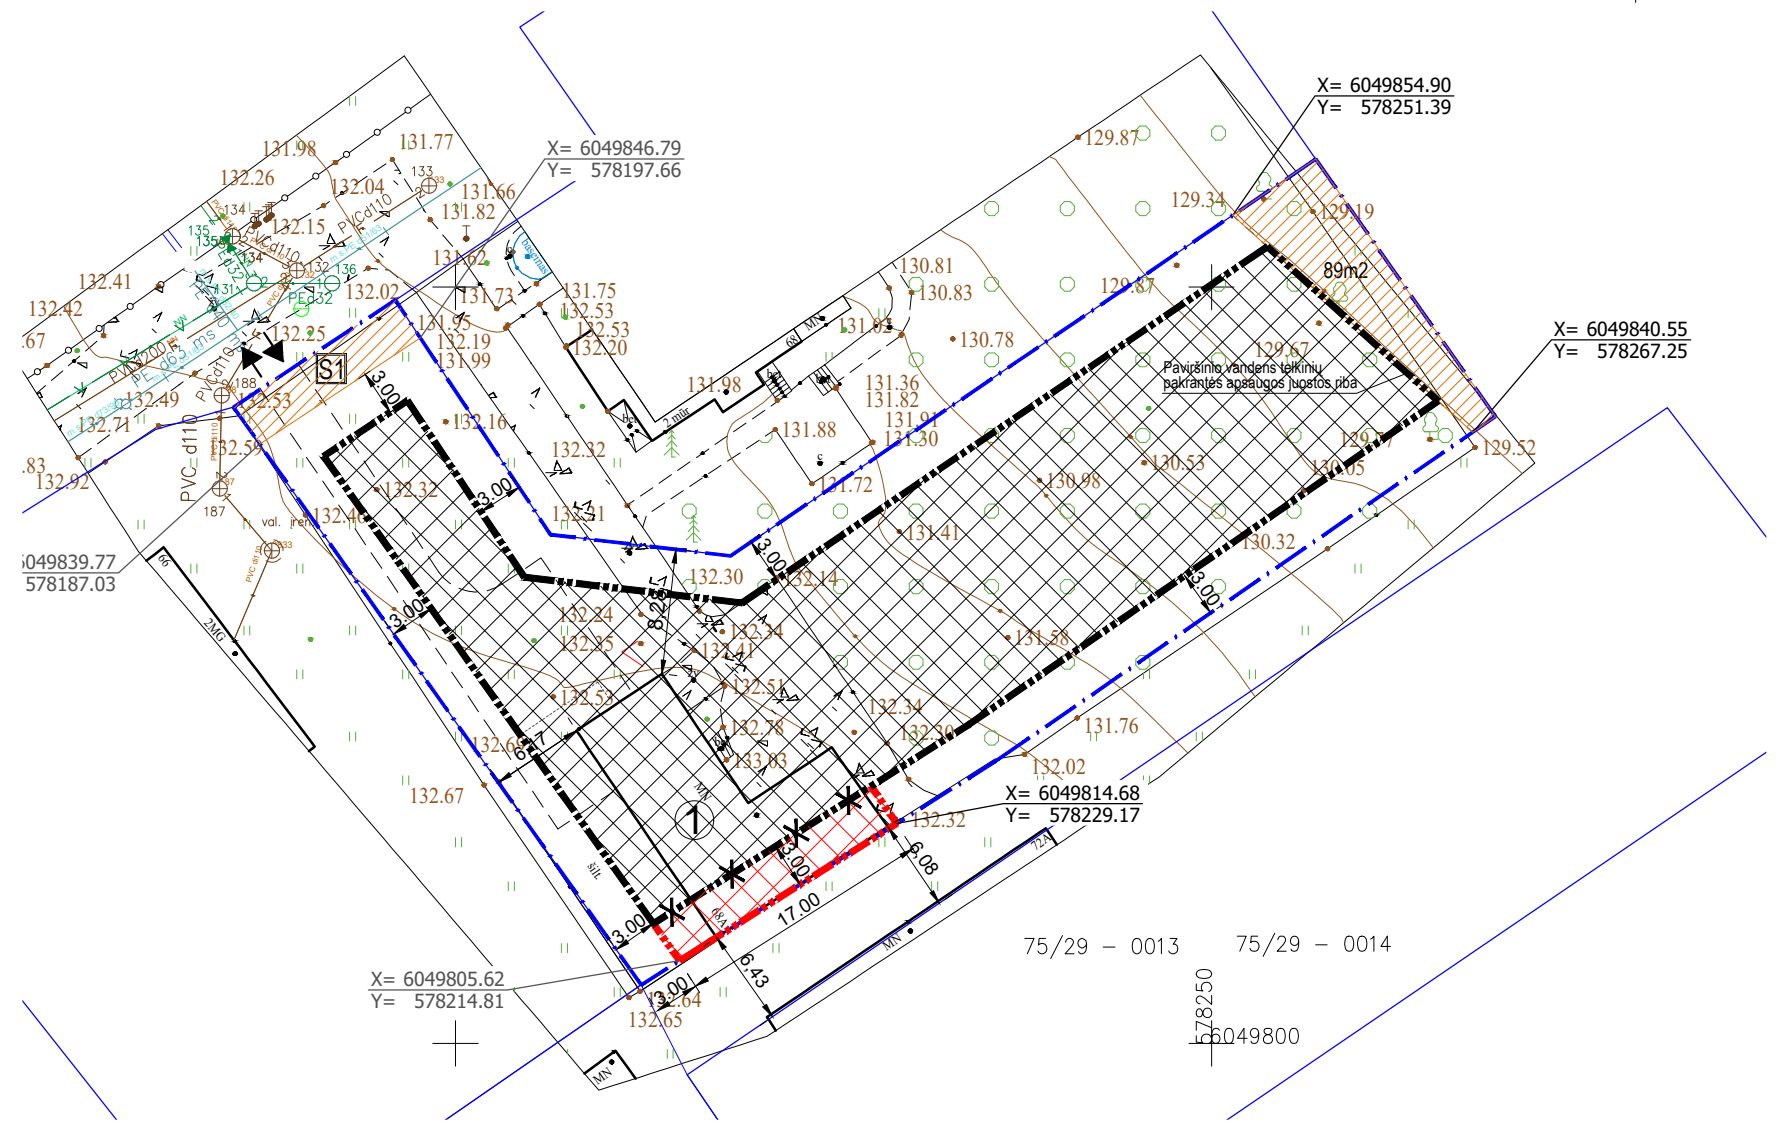

Geoido modelis: LIT20G  
 Aukščių sistema: LAS07  
 Koordinacių sistema: LKS-94

Pareigos	V.Pavardė	Parašas
Direktorius	D.Vaičiulis	
Kv. paž. nr. 1GKV-471		
Vykdytojas		
Suteiktas unikalus prašymo Nr.	THIS1-20240227-010673	
Plano tipas:	Pilnas turinys	Mastelis
Tikslumas, cm	Horizontalus: : 4, Vertikalus: : 6	Lapų sk.

<b>UAB "GEOLIMBAS"</b>			
P. Lukšio g. 1, Vilnius, +37060041708 info@geolimbass.lt www.geolimbass.lt			
Vilniaus r. sav., Pagirių sen., Pagiriai, Pagirių g. topografinis planas M 1:500			
Mastelis	Lapų sk.	Lapo Nr.	Data
1:500	1	1	2024 02 23

LAIDA	DATA	LAIDOS STATUSAS, KEITIMŲ PRIEŽASTIS (JEI TAIKOMA)	
	PROJEKTUOTOJAS	STATINIO PROJEKTO PAVADINIMAS:	
	<b>ŽILA</b> architektūra	„U“ žemės naudojimo funkcinės zonos Avižienių, Juodšilių, Nemėžio, Pagirių, Riešės, Rudaminos ir Zujūnų seniūnijose bendrojo plano koregavimas pagal Teritorijų planavimo įstatymo 28 str. 9 d., žemės sklype (kad. Nr. 4167/0200:0747), esančiame Vilniaus r. sav., Pagirių sen., Pagirių k., Pagirių g. 68A.	
KVAL. PATV. DOK. NR.	MB "ŽILA architektūra", Kairėnės sodų 2-oji 26 Vilnius, tel.869988459, el.p.: linas.zickis@gmail.com	BRĖŽINIO PAVADINIMAS:	
A1617	PV	Linas Žičkis	2024-11
A1617	Archit.	Linas Žičkis	2024-11
		<b>STATINIŲ STATYBOS ZONOS IR RIBOS KOREGAVIMO BRĖŽINYS M 1:500</b>	
ETAPAS		STATYTOJAS	NEYPATINGAS
TPD		LŽ	LAPAS
		DOKUMENTO ŽYMUO	LAPŲ
			1 1