
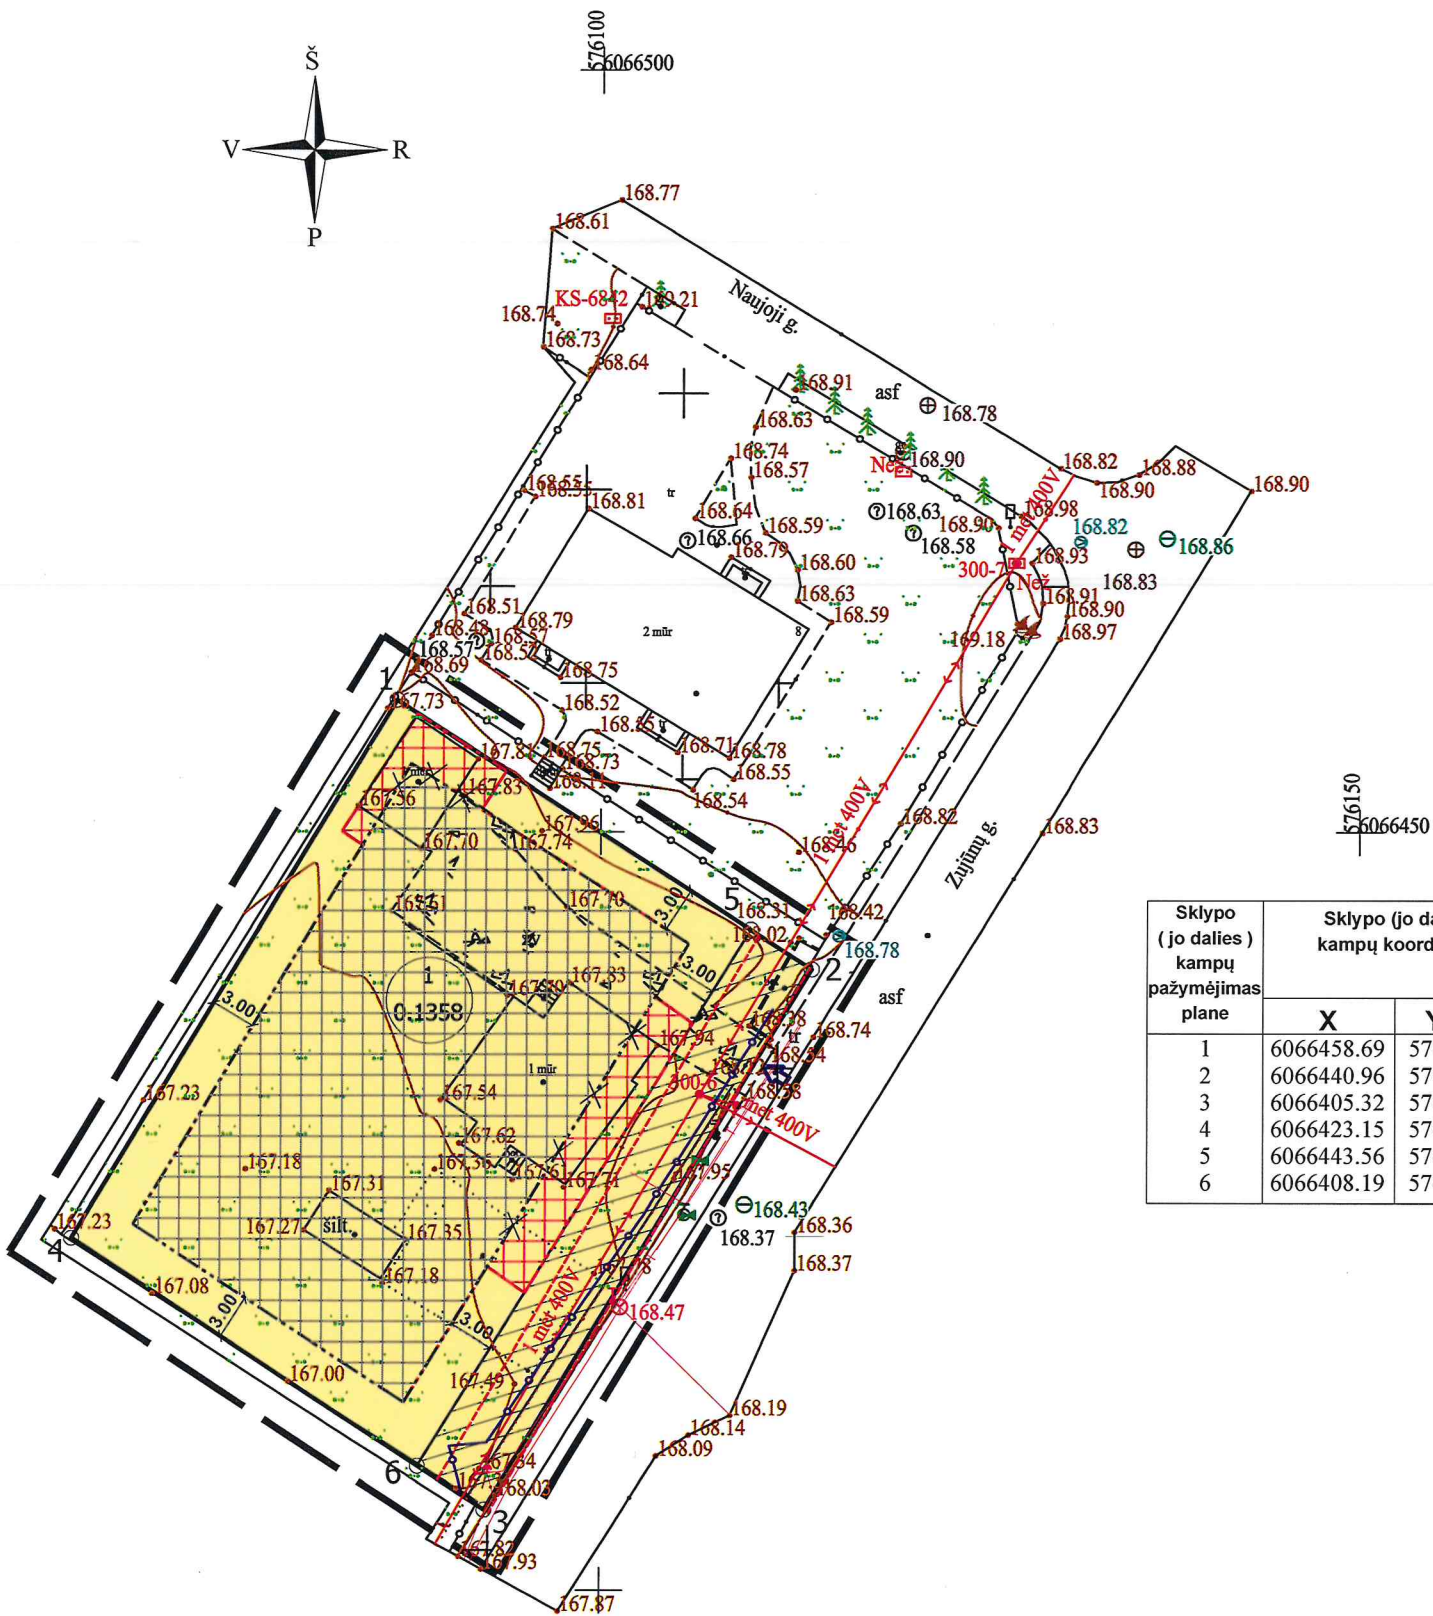


lšsidestymo schema

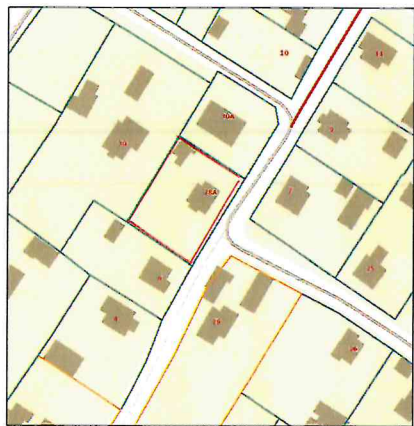

Sklypo (jo dalies) kampų pažymėjimas plane	Sklypo (jo dalies) kampų koordinatės	
	X	Y
1	6066458.69	576086.54
2	6066440.96	576113.92
3	6066405.32	576092.39
4	6066423.15	576064.99
5	6066443.56	576109.90
6	6066408.19	576087.98

SUTARTINIAI ŽENKLAI:	
	PLANUOJAMOS TERITORIJOS RIBA
	ESAMOS SKLYPŲ RIBOS
	SAVIVALDYBĖS DALIES BENDRUOJU PLANU NUSTATYTA STATYBOS RIBA
	PLANUOJAMA STATYBOS RIBA
	SAVIVALDYBĖS DALIES BENDRUOJU PLANU SUPLANUOTA STATINIŲ STATYBOS ZONA
	PLANUOJAMA STATINIŲ STATYBOS ZONA
	ESAMI SERVIDUTAI
	NAIKINAMA SAVIVALDYBĖS DALIES BENDRUOJU PLANU NUSTATYTA STATYBOS RIBA
	ELEKTROS TINKLŲ APSAUGOS ZONOS
	ELEKTRONINIŲ RYŠIŲ TINKLŲ ELEKTRONINIŲ RYŠIŲ INFRASTRUKTŪROS APSAUGOS ZONOS
	Sklypo Nr./Sklypo plotas, m ²
	Ivažiavimas į sklypą
GV	VIENBUČIŲ IR DVIBUČIŲ GYVENAMŲJŲ PASTATŲ STATYBOS TERITORIJA

Plano tipas: Topografinis planas - pilnas turinys				
Objekto adresas: Vilniaus r. sav., Zujūnų sen., Zujūnų k., Zujūnų g. 8				
Aukščių sistema	Koordinatų sistema	Pagrindinis objektų tikslumas, cm		
LAS07	LKS-94	Horizontalus	Vertikalus:	5
MB "Geo Base"				
Kv. paž. Nr.	Vardas, pavardė	Parašas	Data	
1GKV-1405	Bartoš Jachimovič		2022-10-11	
Paslaugos Nr. THIS sistemoje		Lapų Nr.	Lapų sk.	
THIS1-20221011-075758		1	1	

Pastaba:
1. Savivaldybės dalies bendrojo plano koregavimo tikslas: koreguoti Vilniaus rajono savivaldybės dalies ("U" žemės naudojimo funkcinės zonos Avižienių, Juodšilių, Nemėžio, Pagirių, Riešės, Rudaminos ir Zujūnų seniūnijose) bendruoju planu (T00084195), patvirtintu Vilniaus rajono savivaldybės tarybos 2019-12-18 sprendimu Nr. T3-477, nustatytą statybos zoną ir statybos ribą žemės sklype (kad. nr. 4110/0700:1273), vadovaujantis LR Teritorijų planavimo įstatymo 28str. 9d. nustatytais atvejais ir tvarka.

ATESTATO NR.	UAB "Archigama"			Objekto adresas: NAUJOJI G. 28A, ZUJŪNŲ KAIMAS, ZUJŪNŲ SEN., VILNIAUS R. SKL. KAD. NR. 4110/0700:1273		
	PAREIGOS	V. PAVARDĖ	PARAŠAS	Objekto pavadinimas: "U" ŽEMĖS NAUDOJIMO FUNKCINĖS ZONOS AVIŽIENIŲ, JUODŠILIŲ, NEMĖŽIO, PAGIRIŲ, RIEŠĖS, RUDAMINOS IR ZUJŪNŲ SENIŪNIJOSE BENDRUOJU PLANU NUSTATYTOS STATYBOS ZONOS IR STATYBOS RIBOS KOREGAVIMAS ŽEMĖS SKLYPE (KAD. NR. 4110/0700:1273), VILNIAUS R. SAV., ZUJŪNŲ SEN., ZUJŪNŲ K., NAUJOJI G. 28A		
	Direktorė	J. JAKUTOVIČ		Brėžinio pavadinimas:		
A2181	PV	M.PLEIRIS		PAGRINDINYS BRĖŽINYS, M 1:500		
				Laida		
				0		
ETAPAS	Užsakovas:			Objekto Nr.		
BP	S.Č.			K-01-41-25-86		
				Lapas	Lapų	
				1	1	