


SAVIVALDYBĖS DALIES BENDRUOJU PLANU NUSTATYTOS STATYBOS ZONOS IR STATYBOS RIBOS
KOREGAVIMAS ŽEMĖS SKLYPE KAD. NR. 4162/0100:1157

SUTARTINIAI ŽYMĖJIMAI	
	Savivaldybės dalies bendrojo plano koregavimo riba
	Statybos riba
	Statybos zona
	Savivaldybės dalies bendruoju planu nustatyta statybos riba
	Savivaldybės dalies bendruoju planu nustatyta statybos zona
	Gatvės ašinė linija
	Gatvės raudonosios linijos
	Įvažiavimas/išvažiavimas į sklypą
	Esamas vandentiekio vamzdynas
	Esamas buitinių nuotekų vamzdynas
	Esamas dujotiekio vamzdynas
	Esamas elektros įvadas


TERITORIJOS NAUDOJIMO TIPAS:
GV VIENBUČIŲ IR DVIBUČIŲ GYVENAMŲJŲ PASTATŲ TERITORIJA

ŽEMĖS NAUDOJIMO BŪDAS:
G1 VIENBUČIŲ IR DVIBUČIŲ GYVENAMŲJŲ PASTATŲ TERITORIJOS

TERITORIJOS NAUDOJIMO REGLAMENTAI	
1	2
3	4
5	6
7	8

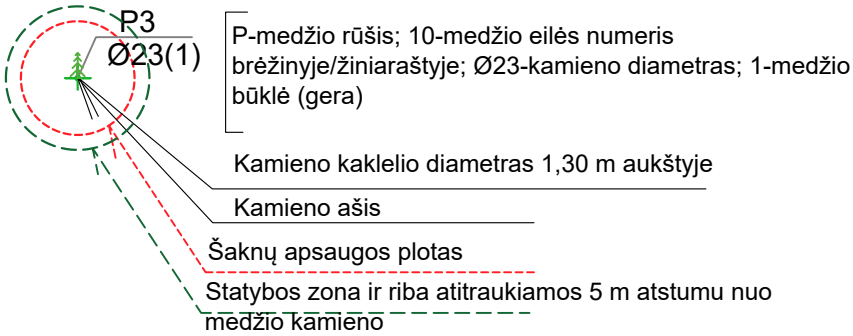

PASTABA. Žemės sklype auga saugotini medžiai, atitinkantys Lietuvos Respublikos Vyriausybės 2008 m. kovo 12 d. nutarime Nr. 206 "Dėl kriterijų, pagal kuriuos medžiai ir krūmai, augantys ne miškų ūkio paskirties žemėje, priskiriami saugotiniams, sąrašo patvirtinimo ir medžių ir krūmų priskyrimo saugotiniams" nurodytus požymius. Saugotini želdiniai turi būti tvarkomi vadovaujantis Lietuvos Respublikos želdynų įstatymo 13 straipsnio 1 dalyje nustatyta tvarka.

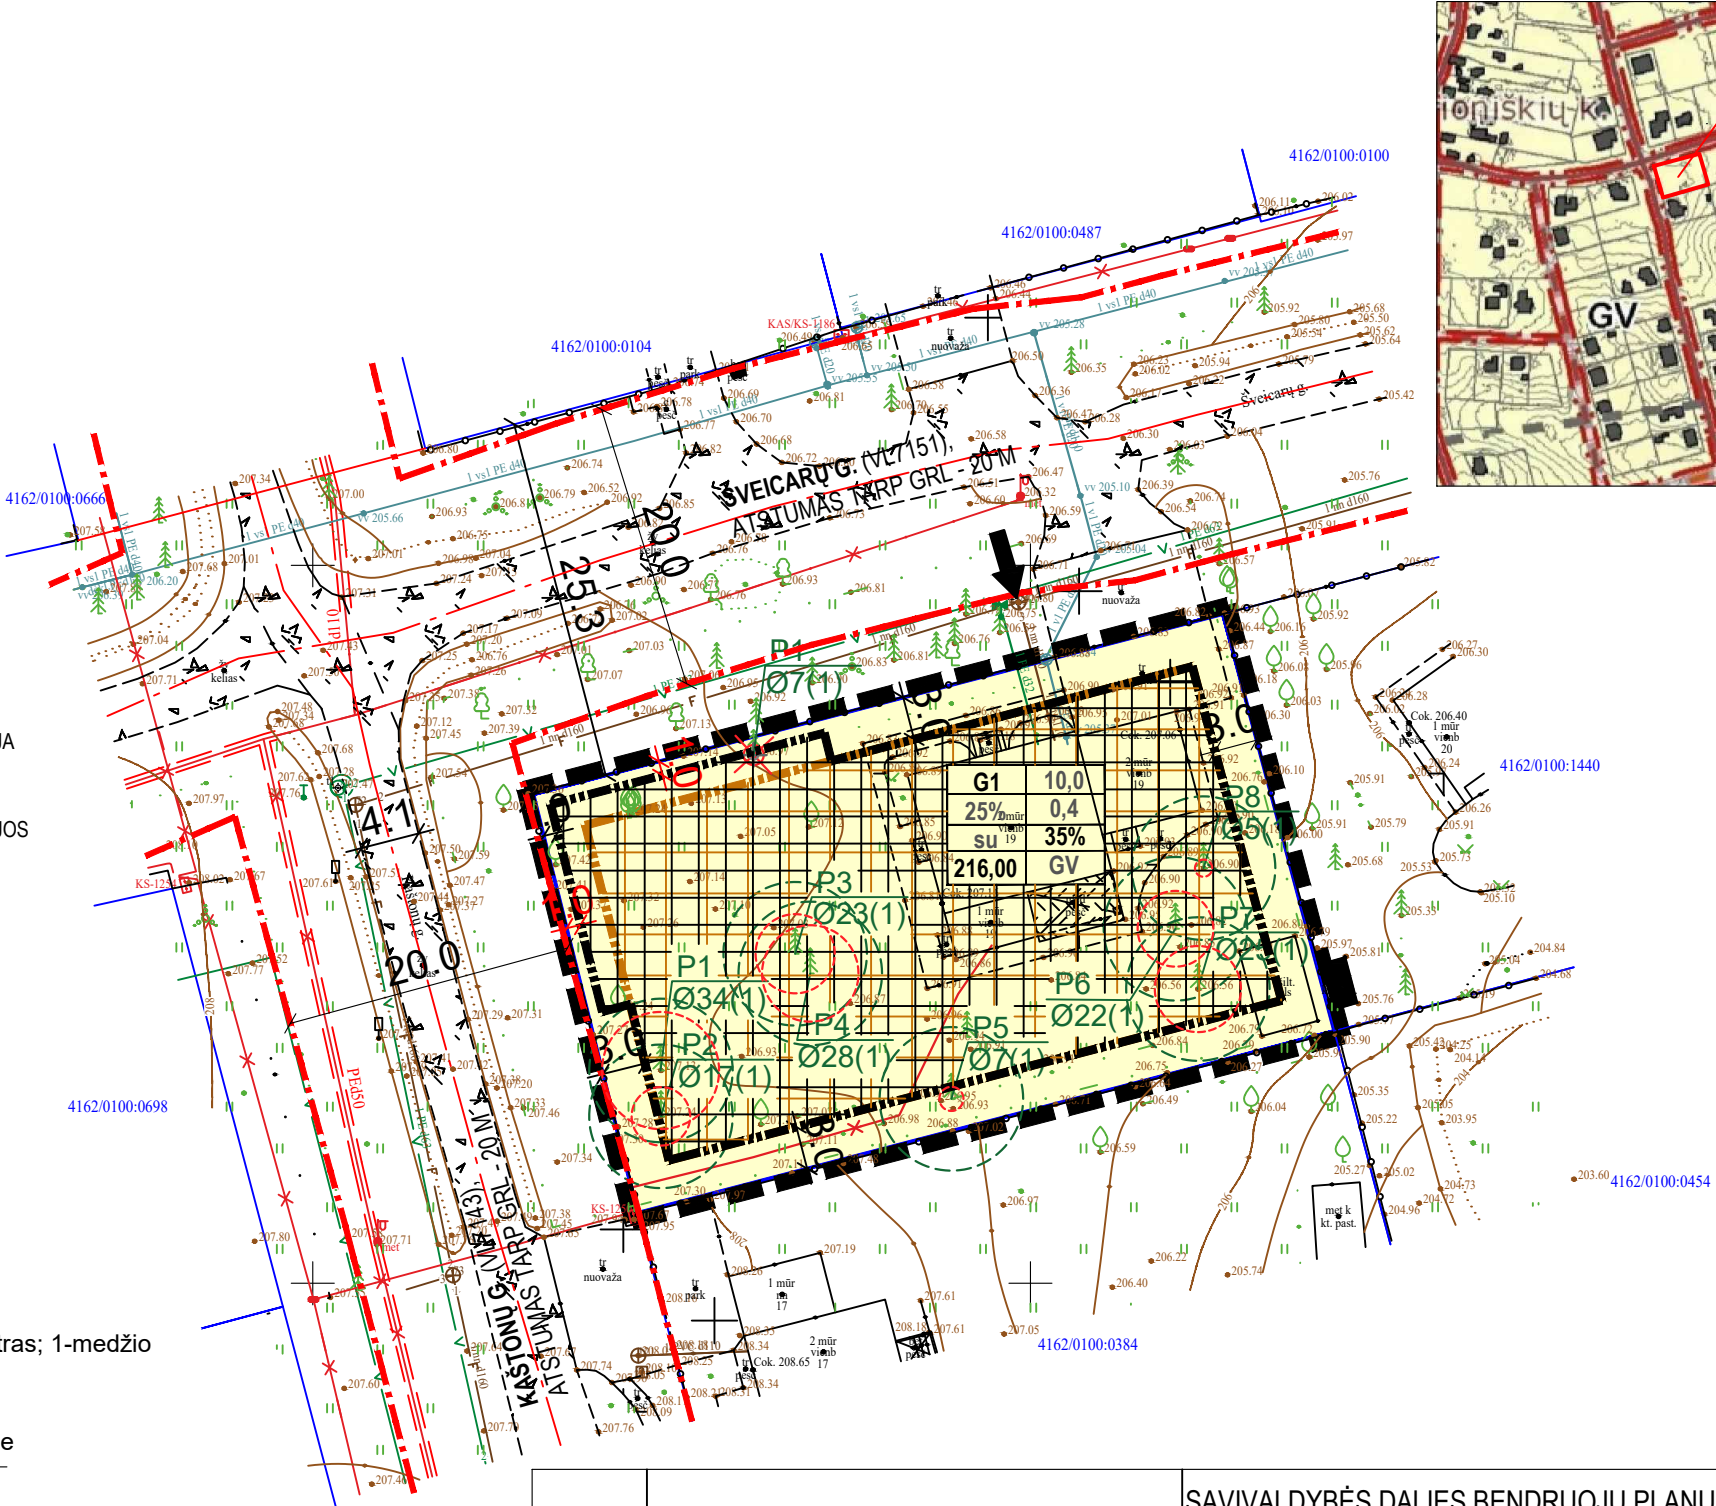

77/31 - 0304
6056200.00
585950.00

ŠARŪNAS ŠLIUŽAS				SAVIVALDYBĖS DALIES BENDRUOJU PLANU NUSTATYTOS STATINIŲ		
individualios veiklos pažyma Nr. 229432				STATYBOS ZONOS IR STATYBOS RIBOS KOREGAVIMAS ŽEMĖS SKLYPE		
				(KAD. NR. 4162/0100:1157), ESANČIO VILNIAUS R. SAV., NEMĖŽIO SEN.,		
				NEMĖŽIO K., KAŠTONŲ G.19		
				PAGRINDINIS BRĖŽINYS		Laida
				M1:500		1
				TPD Nr.: K-VT-41-25-1264		Lapas
				SA-005/25-BPK		Lapų
						1