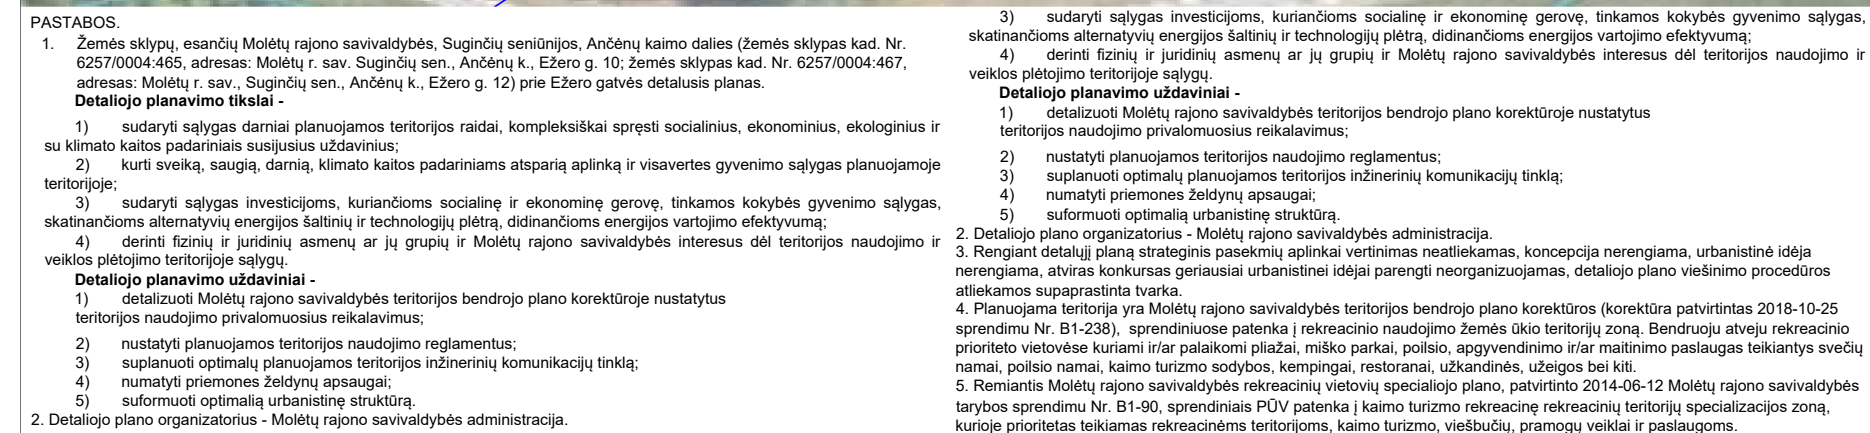


[illegible]

UAB „APLINKA IR EKOLOGIJA“ UAB "APLINKA IR EKOLOGIJA", KODAS 300588439 MARIJONŲ G. 46B, KLAIPĖDA, LT-91103, TEL. NR. 8 700 35624				DEL MOLETŲ RAJONO SAVIVALDYBĖS SUGINČIŲ SENIUNIOS ANČNŲ KAIMO DALIES PRIE EŽERO GATVĖS DETALUSIS PLANAS						
At. Nr. Pareigos V. Pavardė Data Parašas				RENGIMO TIKSLAS: patvirtuoti žemės sklypus (Molėtų rajono savivaldybės Sugincių seniūnijos Ančnų kaimo dalies žemės sklypus kad. Nr. 6257/0004-465, adresas: Molėtų j. sav. Sugincių sen. Ančnų k. Ežero g. 10; žemės sklypus kad. Nr. 6257/0004-467, adresas: Molėtų j. sav. Sugincių sen. Ančnų k. Ežero g. 11, padalinį) du ar daugiau žemės sklypus; pakeisti žemės sklypo naudojimo paskirtį ir žemės sklypo naudojimo būdą; nustatyti teritorijos naudojimo reglamentą (-us) ir teritorijos naudojimo būdą, tipą ir kiti vadovaujantis Molėtų rajono Bendrojo plano korekcinės sprendimas.						
				PAGRINDINIS BRĖŽINYS						
Stadija	Organizatorius		Molėtų rajono savivaldybės administracijos direktorius		Brėžinys	Brėžinių	Mastelis	Lapas	Lapų	Laida
DPk					1	1	1:1000	1	1	0