



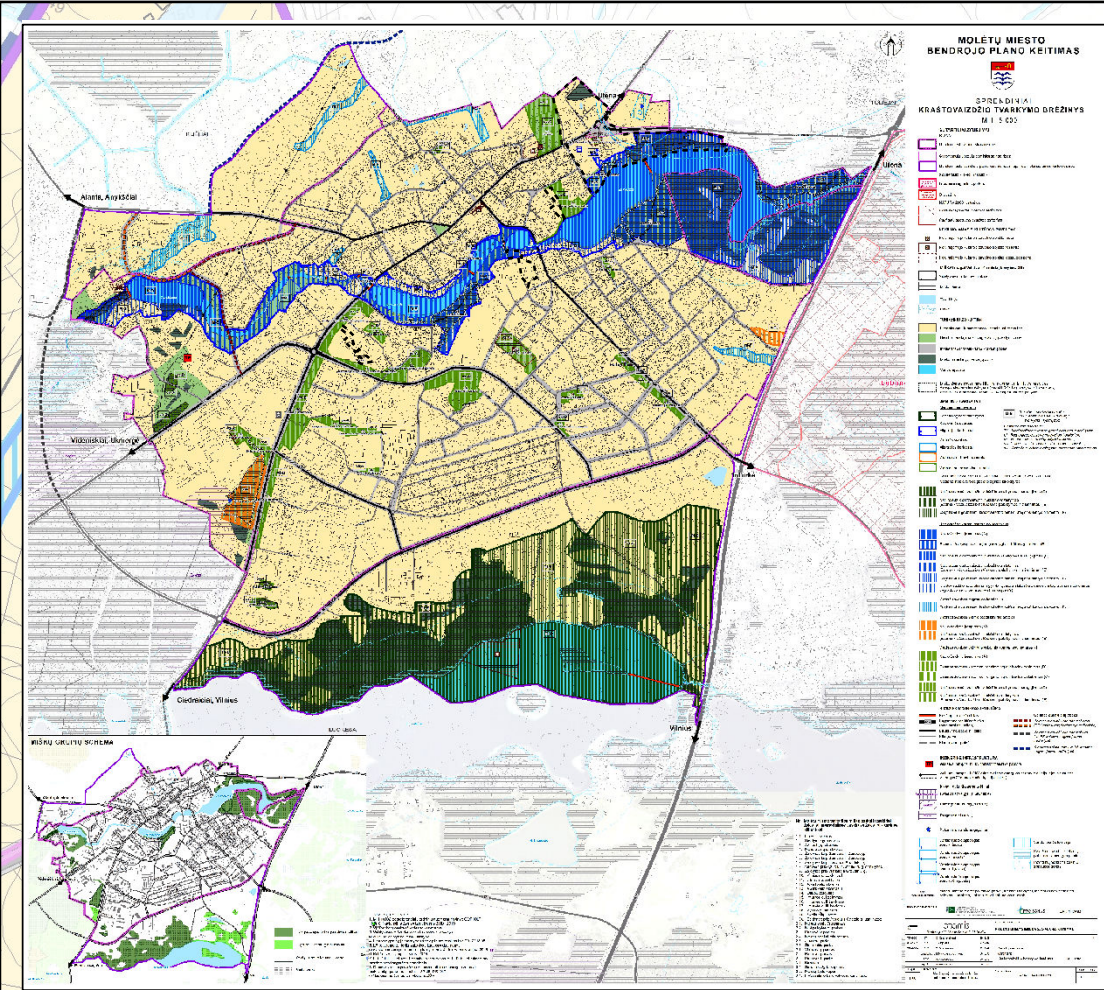


SUTARTINIAI ŽYMĖJIMAI

Planuojamų teritorijų ribos, kuriose koreguojami Molėtų miesto bendrojo plano keitimo sprendiniai

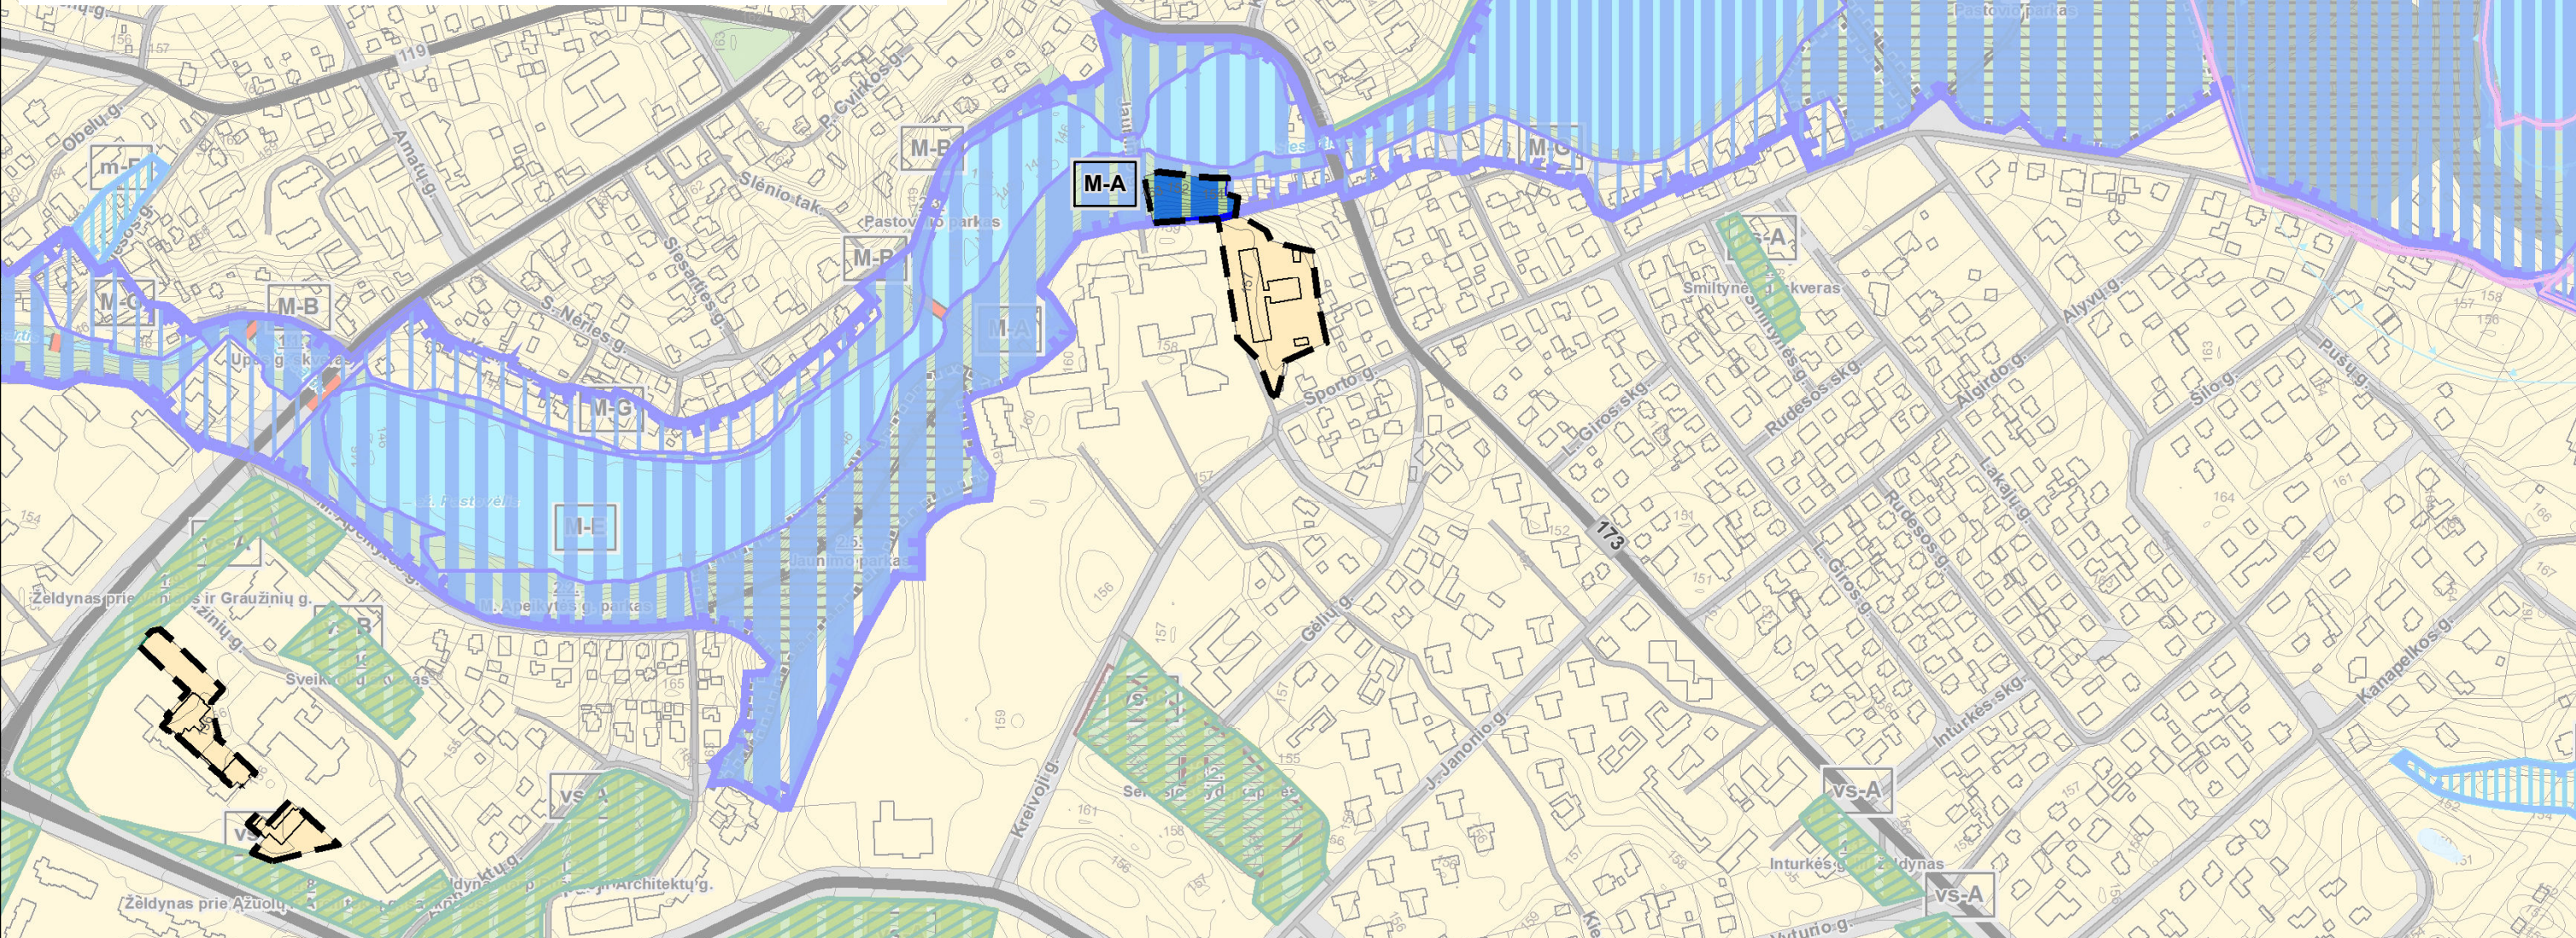

MIŠKŲ GRUPIŲ SCHEMA

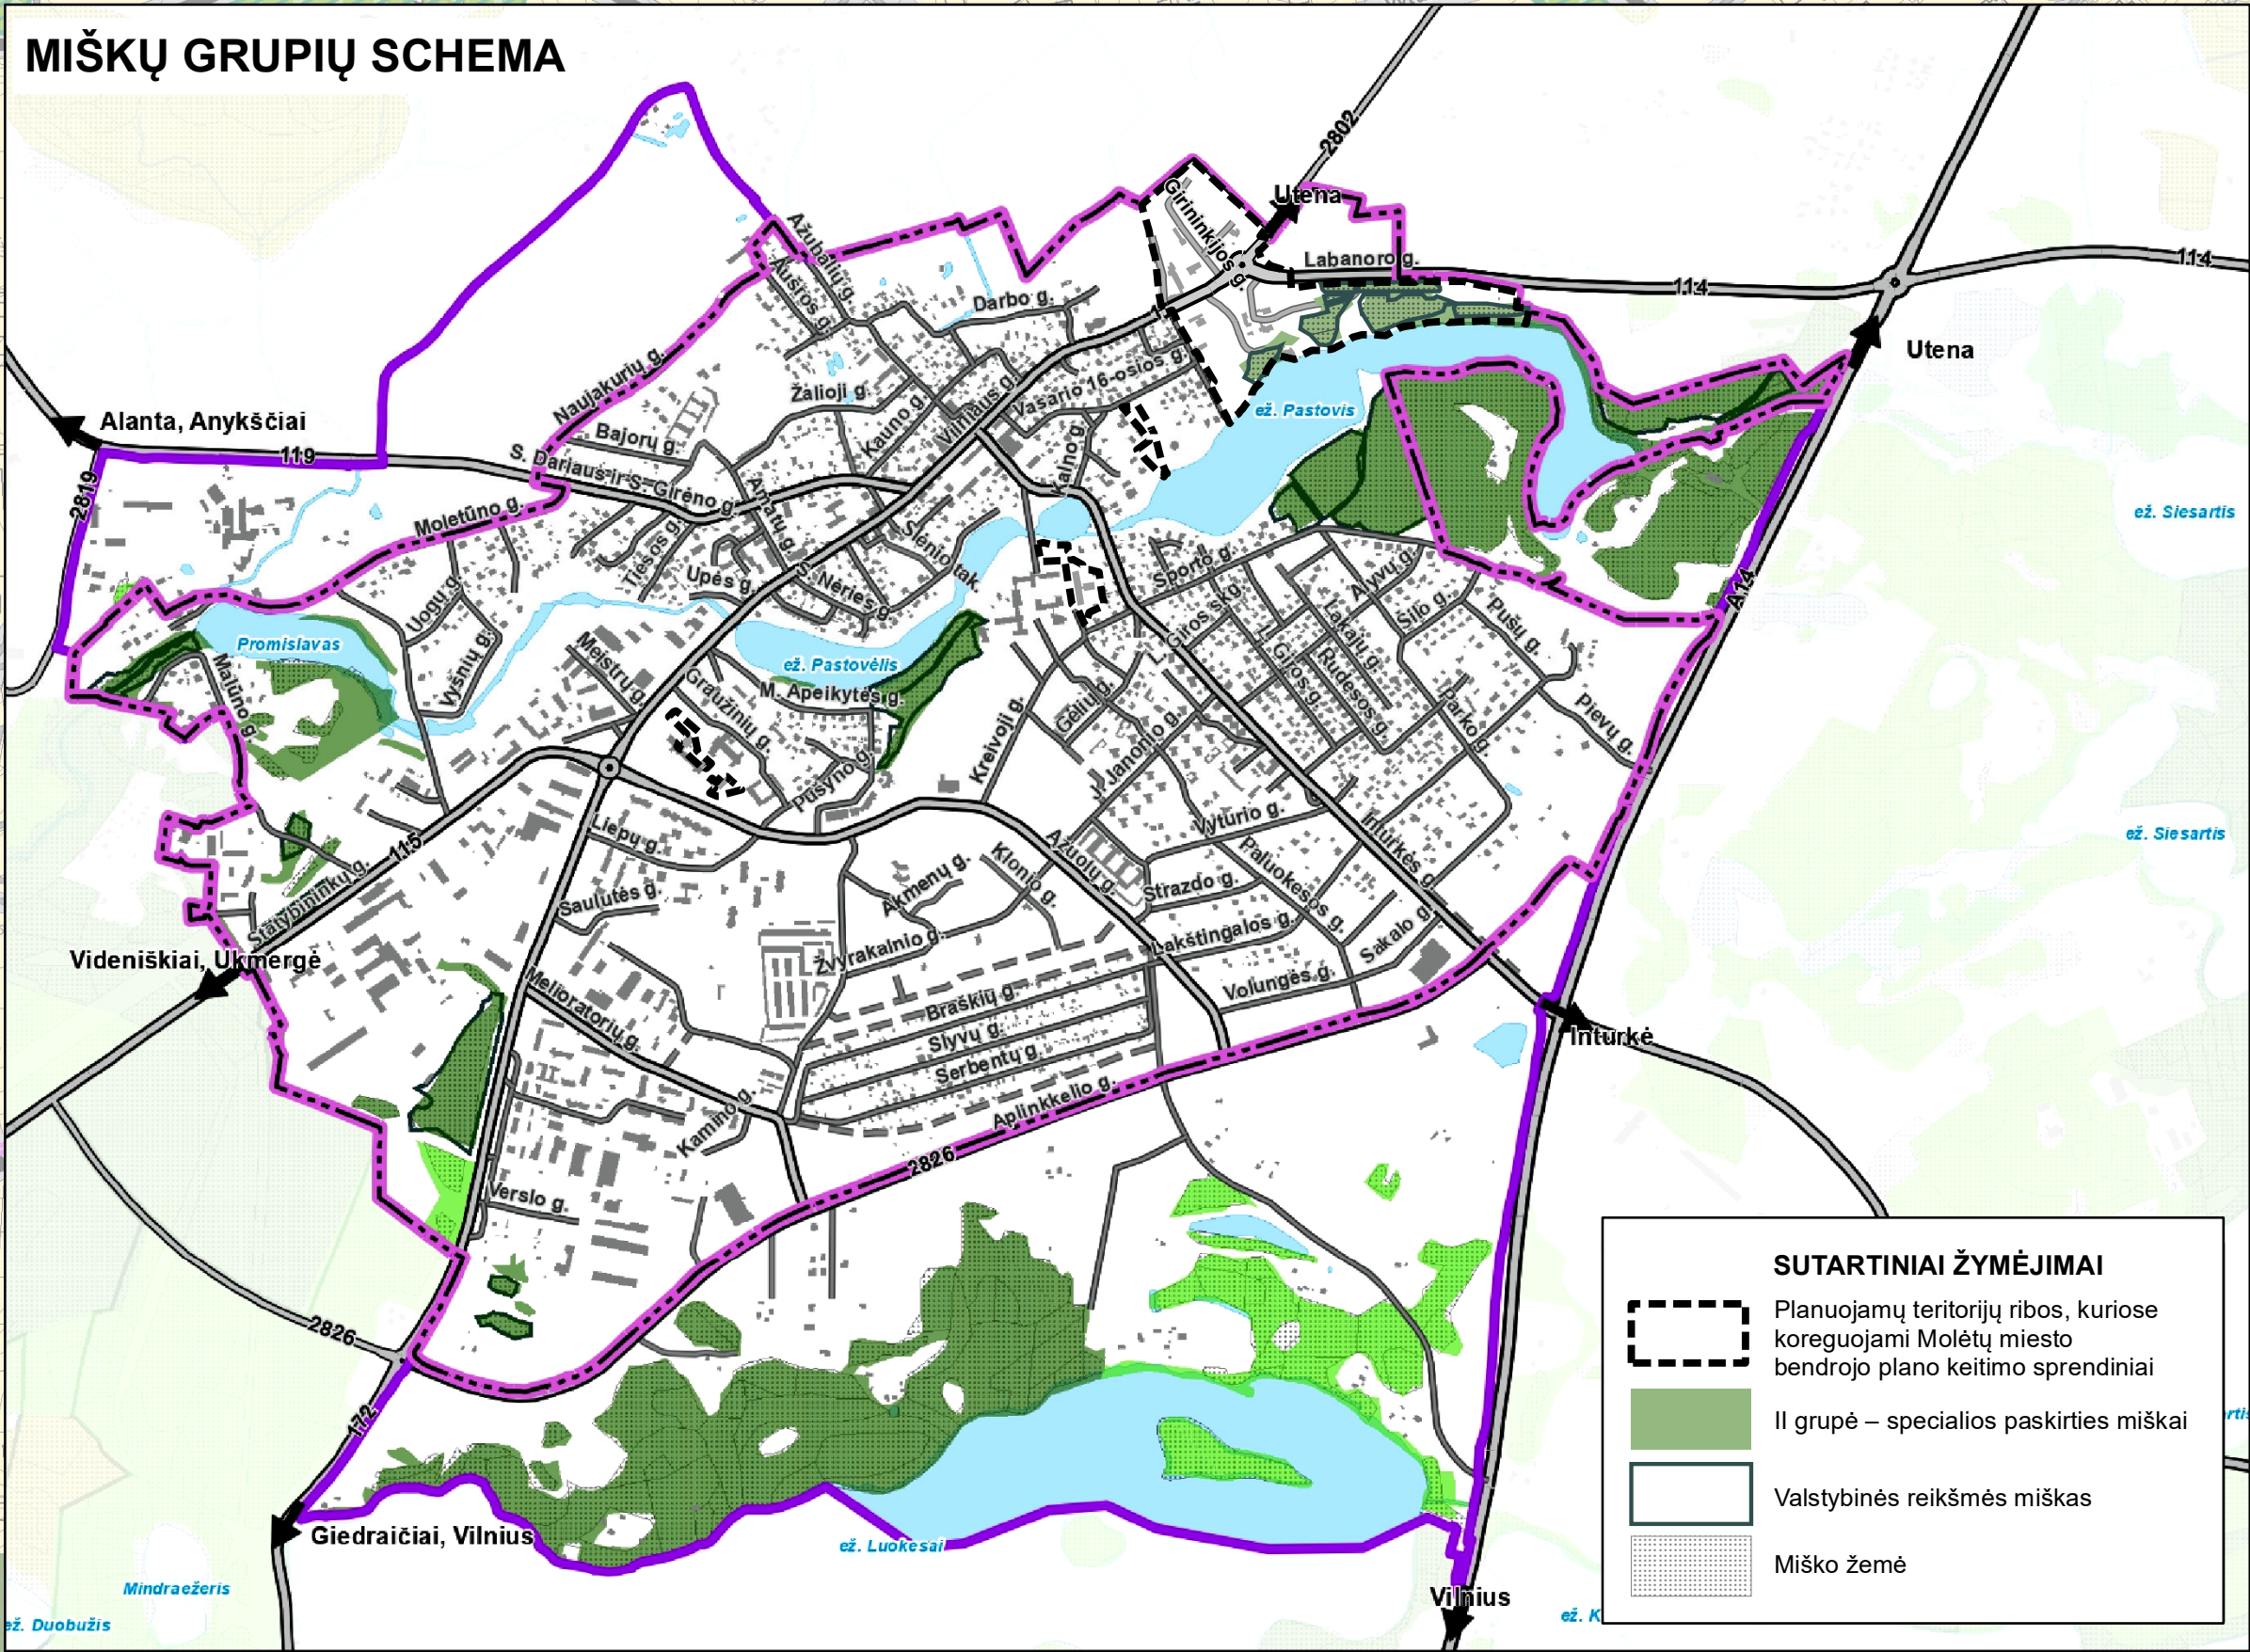


DUOMENŲ ŠALTINIAI:
1. M 1:10000 georeferencinių erdviųjų duomenų rinkinys GDR10LT © Nacionalinė žemės tarnyba prie ŽŪM, 2025;
2. VI "Registru centras" kadastriniai duomenys;
3. Valstybinės miškų tarnybos kadastriniai duomenys © 2025 07 Valstybinė miškų tarnyba;
4. Kultūros vertybių registras, 2025 07.

MOLETŲ MIESTO BENDROJO PLANO KEITIMO PIRMOJI KOREKTŪRA

SPRENDINIAI KRAŠTOVAIZDŽIO TVARKYMO BRĖŽINYS

M 1:5 000

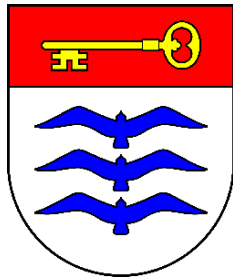

SUTARTINIAI ŽYMĖJIMAI

RIBOS

Planuojamų teritorijų ribos, kuriose koreguojami Molėtų miesto bendrojo plano keitimo sprendiniai

Gyvenamųjų vietovių administracinės ribos

MIŠKAI (pagal Valstybinės miškų tarnybos DB)

Valstybinės reikšmės miškai

Miško žemė

FUNKCINĖS ZONOS

Urbanizuotos ir numatomos urbanizuoti teritorijos

Bendro naudojimo erdvių, atskirųjų želdynų zona

Inžinerinės infrastruktūros koridorių zona

Miško žemės pavertimas kitomis naudmenomis, į kitos paskirties žemę - atskirųjų želdynų teritorijas, bendro naudojimo (miestų, miestelių ir kaimų ar savivaldybių bendro naudojimo) teritorijas, visuomeninės paskirties teritorijas (pagal LR Miškų įstatymo 11 straipsnį)*

Detaliau žr. aiškinamąjį raštą 1.8. Miškų struktūros pokyčiai (Molėtų miesto bendrojo plano keitimas, patvirtintas Molėtų rajono savivaldybės tarybos 2019 m. gruodžio 19 d. sprendimu Nr. B1-263 „Dėl Molėtų miesto bendrojo plano keitimo patvirtinimo“) ir Molėtų miesto BP keitimo pirmosios korektūros Aiškinamajame rašte 3.1. Sprendiniai, Miškų struktūros pokyčiai

GAMTINIS KARKASAS

Regioninės svarbos

Migracijos koridoriai

Vietinės svarbos

Vidinio kompensavimo arealai

Regioninės svarbos migracijos koridoriai

Naudojimo žemės (A)

Esamos želdynų sistemos įrengimo lygio ir būklės gerinimas (B)

Natūralaus kraštovaizdžio pobūdžio palaikymas ir saugojimas (D)

Vietinės svarbos vidiniai ekologinio kompensavimo arealai

Esamos želdynų sistemos įrengimo lygio ir būklės gerinimas (B)

Esamos želdynų sistemos įrengimo lygio ir būklės palaikymas (C)

M-B M - Gamtinio karkaso dalis
B - Gamtinio karkaso teritorijų tvarkymo krypčių tipai
Gamtinio karkaso dalis:
M - Regioninės svarbos migracijos koridoriai;
sv - Vietinės svarbos ekologinio kompensavimo arealai.

SUSISIEKIMO INFRASTRUKTŪRA

114 Pagrindinė struktūrinė ašis (Krašto kelio pagrindu)

2802 Pagrindinė struktūrinė ašis (Rajoninio kelio pagrindu)

Kita gatvė

KITI ŽYMĖJIMAI

Vandenviečių sanitarinės apsaugos zonos juostos

Vandenvietės apsaugos zona (II juosta)

Vandenvietės apsaugos zona (III juosta)

2.24. Molėtų miesto teritorijos miško parkai, atskirieji želdynai, memorialinės paskirties želdynai - kapinės, kiti miškai, eksplikacijos numeris

Vandens telkinys

ATESTATŲ Nr.		SWECO UAB „Sweco Lietuva“		MOLETŲ MIESTO BENDROJO PLANO KEITIMO PIRMOJI KOREKTŪRA	
A 1459	PV	A. KAZLAITĖ	2025-10-08	SPRENDINIAI KRAŠTOVAIZDŽIO TVARKYMO BRĖŽINYS M 1:5 000	
	ARCHITEKTĖ Urbanistinė dalis	I. DVARECKAITĖ-GOLMONT			
BTP	PLANAVIMO ORGANIZATORIUS MOLETŲ RAJONO SAVIVALDYBĖS ADMINISTRACIJA			LAPAS	LAPŲ
				1	1