

- taskaitos
- iti nustatymai

- radėti TPD rengimą/keitimą
- radėti TPD koregavimą
- organizacijos dokumentų šablonai
- mano planuojamos teritorijos

- okumentų gavėjų grupės

utarčių derinimas

1. paslaugos

- Pagrindinės žemės naudojimo paskirties ir/ar būdo keitimas
- Gauti prašymai dėl PŽNPBK
- Registruoti pagrindinės žemės naudojimo paskirties ir/ar būdo keitimą

Prašymas

Prašymo veiksmų istorija

Nr	PZNPB-K8016	
Pateikimo data	2026-10-01 10:42	
Būsena	Pateiktas	
Tipas	Prašymas teikiamas už save	
Sklypo valdytojas		
Sklypo valdytojo vardas		
Sklypo valdytojo pavardė		
Sklypo valdytojo asmens kodas		
Unikalus numeris	4564-0005-0059	
Sklypas neturi adreso		
Adresas	Ignalinos rajono sav. Trakų k. 8	
Tekstas	Prašau papildyti žemės ūkio paskirties sklypą naudojimo būdu: kiti žemės ūkio paskirties žemės sklypai. Mano kontaktai +37069623096, aprochoryceva@gmail.com	
Veiksmas	Pakeisti žemės naudojimo būdą	
Esama žemės naudojimo paskirtis	Esamos paskirties kodas	610
	Esamos paskirties pavadinimas	Žemės ūkio
Esami žemės naudojimo būdai	Naudojimo būdo kodas	
	Naudojimo būdo pavadinimas	
Keičiama pagrindinė žemės naudojimo paskirtis	Keičiamos paskirties kodas	610
	Keičiamos paskirties pavadinimas	Žemės ūkio
Keičiami žemės naudojimo būdai	Naudojimo būdo kodas	303
	Naudojimo būdo pavadinimas	Kiti žemės ūkio paskirties skl
Antraštė		
Prašymo priedai	Priedas	NTR_sklypoplanas_SAVAats.pdf Parsisiųsti
Atsakymo priedai	Nera duomenų	
Prašymo gavėjas	Ignalinos rajono savivaldybės administracija 288768350	
Forma užpildyta rankiniu būdu		

NEKILNOJAMOJO TURTO REGISTRO DUOMENŲ BAZĖS IŠRAŠAS

2026-09-07 22:51:58

1. Nekilnojamojo turto registre įregistruotas turtas:

Registro Nr.: **45/8188**
Registro tipas: **Žemės sklypas su statiniais**
Sudarymo data: **1999-03-26**
Adresas: **Ignalinos r. sav., Kazitiškio sen., Trakų k. 8**

2. Nekilnojamieji daiktai:

2.1.

Žemės sklypas

Unikalus daikto numeris: **4564-0005-0059**

Žemės sklypo kadastro numeris ir kadastro vietovės

pavadinimas: **4564/0005:59 Švedriškės k.v.**Daikto pagrindinė naudojimo paskirtis: **Žemės ūkio**Žemės sklypo plotas: **13.9204 ha**Žemės ūkio naudmenų plotas viso: **1.1554 ha**iš jo: sodų plotas: **0.0469 ha**iš jo: pievų ir natūralių ganyklų plotas: **1.1085 ha**Miško žemės plotas: **10.2108 ha**Miško plotas, įregistruotas Miškų valstybės kadastre: **10.2604 ha**

Duomenų apie Miškų valstybės kadastrę įregistruotą

miško plotą pateikimo data: **2026-09-07**Kelių plotas: **0.1630 ha**Užstatyta teritorija: **0.2329 ha**Kitos žemės plotas: **2.1583 ha**Žemės ūkio naudmenų našumo balas: **32.0**Matavimų tipas: **Žemės sklypas suformuotas atliekant kadastrinius matavimus**Indeksuota miško medynų vertė: **39230 Eur**Miško medynų vertė: **8173 Eur**Vidutinė rinkos vertė: **52930 Eur**Vidutinės rinkos vertės nustatymo data: **2026-03-12**Vidutinės rinkos vertės nustatymo būdas: **Masinis vertinimas**Kadastro duomenų nustatymo data: **2021-05-10**

2.2.

Pastatas - Vieno buto gyvenamasis namas

Unikalus daikto numeris: **4591-1000-2019**Paskirties grupė: **Vienbučių ir dvibučių**Daikto pagrindinė naudojimo paskirtis: **Vienbučių**Žymėjimas plane: **1A1/m**Būklė: **Nebaigtas statyti**Statybos pradžios metai: **1940**Statybos pabaigos metai: **1940**Rekonstravimo pradžios metai: **2021**Rekonstravimo pabaigos metai: **2022**Statinio kategorija: **Neypatingasis**Baigtumo procentas: **65 %**Šildymas: **Vietinė šildymo sistema**Vandentiekis: **Nėra**Nuotekų šalinimas: **Nėra**Dujos: **Nėra**Sienos: **Rąstai**Stogo danga: **Betonas**Aukštų skaičius: **1**Bendras plotas: **216.48 kv. m**Naudingas plotas: **216.48 kv. m**Gyvenamasis plotas: **168.54 kv. m**Tūris: **778 kub. m**Užstatytas plotas: **149.00 kv. m**Kambarių skaičius: **6**Koordinatė X: **6151240**Koordinatė Y: **632856**Atkūrimo sąnaudos (statybos vertė): **103000 Eur**Fizinio nusidėvėjimo procentas: **10 %**Atkuriamoji vertė: **92400 Eur**

Atkūrimo sąnaudų (statybos vertės) ir atkuriamosios
vertės nustatymo data: **2022-07-21**
Vidutinė rinkos vertė: **9360 Eur**
Vidutinės rinkos vertės nustatymo būdas: **Masinis vertinimas**
Vidutinės rinkos vertės nustatymo data: **2026-03-12**
Kadastro duomenų nustatymo data: **2022-07-21**
Pastato (jo dalies) energinio naudingumo klasė: **B**
Skaiciuojamosios šiluminės energijos sąnaudos
pastatui (jo daliai) šildyti: **55.59 kWh/m2/m.**

2.3.

Pastatas - Tvartas

Unikalus daikto numeris: **4400-2224-3576**
Paskirties grupė: **Pagalbinių**
Daikto pagrindinė naudojimo paskirtis: **Pagalbinio ūkio**
Žymėjimas plane: **211ž**
Statybos pabaigos metai: **1940**
Baigtumo procentas: **100 %**
Šildymas: **Nėra**
Vandentiekis: **Nėra**
Nuotekų šalinimas: **Nėra**
Sienos: **Molis**
Aukštų skaičius: **1**
Tūris: **291 kub. m**
Užstatytas plotas: **104.00 kv. m**
Vidutinė rinkos vertė: **910 Eur**
Vidutinės rinkos vertės nustatymo būdas: **Masinis vertinimas**
Vidutinės rinkos vertės nustatymo data: **2026-03-12**
Kadastro duomenų nustatymo data: **1987-11-06**

2.4.

Pastatas - Ūkio pastatas

Unikalus daikto numeris: **4400-2224-3687**
Paskirties grupė: **Pagalbinių**
Daikto pagrindinė naudojimo paskirtis: **Pagalbinio ūkio**
Žymėjimas plane: **311ž**
Statybos pabaigos metai: **1940**
Baigtumo procentas: **100 %**
Šildymas: **Nėra**
Vandentiekis: **Nėra**
Nuotekų šalinimas: **Nėra**
Sienos: **Medis su karkasu**
Aukštų skaičius: **1**
Tūris: **14 kub. m**
Užstatytas plotas: **8.00 kv. m**
Vidutinė rinkos vertė: **53 Eur**
Vidutinės rinkos vertės nustatymo būdas: **Masinis vertinimas**
Vidutinės rinkos vertės nustatymo data: **2026-03-12**
Kadastro duomenų nustatymo data: **1987-11-06**

2.5.

Pastatas - Ūkio pastatas

Unikalus daikto numeris: **4400-2224-3843**
Paskirties grupė: **Pagalbinių**
Daikto pagrindinė naudojimo paskirtis: **Pagalbinio ūkio**
Žymėjimas plane: **411ž**
Statybos pabaigos metai: **1940**
Baigtumo procentas: **100 %**
Šildymas: **Nėra**
Vandentiekis: **Nėra**
Nuotekų šalinimas: **Nėra**
Sienos: **Medis su karkasu**
Aukštų skaičius: **1**
Tūris: **83 kub. m**
Užstatytas plotas: **30.00 kv. m**
Vidutinė rinkos vertė: **299 Eur**
Vidutinės rinkos vertės nustatymo būdas: **Masinis vertinimas**
Vidutinės rinkos vertės nustatymo data: **2026-03-12**
Kadastro duomenų nustatymo data: **1987-11-06**

2.6.

Pastatas - Daržinė

Unikalus daikto numeris: **4400-2224-3876**
Paskirties grupė: **Pagalbinių**
Daikto pagrindinė naudojimo paskirtis: **Pagalbinio ūkio**
Žymėjimas plane: **511ž**
Statybos pabaigos metai: **1940**
Baigtumo procentas: **100 %**

Šildymas: **Nėra**
Vandentiekis: **Nėra**
Nuotekų šalinimas: **Nėra**
Sienos: **Medis su karkasu**
Aukštų skaičius: **1**
Tūris: **106 kub. m**
Užstatytas plotas: **38.00 kv. m**
Vidutinė rinkos vertė: **378 Eur**
Vidutinės rinkos vertės nustatymo būdas: **Masinis vertinimas**
Vidutinės rinkos vertės nustatymo data: **2026-03-12**
Kadastro duomenų nustatymo data: **1987-11-06**

2.7. **Pastatas - Malkinė**
Unikalus daikto numeris: **4400-2224-3898**
Paskirties grupė: **Pagalbinių**
Daikto pagrindinė naudojimo paskirtis: **Pagalbinio ūkio**
Žymėjimas plane: **611ž**
Statybos pabaigos metai: **1940**
Baigtumo procentas: **100 %**
Šildymas: **Nėra**
Vandentiekis: **Nėra**
Nuotekų šalinimas: **Nėra**
Sienos: **Medis su karkasu**
Aukštų skaičius: **1**
Tūris: **47 kub. m**
Užstatytas plotas: **23.00 kv. m**
Vidutinė rinkos vertė: **174 Eur**
Vidutinės rinkos vertės nustatymo būdas: **Masinis vertinimas**
Vidutinės rinkos vertės nustatymo data: **2026-03-12**
Kadastro duomenų nustatymo data: **1987-11-06**

2.8. **Pastatas - Pirtis**
Unikalus daikto numeris: **4400-2224-3932**
Paskirties grupė: **Pagalbinių**
Daikto pagrindinė naudojimo paskirtis: **Pagalbinio ūkio**
Žymėjimas plane: **711m**
Statybos pabaigos metai: **1940**
Baigtumo procentas: **100 %**
Šildymas: **Nėra**
Vandentiekis: **Nėra**
Nuotekų šalinimas: **Nėra**
Sienos: **Rąstai**
Aukštų skaičius: **1**
Tūris: **60 kub. m**
Užstatytas plotas: **29.00 kv. m**
Vidutinė rinkos vertė: **293 Eur**
Vidutinės rinkos vertės nustatymo būdas: **Masinis vertinimas**
Vidutinės rinkos vertės nustatymo data: **2026-03-12**
Kadastro duomenų nustatymo data: **1987-11-06**

2.9. **Kiti inžineriniai statiniai - Kiemo statiniai**
Aprašymas / pastabos: **Šulinys k, tualetas v**
Unikalus daikto numeris: **4400-2224-3954**
Inžinerinio statinio grupė: **Kiti inžineriniai statiniai**
Inžinerinio statinio pogrupis (paskirtis): **Kitos paskirties**
Statybos pabaigos metai: **1940**
Baigtumo procentas: **100 %**
Atkūrimo sąnaudos (statybos vertė): **1790 Eur**
Fizinio nusidėvėjimo procentas: **75 %**
Atkuriamoji vertė: **447 Eur**
Atkūrimo sąnaudų (statybos vertės) ir atkuriamosios
vertės nustatymo data: **2026-03-16**
Vidutinė rinkos vertė: **22 Eur**
Vidutinės rinkos vertės nustatymo būdas: **Atkuriamoji vertė**
Vidutinės rinkos vertės nustatymo data: **2026-03-16**
Kadastro duomenų nustatymo data: **1987-11-06**

3. Daikto priklausiniai iš kito registro: įrašų nėra

4. Nuosavybė:

4.1. **Nuosavybės teisė**
Savininkas:

Daiktas: **pastatas Nr. 4591-1000-2019, aprašytas p. 2.2.**

[registravimo pagrindas: **2020-07-29 Pirkimo - pardavimo sutartis Nr. 1669**
2022-12-20 Pažyma apie statinio statybą be esminių nukrypimų nuo projekto Nr. ACUB2-00-221220-03762
 [rašas galioja: **Nuo 2022-12-22**

4.2.

Nuosavybės teisė
 Savininkas:

Daiktas: **žemės sklypas Nr. 4564-0005-0059, aprašytas p. 2.1.**
 [registravimo pagrindas: **2020-07-29 Pirkimo - pardavimo sutartis Nr. 1669**
2021-05-20 Nacionalinės žemės tarnybos teritorinio skyriaus vedėjo sprendimas Nr. 39SK-260-(14.39.110 E.)
 [rašas galioja: **Nuo 2021-06-02**

4.3.

Nuosavybės teisė
 Savininkas

Daiktas: **pastatas Nr. 4400-2224-3576, aprašytas p. 2.3.**
pastatas Nr. 4400-2224-3687, aprašytas p. 2.4.
pastatas Nr. 4400-2224-3843, aprašytas p. 2.5.
pastatas Nr. 4400-2224-3876, aprašytas p. 2.6.
pastatas Nr. 4400-2224-3898, aprašytas p. 2.7.
pastatas Nr. 4400-2224-3932, aprašytas p. 2.8.
kiti statiniai Nr. 4400-2224-3954, aprašyti p. 2.9.
 [registravimo pagrindas: **2020-07-29 Pirkimo - pardavimo sutartis Nr. 1669**
 [rašas galioja: **Nuo 2020-08-11**

5. Valstybės ir savivaldybių žemės patikėjimo teisė: įrašų nėra

6. Kitos daiktinės teisės:

6.1.

Daiktas: **žemės sklypas Nr. 4564-0005-0059, aprašytas p. 2.1.**
pastatas Nr. 4591-1000-2019, aprašytas p. 2.2.
pastatas Nr. 4400-2224-3576, aprašytas p. 2.3.
pastatas Nr. 4400-2224-3687, aprašytas p. 2.4.
pastatas Nr. 4400-2224-3843, aprašytas p. 2.5.
pastatas Nr. 4400-2224-3876, aprašytas p. 2.6.
pastatas Nr. 4400-2224-3898, aprašytas p. 2.7.
pastatas Nr. 4400-2224-3932, aprašytas p. 2.8.
kiti statiniai Nr. 4400-2224-3954, aprašyti p. 2.9.
 [registravimo pagrindas: **2026-03-18 IDK Nr. 30000160956785**
 [rašas galioja: **Nuo 2026-03-18**

6.2.

Kelio servitutas - teisė važiuoti transporto priemonėmis, naudotis pėsčiųjų taku, varyti galvijas (tarnaujantis)
 Daiktas: **žemės sklypas Nr. 4564-0005-0059, aprašytas p. 2.1.**
 [registravimo pagrindas: **2021-05-20 Nacionalinės žemės tarnybos teritorinio skyriaus vedėjo sprendimas Nr. 39SK-260-(14.39.110 E.)**
 Plotas: **781.00 kv. m**
 [rašas galioja: **Nuo 2021-06-02**

6.3.

Kelio servitutas - teisė važiuoti transporto priemonėmis, naudotis pėsčiųjų taku, varyti galvijas (tarnaujantis)
 Daiktas: **žemės sklypas Nr. 4564-0005-0059, aprašytas p. 2.1.**
 [registravimo pagrindas: **2021-05-20 Nacionalinės žemės tarnybos teritorinio skyriaus vedėjo sprendimas Nr. 39SK-260-(14.39.110 E.)**
 Plotas: **353.00 kv. m**
 [rašas galioja: **Nuo 2021-06-02**

6.4.

Kelio servitutas - teisė važiuoti transporto priemonėmis, naudotis pėsčiųjų taku, varyti galvijas (tarnaujantis)
 Daiktas: **žemės sklypas Nr. 4564-0005-0059, aprašytas p. 2.1.**
 [registravimo pagrindas: **2021-05-20 Nacionalinės žemės tarnybos teritorinio skyriaus vedėjo sprendimas Nr. 39SK-260-(14.39.110 E.)**
 Plotas: **496.00 kv. m**
 [rašas galioja: **Nuo 2021-06-02**

6.5.

Servitutas - teisė ribotai naudotis sklypo dalimi kitais tikslais (visuomenės poreikiams, tarnaujantis)
 Daiktas: **žemės sklypas Nr. 4564-0005-0059, aprašytas p. 2.1.**
 [registravimo pagrindas: **2021-05-20 Nacionalinės žemės tarnybos teritorinio skyriaus vedėjo sprendimas Nr. 39SK-260-(14.39.110 E.)**
 Plotas: **4306.00 kv. m**

[rašas galioja: **Nuo 2021-06-02**

6.6.

Servitutas - teisė ribotai naudotis sklypo dalimi kitais tikslais (visuomenės poreikiams, tarnaujantis)

Daiktas: žemės sklypas Nr. 4564-0005-0059, aprašytas p. 2.1.

[registravimo pagrindas: 1999-02-12 Apskrities viršininko sprendimas Nr. 37835-45-4010
1999-02-12 Apskrities viršininko sprendimas Nr. 37836-45-4011
1999-02-12 Apskrities viršininko sprendimas Nr. 37834-45-4009
1999-02-12 Apskrities viršininko sprendimas Nr. 37833-45-4008
2021-05-20 Nacionalinės žemės tarnybos teritorinio skyriaus vedėjo sprendimas Nr. 39SK-260-(14.39.110 E.)

Plotas: 396.00 kv. m

[rašas galioja: **Nuo 2021-06-02**

7. Juridiniai faktai:

7.1.

Bendroji jungtinė sutuoktinių nuosavybė

Daiktas: žemės sklypas Nr. 4564-0005-0059, aprašytas p. 2.1.

pastatas Nr. 4591-1000-2019, aprašytas p. 2.2.

pastatas Nr. 4400-2224-3576, aprašytas p. 2.3.

pastatas Nr. 4400-2224-3687, aprašytas p. 2.4.

pastatas Nr. 4400-2224-3843, aprašytas p. 2.5.

pastatas Nr. 4400-2224-3876, aprašytas p. 2.6.

pastatas Nr. 4400-2224-3898, aprašytas p. 2.7.

pastatas Nr. 4400-2224-3932, aprašytas p. 2.8.

kiti statiniai Nr. 4400-2224-3954, aprašyti p. 2.9.

[registravimo pagrindas:]

[rašas galioja: **Nuo 2020-08-11**

8. Žymos:

8.1.

Teritorija, kurioje taikomos SŽNS, neįregistruota Nekilnojamojo turto registre: elektros tinklų apsaugos zonos (III skyrius, ketvirtasis skirsnis)

Daiktas: žemės sklypas Nr. 4564-0005-0059, aprašytas p. 2.1.

[registravimo pagrindas: 2021-05-20 Nacionalinės žemės tarnybos teritorinio skyriaus vedėjo sprendimas Nr. 39SK-260-(14.39.110 E.)

Plotas: 5438.00 kv. m

[rašas galioja: **Nuo 2023-01-01**

8.2.

Teritorija, kurioje taikomos SŽNS, neįregistruota Nekilnojamojo turto registre: kelių apsaugos zonos (III skyrius, antrasis skirsnis)

Daiktas: žemės sklypas Nr. 4564-0005-0059, aprašytas p. 2.1.

[registravimo pagrindas: 2021-05-20 Nacionalinės žemės tarnybos teritorinio skyriaus vedėjo sprendimas Nr. 39SK-260-(14.39.110 E.)

Plotas: 4019.00 kv. m

[rašas galioja: **Nuo 2023-01-01**

8.3.

Teritorija, kurioje taikomos SŽNS, neįregistruota Nekilnojamojo turto registre: dirvožemio apsauga žemės ūkio paskirties žemės sklypuose (VI skyrius, keturioliktasis skirsnis)

Daiktas: žemės sklypas Nr. 4564-0005-0059, aprašytas p. 2.1.

[registravimo pagrindas: 2021-05-20 Nacionalinės žemės tarnybos teritorinio skyriaus vedėjo sprendimas Nr. 39SK-260-(14.39.110 E.)

Plotas: 11554.00 kv. m

[rašas galioja: **Nuo 2023-01-01**

8.4.

Teritorija, kurioje taikomos SŽNS, neįregistruota Nekilnojamojo turto registre: miško žemė (VI skyrius, trečiasis skirsnis)

Daiktas: žemės sklypas Nr. 4564-0005-0059, aprašytas p. 2.1.

[registravimo pagrindas: 2021-05-20 Nacionalinės žemės tarnybos teritorinio skyriaus vedėjo sprendimas Nr. 39SK-260-(14.39.110 E.)

Plotas: 102108.00 kv. m

[rašas galioja: **Nuo 2023-01-01**

9. Teritorijos, kuriose taikomos SŽNS, įrašytos į NTK kadastro duomenų byloje įrašytų duomenų pagrindu: įrašų nėra

10. Daikto registravimas ir kadastro žymos:

10.1.

Rekonstrukcija (daikto registravimas)

Daiktas: pastatas Nr. 4591-1000-2019, aprašytas p. 2.2.

[registravimo pagrindas: 2022-07-21 Nekilnojamojo daikto kadastro duomenų byla
2022-12-20 Pažyma apie statinio statybą be esminių nukrypimų nuo projekto Nr. ACUB2-00-221220-03762

[rašas galioja: **Nuo 2022-12-22**

- 10.2. **Kadastrinius matavimus atliko (kadastro žyma)**
ALEKSANDRA MIKRIUKOVA
Daiktas: **pastatas Nr. 4591-1000-2019, aprašytas p. 2.2.**
[registravimo pagrindas: **2014-02-06 Kvalifikacijos pažymėjimas Nr. 2M-M-1959**
2022-07-21 Nekilnojamojo daikto kadastro duomenų byla
[rašas galioja: **Nuo 2022-12-22**
- 10.3. **Išduotas pastato (jo dalies) energinio naudingumo sertifikatas (kadastro žyma)**
Daiktas: **pastatas Nr. 4591-1000-2019, aprašytas p. 2.2.**
[registravimo pagrindas: **2022-09-27 Pranešimas apie energinio naudingumo sertifikato išdavimą Nr. GV-0046-02030/0**
[rašas galioja: **Nuo 2022-09-27**
Terminas: **Nuo 2022-09-27 iki 2032-09-27**
- 10.4. **Išduotas statybą leidžiantis dokumentas (kadastro žyma)**
Daiktas: **pastatas Nr. 4591-1000-2019, aprašytas p. 2.2.**
[registravimo pagrindas: **2021-07-28 Informacinės sistemos "Infostatyba" pranešimas Nr. LRS-93-210728-00013**
Aprašymas: **Rekonstravimas**
[rašas galioja: **Nuo 2021-07-28**
- 10.5. **Kadastro duomenų tikslinimas (daikto registravimas)**
Daiktas: **žemės sklypas Nr. 4564-0005-0059, aprašytas p. 2.1.**
[registravimo pagrindas: **2021-05-10 Nekilnojamojo daikto kadastro duomenų byla**
2021-05-20 Nacionalinės žemės tarnybos teritorinio skyriaus vedėjo sprendimas Nr. 39SK-260-(14.39.110 E.)
[rašas galioja: **Nuo 2021-06-02**
- 10.6. **Kadastrinius matavimus atliko (kadastro žyma)**
ROMUALDAS JOGMINAS
Daiktas: **žemės sklypas Nr. 4564-0005-0059, aprašytas p. 2.1.**
[registravimo pagrindas: **2011-06-16 Kvalifikacijos pažymėjimas Nr. 2M-M-1446**
2021-05-10 Nekilnojamojo daikto kadastro duomenų byla
[rašas galioja: **Nuo 2021-06-02**
- 10.7. **Suformuotas naujas (daikto registravimas)**
Daiktas: **pastatas Nr. 4591-1000-2019, aprašytas p. 2.2.**
pastatas Nr. 4400-2224-3576, aprašytas p. 2.3.
pastatas Nr. 4400-2224-3687, aprašytas p. 2.4.
pastatas Nr. 4400-2224-3843, aprašytas p. 2.5.
pastatas Nr. 4400-2224-3876, aprašytas p. 2.6.
pastatas Nr. 4400-2224-3898, aprašytas p. 2.7.
pastatas Nr. 4400-2224-3932, aprašytas p. 2.8.
kiti statiniai Nr. 4400-2224-3954, aprašyti p. 2.9.
[registravimo pagrindas: **2011-09-12 Apylinkės (seniūnijos) pažymėjimas Nr. 9-145**
[rašas galioja: **Nuo 2011-10-04**
- 11. Duomenys apie [registruotas teritorijas, kuriose taikomos specialiosios žemės naudojimo sąlygos:**
- 11.1. Teritorijos pavadinimas: **Kelių apsaugos zonos (III skyrius, antrasis skirsnis)**
Teritorijos unikalus numeris: **100694494**
[registravimo pagrindas: **Lietuvos Respublikos susisiekimo ministerija; 2024-08-29 Valstybinės reikšmės kelių apsaugos zonų nustatymo planas Ignalinos rajono savivaldybėje Nr. 3-303**
[registravimo data: **2024-09-09**
Žemės sklypo plotas, patenkantis į Teritoriją: **3935 kv. m, nuo 2024-09-09**
- 11.2. Teritorijos pavadinimas: **Elektros tinklų apsaugos zonos (III skyrius, ketvirtasis skirsnis)**
Teritorijos unikalus numeris: **100731871**
[registravimo pagrindas: **2025-05-19 Prašymas**
Teritorijos nustatymo dokumentas: **AB "Energijos skirstymo operatorius"; 2025-05-16 Projektas: 10 kV OL L-700 tarp atr.703/147-703/156 iš Kazitiškio TP rekonstavimas į kl (Panevėžio reg., Ignalinos raj.) statybos projektas E1E5500124**
[registravimo data: **2025-05-22**
Žemės sklypo plotas, patenkantis į Teritoriją: **424 kv. m, nuo 2025-05-22**
- 11.3. Teritorijos pavadinimas: **Elektros tinklų apsaugos zonos (III skyrius, ketvirtasis skirsnis)**
Teritorijos unikalus numeris: **100055077**
[registravimo pagrindas: **Lietuvos Respublikos energetikos ministerija; 2021-10-01 Įsakymas dėl Ignalinos elektros tinklų teritorijų plano patvirtinimo Nr. 1-237**
[registravimo data: **2021-10-13**

Duomenų pakeitimo pagrindas: **Lietuvos Respublikos energetikos ministerija; 2023-12-07 Įsakymas dėl Energetikos ministro 2021 m. spalio 1 d. įsakymo Nr. 1-237 'Dėl Ignalinos elektros tinklų teritorijų plano patvirtinimo' pakeitimo Nr. 1-363**

Duomenų pakeitimo data: **2023-12-13**

Žemės sklypo plotas, patenkantis į Teritoriją: **1442 kv. m, nuo 2024-01-05**

11.4. Teritorijos pavadinimas: **Pelkės ir šaltiniai (VI skyrius, devintasis skirsnis)**

Teritorijos unikalus numeris: **100623566**

Įregistravimo pagrindas: **Valstybinė saugomų teritorijų tarnyba prie Aplinkos ministerijos; 2023-10-25 VALSTYBINĖS SAUGOMŲ TERITORIJŲ TARNYBOS PRIE APLINKOS MINISTERIJOS DIREKTORIAUS ĮSAKYMAS DĖL NATŪRALIŲ PIEVŲ IR GANYKLŲ, PELKIŲ IR ŠALTINYŲ ŽEMĖLAPIŲ PATVIRTINIMO (2023-10-25 redakcija) Nr. V-93**

Įregistravimo data: **2023-12-22**

Žemės sklypo plotas, patenkantis į Teritoriją: **7883 kv. m, nuo 2024-01-05**

11.5. Teritorijos pavadinimas: **Paviršinių vandens telkinių apsaugos zonos (VI skyrius, septintasis skirsnis)**

Teritorijos unikalus numeris: **100849700**

Įregistravimo pagrindas: **2026-01-07 Prašymas**

Teritorijos nustatymo dokumentas: **Aplinkos apsaugos agentūra; 2025-12-23 Ministro įsakymas AV-251**

Įregistravimo data: **2026-01-08**

Žemės sklypo plotas, patenkantis į Teritoriją: **120921 kv. m, nuo 2026-01-08**

11.6. Teritorijos pavadinimas: **Paviršinių vandens telkinių pakrantės apsaugos juostos (VI skyrius, aštuntasis skirsnis)**

Teritorijos unikalus numeris: **100788838**

Įregistravimo pagrindas: **2026-01-05 Prašymas**

Teritorijos nustatymo dokumentas: **Aplinkos apsaugos agentūra; 2025-12-23 Ministro įsakymas AV-251**

Įregistravimo data: **2026-01-06**

Žemės sklypo plotas, patenkantis į Teritoriją: **2229 kv. m, nuo 2026-01-06**

12. Registro pastabos ir nuorodos: įrašų nėra

13. Kita informacija: įrašų nėra

14. Informacija apie duomenų sandoriui tikslinimą: įrašų nėra

Dokumentą atspausdino

Žemės sklypo išdėstymo schema



ŽEMĖS SKLYPO

Sklypo plot



6151400

6151200

vandens telkinys


Linijų ilgiai					
1-2	98.04	30-31	21.04	59-60	1.53
2-3	10.88	31-32	25.07	60-61	1.83
3-4	1.69	32-33	4.37	61-62	2.04
4-5	10.32	33-34	14.96	62-63	2.39
5-6	1.62	34-35	11.07	63-64	1.36
6-7	6.81	35-36	6.61	64-65	1.13
7-8	4.22	36-37	5.41	65-66	1.20
8-9	27.95	37-38	4.53	66-67	4.28
9-10	11.53	38-39	2.88	67-68	6.01
10-11	2.70	39-40	3.59	68-69	7.16
11-12	14.34	40-41	10.91	69-70	9.77
12-13	17.93	41-42	23.23	70-71	5.84
13-14	17.72	42-43	18.88	71-72	5.64
14-15	29.07	43-44	5.40	72-73	61.45
15-16	35.89	44-45	5.11	73-74	123.56
16-17	13.08	45-46	116.98	74-75	130.48
17-18	17.25	46-47	63.66	75-76	6.64
18-19	13.86	47-48	64.98	76-77	50.66
19-20	19.33	48-49	100.92	77-78	103.20
20-21	9.28	49-50	6.01	78-79	335.00
21-22	16.66	50-51	0.76	79-80	17.54
22-23	3.35	51-52	5.90	80-81	27.73
23-24	4.17	52-53	1.75	81-82	27.09
24-25	16.43	53-54	5.29	82-83	25.89
25-26	4.60	54-55	11.56	83-84	127.86
26-27	22.10	55-56	4.26	84-85	20.99
27-28	15.54	56-57	3.94	85-86	9.29
28-29	7.29	57-58	8.72	86-87	22.07
29-30	11.85	58-59	1.37	87-1	9.04

PLANAS M 1:2000

plotas 139204 m²

2 lapas

1 lapas

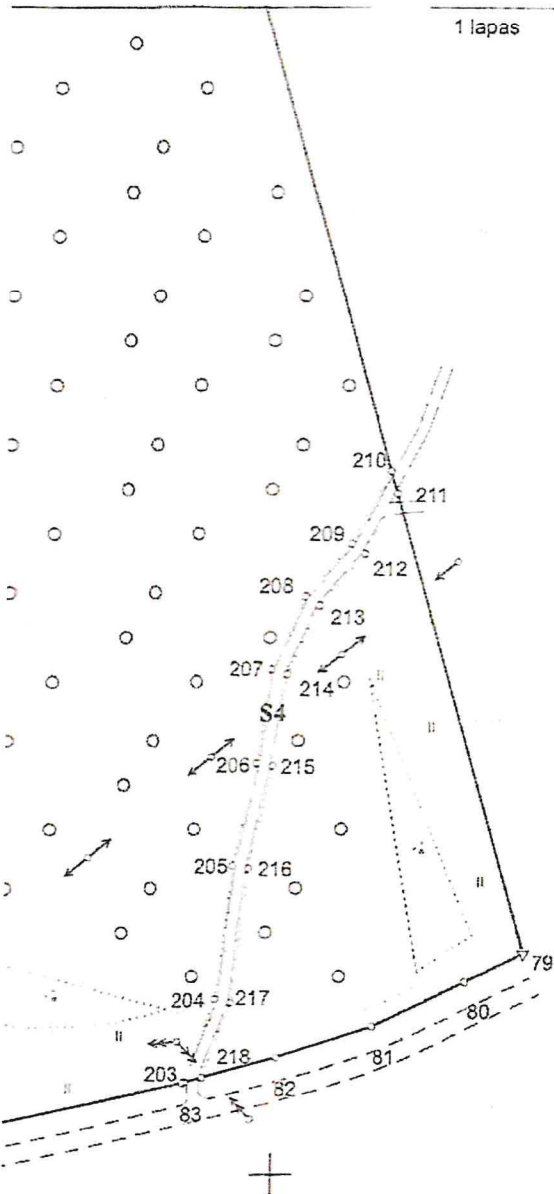

Kadastro:	vietovė	Švedriškės	blokas				sklypas							
Žemės sklypo kadastro Nr.			4	5	6	4	0	0	0	5	0	0	5	9

Savivaldybė	Ignalinos r.
Seniūnija	Kazitiškio
Gyvenamoji vietovė	Trakų k.
Gatvė, namo Nr.	8

Gretimybė	Gretimio žemės sklypo kadastro Nr.	Pastabos
1-3		LVŽF
3-45		VŽF (vandens telkinys)
45-50	4564/ 0005: 115	
50-71		ež. Ažvintis
71-75	4564/ 0005: 47	
75-76		VŽF kelias
76-77	4564/ 0005: 47	
77-79	4564/ 0005: 85	
79-87-1	4564/ 7001: 4	VŽF kelias

Su pagal 2021 m. balandžio mėn. 03 d. atliktą žemės sklypo ribų paženklinimą-parodymą parengtame žemės sklypo plane išbraižytomis ribomis ir apskaičiuotu žemės sklypo plotu sutinku:

1. /
2. /
(vardas, pavardė) (data)

R. Jogmino įmonė

Perko g.11-35 Visaginas, i.k. 155547450
Licencija Nr. G-746-(689), išduota 2008-08-29



Pareigos	Parašas	Vardas ir pavardė	Data
Matuokas		ROMUALDAS JOGMINAS	2021-04-03


Matuokas kvalifikacijos pažymėjimo Nr.: 2M-M-1446 GEO OBJEKTO KODAS: 4564-0005-0059

633000

Elektroninio dokumento
nuorašas

A map of the study area showing the location of the study site (Traktik) relative to other locations (Singarduk, Radzhernevoys, Garbsuk, Azvira, and Azvira). The map is a topographic representation with contour lines and labels for various locations. The study site is marked with a cross and labeled 'Traktik'. Other locations labeled include 'Singarduk', 'Radzhernevoys', 'Garbsuk', 'Azvira', and 'Azvira'.

Sklypo plot:

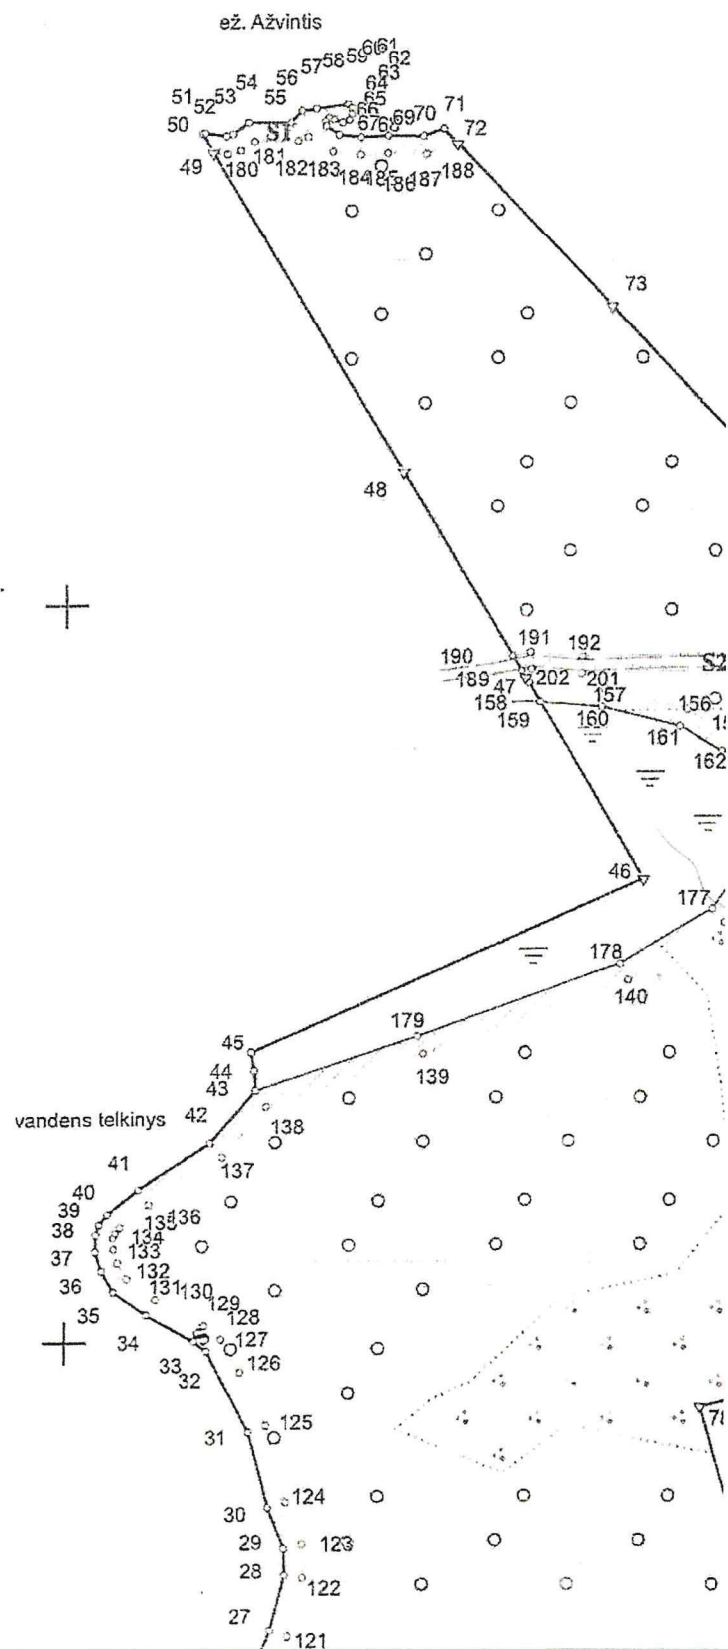

632800




2 1 4 6 1 7 6 6 3 4 *

PLANAS M 1:2000

plotas 139204 m²

Kadastro:	vietovė	Švedriškės	blokas				sklypas							
Žemės sklypo kadastro Nr.			4	5	6	4	0	0	0	5	0	0	5	9

Savivaldybė	Ignalinos r.
Seniūnija	Kazitiškio
Gyvenamoji vietovė	Trakų k.
Gatvė, namo Nr.	8

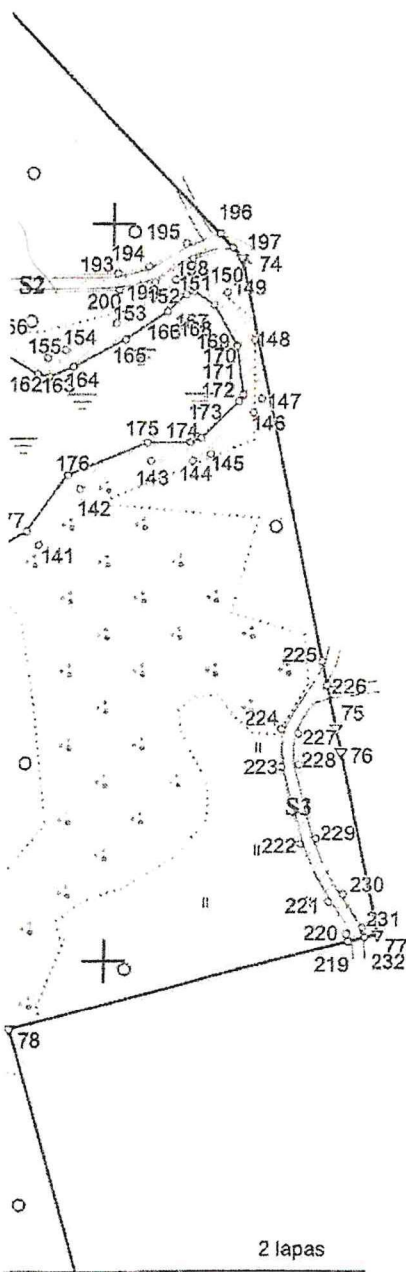

Su pagal 2021 m. balandžio mėn. 03 d. atliktą žemės sklypo ribų paženklinimą-parodymą parengtame žemės sklypo plane išbraižytomis ribomis ir apskaičiuotu žemės sklypo plotu sutinku:

1. ANTON JEVTIUCHOV
 2. ANASTASIJA JEVTIUCHOVA
- (vardas, pavardė)

(parašas) (data)

R. Jogmino įmonė

Parko g. 11-35 Visaginas, i.k. 155547450
Licencija Nr. G-746-(689), išduota 2008-03-29

Pareigos	Parašas	Vardas ir pavardė	Data
Matavimas		ROMUALDAS JOGMINAS	2021-04-03

Matavimui kvalifikacijos pažymėjimo Nr.: 2M-M-1446 GEO OBJEKTO KODAS: 4564-0005-0059

ŽEMĖS SKLYPO PLANAS M 1:2000

Žemės sklypo plotas 139204 m²

Žemės sklypo kadastro numeris:	kodas				blokas				sklypas			
	4	5	6	4	0	0	0	5	0	0	5	9

KOORDINAČIŲ ŽINIARAŠTIS

Koordinatinių sistema: LKS-94								
Taško Nr.	Kodas	X	Y	Taško Nr.	Kodas	X	Y	Tašk
1	R	6151190.22	632790.49	36	R	6151619.33	632809.95	
2	R	6151280.56	632752.40	37	R	6151624.47	632808.25	
3	R	6151290.58	632748.17	38	R	6151629.01	632808.50	
4	R	6151292.25	632747.93	39	R	6151631.76	632809.36	
5	R	6151301.60	632743.56	40	R	6151634.51	632811.66	
6	R	6151302.64	632742.32	41	R	6151641.25	632820.24	
7	R	6151302.35	632735.52	42	R	6151653.68	632839.86	
8	R	6151304.45	632731.86	43	R	6151667.92	632852.25	
9	R	6151330.19	632720.97	44	R	6151673.31	632851.97	
10	R	6151341.68	632721.98	45	R	6151678.35	632851.12	
11	R	6151344.09	632723.19	46	R	6151724.97	632958.41	
12	R	6151354.79	632732.74	47	R	6151779.51	632925.58	
13	R	6151370.31	632741.72	48	R	6151835.18	632892.07	
14	R	6151387.36	632746.55	49	R	6151921.64	632840.02	
15	R	6151415.86	632752.28	50	R	6151926.79	632836.92	
16	R	6151450.08	632763.11	51	R	6151927.01	632837.65	
17	R	6151462.40	632767.49	52	R	6151926.22	632843.50	
18	R	6151476.83	632776.94	53	R	6151926.71	632845.18	
19	R	6151488.11	632785.00	54	R	6151929.70	632849.55	
20	R	6151499.20	632800.83	55	R	6151929.72	632861.11	
21	R	6151497.91	632810.02	56	R	6151932.67	632864.18	
22	R	6151489.21	632824.23	57	R	6151933.33	632868.06	
23	R	6151488.16	632827.41	58	R	6151934.39	632876.72	
24	R	6151488.93	632831.51	59	R	6151933.46	632877.73	
25	R	6151497.42	632845.58	60	R	6151931.93	632877.72	
26	R	6151501.04	632848.42	61	R	6151930.24	632877.01	
27	R	6151521.53	632856.69	62	R	6151929.54	632875.09	
28	R	6151536.59	632860.54	63	R	6151930.41	632872.86	
29	R	6151543.88	632860.46	64	R	6151930.64	632871.52	
30	R	6151554.88	632856.04	65	R	6151929.88	632870.68	1
31	R	6151575.23	632850.68	66	R	6151928.68	632870.74	1
32	R	6151597.42	632839.01	67	R	6151926.40	632874.36	1
33	R	6151600.14	632835.59	68	R	6151925.66	632880.32	1
34	R	6151607.38	632822.50	69	R	6151926.00	632887.47	1
35	R	6151613.69	632813.40	70	R	6151925.81	632897.24	1
Žemės sklypo centro koordinatės				Darbo LitPOS laikas				1
Koordinatinių sistema		Koordinatės X/Y		Data	2021-04-03			1
Valstybinė LKS-1994		X=6151491.08 Y=632913.95		Prisijungta	11:00			1
				Atsijungta	13:12			1
Žiniaraštį sudarė:		ROMUALDAS JOGMINAS		2M-M-1446		2021-04-03		1
		v. pavardė		kval. paž. nr.		parašas		1
						data		1

Ištrauka iš Lietuvos Respublikos administracinių nusižengimų kodekso:
112 straipsnis. Nuolatinių žemėnaudos riboženklų sunaikinimas arba sugadinimas
užtraukia baudą nuo septyniasdešimt iki vieno šimto keturiasdešimt eurų.



* 2 1 4 6 1 7 6 6 3 4 *

Nr.	Kodas	X	Y	Taško Nr.	Kodas	X	Y
	R	6151927.74	632902.75	117	S	6151483.01	632827.06
	R	6151923.69	632906.68	118	S	6151484.18	632833.32
	R	6151879.52	632949.40	119	S	6151493.62	632848.95
	R	6151790.73	633035.32	120	S	6151498.51	632852.79
	R	6151663.11	633062.51	121	S	6151519.97	632861.45
	R	6151656.62	633063.89	122	S	6151535.86	632865.52
	R	6151607.07	633074.45	123	S	6151544.98	632865.41
	R	6151581.84	632974.38	124	S	6151556.46	632860.80
	R	6151260.07	633067.60	125	S	6151577.00	632855.39
	R	6151252.25	633051.90	126	S	6151591.48	632848.20
	R	6151240.18	633026.94	127	S	6151600.59	632842.95
	R	6151231.69	633001.21	128	S	6151604.38	632838.24
	R	6151225.08	632976.18	129	S	6151611.63	632825.14
	R	6151198.28	632851.16	130	S	6151617.20	632817.11
	R	6151194.16	632830.58	131	S	6151621.45	632814.52
	R	6151192.33	632821.47	132	S	6151625.14	632813.30
	R	6151189.98	632799.53	133	S	6151628.12	632813.46
	NK	6151237.30	632847.74	134	S	6151629.32	632813.83
	NK	6151236.92	632864.48	135	S	6151630.90	632815.16
	NK	6151261.15	632850.22	136	S	6151637.16	632823.13
	NK	6151260.09	632863.14	137	S	6151649.84	632843.15
	NK	6151280.01	632847.96	138	S	6151663.62	632855.14
	NK	6151294.77	632850.23	139	S	6151677.58	632897.67
	NK	6151353.00	632883.09	140	S	6151697.35	632954.22
	NK	6151352.16	632889.89	141	S	6151713.18	632980.69
	S	6151281.39	632752.04	142	S	6151728.18	632991.77
	S	6151289.00	632753.20	143	S	6151735.88	633011.09
	S	6151293.70	632752.77	144	S	6151735.79	633022.57
	S	6151304.71	632747.62	145	S	6151737.61	633027.60
	S	6151307.45	632744.36	146	S	6151748.69	633038.99
	S	6151307.79	632741.12	147	S	6151752.50	633041.23
	S	6151307.40	632736.04	148	S	6151768.54	633039.04
	S	6151331.25	632725.93	149	S	6151781.47	633031.45
	S	6151340.24	632726.85	150	S	6151786.76	633023.36
	S	6151341.26	632727.36	151	S	6151784.94	633017.05
	S	6151351.84	632736.82	152	S	6151780.31	633011.94
	S	6151368.34	632746.36	153	S	6151773.28	633001.12
	S	6151386.13	632751.40	154	S	6151766.15	632987.28
	S	6151414.63	632757.13	155	S	6151763.91	632982.27
	S	6151448.49	632767.85	156	S	6151770.96	632970.10
	S	6151460.16	632772.00	157	S	6151776.55	632947.41
	S	6151474.00	632781.06	158	S	6151778.12	632926.41
	S	6151484.58	632788.62	159	S	6151772.93	632929.54
	S	6151494.24	632801.94	160	S	6151771.59	632946.61
	S	6151493.07	632808.70	161	S	6151766.28	632968.20
	S	6151484.68	632821.98	162	S	6151759.54	632979.67

ŽEMĖS SKLYPO PLANAS M 1:2000

Žemės sklypo plotas 139204 m²

Žemės sklypo kadastro numeris:	kodas			blokas			sklypas				
	4	5	6	4	0	0	0	5	0	0	5

KOORDINAČIŲ ŽINIARAŠTIS

Koordinatų sistema: LKS-94

Taško Nr.	Kodas	X	Y	Taško Nr.	Kodas	X	Y
163	S	6151758.81	632983.10	198	S	6151790.46	633021.72
164	S	6151761.64	632989.45	199	S	6151784.31	633011.43
165	S	6151768.95	633003.63	200	S	6151782.16	633001.84
166	S	6151776.33	633015.00	201	S	6151780.73	632941.06
167	S	6151780.89	633020.03	202	S	6151781.91	632927.07
168	S	6151781.69	633022.27	203	S	6151224.93	632975.50
169	S	6151777.98	633027.81	204	S	6151247.65	632984.15
170	S	6151766.91	633034.28	205	S	6151283.81	632988.54
171	S	6151753.71	633036.14	206	S	6151311.61	632994.62
172	S	6151751.81	633035.02	207	S	6151336.97	632998.18
173	S	6151741.94	633024.89	208	S	6151356.82	633006.95
174	S	6151740.83	633021.79	209	S	6151371.08	633019.11
175	S	6151740.80	633010.12	210	S	6151390.84	633029.70
176	S	6151732.18	632988.50	211	S	6151384.66	633031.49
177	S	6151716.95	632977.26	212	S	6151368.53	633022.85
178	S	6151701.90	632952.09	213	S	6151354.40	633010.80
179	S	6151682.33	632896.10	214	S	6151335.72	633002.55
180	S	6151921.12	632843.90	215	S	6151310.82	632999.05
181	S	6151922.15	632847.35	216	S	6151283.06	632992.98
182	S	6151924.70	632851.10	217	S	6151246.56	632988.55
183	S	6151924.73	632863.14	218	S	6151226.31	632980.83
184	S	6151925.84	632865.87	219	S	6151605.05	633066.46
185	S	6151921.57	632872.64	220	S	6151607.08	633066.03
186	S	6151920.65	632880.14	221	S	6151615.76	633061.02
187	S	6151921.00	632887.54	222	S	6151631.37	633053.23
188	S	6151920.79	632898.04	223	S	6151652.41	633048.06
189	S	6151781.39	632924.45	224	S	6151662.68	633047.92
190	S	6151785.49	632921.98	225	S	6151681.03	633058.69
191	S	6151786.45	632926.82	226	S	6151674.51	633060.08
192	S	6151785.23	632941.19	227	S	6151661.48	633052.44
193	S	6151786.65	633001.29	228	S	6151652.98	633052.56
194	S	6151788.54	633009.74	229	S	6151632.93	633057.48
195	S	6151794.65	633019.96	230	S	6151617.89	633064.98
196	S	6151797.07	633029.18	231	S	6151608.72	633070.28
197	S	6151793.36	633032.77	232	S	6151606.15	633070.83

Žemės sklypo centro koordinatės

Darbo LitPOS laikas

Koordinatų sistema		Koordinatės X/Y		Data	
Valstybinė LKS-1994		X=6151491.08 Y=632913.95		2021-04-03	
				Prisijungta	11:00
				Atsijungta	13:12
Žiniaraštį sudarė:		ROMUALDAS JOGMINAS		2M-M-1446	
v. pavardė				2021-04-03	
				kval. paž. nr.	parašas
				data	

Ištrauka iš Lietuvos Respublikos administracinių nusižengimų kodekso:
112 straipsnis. Nuolatinių žemėnaudos riboženklų sunaikinimas arba sugadinimas
užtraukia baudą nuo septynių dešimt iki vieno šimto keturių dešimt eurų




* 2 1 4 6 1 7 6 6 3 4 *

Duomenys apie teritorijas, kuriose taikomos specialiosios žemės naudojimo sąlygos

Teritorijos, kurioje taikomos specialiosios žemės naudojimo sąlygos, kodas	Teritorijos, kurioje taikomos specialiosios žemės naudojimo sąlygos, pavadinimas	Teritorijos, kurioje taikomos specialiosios žemės naudojimo sąlygos, plotas, m ²
102	Kelių apsaugos zonos (III skyrius, antrasis skirsnis)	4019
106	Elektros tinklu apsaugos zonos (III skyrius, ketvirtasis skirsnis)	5438
126	Miško žemė (VI skyrius, trečiasis skirsnis)	102108
130	Pelkės ir šaltiniai (VI skyrius, devintasis skirsnis)	5266
152	Dirvožemio apsauga žemės ūkio paskirties žemės sklypuose (VI skyrius, keturioliktasis skirsnis)	11554
163	Paviršinių vandens telkinių apsaugos zonos (VI skyrius, septintasis skirsnis)	114483
164	Paviršinių vandens telkinių pakrantės apsaugos juostos (VI skyrius, aštuntasis skirsnis)	4702

Duomenys apie žemės sklypo servitusus

Servituto kodas	Nekilnojamojo turto registre įrašyto ar teritorijų planavimo dokumente nustatyto servituto pavadinimas ir rūšis	Servituto plotas, m ²
212	Servitutas - teisė ribotai naudotis sklypo dalimi kitais tikslais (visuomenės poreikiams, tarnaujantis)	4306
212	Servitutas - teisė ribotai naudotis sklypo dalimi kitais tikslais (visuomenės poreikiams, tarnaujantis)	396
214	Kelio servitutas - teisė važiuoti transporto priemonėmis, naudotis pėsčiųjų taku, varyti galvijus (tarnaujantis)	496
214	Kelio servitutas - teisė važiuoti transporto priemonėmis, naudotis pėsčiųjų taku, varyti galvijus (tarnaujantis)	353
214	Kelio servitutas - teisė važiuoti transporto priemonėmis, naudotis pėsčiųjų taku, varyti galvijus (tarnaujantis)	781

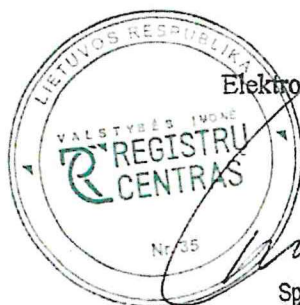

Elektroninio dokumento
nuorašas

Specialistė

2021-06-03

Dokumenta elektroniniu parašu
pasirašė

Data: 2021-06-02 09:32:31

Paskirtis: Žemės sklypo ribos
pažymėtos kadastro žemėlapyje.
Kadastro Nr. 4564/0005:59

dėl naudojimo būdo pildymo/tikslinimo

TPDRIS <tpdris@ssva.lt>

29 September 2026 at 15:48

To: "zt.projektai@gmail.com" <zt.projektai@gmail.com>

Laba diena,


Techninis skyrius pateikė atsakymą į klausimus:

1. Šiuo metu sistemoje nėra galimybės patvirtinti kito asmens teikto prašymo. Prašymą galima teikti skirtingų tipų:

Tipas

Unikalūs skypo numeris

Skypas neturi adreso

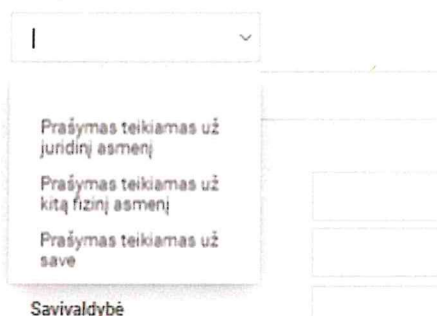

2. Sistemiškai teikti prašymą dėl to paties adreso galimybė yra. Dėl pačių prašymo atmetimo/priėmimo turėtų spręsti prašymo gavėjas, savivaldybė pagal įstatymo numatytą tvarką.

Geros dienos.

Pagarbiai,



TPDRIS komanda

--> TPDRIS naudotojo vadovas

--> TPDRIS DUK

☎ +370 700 15100

📍 Sėlių g. 66, 08109 Vilnius

✉ tpdris@ssva.lt | www.ssva.lt

Šis laiškas yra konfidencialus ir skirtas tik numatytam adresatui. Jei nesate toks adresatas, griežtai draudžiama prisegtų dokumentų ir paties laiško turinį atskleisti, kopijuoti, platinti ar atlikti kitus veiksmus, susijusius su šiame pranešime esančia informacija. Jei šį laišką gavote per klaidą, informuokite mus atsakydami į jį, o tada laišką ir prisegtus dokumentus ištrinkite visam laikui.

This document is strictly confidential and is intended only for use by the addressee. If you are not the intended recipient, any disclosure, copying, distribution or other action taken in reliance of the information contained in this email is strictly prohibited. If you have received this email message in error, please use the reply function to tell us and then permanently delete what you have received.

From: VšĮ Statybos sektoriaus vystymo agentūra <agentura@ssva.lt>

Sent: Monday, September 28, 2026 1:54 PM

To: TPDRIS <tpdris@ssva.lt>

Subject: Persiųsta: Ats.: dėl naudojimo būdo pildymo/tikslinimo

[Quoted text hidden]