

**UTENOS RAJONO SAVIVALDYBĖ**Utenio a. 4, 28503 Utena. Tel. +370 389 61600, el. p. info@utena.lt, www.utena.lt.

2026-01- Nr.

DĖL PAGRINDINĖS ŽEMĖS NAUDOJIMO PASKIRTIES KEITIMO (ANTILGĖS K., DAUGAILIŲ SEN.)

Pakartotinai informuojame, kad Lietuvos Respublikos melioracijos įstatymo 11 straipsnio 3 dalyje nustatyta, kad pagrindinė žemės ūkio paskirties žemės naudojimo paskirtis, išskyrus šio straipsnio 1 dalyje nustatytą atvejį, keičiama tik nurašius, išardžius bei likvidavus šio įstatymo 3 straipsnio 2 dalyje nurodytus valstybei nuosavybės teise priklausančius urbanizuotose ir (ar) urbanizuojamose teritorijose esančius melioracijos statinius ir savivaldybės tarybai priėmus sprendimą dėl šių melioracijos statinių likvidavimo. Jeigu keičiant pagrindinę žemės ūkio paskirties žemės naudojimo paskirtį šio įstatymo 3 straipsnio 2 dalyje nurodytų valstybei nuosavybės teise priklausančių melioracijos statinių išardymas bei likvidavimas darys žalą kitų asmenų interesams, turtui ir (ar) gamtinei aplinkai, šiuos melioracijos statinius privačios žemės savininkas, savivaldybė ar valstybinės žemės naudotojas privalo iškelti į kitą vietą arba kitaip pertvarkyti parengęs melioracijos statinių iškėlimo projektą vadovaudamasis žemės ūkio ministro nustatyta tvarka.

Pažymime, kad Jūsų žemės sklype (kadastro Nr. 8210/0009:140 Daugailių k. v.), esančiame Antilgės k., Daugailių sen., Utenos r., yra įrengti valstybei nuosavybės teise priklausančios melioracijos statiniai - drenažo rinktuvas Nr. a125 ir latakas LL-11.

Atsižvelgiant į tai, kad minėtų melioracijos statinių išardymas bei likvidavimas darys žalą kitų asmenų interesams, turtui ir (ar) gamtinei aplinkai (pažeidus valstybei nuosavybės teise priklausančias arba žemės sklypo savininkui nuosavybės teise priklausančias bendro naudojimo melioracijos sistemas, būtų užliejami žemės sklypo savininko ir kitų žemės sklypų savininkų žemės sklypai, kurie yra susiję bendro naudojimo melioracijos sistemomis), šiuos melioracijos statinius Jūs privalote savo lėšomis iškelti į kitą vietą arba kitaip pertvarkyti, parengus melioracijos statinio iškėlimo projektą pagal žemės ūkio ministro nustatytą tvarką, kad būtų galima pakeisti žemės sklypo pagrindinę žemės naudojimo paskirtį.

Prireikrus daugiau informacijos svarstomu klausimu Jums ją gali suteikti Utenos rajono savivaldybės administracijos Architektūros ir teritorijų planavimo skyriaus vyr. specialistė Jolana Bivainienė, tel. +370 616 43137, el. p. jolana.bivainiene@utena.lt, o melioracijos klausimais - Kaimo ir bendruomenių reikalų skyriaus vyr. specialistė Aušrinė Purvinienė, tel. +370 389 64011, el. p. ausrine.purviniene@utena.lt.

Šis atsakymas gali būti skundžiamas Utenos rajono savivaldybės merui (Utenio a. 4, 28503 Utena) Lietuvos Respublikos viešojo administravimo įstatymo nustatyta tvarka arba Lietuvos administracinių ginčų komisijos Panevėžio apygardos skyriui (Respublikos g. 62, 35158 Panevėžys) Lietuvos Respublikos ikiteisminio administracinių ginčų nagrinėjimo tvarkos įstatymo nustatyta tvarka arba Regionų administracinio teismo Panevėžio rūmams (Respublikos g. 62, 35158 Panevėžys) Lietuvos Respublikos administracinių bylų teisenos įstatymo nustatyta tvarka per vieną mėnesį nuo jo paskelbimo arba įteikimo suinteresuotai šaliai dienos.

PRIDEDAMA. 2 lapai.

Savivaldybės meras

Marijus Kaukėnas

Jolana Bivainienė, tel. +370 389 64058, el. p. jolana.bivainiene@utena.lt



UTENOS RAJONO SAVIVALDYBĖS ADMINISTRACIJOS KAIMO IR BENDRUOMENIŲ REIKALŲ SKYRIUS

Biudžetinė įstaiga, Utenio a. 4, 28503 Utena,
Tel. +370 389 64010, el.p. raimonda.jankauskiene@utena.lt
Duomenys kaupiami ir saugomi Juridinių asmenų registre, kodas 188710442

Architektūros ir teritorijų planavimo skyriui

2025-12-11 Nr. (6.23)VA-3628
Į 2025-12-05 Nr. (6.23)VD-3557

DĖL INFORMACIJOS PATEIKIMO

Teikiame informaciją dėl žemės sklypo (unikalus Nr. 4400-5965-8905, kadastro Nr. 8210/0009:0140 Daugailių k. v.), esančio Antilgės k., Daugailių sen., Utenos r. sav.:

1. Žemės sklype (kadastro Nr. 8210/0009:0140) yra įrengti melioracijos statiniai, nurodyti Lietuvos Respublikos melioracijos įstatymo 3 straipsnio 2 dalyje, t.y. valstybei nuosavybės teise priklausantis drenažo rinktuvas Nr. a125, latakas LL-11, taip pat bendro naudojimo žemės sklypų savininkams nuosavybės teise priklausantys drenažo rinktuvai a100.

2. Valstybei nuosavybės teise priklausančio drenažo rinktuvo Nr. a125, latako LL-11, taip pat bendro naudojimo žemės sklypų savininkams priklausančių drenažo rinktuvų a100 išardymas bei likvidavimas darys žalą kitų asmenų interesams, turtui ir (ar) gamtinei aplinkai.


3. Žemės sklype esantys melioracijos statiniai, nurodyti Lietuvos Respublikos melioracijos įstatymo 3 straipsnio 2 dalyje yra įrengti iš aplinkai ir žmogaus sveikatai nekenksmingų medžiagų.

PRIDEDAMA. Ištrauka iš Utenos rajono melioracijos projekto, M 1:2000, 1 lapas.

Skyriaus vedėja

Raimonda Jankauskienė

IŠTRAUKA IŠ MELIORACIJOS STATINIŲ PROJEKTO, M 1:2000

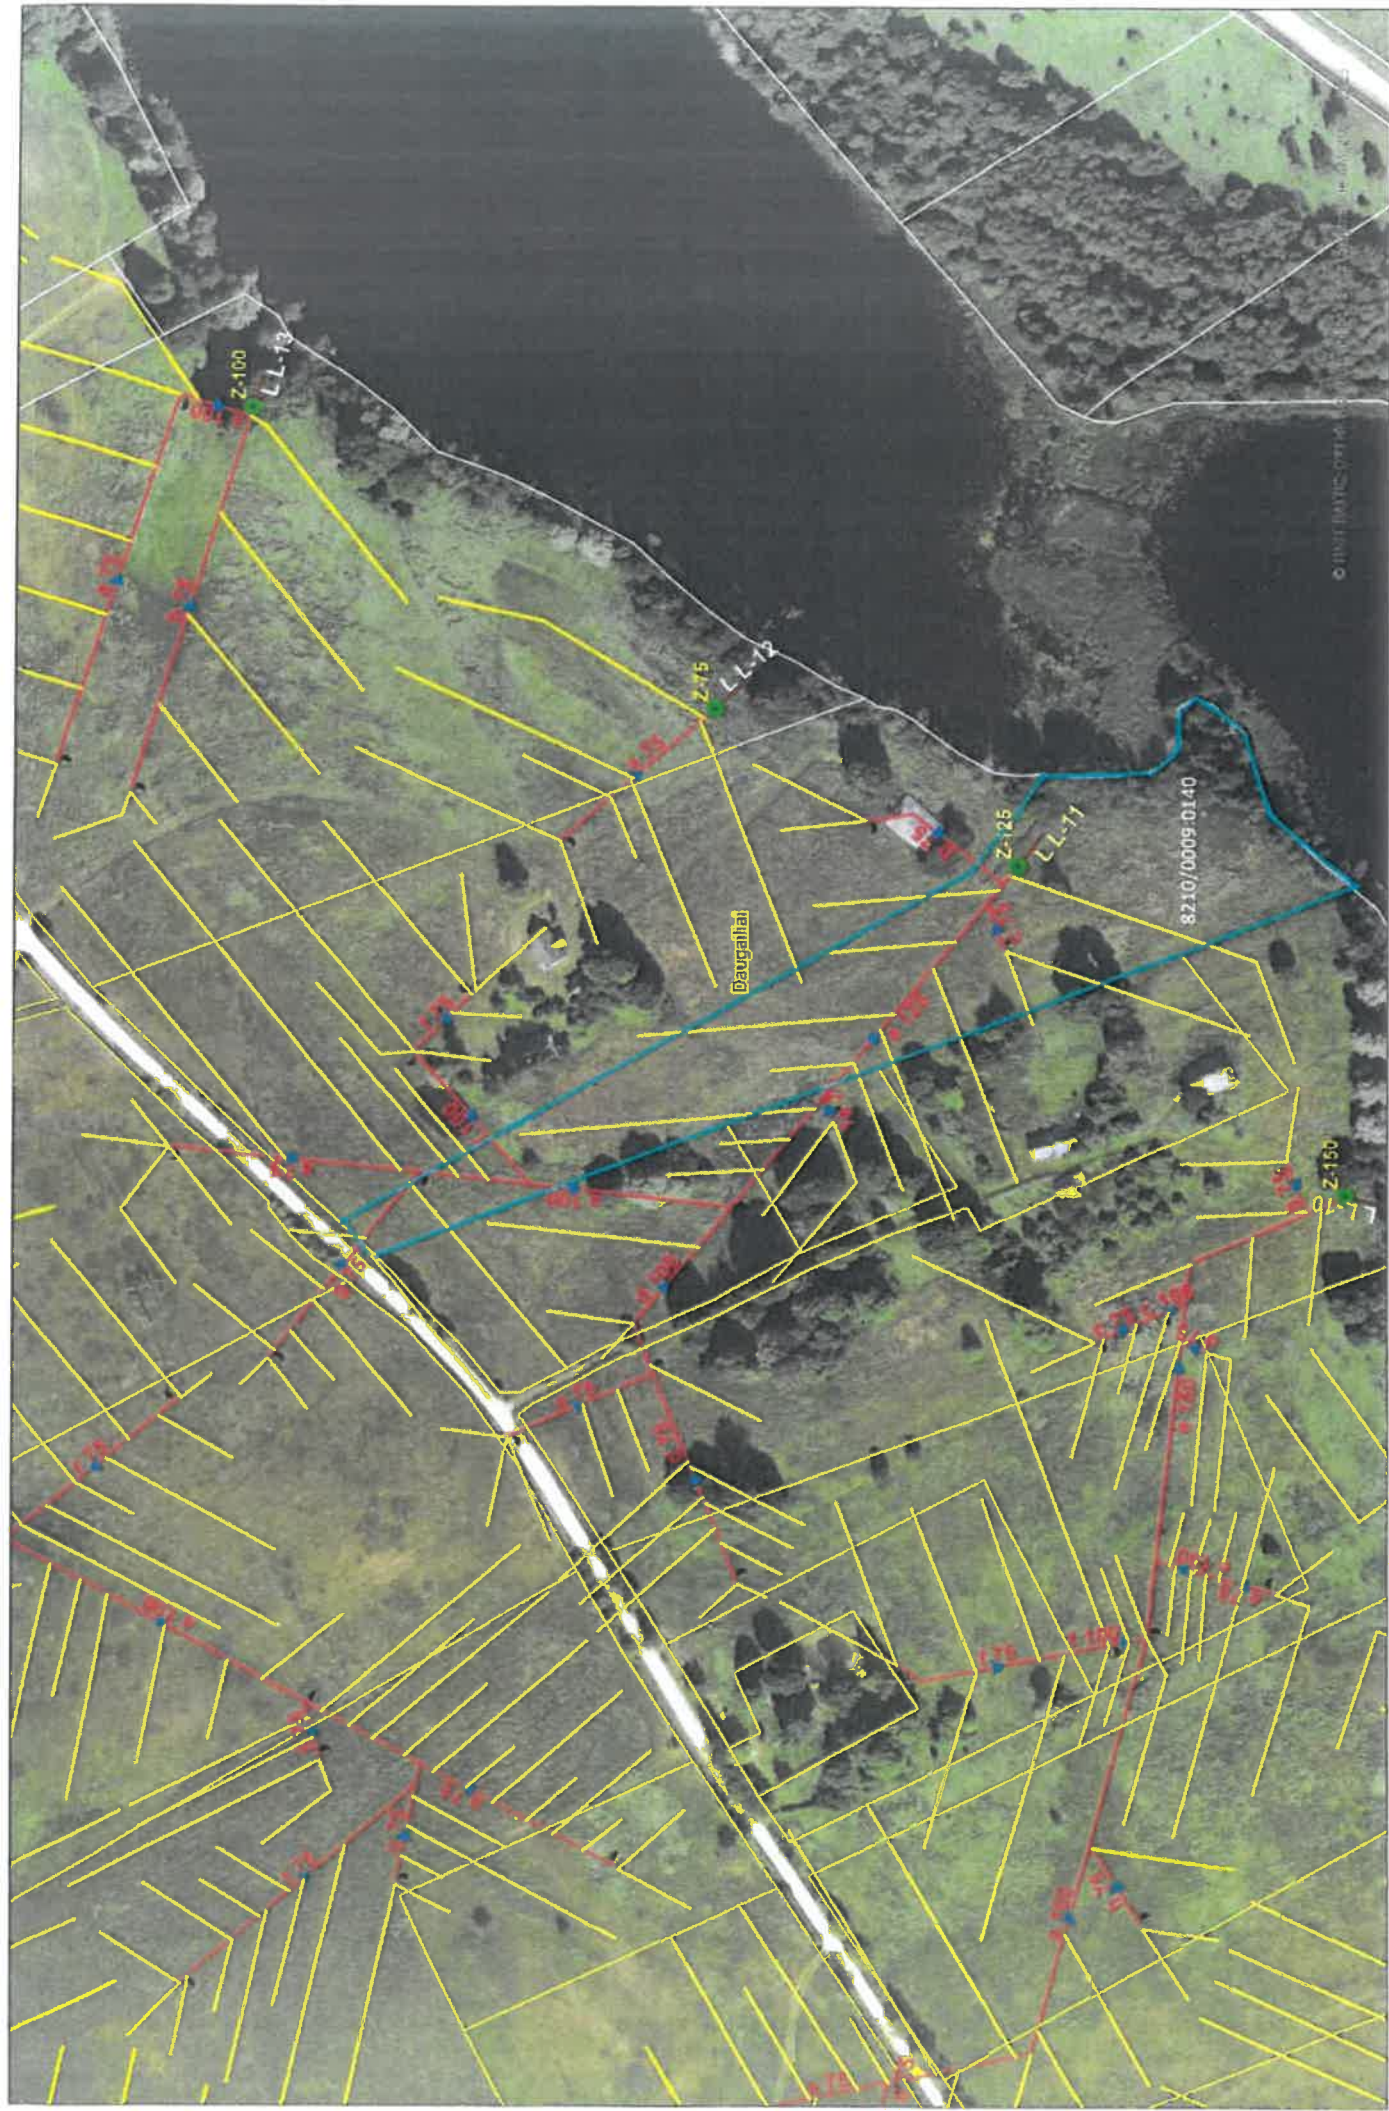

DETALŪS METADUOMENYS

Dokumento sudarytojas (-ai)	Utenos rajono savivaldybės administracija
Dokumento pavadinimas (antraštė)	Dėl pagrindinės žemės naudojimo paskirties keitimo (Antilgės k., Daugailių sen.)
Dokumento registracijos data ir numeris	2026-01-23 Nr. (3.17 MR) S-299
Dokumento gavimo data ir dokumento gavimo registracijos numeris	-
Dokumento adresatas (-ai)	Akcinės bendrovės, UAB
Dokumento specifikacijos identifikavimo žymuo	ADOC-V1.0
Parašo paskirtis	Pasirašymas
Parašą sukūrusio asmens vardas, pavardė ir pareigos	Marijus Kaukėnas Meras
Parašo sukūrimo data ir laikas	2026-01-23 09:32
Parašo formatas	Trumpalaikio galiojimo (XAdES-T)
Laiko žymoje nurodytas laikas	2026-01-23 09:32
Informacija apie sertifikavimo paslaugų teikėją	EID-SK 2016
Sertifikato galiojimo laikas	2024-04-05 18:51 - 2029-04-04 23:59
Parašo paskirtis	Registravimas
Parašą sukūrusio asmens vardas, pavardė ir pareigos	Kristina Šuminienė Vyr. specialistė
Parašo sukūrimo data ir laikas	2026-01-23 09:36
Parašo formatas	Trumpalaikio galiojimo (XAdES-T)
Laiko žymoje nurodytas laikas	2026-01-23 09:36
Informacija apie sertifikavimo paslaugų teikėją	EID-SK 2016
Sertifikato galiojimo laikas	2024-07-03 17:42 - 2029-07-02 23:59
Informacija apie būdus, naudotus metaduomenų vientisumui užtikrinti	-
Pagrindinio dokumento priedų skaičius	1
Pagrindinio dokumento pridedamų dokumentų skaičius	0
Pridedamo dokumento sudarytojas (-ai)	-
Pridedamo dokumento pavadinimas (antraštė)	priedas.pdf
Pridedamo dokumento registracijos data ir numeris	-
Programinės įrangos, kuria naudojantis sudarytas elektroninis dokumentas, pavadinimas	Elpako v.20260121.1
Informacija apie elektroninio dokumento ir elektroninio (-ių) parašo (-ų) tikrinimą (tikrinimo data)	Tikrinant dokumentą nenustatyta jokių klaidų (2026-01-28)
Elektroninio dokumento nuorašo atspausdinimo data ir ją atspausdinęs darbuotojas	2026-01-28 nuorašą suformavo Jolana Bivainienė
Paieškos nuoroda	-
Papildomi metaduomenys	Nuorašą suformavo 2026-01-28 Dokumentų valdymo sistema „Kontora“