




ŽEMĖS SKLYPO SCHEMA ŽEMĖS SKLYPO NAUDOJIMO BŪDO NUSTATYIMUI M 1: 1000

Bendras žemės sklypo plotas 16351 m²

Kadastro vietovės pavadinimas:	Vilniaus m.											
Žemės sklypo kadastro numeris:	kodas				blokas				sklypas			
	0	1	0	1	0	0	0	6	1	1	6	9

Savivaldybė	Vilniaus m.
Seniūnija	
Gyvenamoji vietovė	Vilnius
Gatvė, namo Nr.	

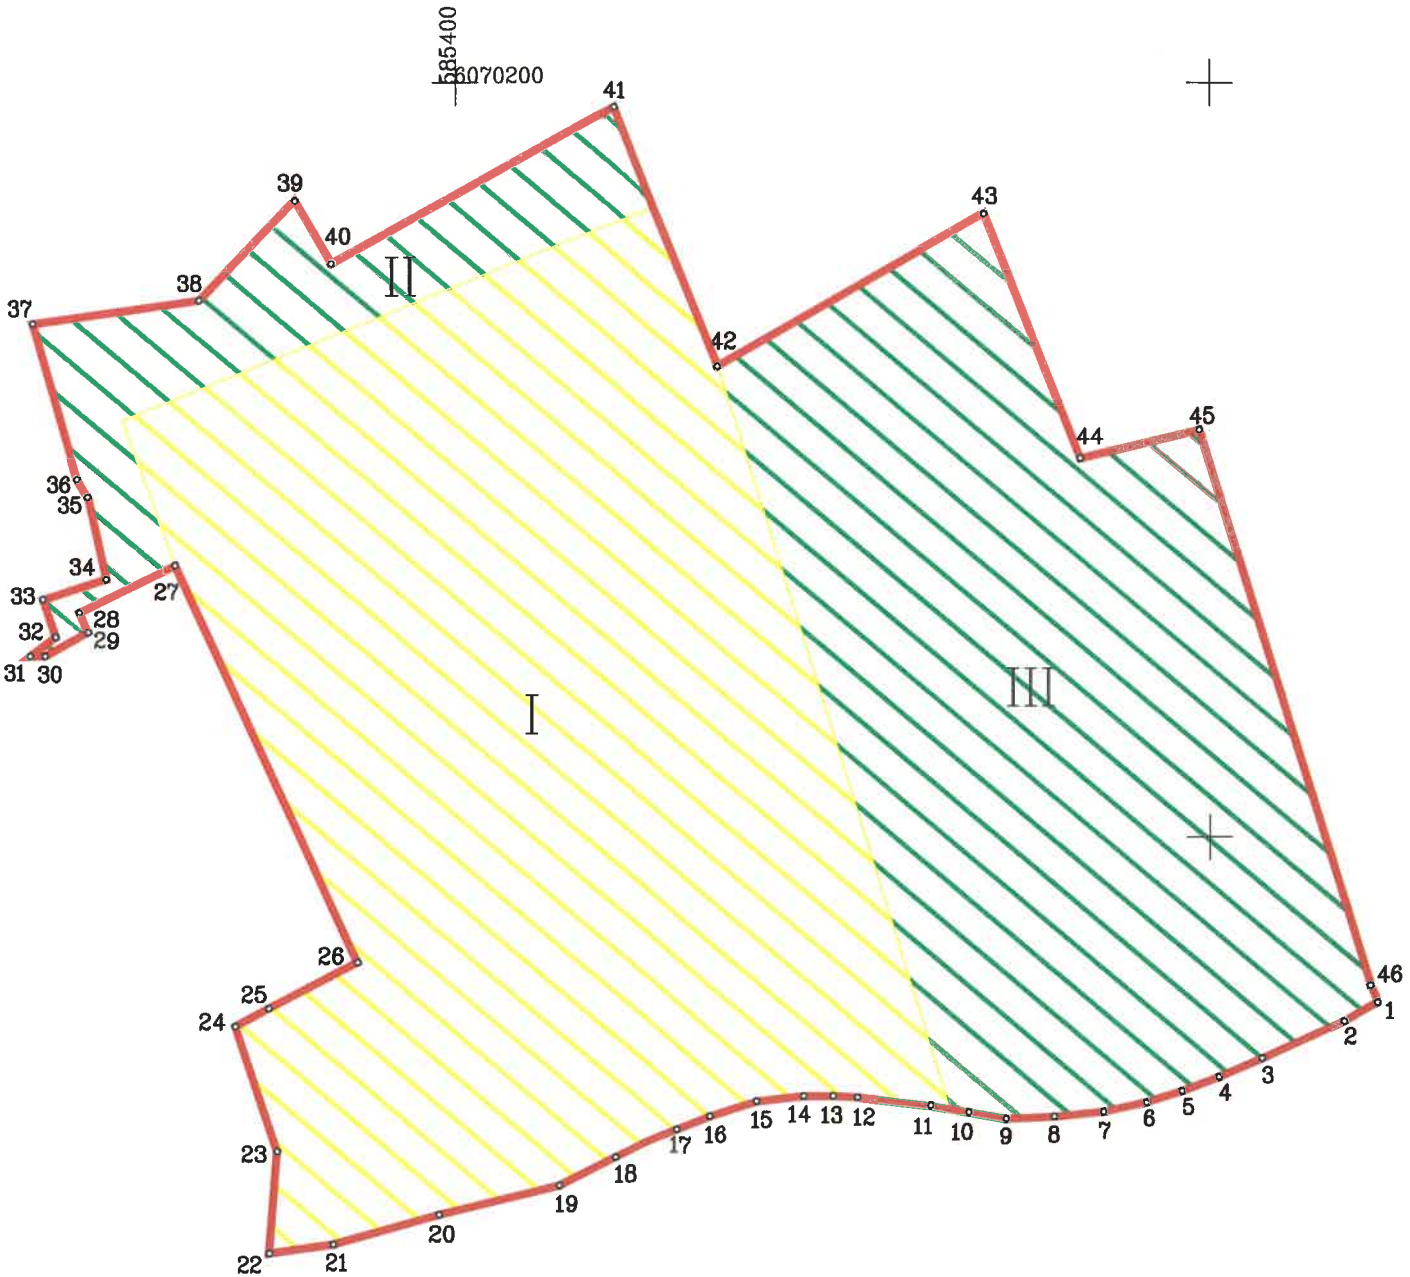

ŽEMĖS SKLYPO BENDRAS PLOTAS: 16351 M2

ŽYMĖJIMAS	DALIS	PLOTAS(m2)	PASKIRTIS	BŪDAS
	I	9050	Kita	Vienbučių ir dvibučių gyvenamųjų pastatų teritorijos
	II	1280	Kita	Rekreacinės teritorijos
	III	6021	Kita	Rekreacinės teritorijos

— Žemės sklypo riba

Vytauto g.34, Trakai, tel. 8(528) 51297, +370 698 00 681

Pareigos	Parašas	Vardas, pavardė	Data
Direktorius		Henrikas Kalenda	2024-03-12
Matininkas		Henrikas Kalenda	2024-03-12

Matininko kvalifikacijos pažymėjimo Nr.: 2M-M-1365

AV.

ŽEMĖS SKLYPO SCHEMA ŽEMĖS SKLYPO NAUDOJIMO BŪDO NUSTATYMO M 1:1000

Bendras žemės sklypo plotas 16351 m²

Žemės sklypo kadastro Nr.	kodas				blokas				sklypas			
	0	1	0	1	0	0	0	6	1	1	6	9

KOORDINAČIŲ ŽINIARAŠTIS

Koordinatinių sistema: Valstybinė LKS-94							
Taško Nr.	Kodas	X	Y	Taško Nr.	Kodas	X	Y
1	R	6070078.07	585522.28	40	R	6070176.05	585383.65
2	R	6070075.58	585517.92	41	R	6070196.83	585420.92
3	R	6070070.77	585506.93	42	R	6070162.48	585434.89
4	R	6070068.30	585501.21	43	R	6070162.64	585470.09
5	R	6070066.45	585496.32	44	R	6070150.25	585482.82
6	R	6070064.98	585491.68	45	R	6070154.08	585498.60
7	R	6070063.76	585486.00	46	R	6070080.29	585521.36
8	R	6070063.09	585479.42				
9	R	6070062.86	585473.13				
10	R	6070063.71	585468.24				
11	R	6070064.57	585463.14				
12	R	6070065.70	585453.44				
13	R	6070065.85	585450.21				
14	R	6070065.85	585446.32				
15	R	6070065.17	585440.08				
16	R	6070063.18	585433.87				
17	R	6070061.42	585429.47				
18	R	6070057.78	585421.26				
19	R	6070054.03	585413.92				
20	R	6070050.18	585397.93				
21	R	6070046.26	585384.02				
22	R	6070045.07	585375.55				
23	R	6070058.50	585376.55				
24	R	6070075.04	585370.95				
25	R	6070077.42	585375.44				
26	R	6070083.49	585387.10				
27	R	6070136.05	585362.94				
28	R	6070129.81	585350.44				
29	R	6070127.16	585351.50				
30	R	6070123.98	585345.81				
31	R	6070123.98	585343.84				
32	R	6070126.50	585347.19				
33	R	6070131.50	585345.50				
34	R	6070134.23	585353.89				
35	R	6070145.12	585351.42				
36	R	6070147.47	585350.01				
37	R	6070167.99	585344.11				
38	R	6070171.14	585366.02				
39	R	6070184.38	585378.73				
SKLYPO CENTRO KOORDINATĖS							
Koordinatinių sistema		Koordinatės X/Y					
Valstybinė LKS-1994		X=6070119 Y=585432					
Žiniaraštį sudarė		Henrikas Kalenda		2M-M-1365		2024-03-12	
		(vardas ir pavardė)		(kvalifikacijos pažymėjimo Nr.)		(data)	

Ištrauka iš Lietuvos Respublikos administracinių nusižengimų kodekso:
112 straipsnis. Nuolatinių žemėnaudos riboženklų sunaikinimas arba sugadinimas užtraukia baudą nuo septyniadesimt iki vieno šimto keturiadesimt eurų.