

583200

583400




Teritorijų planavimo suvestinis
skaitmeninis žemėlapis
© Vilniaus m. savivaldybė

6060200

6060000

6059800

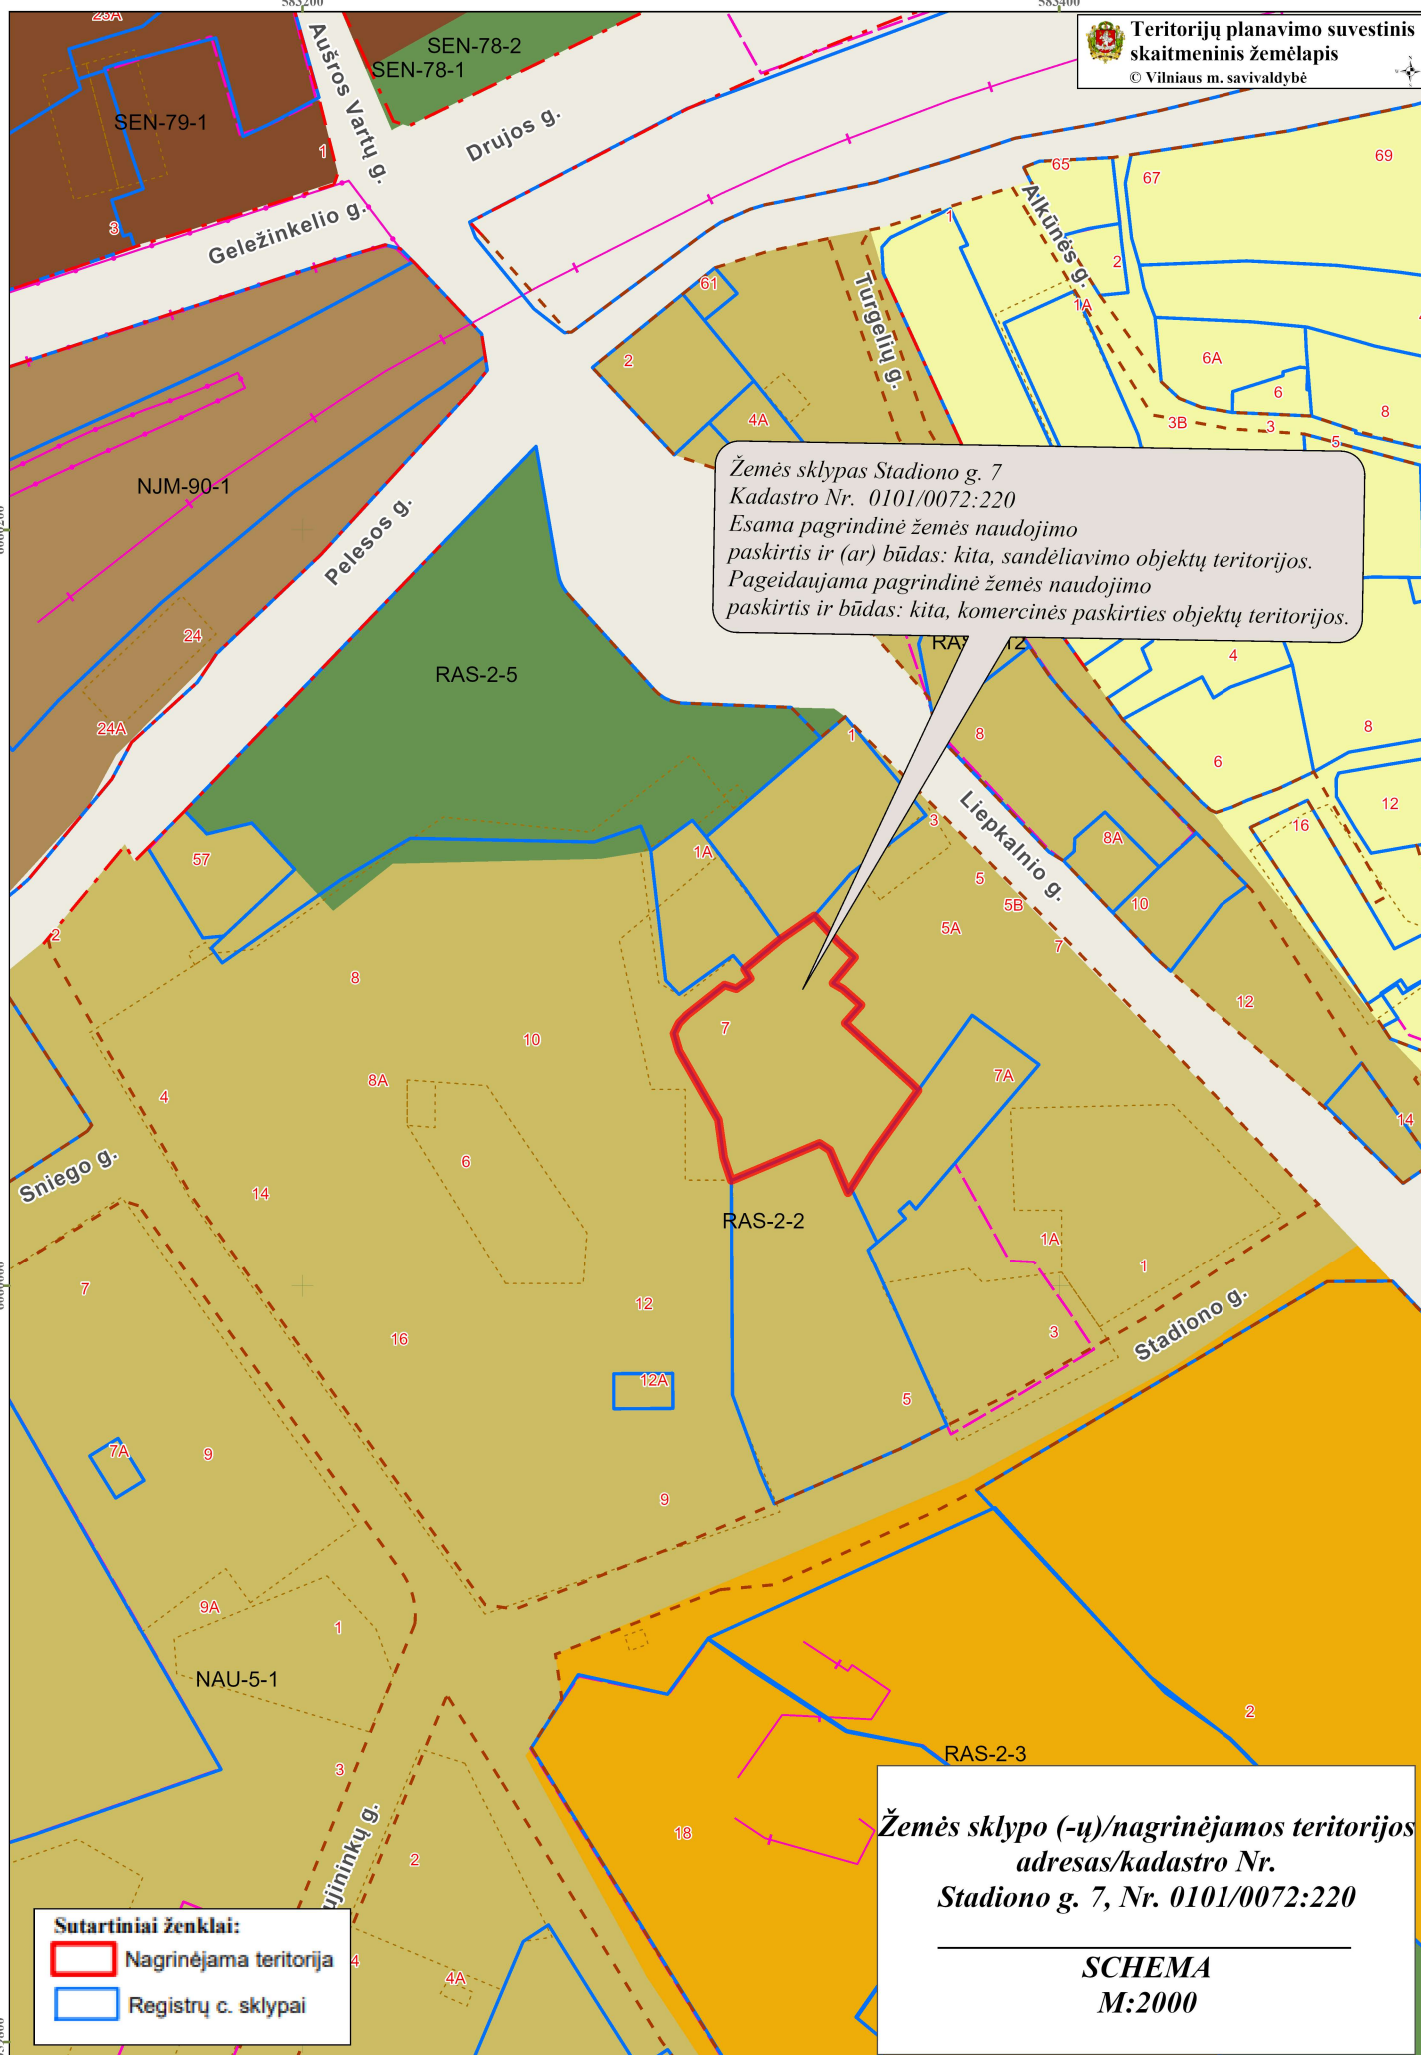

Žemės sklypas Stadiono g. 7
Kadastrų Nr. 0101/0072:220
Esama pagrindinė žemės naudojimo
paskirtis ir (ar) būdas: kita, sandėliavimo objektų teritorijos.
Pageidaujama pagrindinė žemės naudojimo
paskirtis ir būdas: kita, komercinės paskirties objektų teritorijos.

Sutartiniai ženklai:

- Nagrinėjama teritorija
- Registruojami sklypai

**Žemės sklypo (-ų)/nagrinėjamos teritorijos
adresas/kadastrų Nr.
Stadiono g. 7, Nr. 0101/0072:220**

**SCHEMA
M:2000**