



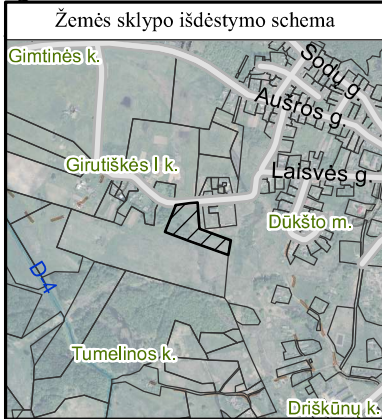

ŽEMĖS SKLYPO PLANAS M 1:1000

Sklypo plotas 16217 m²

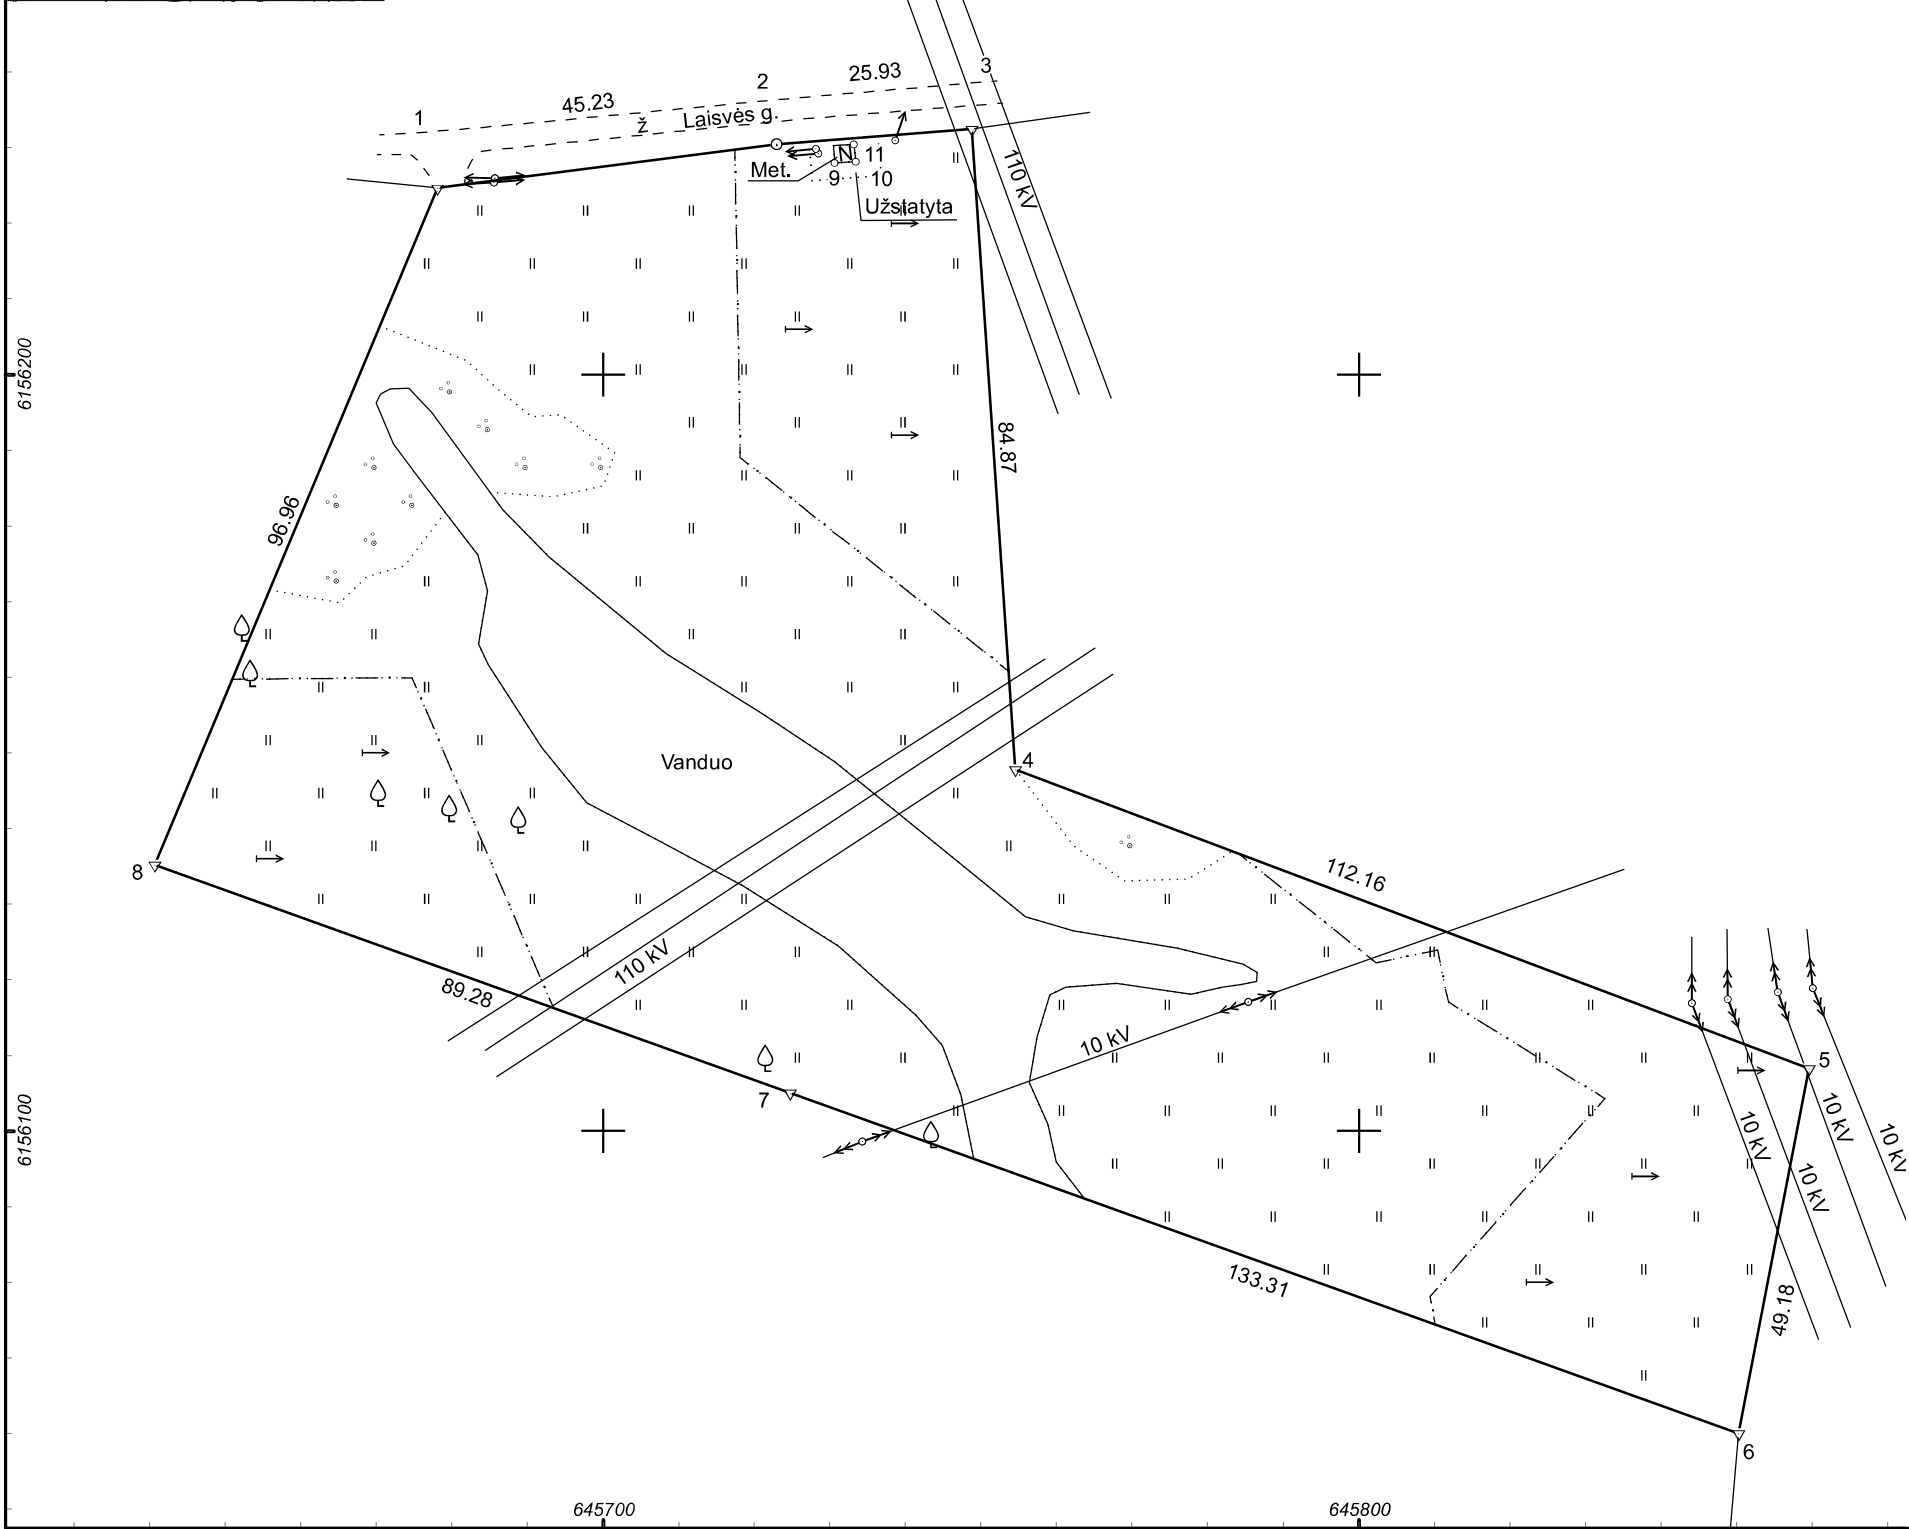


Kadastro:	vietovė	Dūkštelių				blokas				sklypas					
Žemės sklypo kadastro Nr.				4	5	2	2	0	0	0	3	0	2	4	8


Savivaldybė	Ignalinos r.
Seniūnija	Dūkšto
Gyvenamoji vietovė	Girutiškės I k.
Gatvė, namo Nr.	

Gretimybė	Besiribojančio žemės sklypo kadastro Nr.	Pastabos
1-3		Kelias (Laisvės g.)
3-6		LVŽF
6-8-1	4522/ 0003: 32	

Su pagal 2025 m. spalio mėn. 31 d. atliktą žemės sklypo ribų paženklinimą-parodymą parengtame žemės sklypo plane išbraižytomis ribomis ir apskaičiuotu žemės sklypo plotu sutinku:

1. UAB Extento futurus
(vardas, pavardė)

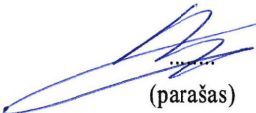 (parašas) 2025-11-06 (data)

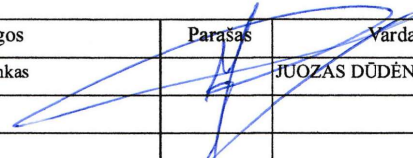Matininkas Juozas Dūdėnas, Kupiškio g.19, Utena			
Pareigos	Parašas	Vardas ir pavardė	Data
Matininkas		JUOZAS DŪDĖNAS	2025-11-04
Matininko kvalifikacijos pažymėjimo Nr.: 2M-M-2181		GEO OBJEKTO KODAS: 4400-0343-1940	

ŽEMĖS SKLYPO PLANAS M 1:1000

Žemės sklypo plotas 16217 m²

Žemės sklypo kadastro numeris:	kodas				blokas				sklypas			
	4	5	2	2	0	0	0	3	0	2	4	8

KOORDINAČIŲ ŽINIARAŠTIS

[illegible]