


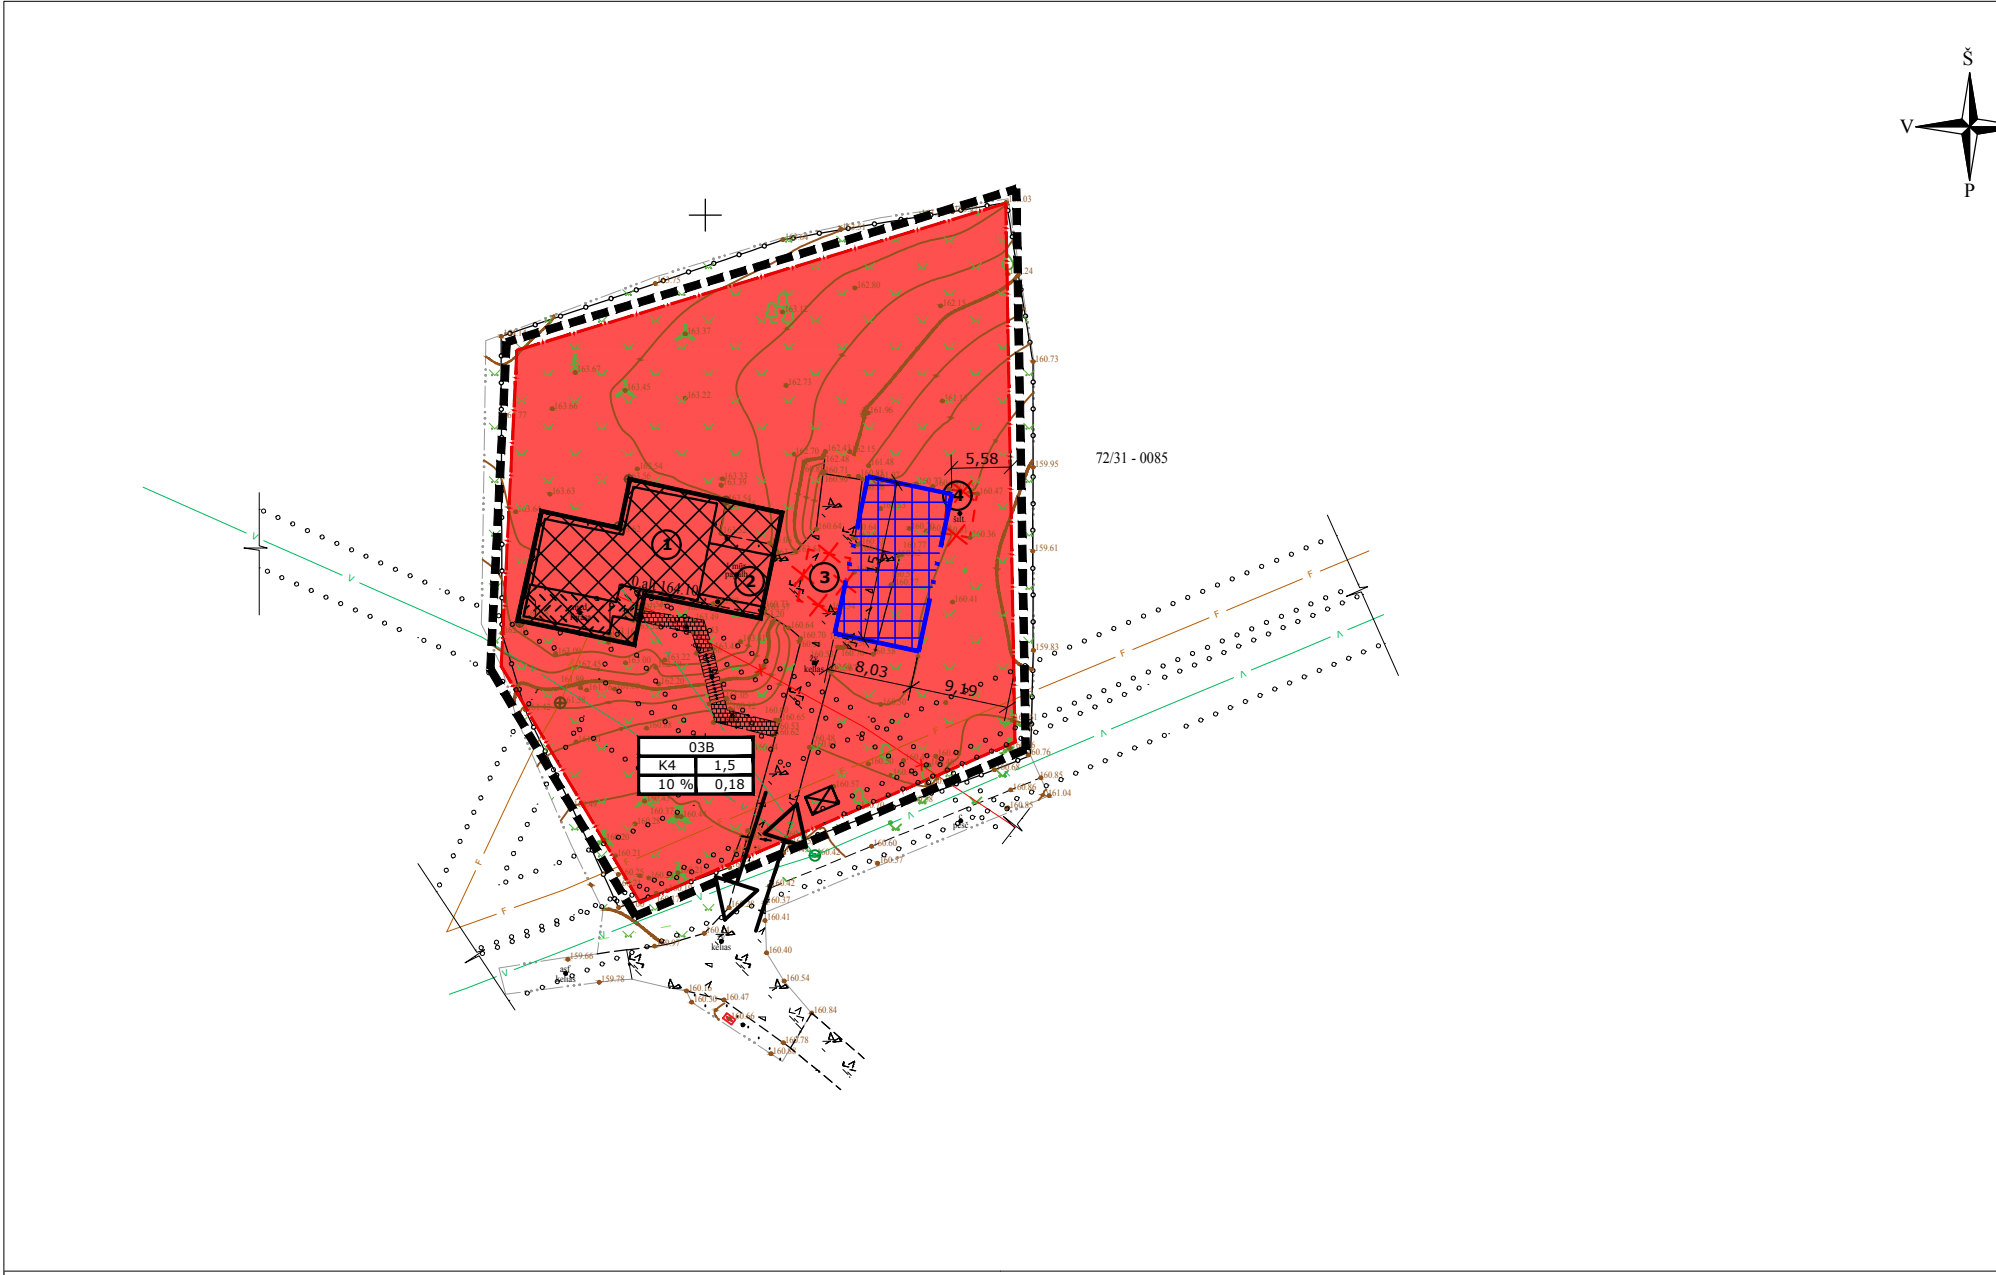

SUTARTINIAI ŽYMĖJIMAI	
	Planuojamos teritorijos riba
	Žemės sklypo riba
	Rekonstruojami pastatai (užstatyti leidžiama teritorija) Pagal Užutrakio dvaro sodybos detaliojo plano (G 208 KP) (Sprendimas dėl Detaliojo plano patvirtinimo Nr. 33, 2001-03-14) sprendinius
	Planuojama statybos riba
	Planuojama statybos zona
	Planuojamos įvažiavimo/ išvažiavimo į žemės sklypus/ iš žemės sklypų vietos
	Numatomos buitinių atliekų konteinerių vieta
	Esami pastatai
	Griaunami pastatai
	Esama asfalto danga
	Esama žvyro danga
	Esama terasa
	Esami lauko laiptai
	Esami takai, trinkelų danga
	Esamas vandentiekio tinklas
	Esamas nuotekų šalinimo tinklas
	Esamas elektros tinklas
	Inžinerinių tinklų apsaugos zonos ribos
	Esamas lietaus nuotakynas ir uždaras drenažas
	Esami lapuočiai medžiai
	Esami spygliuočiai medžiai
	Esami vaismedžiai
	Esama tvora

TERITORIJOS NAUDOJIMO REGLAMENTO SUTARTINIAI ŽYMĖJIMAI

<table><tr><td colspan="2">03B</td></tr><tr><td>1</td><td>2</td></tr><tr><td>3</td><td>4</td></tr></table>	03B		1	2	3	4	03B - žemės sklypo numeris 1 - žemės naudojimo būdas, 2 - užstatymo aukštingumas, 3 - užstatymo tankis (procentais), 4 - užstatymo intensyvumas
03B							
1	2						
3	4						

ŽEMĖS NAUDOJIMO BŪDŲ SUTARTINIAI ŽYMĖJIMAI

	Komercinės paskirties teritorija
--	----------------------------------

EKSPLIKACIJA:

- ESAMAS Pastatas - Gyvenamasis namas (Un.Nr.: 4400-0085-7372), Vienbučių ir dvibučių paskirties grupė, Vienbučių paskirties pastatas, NTR duomenų centrinės duomenų bazės išrašas, reg. Nr. 79/6999, Žymėjimas NT Kad.mat.byloje Statinių išdėstymo plane: 1A1/m(1A1/ž)
- ESAMAS Pastatas - Garažas (Un.Nr.: 4400-0085-7614), Pagalbinų paskirties grupė, Pagalbinio ūkio paskirties pastatas, NTR duomenų centrinės duomenų bazės išrašas, reg. Nr. 79/6999, Žymėjimas NT Kad.mat.byloje Statinių išdėstymo plane: 3G1/b (311/b)
- GRIAUNAMAS - Ūkio pastatas (Un.Nr.: 4400-0085-7569), Pagalbinų paskirties grupė, Pagalbinio ūkio paskirties pastatas, NTR duomenų centrinės duomenų bazės išrašas, reg. Nr. 79/6999, Žymėjimas NT Kad.mat.byloje Statinių išdėstymo plane: 211/m
- GRIAUNAMAS Laikinas statinys - šiltnamiai

PASTABOS:

- Detaliojo plano koregavimo sprendiniai koreguojami planuojamos teritorijos dalyje, žemės sklypo, Trakų m., Užutrakio g. 12, Kad. Nr. 7977/0001:5, ribose.

Kval. patv. dok. Nr.	UAB „Z. Bacevičienės projektavimo įmonė“				OBJEKTAS: Užutrakio dvaro sodybos (G.208) detaliojo plano, reg. Nr. T00043626, koregavimas				
	AK At.Nr. A1510 NKPAS At.Nr. 0305	PV, PDV	Zita Bacevičienė	2026	Brėžinys				
		arch.	Zita Bacevičienė	2026	DETALIOJO PLANO KOREGAVIMO SPRENDINIŲ BRĖŽINYS				
	Initiatorius:				Bylos žymuo		Lapas	Lapų	
LT	UŽSAKOVAS:								
	Fiziniai asmenys							1	1