SITUACIJOS SCHEMA

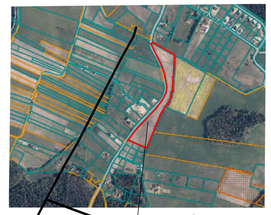

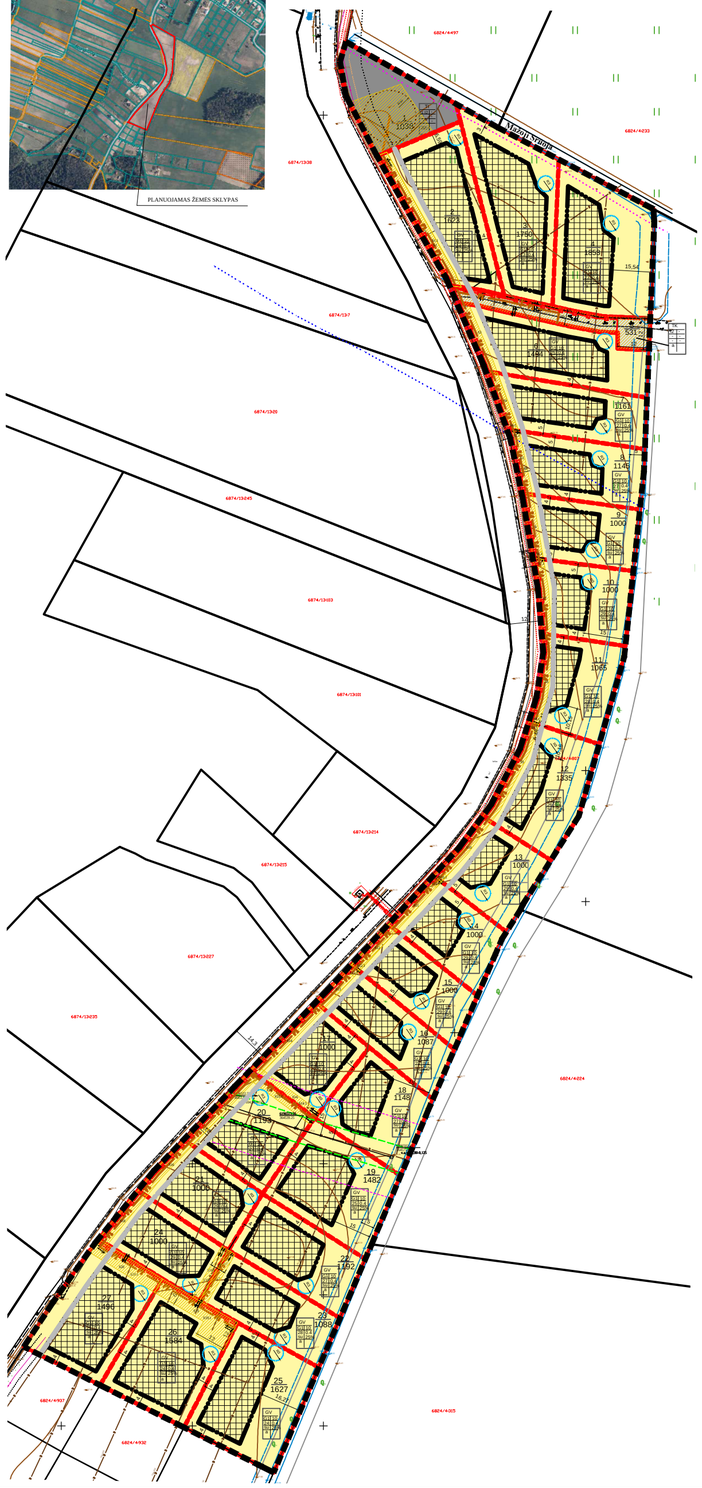
6824/4497
6824/4233
6874/1538
6874/1537
6874/1536
6874/1535
6874/1534
6874/1533
6874/1531
6874/1532
6874/1529
6874/1528
6874/1527
6874/1526
6874/1525
6824/4224
6824/4932
6824/4931
6824/4225
INŽINERINĖ INFRA
1058
1181
1145
1000
1065
1135
1087
1496
1531
1488
1627
1584
1482
1268
1149
1163
1152
1088
1000
1000
1000