


Planuojama teritorija

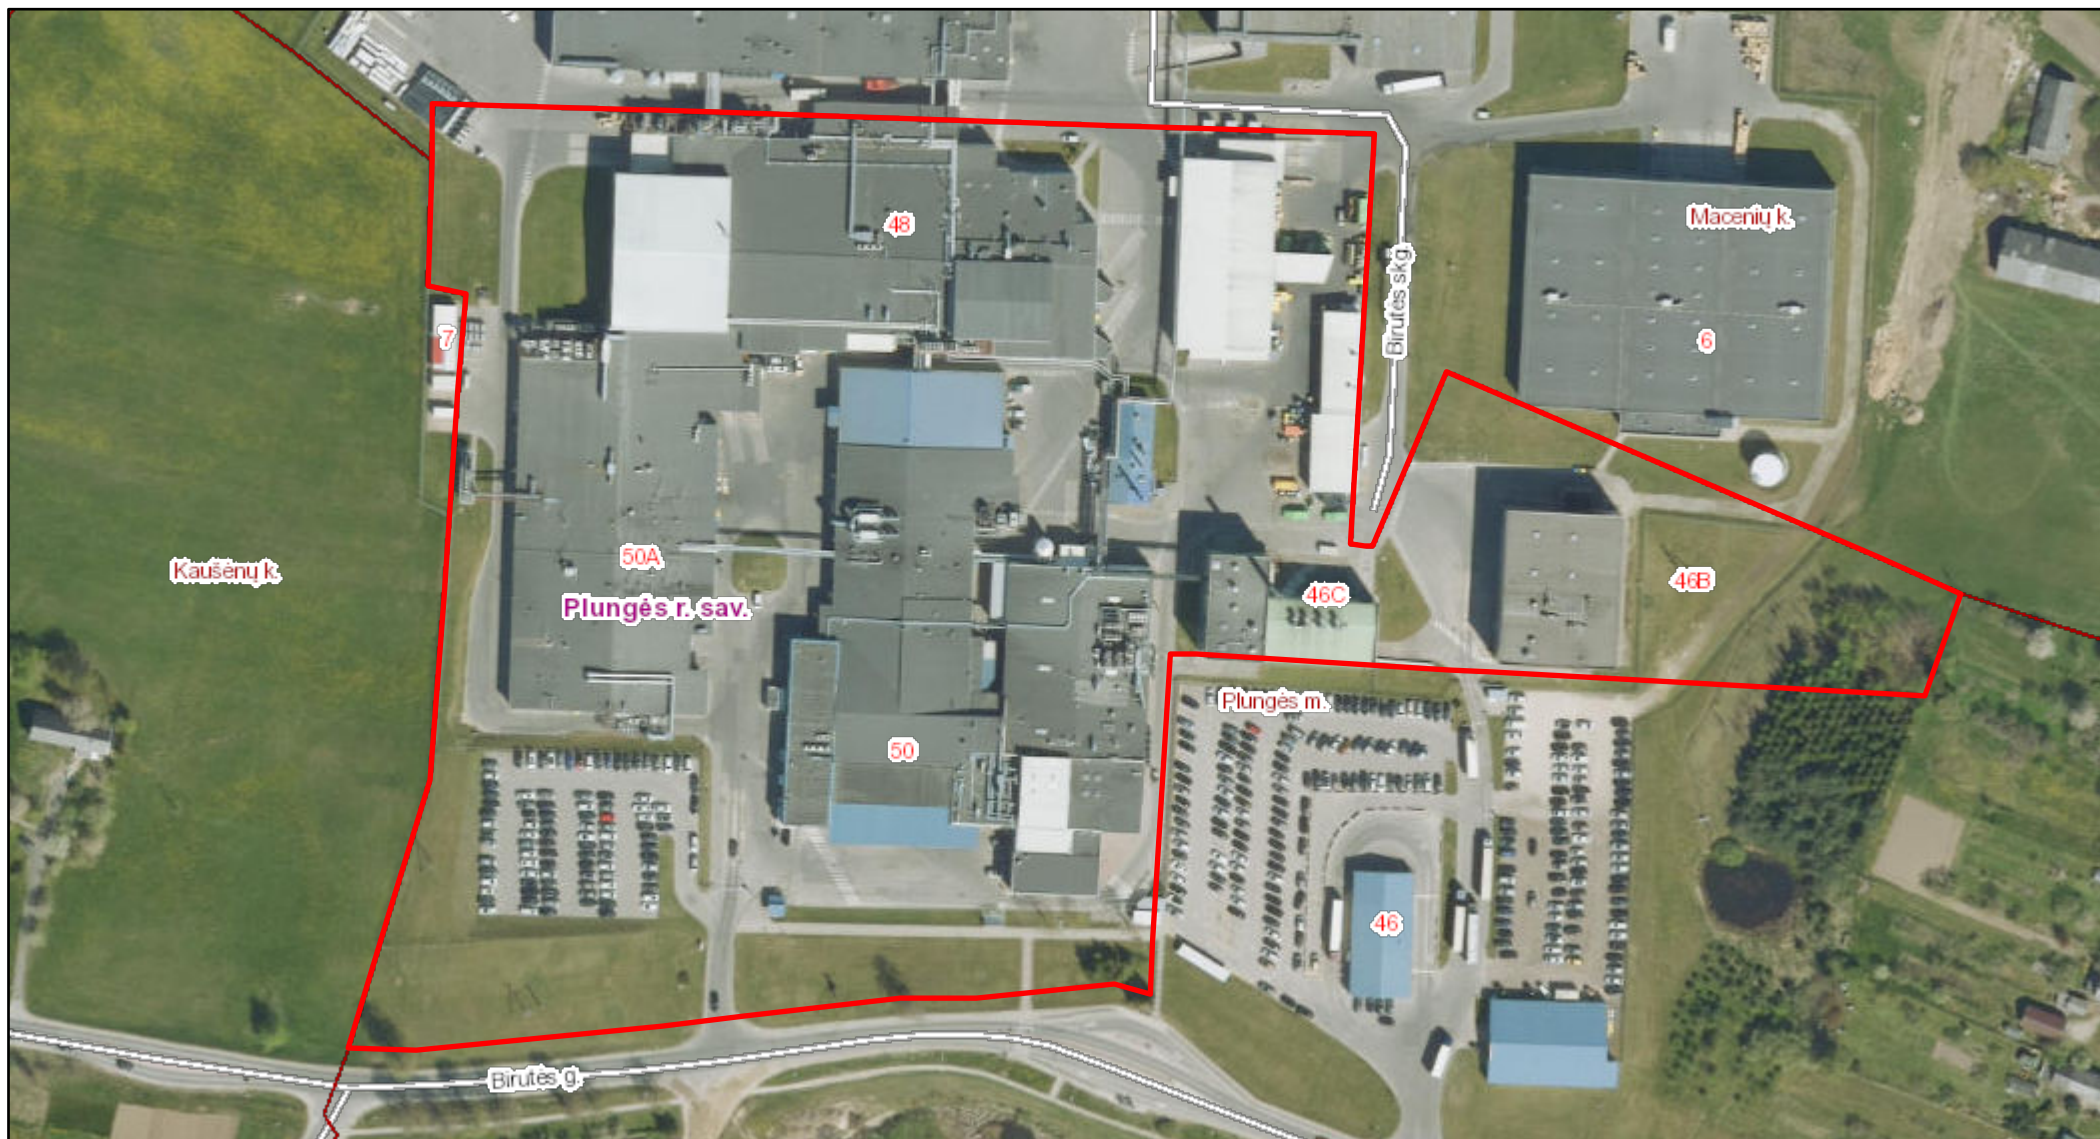

balandžio 28, 2025

1:2 000

0 0,03 0,06 0,12 km