

[illegible]

SKLYPU KAMPU TAŠKŲ KOORDINATĖS			
1	6087519.58	492266.51	
2	6087519.82	492268.14	
3	6087468.40	492294.37	
4	6087465.30	492296.10	
5	6087456.31	492296.59	
6	6087452.62	492295.30	
7	6087451.51	492281.33	
8	6087449.03	492268.05	
9	6087456.88	492266.35	
10	6087459.54	492266.77	
11	6087459.38	492264.74	
12	6087453.59	492249.57	
13	6087451.49	492244.16	
14	6087459.43	492228.35	
15	6087484.79	492226.78	
16	6087490.92	492234.81	
17	6087503.70	492251.55	
18	6087504.00	492251.95	
19	6087506.03	492254.60	
20	6087506.65	492254.64	
21	6087511.13	492259.72	
22	6087512.19	492265.65	
23	6087503.33	492257.63	
24	6087500.67	492257.74	
25	6087474.42	492258.19	
26	6087471.04	492257.87	
27	6087467.43	492257.14	
28	6087463.48	492256.45	
29	6087459.05	492253.16	
30	6087462.06	492281.96	
31	6087466.60	492290.67	

ŽELIŲDINI ŽINIARAŠTIS				
Nr.	Pavadinimas	Diametras, cm	Aukštis, m	Būklė
1	Vakantių laipa	26	6-7	saugomas
2	Sidabrėnės eglė	24	6-7	saugomas
3	Kalnėnės pušis, daugialkiamė	5,6	3	nesaugomas
4	Klevas paprastasis "Globosium"	16	3	nesaugomas
5	Didžialapė lepa	60	24-25	saugomas
6	Didžialapė lepa	30	16-17	saugomas
7	Paprasčioji pušis	22	10-11	saugomas
8	Paprasčioji pušis	18	10-11	nesaugomas
9	Paprasčioji pušis	30	11-12	saugomas
10	Paprasčioji pušis	24	11-12	saugomas
11	Paprasčioji pušis	30	11-12	saugomas
12	Paprasčioji pušis	22	10-11	saugomas
13	Paprasčioji pušis	30	11-12	saugomas
14	Tuja	14	8-9	nesaugomas
15	Paprasčioji pušis	18	10-11	nesaugomas
16	Paprasčioji pušis	18	10-11	nesaugomas
17	Paprasčioji pušis	20	10-11	saugomas
18	Paprasčioji pušis	30	11-12	saugomas
19	Paprasčioji pušis	24	10-11	saugomas



Iniciatorial:

su detaliojo plano sprendiniais sutinkame

žemės sklypo Žiemgalių g. 3A savininkai:

žemės sklypo Žiemgalių g. 3E savininkas;

žemės sklypo Žiemgalių g. 3D savininkai:

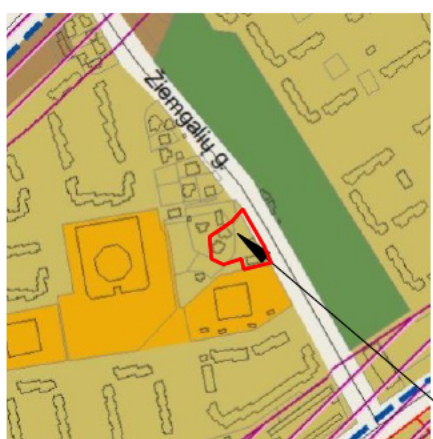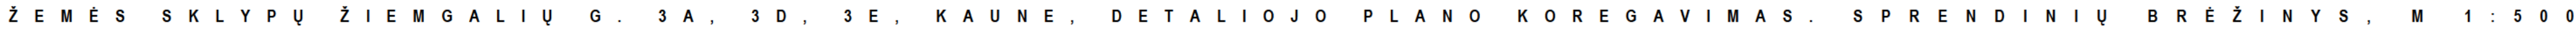

Planuojamos teritorijos vieta

IŠTRAUKA IŠ KAUNO MIESTO SAVIVALDYBĖS TERITORIJOS BENDROJO PLANO KOREGAVIMO

SUTARTINIAI ŽYMĖJIMAI

	RENKIAMOJAMŲJŲ PLANŲ REGISTRE (REGISTRUOTAS PLANUOJAMŲ SKLYPŲ RIBOS
	NAIKINAMOS SKLYPŲ RIBOS
	PROJEKTUOJAMOS SKLYPO RIBOS
	KAIMYNIŲ SKLYPŲ RIBOS
	ESAMI (REGISTRUOTI) PASTATAI
	INVENTORIZUOTOS GATVIŲ TERITORIJOS
	RAUDONOSIOS GATVIŲ LINIJOS
	KELIO APSAUGOS JUOSTOS RIBA
	ESAMI PĖSČIŲJŲ ŠALIGATVIAI
	ESAMI (REGISTRUOTI) SERVIDUITAI
	INŽINERINIŲ TINKLŲ APSAUGOS ZONOS
	PRILIANGIAMAS LAISVAS (SITERPĖS VALSTYBINĖS ŽEMĖS PLOTAS
	STATINIŲ STATYBOS ZONOS RIBA
	STATINIŲ STATYBOS ZONA
	SKIRTINGŲ TERITORIJOS TVARKYMO RĖŽIMŲ RIBA
	SIŪLOMI NUSTATYTI SERVIDUITAI
	ESAMOS (JVAŽIAVIŲ) / IŠVAŽIAVIŲ VIETOS
	NESAUGOMI MEDŽIAI
	SAUGOMI MEDŽIAI
	PRELIMINARŲ ŽELDYNŲ PLOTAI
	ATSTUMO NUO AUTOMOBILIŲ STOVĖJIMO AIKŠTEIŲ/ SAUGYKLŲ IKI NUSTATYTŲ OBJEKTŲ RIBA
	BUITINIŲ ATLEIKIŲ KONTEINERIŲ VIETA
	paskirtis - KITA, naudojimo būdas - VIENBUČIŲ IR DVIBUČIŲ GYVENAMŲJŲ PASTATŲ TERITORIJOS
	paskirtis - KITA, naudojimo būdas - KOMERCINĖS PASKIRTIES OBJEKTŲ TERITORIJOS
	paskirtis - KITA, naudojimo būdas - SUSISIEKIMO IR INŽINERINIŲ TINKLŲ KORIDORIŲ TERITORIJOS
	PROJEKTUOJAMAS HIDRANTAS IR JO 200 M SPINDULIO APTARNAVIMO TERITORIJA
	ŽEMĖS SKLYPŲ RIBŲ POSŪKIŲ KAMPAI (TAŠKAI) IR JŲ NUMERIAI
	ŽEMĖS SKLYPŲ IDENTIFIKACINIAI DUOMENYS
	n - SKLYPO NUMERIS m - SKLYPO PLOTAS, KV.M
	T - KONKRETUS TERITORIJOS NAUDOJIMO TIPAS
	1 - ŽEMĖS SKLYPO NAUDOJIMO BŪDAS (BŪDAI)
	2 - LEIDŽIAMASIS PASTATŲ AUKŠTIS, METRAIS, jei su * - aukštis - esamas
	3 - LEIDŽIAMASIS SKLYPO UŽSTATIMO TANKIS, jei su * - tankis - esamas
	4 - LEIDŽIAMASIS SKLYPO UŽSTATYMO INTENSIVYUMAS, jei su * - intensyvumas - esamas
	5 - UŽSTATYMO TIPAS
	6 - PRIKLAUSOMŲJŲ ŽELDYNŲ IR ŽELDINIŲ TERITORIJŲ DALYS, %

PASTABOS:

- [illegible]

ATSTATO NR.		BŪCA TARNAIŠKIESEN, IND V PAŽ. NR. 619349 elektroninis paštas info@tarnai.skienai.lt mob. nr. +370 606 11 837		OBJEKTAS:		ŽEMĖS SKLYPU ŽEMIALGŲ G. 3A, 3D, 3E, KAUNE, DETALIOJO PLANO KOREGAVIMAS	
AT228	PV	I TARNAIŠKIESEN 		2026 08		BRĖŽINYS:	
						DETALIUJAMAS PLANAS SPRENDINIŲ BRĖŽINIŲ M 1:500	
ETAPAS		INDIKATORAI:					
DP	fiziniai duomenys				K-VT-19-24-424.02		LAPAS 1