

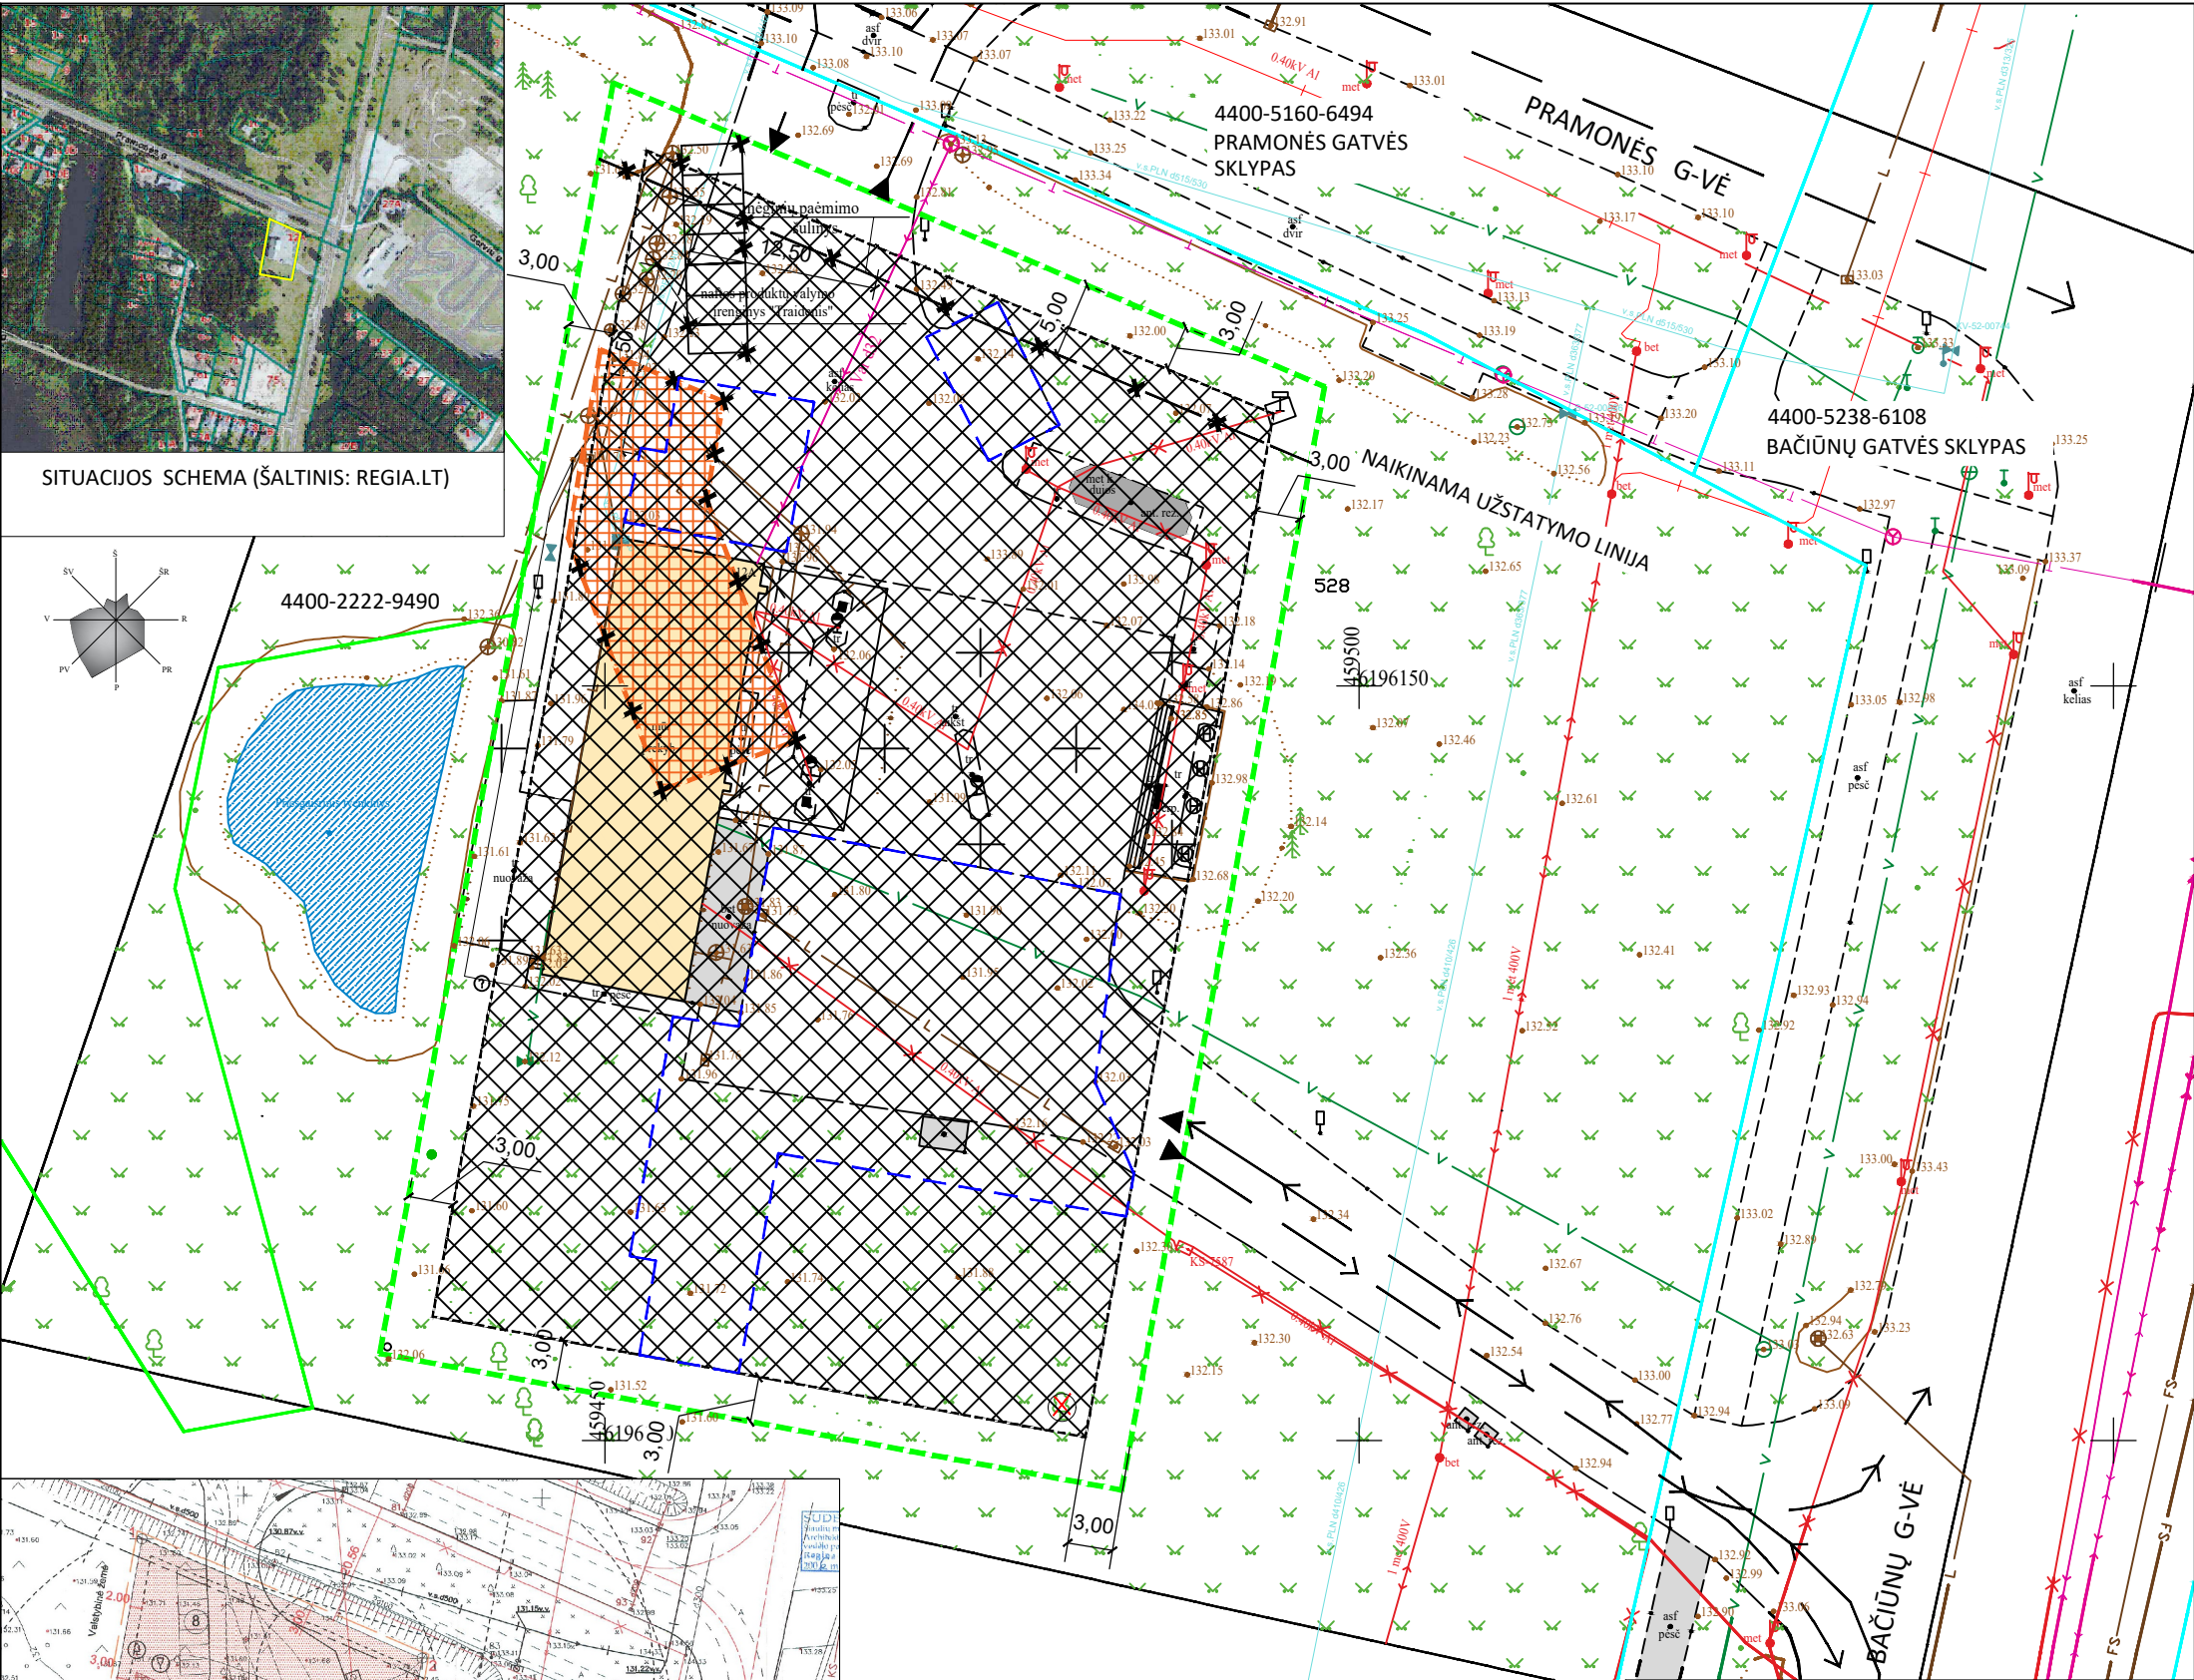


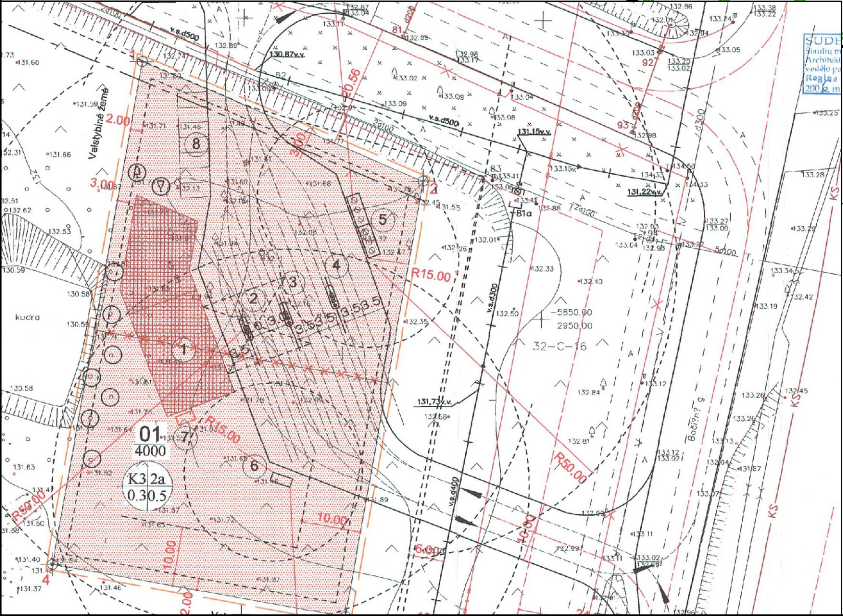

SITUACIJOS SCHEMA (ŠALTINIS: REGIA.LT)

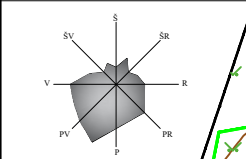

DETALIOJO PLANO (T00037946) IŠTRAUKA

- SUTARTINIAI ŽYMĖJIMAI:
- SKLYPO RIBA / PLANUOJAMA TERITORIJA
 - NAIKINAMA UŽSTATYMO ZONA
 - PROJEKTUOJAMA STATYBOS ZONA
 - PROJEKTUOJAMA STATYBOS RIBA
 - NAIKINAMA UŽSTATYMO LINIJA TIES PRAMONĖS GATVE
 - NAIKINAMAS PARKINGAS
 - PROJEKTUOJAMA PARKINGO TERITORIJA
 - TRANSPORTO JUDĖJIMO SCHEMA Į SKLYPĄ IR IŠ JO
 - ESAMAS DEGALINĖS PASTATAS (4400-1000-4870)

PASTABOS:

1. STATBOS ZONA, STATYBOS RIBA BEI PARKINGO VIETOS KEIČIAMOS BEI UŽSTATYMO LINIJA NAIKINAMA ATSIŽVELGIANT Į ESAMŲ PASTATŲ IR STATINIŲ IŠDĖSTYMĄ BEI GALIMUS UŽSTATYMO REGLAMENTŲ RODIKLIUS.

2. DETALIOJO PLANO SPRENDINIŲ KOREGAVIMO SPRENDINIAI NEPRIĖŠTARA JŲ ŠIAULIŲ MIESTO SAVIVALDYBĖS TERITORIJOS BENDROJO PLANO KOREGAVIMO SPRENDINIAMS, KITIEMS KOMPLEKSINIO AR SPECIALIOJO TERITORIJŲ PLANAVIMO DOKUMENTŲ SPRENDINIAMS, ĮSTATYMAIS IR KITIEMS TEISĖS AKTAMS, TARP JŲ IR TERITORIJŲ PLANAVIMO NORMŲ IR STATYBOS TECHININIŲ REIKALAVIMŲ REGLAMENTŲ REIKALAVIMAMS, DARANTIEMS ĮTAKĄ PROJEKTO SPRENDINIAMS.

4. DETALIUOJU PLANU NUSTATYTOS UŽSTATYMO ZONOS, UŽSTATYMO RIBOS IR PARKINGO KOREGAVIMAS BEI UŽSTATYMO LINIJOS NAIKINIMAS RENGIAMAS VADOVAUJANTIS TERITORIJŲ PLANAVIMO ĮSTATYMO 28 STR. 9 P. PLANUOJAMOJE TERITORIJOJE LIEKA GALIOTI VISI KITI PATVIRTINTO DETALIOJO PLANO (TPDR DOKUMENTO REGISTRAVIMO NR. T00037946) SPRENDINIAI IR NUSTATYTI REGLAMENTAI.

5. GALIOJANČIUOSE DETALIUOSIUOSE PLANUOSE VARTOTŲ SĄVOKŲ TURINYS TURI BŪTI SUVOKIAMAS PAGAL ŠIŲ PLANŲ RENGIMO METU GALIOJUSĮ TEISINĮ REGULIAVIMĄ, IŠSKYRUS ATVEJUS, KAI, PATVIRTINUS DETALIUOSIUS PLANUS, ĮSIGALIOJA TEISINIS REGULIAVIMAS, PAGAL PAKEISTAS SĄVOKŲ APIBRĖŽTIS NUSTATANTIS DAUGIAU GALIMYBIŲ SUPLANUOTAI VEIKLAI VYKDYTI (PATVIRTINTA LIETUVOS RESPUBLIKOS APLINKOS MINISTRO 2014 M. SAUSIO 2D. ĮSAKYMU NR. D1-8 KOMPLEKSINIO TERITORIJŲ PLANAVIMO DOKUMENTŲ RENGIMO Taisyklės 330 P.).

6. PROJEKTAS ATITINKA GALIOJANČIUS EKOLOGINIUS, HIGIENINIUS, PRIEŠGAISRINIUS REIKALAVIMUS TERITORIJŲ PLANAVIMUI.

	2025-09		
	Išleidimo data		
KVAL. PATV. DOK. NR.	SI STATYBŲ IDĖJA Aušros al.66A-13, Šiauliai LT76233; tel.:+370 673 61089; el.p.:info@statybuideja.lt; j.k.303339699; PVM kodas LT1000 1167 3814	MB STATYBŲ IDĖJA Aušros al.66A-13, Šiauliai LT76233; tel.:+370 673 61089; el.p.:info@statybuideja.lt; j.k.303339699; PVM kodas LT1000 1167 3814	Projekto pavadinimas: ŽEMĖS SKLYPŲ BAČIŪNŲ G.12A IR 12 B, ŠIAULIUOSE DETALIOJO PLANO (T00037946) KOREGAVIMAS, KEIČIANT REGLAMENTUS SKLYPE BAČIŪNŲ G.12A
A 901	PV	Rasa Budrytė	Dokumento pavadinimas:
A 901	PDV-SA	Rasa Budrytė	SKLYPO PLANAS
			M 1:500
LT	Organizatorius: Šiaulių miesto savivaldybės administracijos direktorius Iniciatorius: UAB "JUNASA"; j.k. 145659020	Dokumento žymuo: 1037-01-DPDP_T00037946 B-01 K-VT-29-25-1398	LapasLapų