



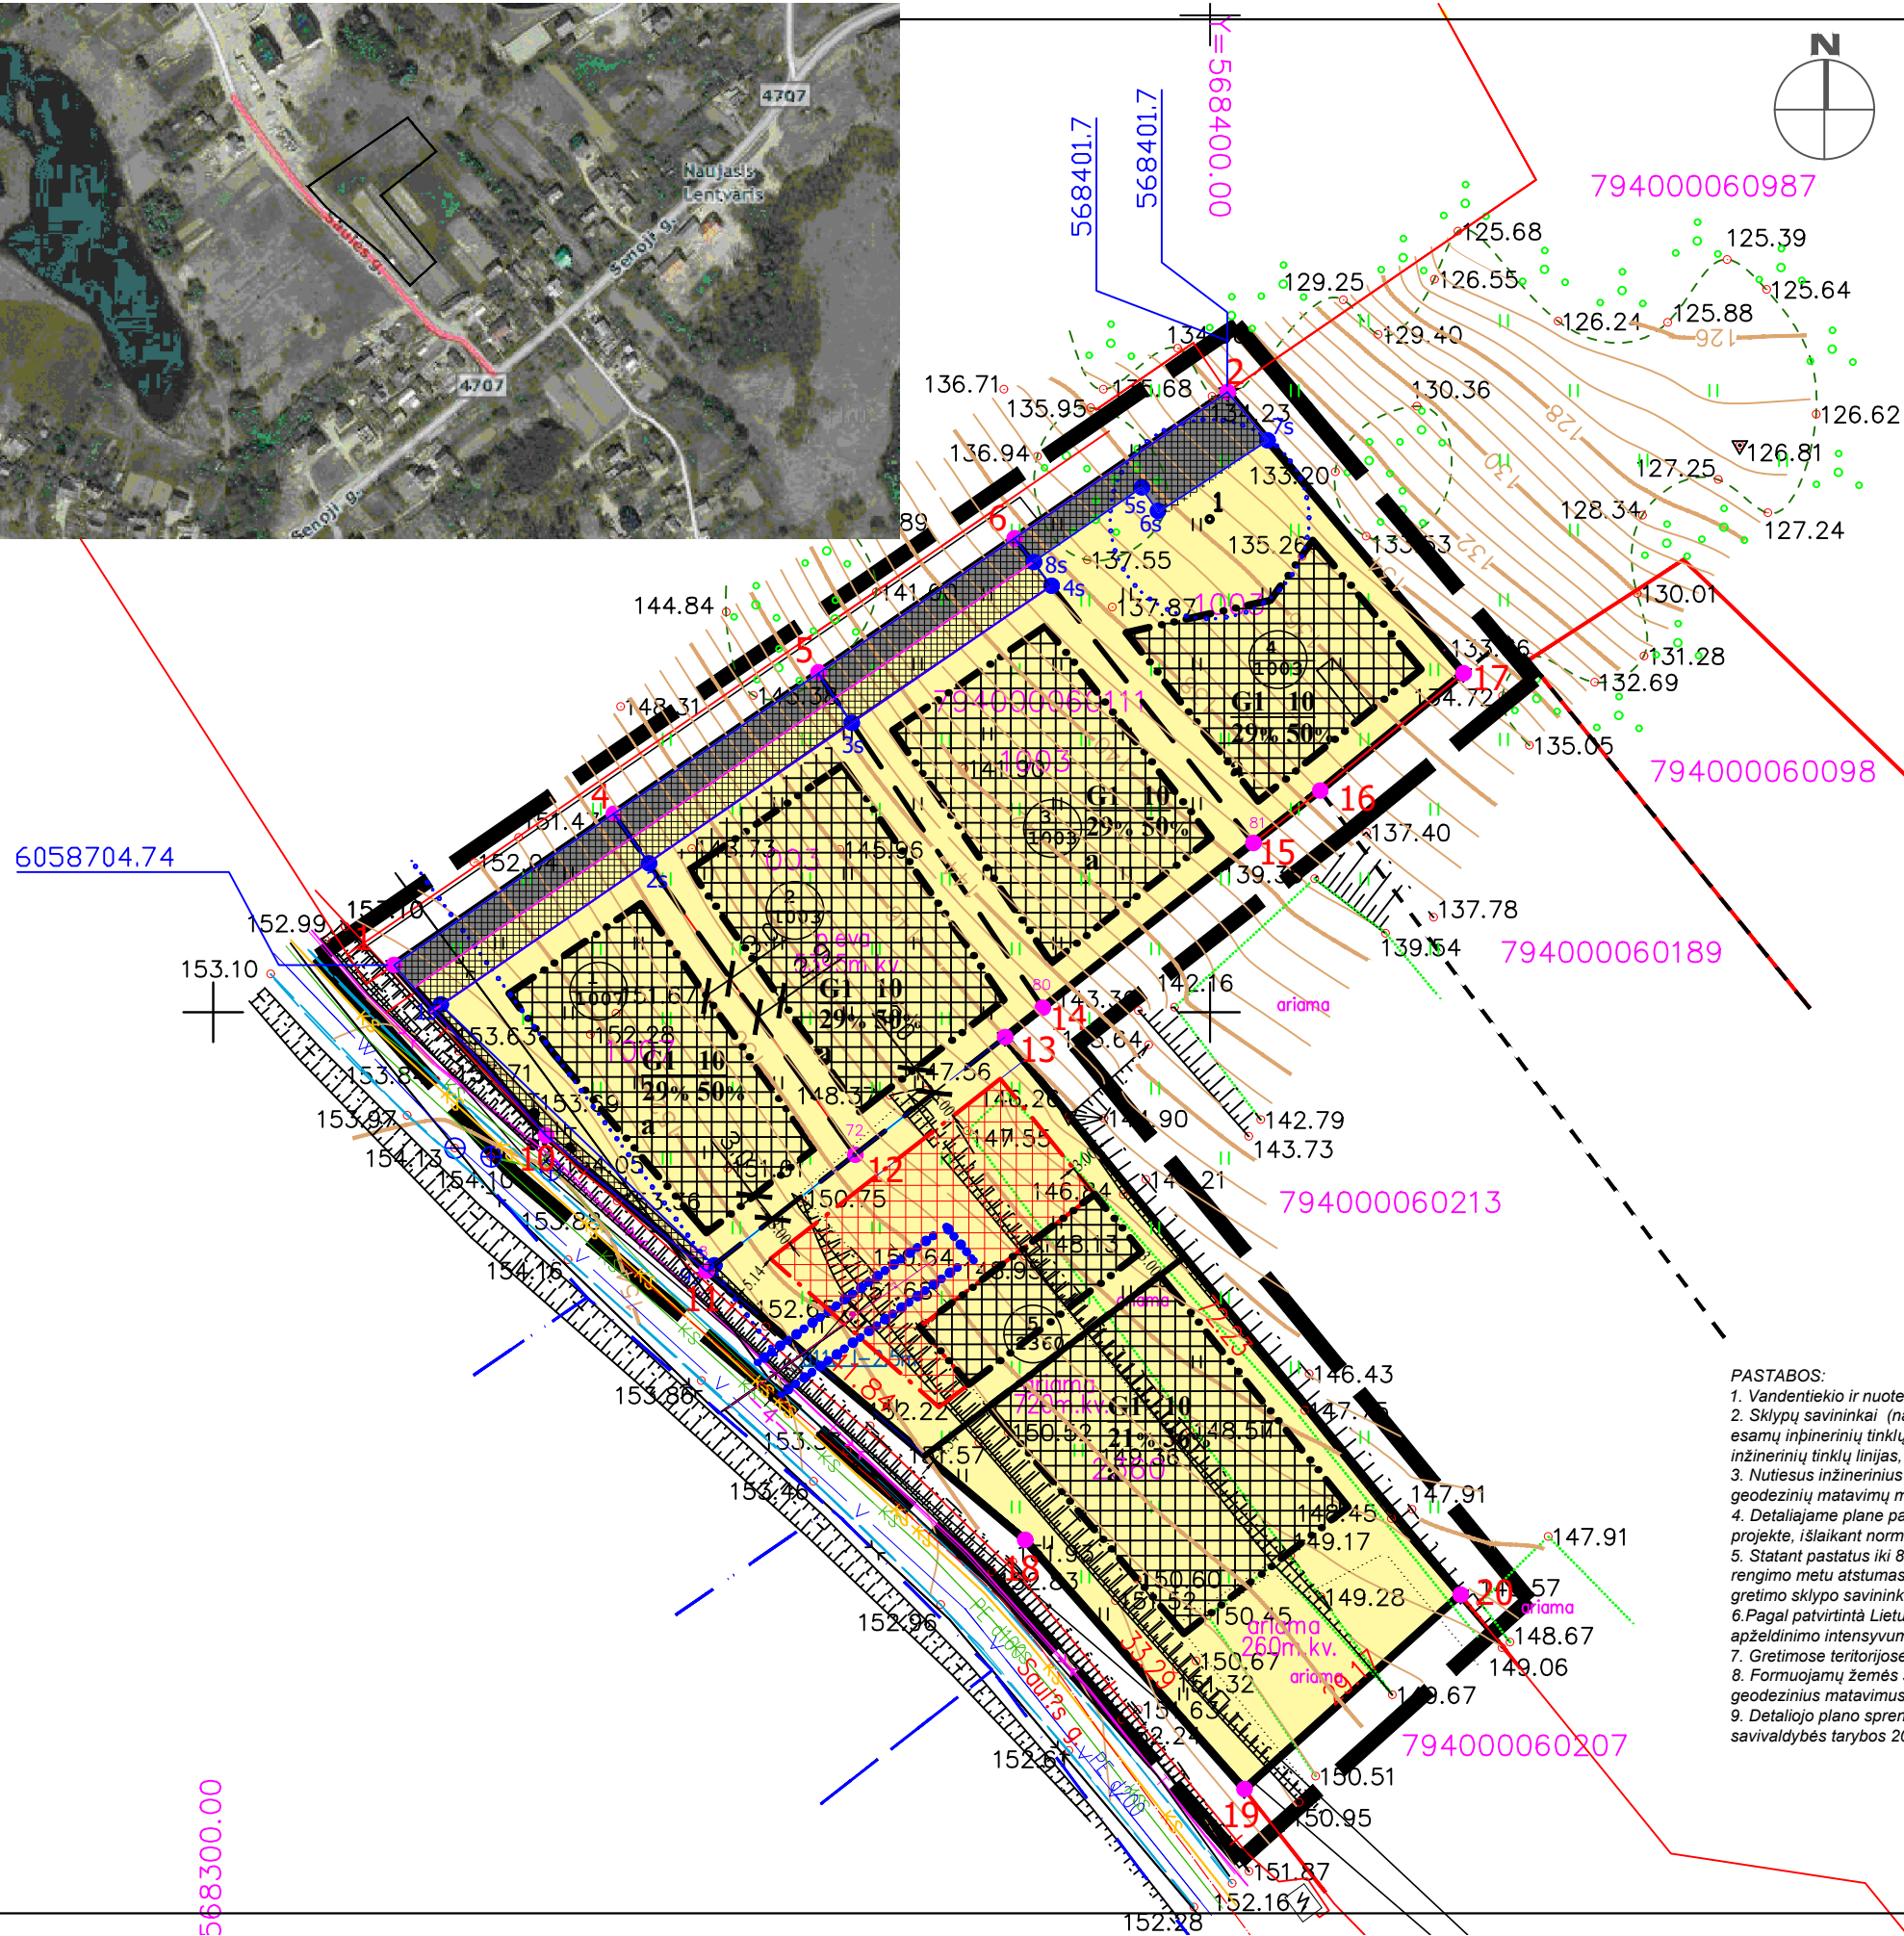

SUTARTINIAI ŽENKLAI, REGLAMENTAI, EKSPLIKACIJA:

- PLANUOJAMOS TERITORIJOS RIBA
SKLYPO RIBA
STATYBOS ZONOS RIBA
PROJEKTUOJAMA SKLYPO RIBA
APSAUGOS ZONOS RIBA
SERVITUTO ZONA
INŽINERINIS INFRASTRUKTŪROS KORIDORIUS
IVAIŽIAVIMAS I SKLYPA
EISMO KRYPTIS
UŽSTATYTI LEIDŽIAMA TERITORIJA
PROJ. SKLYPŲ GEODEZINIAI KAMPAI
PROJ. SERVITUTŲ GEODEZINIAI KAMPAI
NUMATOMA ATLIKIMO SURINKIMO AKŠTELĖ
SAULĖS GATVĖ
PROJ. NUOTEKŲ SIURBLINĖ
KOREGUOJAMA STATYBOS ZONOS RIBA
KOREGUOJAMA UŽSTATYMO ZONA

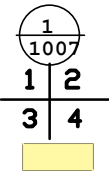

- PASTABOS:
- Vandentiekio ir nuotekų tinklai, elektros tinklai visam kvartalui projektuojami iš Lentvario miesto tinklų.
 - Sklypų savininkai (naudotojai) turi užtikrinti inžinerinių tinklų apsaugą bei galimybę juos eksploatuoti - statyti pastatus esamų inžinerinių tinklų vietoje bei jų apsaugos zonos, galima tik vietoje naikinamųjų komunikacijų nutiesus naujas inžinerinių tinklų linijas, parengus techninius projektus, suderinus su komunikacijų savininkais ir eksploatuotojais.
 - Nutiesus inžinerinius tinklus į sklypo registro dokumentus turi būti įrašyti apibrėžimai nuo jų. Apibrėžimų plotus nustatyti geodezinių matavimų metu.
 - Detaliajame plane parodytos statybinės zonos ribos ir įvairių į sklypus vietos gali būti koreguojamos techniniame projekte, išlaikant normatyvinius atstumus tarp pastatų, sklypų ribų, želdinių, inž. tinklų ir įrenginių.
 - Statant pastatus iki 8,5 m aukščio, atstumas iki gretimų sklypo ribos - ne mažesnis kaip 3 m. Techninio projekto rengimo metu atstumas nuo projektuojamo pastato iki sklypo ribos gali būti sumažintas, įstatymų numatyta tvarka gavus gretimų sklypo savininko raštišką sutikimą.
 - Pagal patvirtintą Lietuvos Respublikos aplinkos ministro 2007 m. gruodžio 21 d. įsakymą Nr. D1-694, visų sklypų apželdinimo intensyvumas turi būti nemažesnis kaip 25%.
 - Gretimose teritorijose vykdoma ūkinė veikla neturės įtakos planuojamos teritorijos ūkinei veiklai.
 - Formuojamų žemės skl. plotus, ribų matmenis ir skl. kampų bei servitutų koordinatas privaloma tikslinti atliekant geodezinius matavimus vietoje.
 - Detaliojo plano sprendiniai atitinka Trakų rajono savivaldybės teritorijos bendrąjį planą patvirtintą Trakų rajono savivaldybės tarybos 2009 m. gegužės 28 d. sprendimu Nr. S1-183.

DETALIOJO PLANO TERITORIJOS TVARKYMO REŽIMO PAGRINDINIŲ SPRENDINIŲ APRAŠOMOI LENTELĖ

SKLYPO (jei dalinis) NR.	SKLYPO (jei dalinis) KAMPŲ KOORDINATOS		PRIVALOMIEJI REIKALAVIMAI										KITI	
	X	Y	1	2	

UAB "Archimija", Įm. kodas 302520368 Vytauto g. 55, 21105, Trakai				Objekto pavadinimas: ZEMES SKLYPŲ (KAD. NR. 7940/0006:111) DETALIOJO PLANO, TRAKŲ R. SAV., NAUJOJO LENTVARIO K., KOREGAVIMAS	
Atestato Nr.	Paviršius	Paviršius	Paviršius	Data	Breznio pavadinimas
	PV	R. Valanciūtė		2028	
	Arch.	R. Valanciūtė			
R. N.				PAGRINDINIS BRĖŽINYS M1:500	