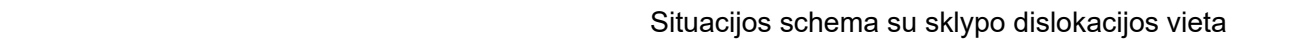
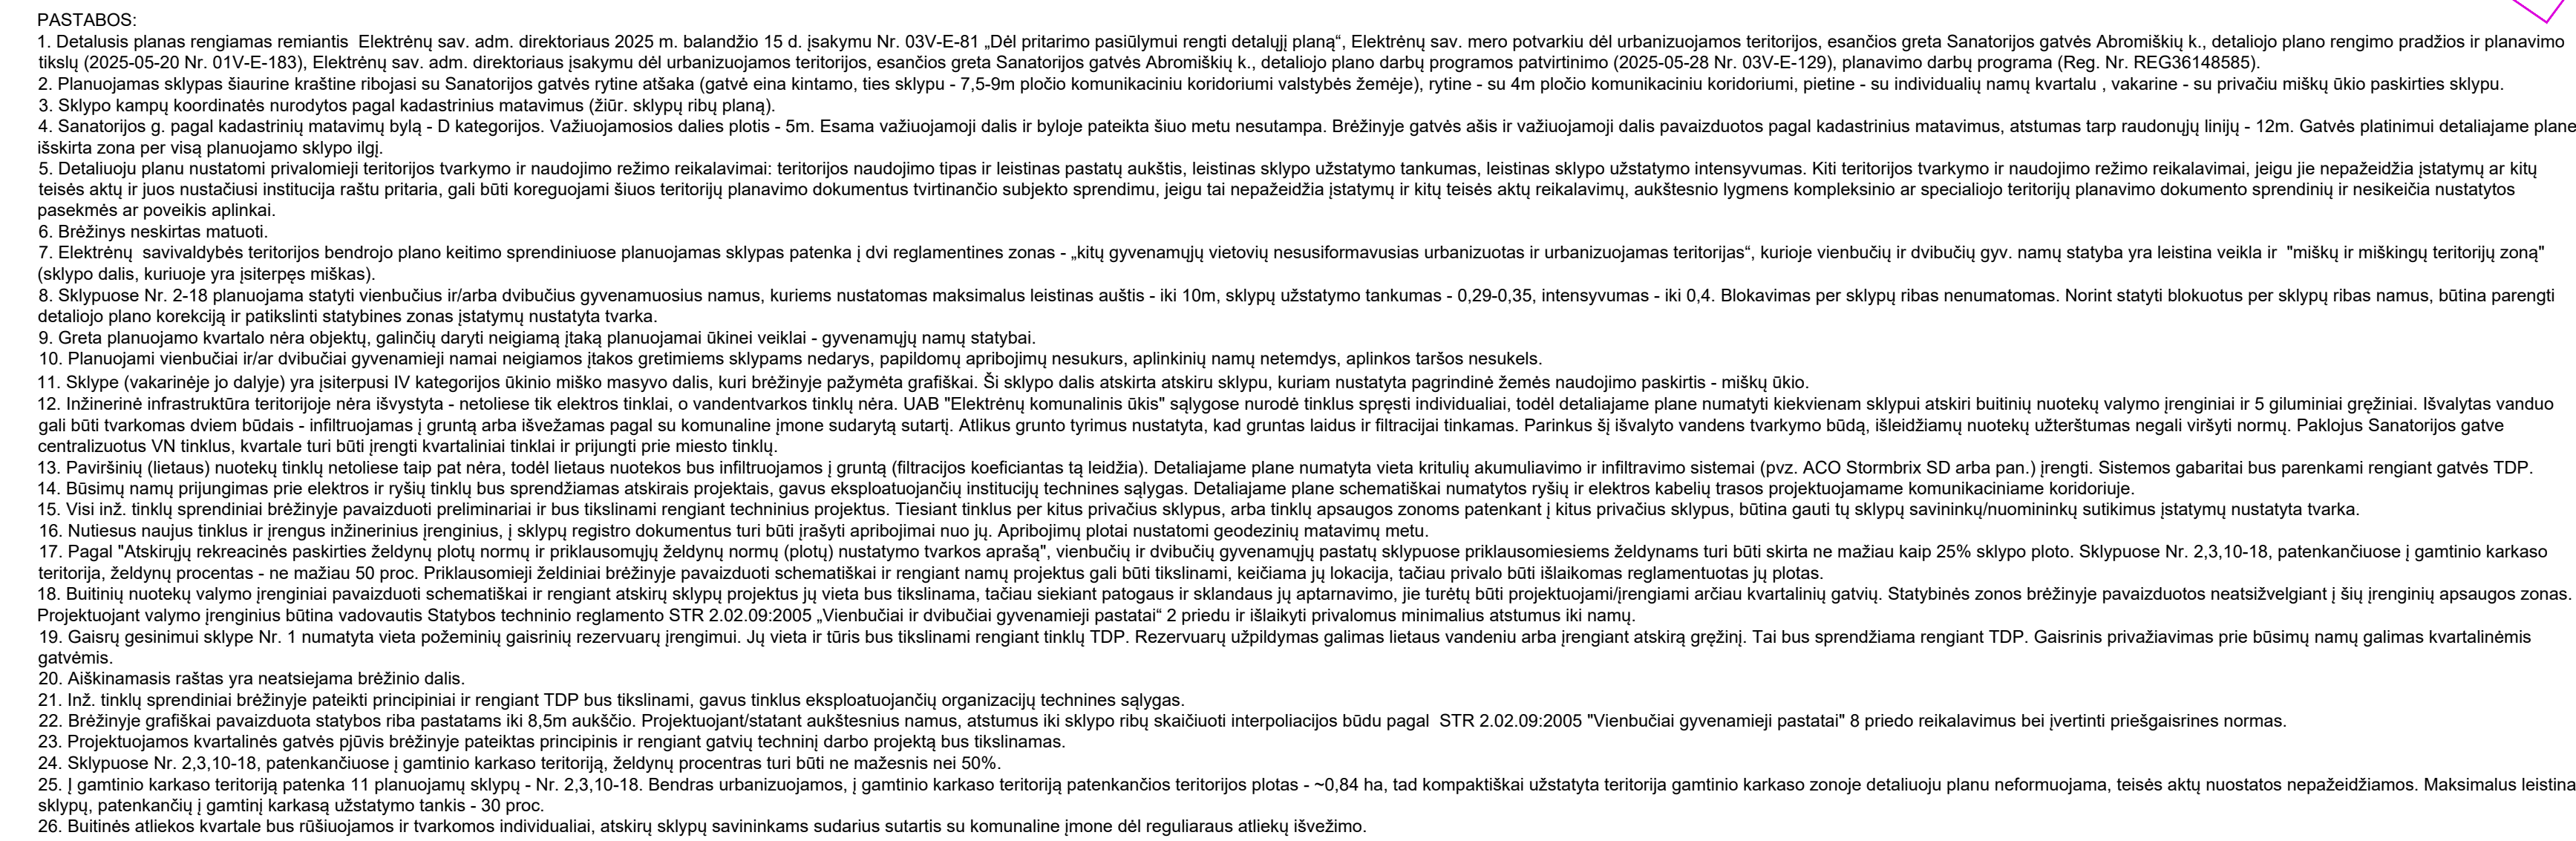


- Sklypas tarp taškų 1-11,60,61 įregistruotas Nekilnojamojo turto registre Nr. 42/8163, kadastro Nr. 7910/0007/251;
Pagrindinė žemės naudojimo paskirtis: žemės ūkio (kiti žemės ūkio paskirties žemės sklypai);
Plotas: 2,2700 ha (pagal kadastrinius matavimus);
Adresas: Abromiškių k., Elektrėnų sen., Elektrėnų sav.;
Sklypas nuosavybės teise priklauso: fiziniam asmeniui.

[illegible]

DETALIOJO PLANO SPRENDINIAMS PRITARIU:

Planavimo iniciatorius

Jonas Sakauskas IVVP Nr.: 112707				Organizatorius: Elektrėnų sav. adm. direktorius Iniciatorius: Fizinis asmuo Objektas: Ušanauzijos teritorijos, esančios greta Sanatorijs g., Alomėnų kaimo, apimančios žemės sklypų, kuro kadašto Nr. 79/000700251, detalus planas			
2025				Brėžinys: Sprendinių brėžinys M 1:500 Žymuo:			
A1901	PV	J. Sakauskas		ĮTAPASLAIDA DP 0 1 1 1		LAPAS	LAPŲ