



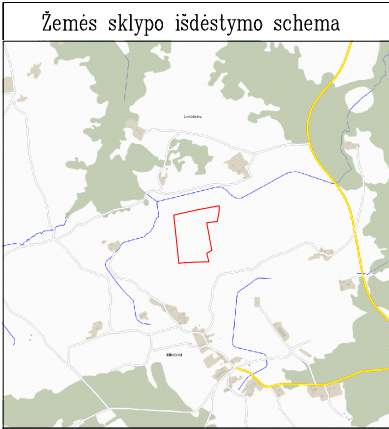

KAIMO PLĖTROS ŽEMĖTVARKOS PROJEKTAS
ŪKININKO ŪKIO SODYBOS FORMAVIMUI
SPRENDINIŲ BRĖŽINYS M: 1:2000

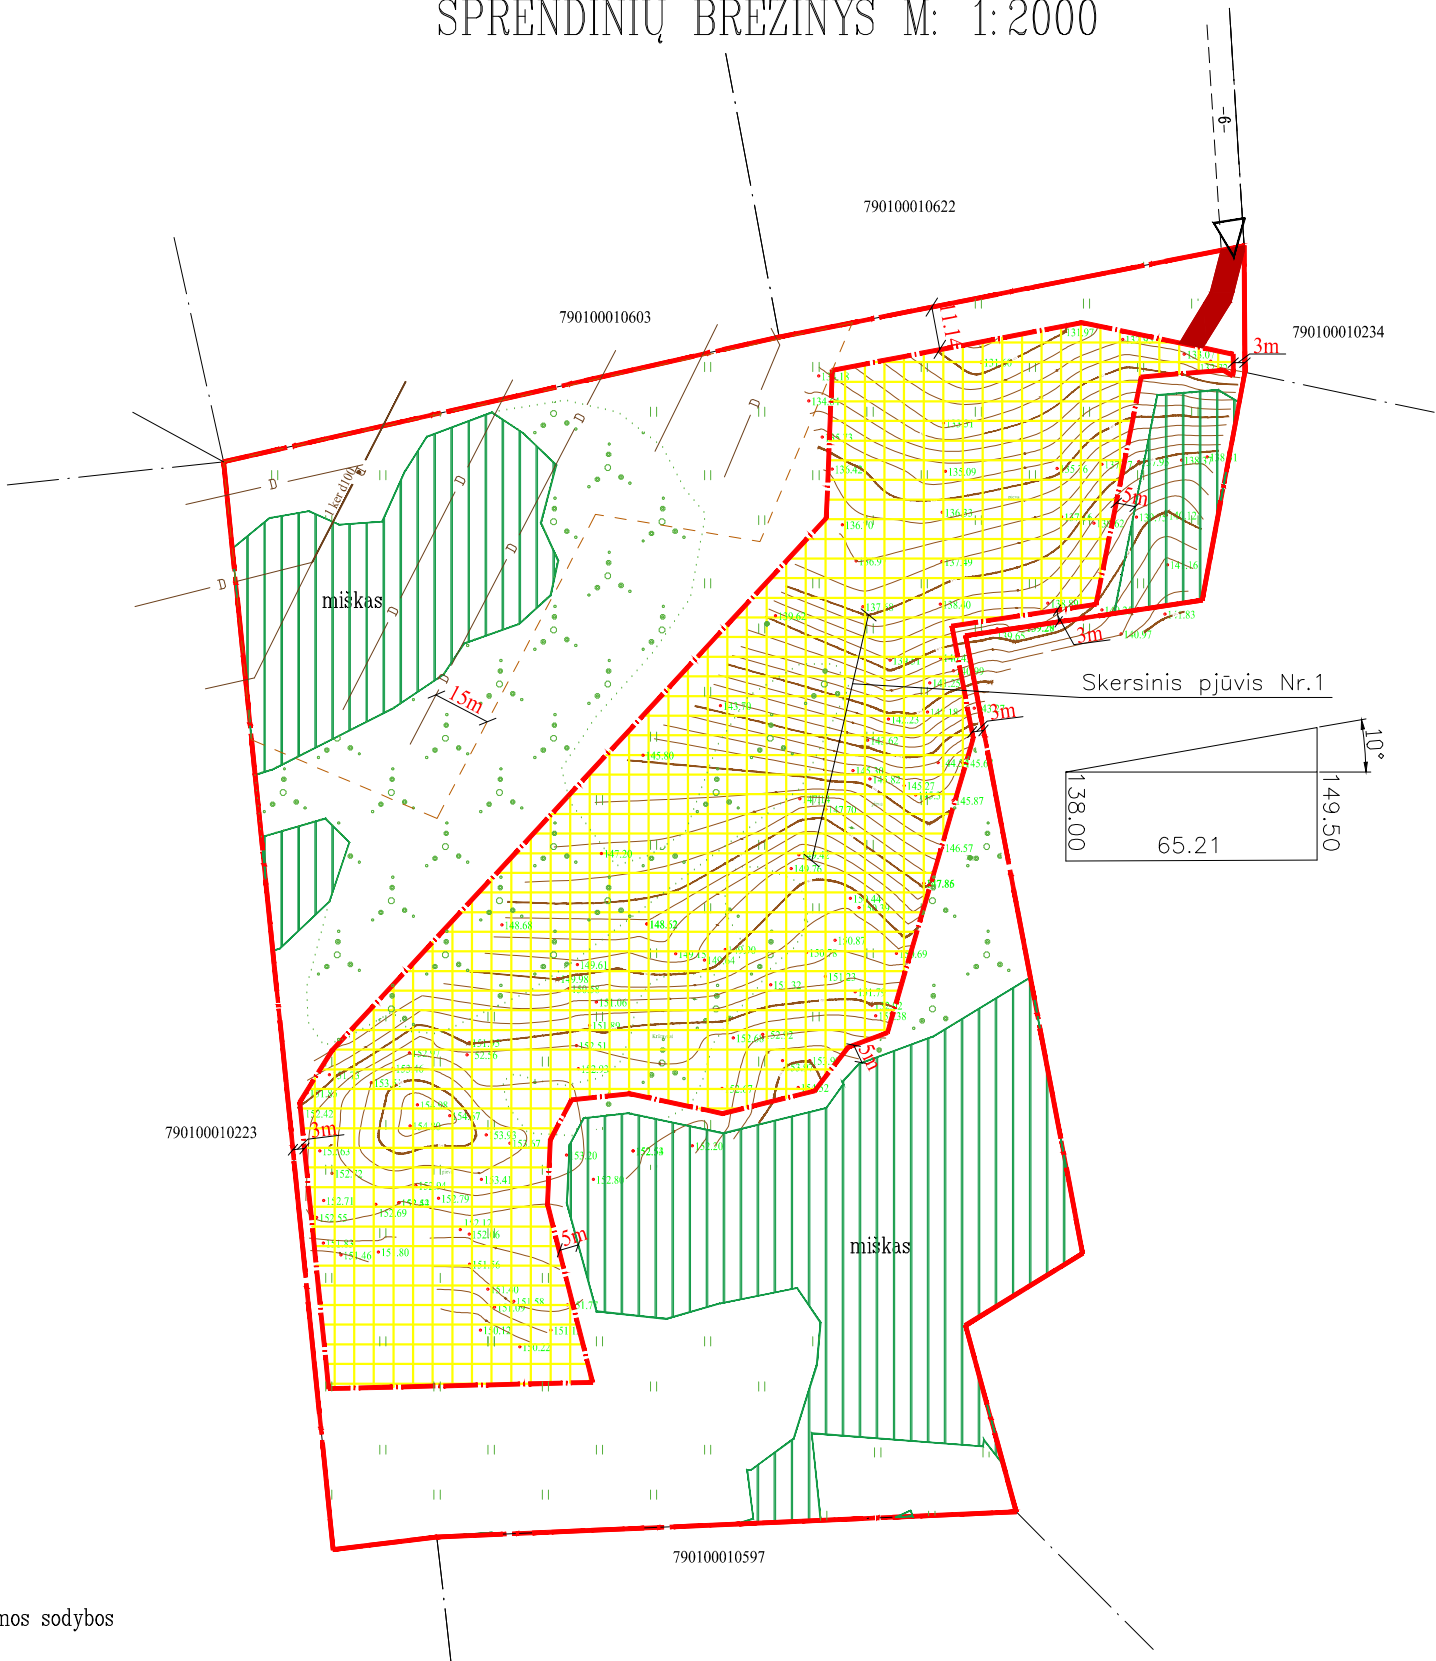

SUTARTINIAI ŽENKLAI

- Statybos zona
- Projektuojama ūkininko sodybos vieta
- Žemės sklypo riba
- Gretimų sklypų ribos
- Kelias
- Privažiavimas
- Privažiavimas iki projektuojamos sodybos
- Miško žemė
- Pieva
- Medžių ir krūmų želdiniai
- Melioracijos vamzdeliai
- Melioracijos sistemų apsaugos zona

ŽEMĖS SKLYPO DUOMENYS

Kaimas _____ Miciūnų k.
Seniūnija _____ Trakų
Rajonas (savivaldybė) _____ Trakų r. sav.

Kadastro vietovė _____ Akmenos
Kadastro Nr. _____ 7901/0001:323
Plotas, ha _____ 6.2296 ha
Skl.Nr. _____

TPD informacinėje sistemoje Nr. S-VT-79-24-500

Žemės sklypas galimai patenka į teritoriją, kuriai ateityje bus taikomos specialiosios žemės naudojimo sąlygos.			
Eil. Nr	kodas	Specialiosios žemės naudojimo sąlygos pavadinimas	plotas, m²
1	2	3	4
1	126	Miško žemė (VI skyrius, trečias skirsnis)	15390
2	121	Melioruotos žemės ir melioracijos statinių apsaugos zonos (VI skyrius, antrasis skirsnis)	9835

Duomenys apie žemės sklypo servitusus			
Ellės Nr	Servituto kodas	Nekilnojamojo turto registre įrašyto ar teritorijų planavimo dokumente nustatyto servituto pavadinimas ir rūšis	Servituto plotas, m²
-	-	-	-

Daugėlišio g.32, Vilnius LT-09300 www.geom.lt mob.tel.8-686-93491 E-mail: info@geom.lt				Vytauto g.37-25, Trakai LT-21106 www.geom.lt mob.tel.8-600-59716 E-mail: info@geom.lt	VD
Pareigos	Parašas	Vardas, pavardė	Data	A.V.	
Dir. pav.		Rolandas Paškonis	2025-06-18		
Matininkas		Rolandas Paškonis	2025-06-18		
			2025-06-18		