



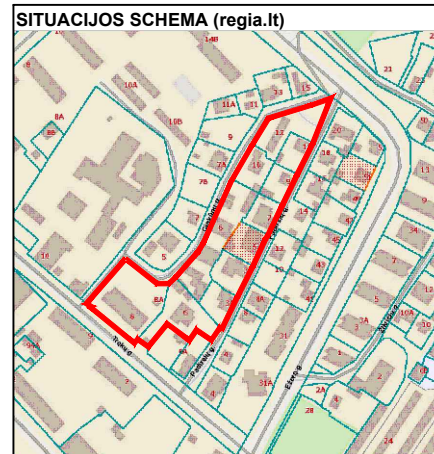

PLANUOJAMA TERITORIJA

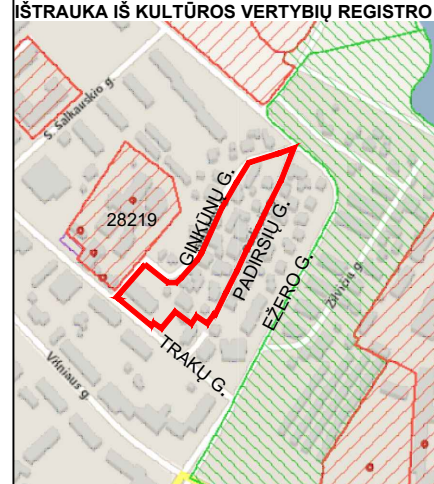


PLANUOJAMA TERITORIJA






PLANUOJAMA TERITORIJA



PLANUOJAMA TERITORIJA

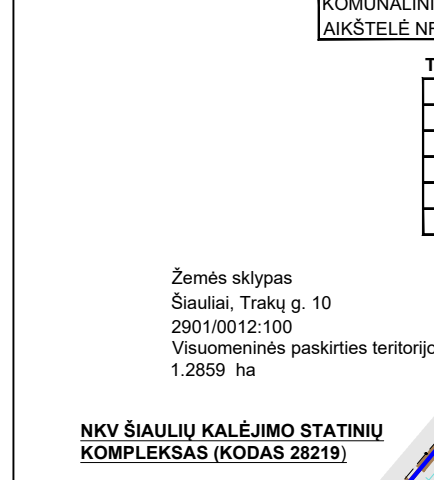

PLANUOJAMA TERITORIJA

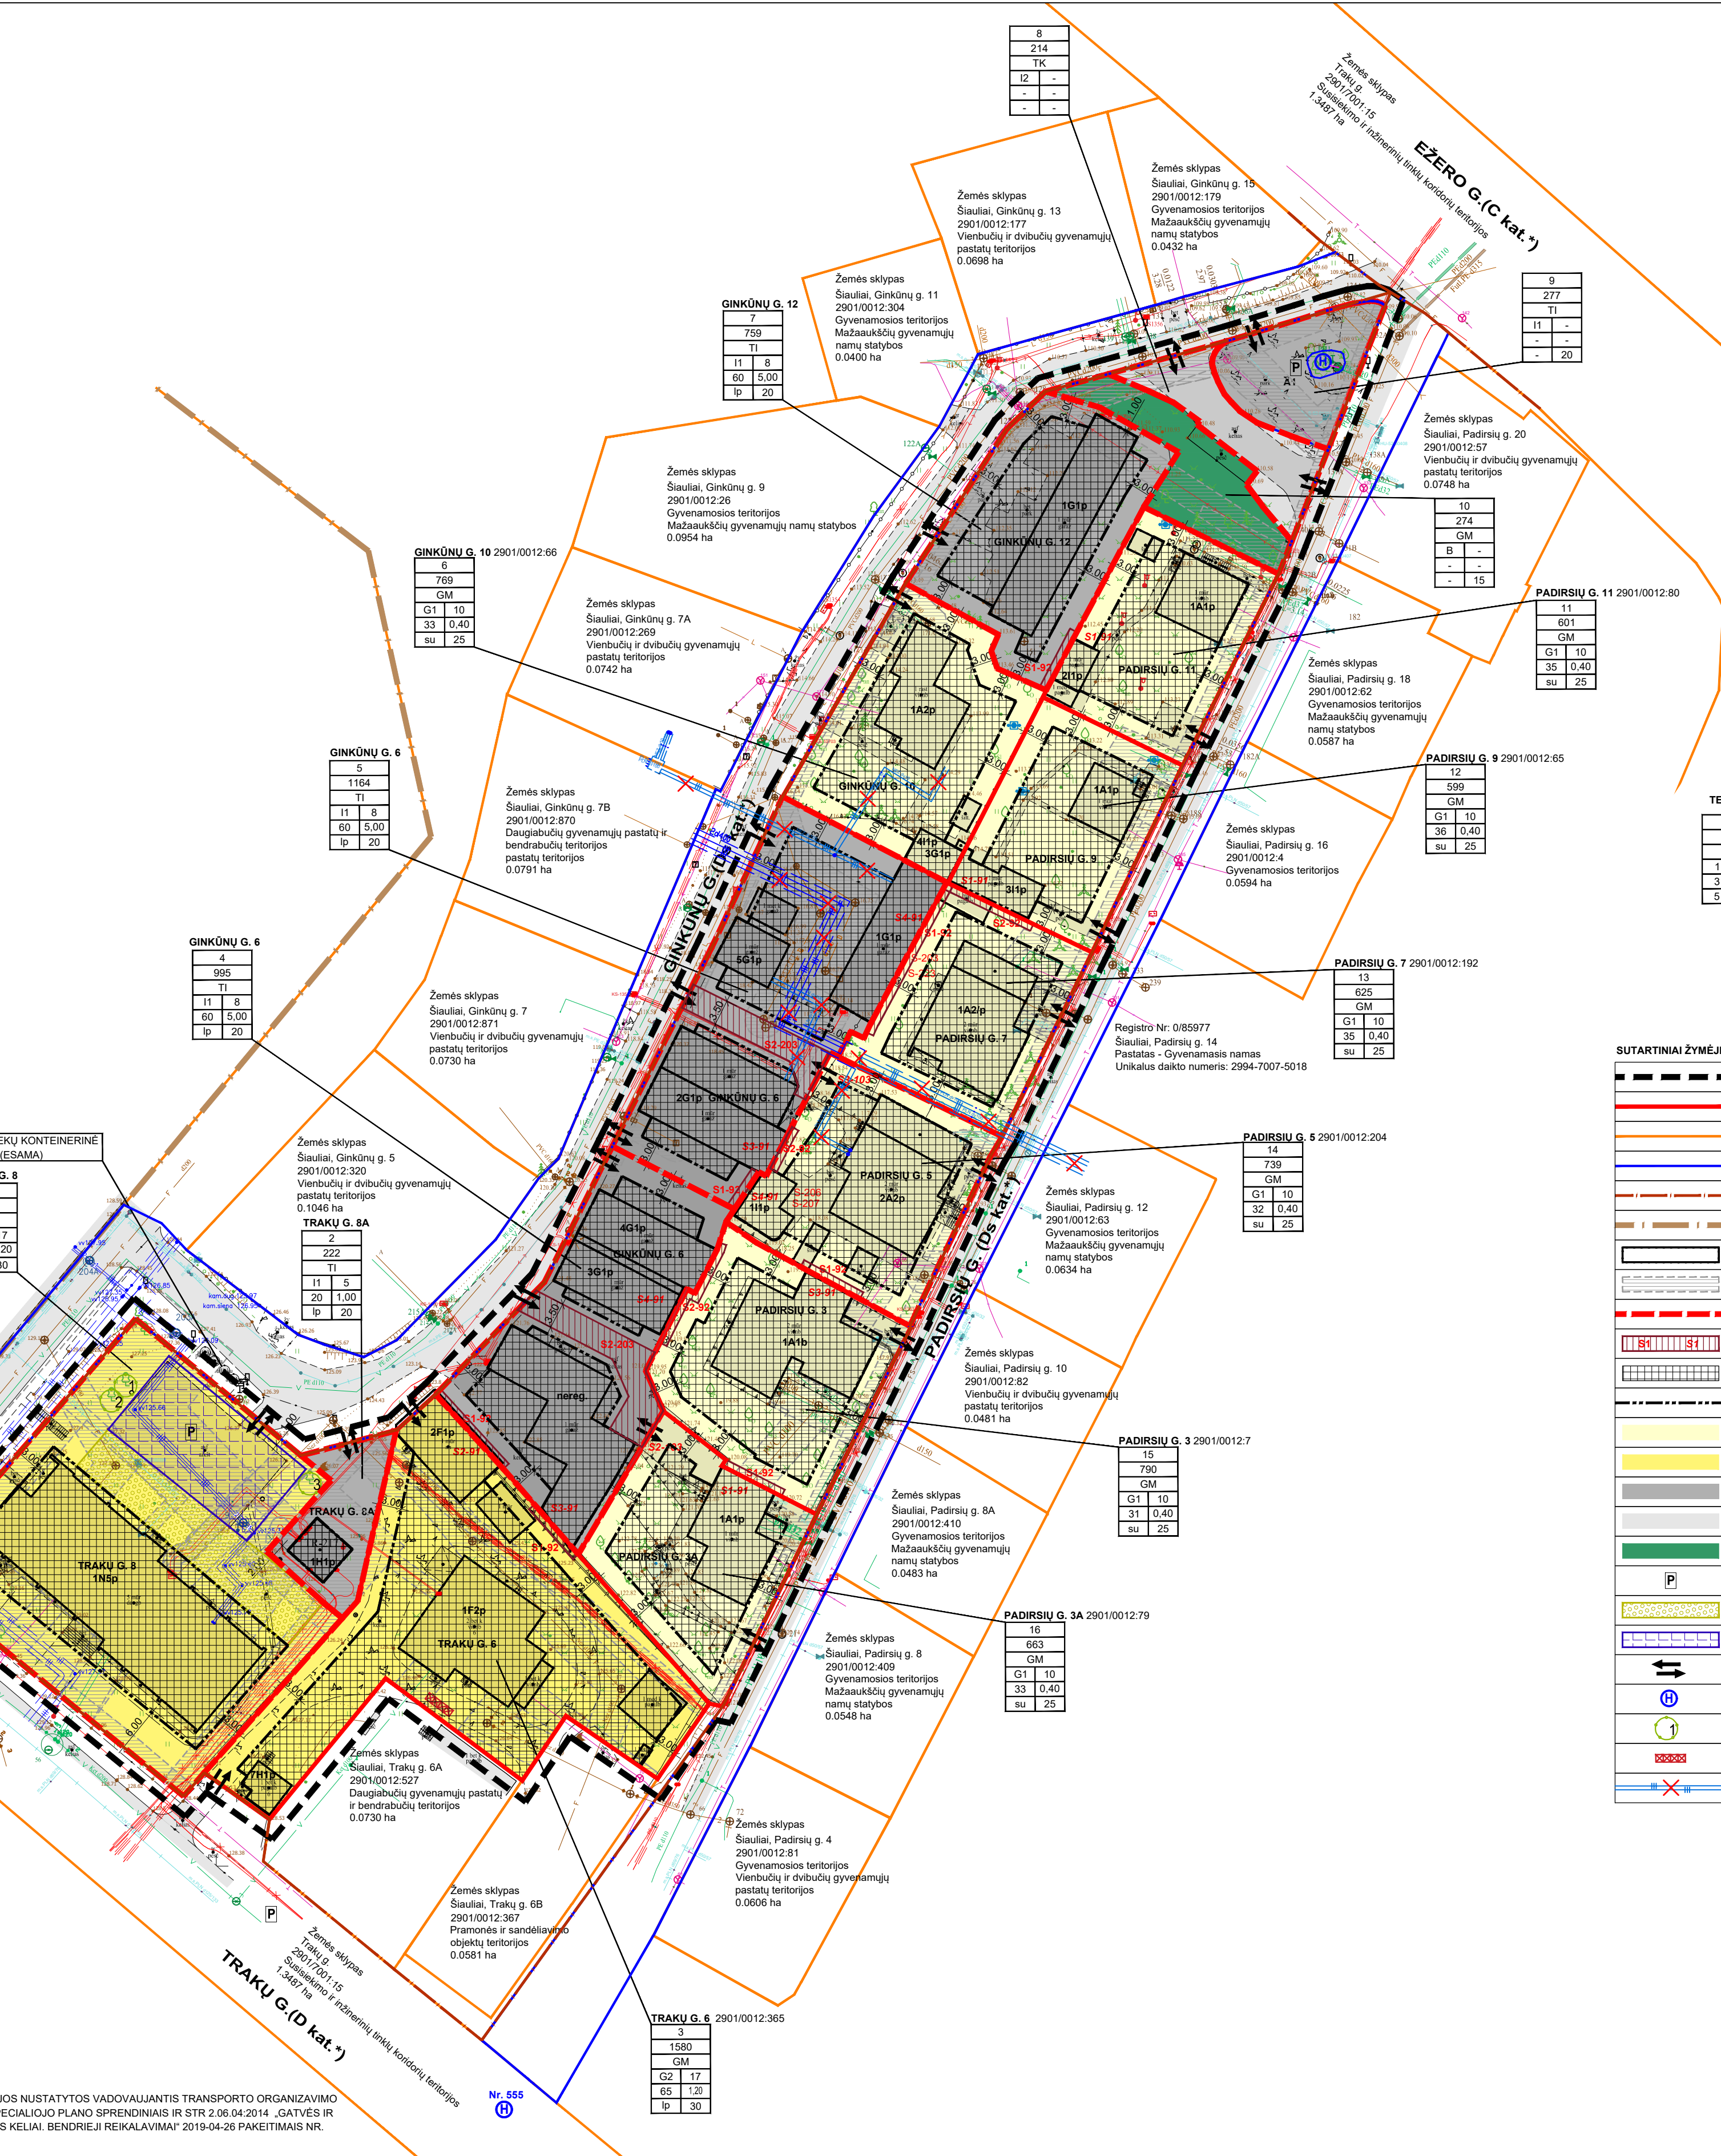 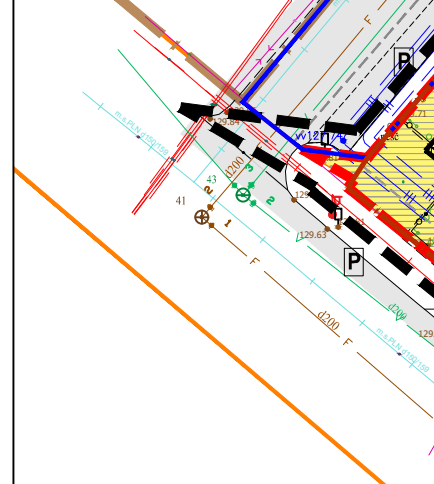

| TERITORIJOS NAUDOJIMO REGLAMENTŲ APRÁŠOMOJI LENTELĖ |                         |                         |                             |                                      |                         |                               |                               |                               |                               |                               |                               |                                             |                               |                    |                    |                                     |                                                              |                    |
|-----------------------------------------------------|-------------------------|-------------------------|-----------------------------|--------------------------------------|-------------------------|-------------------------------|-------------------------------|-------------------------------|-------------------------------|-------------------------------|-------------------------------|---------------------------------------------|-------------------------------|--------------------|--------------------|-------------------------------------|--------------------------------------------------------------|--------------------|
| Privalomieji teritorijos naudojimo reglamentai      |                         |                         |                             |                                      |                         |                               |                               |                               |                               |                               |                               | Papildomi teritorijos naudojimo reglamentai |                               |                    |                    |                                     |                                                              |                    |
| Teritorijos dalies nr.                              | Zemės sklypo plotas, m² | Zemės sklypo plotas, m² | Teritorijos naudojimo tipas | Pagrindinė žemės naudojimo paskirtis | Zemės sklypo plotas, m² | Leidžiamas pastatų aukštis, m | Leidžiamas pastatų plotas, m² | Kiti reglamentai   |                    |                                     |                                                              |                    |
|                                                     |                         |                         |                             |                                      |                         |                               |                               |                               |                               |                               |                               |                                             |                               | Galimi daiktai, m² | Galimi daiktai, m² | Galimi daiktai, m²                  | Galimi daiktai, m²                                           | Galimi daiktai, m² |
| -                                                   | 1                       | 1996                    | GM                          | Kita (KT)                            | G2                      | 17                            | 147,0                         | 40                            | 1,20                          | lp                            | -                             | -                                           | 30                            | 1-5                | 31,91**            | 106:149:101:109:148:170:120:155:165 | -                                                            | -                  |
| -                                                   | 2                       | 222                     | TI                          | Kita (KT)                            | I1                      | 5                             | 133,0                         | 20                            | 1,00*                         | lp                            | -                             | -                                           | 20                            | 1                  | 7,2**              | 106:149:148:170:120:155:165         | -                                                            | -                  |
| -                                                   | 3                       | 1580                    | GM                          | Kita (KT)                            | G2                      | 17                            | 145,0                         | 65                            | 1,20                          | lp                            | -                             | -                                           | 30                            | 1-5                | 21,91**            | 106:149:101:170:120:155:165         | S1-02 -9 kv.m.; S3-01 -14 kv.m.                              | -                  |
| -                                                   | 4                       | 995                     | TI                          | Kita (KT)                            | I1                      | 8                             | 131,0                         | 60                            | 5,00*                         | lp                            | -                             | -                                           | 20                            | 1                  | 6,2**              | 106:149:170:120:155:165             | S1-02-14 kv.m.; S2-03-110 kv.m.; S3-01-17 kv.m.              | -                  |
| -                                                   | 5                       | 1164                    | TI                          | Kita (KT)                            | I1                      | 8                             | 128,0                         | 60                            | 5,00*                         | lp                            | -                             | -                                           | 20                            | 1                  | 6,2**              | 106:149:170:120:155:165             | S1-02-8 kv.m.; S2-03-81 kv.m.                                | -                  |
| -                                                   | 6                       | 769                     | GM                          | Kita (KT)                            | G1                      | 10                            | 127,0                         | 33                            | 0,40                          | su                            | -                             | -                                           | 25                            | 1-3                | 11:1:2,91**        | 106:149:101:170:120:155:165         | -                                                            | -                  |
| -                                                   | 7                       | 759                     | TI                          | Kita (KT)                            | I1                      | 8                             | 121,5                         | 60                            | 5,00*                         | lp                            | -                             | -                                           | 20                            | 1                  | 6,2**              | 106:149:101:170:120:155:165         | -                                                            | S1-02 -9 kv.m.     |
| -                                                   | 8                       | 214                     | TK                          | Kita (KT)                            | I2                      | -                             | -                             | -                             | -                             | -                             | -                             | -                                           | -                             | -                  | 1,2***             | 106:149:101:109:170:120:155:165     | -                                                            | -                  |
| -                                                   | 9                       | 277                     | TI                          | Kita (KT)                            | I1                      | -                             | -                             | -                             | -                             | -                             | -                             | -                                           | 20                            | -                  | 6,2**              | 106:149:101:109:170:120:155:165     | -                                                            | -                  |
| -                                                   | 10                      | 274                     | GM                          | Kita (KT)                            | B                       | -                             | -                             | -                             | -                             | -                             | -                             | -                                           | 15                            | -                  | -                  | 106:149:101:109:170:120:155:165     | -                                                            | -                  |
| -                                                   | 11                      | 601                     | GM                          | Kita (KT)                            | G1                      | 10                            | 123,5                         | 35                            | 0,40                          | su                            | -                             | -                                           | 25                            | 1-3                | 11:1:2,91**        | 106:149:101:109:170:120:155:165     | S1-01 -9 kv.m.                                               | -                  |
| -                                                   | 12                      | 599                     | GM                          | Kita (KT)                            | G1                      | 10                            | 124,5                         | 36                            | 0,40                          | su                            | -                             | -                                           | 25                            | 1-3                | 11:1:2,91**        | 106:149:101:109:170:120:155:165     | S1-01 -13 kv.m.                                              | -                  |
| -                                                   | 13                      | 625                     | GM                          | Kita (KT)                            | G1                      | 10                            | 128,5                         | 35                            | 0,40                          | su                            | -                             | -                                           | 25                            | 1-3                | 11:1:2,91**        | 106:149:101:109:170:120:155:165     | S1-02-23 kv.m.; S2-02-13 kv.m.; S3-03-9 kv.m.; S4-01-9 kv.m. | -                  |
| -                                                   | 14                      | 739                     | GM                          | Kita (KT)                            | G1                      | 10                            | 128,5                         | 32                            | 0,40                          | su                            | -                             | -                                           | 25                            | 1-3                | 11:1:2,91**        | 106:149:101:109:170:120:155:165     | S1-02-9 kv.m.; S2-02-6 kv.m.; S3-03-8 kv.m.; S4-01-8 kv.m.   | -                  |
| -                                                   | 15                      | 790                     | GM                          | Kita (KT)                            | G1                      | 10                            | 132,0                         | 31                            | 0,40                          | su                            | -                             | -                                           | 25                            | 1-3                | 11:1:2,91**        | 106:149:101:109:170:120:155:165     | S1-02-9 kv.m.; S2-02-17 kv.m.; S3-01-9 kv.m.                 | -                  |
| -                                                   | 16                      | 663                     | GM                          | Kita (KT)                            | G1                      | 10                            | 133,0                         | 33                            | 0,40                          | su                            | -                             | -                                           | 25                            | 1-3                | 11:1:2,91**        | 106:149:101:109:170:120:155:165     | S1-01-9 kv.m.; S2-03-110 kv.m.                               | -                  |

\* LEISTINAS UŽSTATYMO TŪRO TANKIS  
\*\* STR 1.01.03.2017 „STATINIŲ IR PATALPŲ KLASIFIKAVIMAS“ 1 priedas  
\*\*\* STR 1.01.03.2017 „STATINIŲ IR PATALPŲ KLASIFIKAVIMAS“ 3 priedas

TERITORIJOS NAUDOJIMO REGLAMENTAI:

N – SKLYPO NUMERIS  
M – SKLYPO PLOTAS, m²  
T – TERITORIJOS NAUDOJIMO TIPAS  
1 – ŽEMES NAUDOJIMO BŪDAS (BŪDAS)  
2 – LEISTINAS PASTATŲ AUKŠTIS, m.  
3 – LEISTINAS ŽEMES SKLYPO UŽSTATYMO TANKIS, %  
4 – LEISTINAS ŽEMES SKLYPO UŽSTATYMO INTENSIVYMAS AR UŽSTATYMO TŪRO TANKIS  
5 – UŽSTATYMO TIPAS  
6 – PRIKLAUSOMŲJŲ ŽELDYNŲ IR ŽELDINIŲ TERITORIJŲ DALYS, %

SUTARTINAI ŽYMĖJIMAI:

NEKILNOJAMOJO TURTO REGISTRE (REGISTRUOTO SKLYPO RIBA (PLANUOJAMOJE TERITORIJOJE))  
NEKILNOJAMOJO TURTO REGISTRE (REGISTRUOTO SKLYPO RIBA (GREITIMYBĖ))  
NEKILNOJAMOJO TURTO REGISTRE (REGISTRUOTO INŽINERINIO STATINIO RIBA)  
GATVĖS RAUDONDOJIMO LINIJA  
NKV-BĖS TERITORIJOS RIBA  
ESAMOS UŽSTATYMAS PLANUOJAMOJE TERITORIJOJE: STATINIO INDEKSAS  
ESAMŲ INŽINERINIŲ TINKLŲ APIBŪDINIMAS  
PLANUOJAMOJO SKLYPOJŲ RIBŲ RIBOS  
PLANUOJAMOJO SERVIDITO RIBOS (ZONA)  
STATYBOS ZONA  
STATYBOS RIBA  
VIEŠBUČIŲ IR DVIBUČIŲ GYVENAMŲJŲ PASTATŲ TERITORIJOS (G1)  
DAUGIABUČIŲ GYVENAMŲJŲ PASTATŲ IR BENDRABUČIŲ TERITORIJOS (G2)  
SUSISIEKIMO IR INŽINERINIŲ KOMUNIKACIJŲ APTARNAVIMO OBJEKTŲ TERITORIJOS (I1)  
SUSISIEKIMO IR INŽINERINIŲ TINKLŲ KORIDORIŲ TERITORIJOS (I2)  
BENDRO NAUDOJIMO TERITORIJOS (B)  
ESAMOS AUTOMOBILIŲ STOVĖJIMO AKŠTELĖS  
ESAMA VAIKŲ ŽAIDIMO AKŠTELĖ, SPORTO AKŠTELĖ PAUAUGLIAMS IR VIETA RAMIAI VYRESNIO AMŽIAUS NAMO GYVENTOJŲ POILSUI  
AUTOMOBILIŲ STOVĖJIMO AKŠTELĖS ZONA  
IŽAIVAVIMAS - IŠVAIVAVIMAS  
ESAMOS PRIEŠGAISRINIŲ HIDRANTAS  
SAUGOMO MEDŽIAI  
PRELIMINARI BUTINIŲ ATLIEKŲ KONTEINERIŲ VIETA  
AB „ŠIAULIŲ ENERGIJA“ PANAIKINTI ŠILUMOS TIEKIMO TINKLAI

DETALIOJO PLANO RENGIMO PAGRINDAS:

ŠIAULIŲ MIESTO SAVIVALDYBĖS ADMINISTRACIJOS DIREKTORIAUS 2024-03-20 ĮSAKYMAS NR. A-145 „DĖL DETALIOJO PLANO KOREGAVIMO“.

PLANAVIMO TIKSLAI:

ŽEMES SKLYPO PERTVARKYMAS, ŽEMES SKLYPO SUFORMAVIMAS, ŽEMES SKLYPO TVARKYMO IR NAUDOJIMO REGLAMENTŲ NUSTATYMAS VADOVAUJANTIS TEISES AKTŲ REIKALAVIMAMS IR ŠIAULIŲ MIESTO BENDROJO PLANO SPRENDINIAMS.

PLANAVIMO UŽDAVINIAI:

1) ŽEMES SKLYPO SUFORMAVIMAS;  
2) ŽEMES SKLYPO TVARKYMO IR NAUDOJIMO REGLAMENTŲ NUSTATYMAS, VADOVAUJANTIS GALIOJANČIŲ TEISES AKTŲ REIKALAVIMAMS IR ŠIAULIŲ MIESTO BENDROJO PLANO SPRENDINIAMS;  
3) NUSTATYTI REIKALINGUS SERVIDITUS;  
4) SUPLANUOTI OPTIMALŲ PLANUOJAMOS TERITORIJOS INŽINERINIŲ KOMUNIKACIJŲ KORIDORIŲ TINKLĄ;  
5) VADOVAUJANTIS LIETUVOS RESPUBLIKOS SPECIALIŲJŲ ŽEMES NAUDOJIMO SALYGŲ ĮSTATYMU IR ĮSTATYMO ĮGYVENDINAMISIAIS TEISES AKTAIS, NUSTATYTI SPECIALIASIS ŽEMES NAUDOJIMO SALYGAS IR NURODYTI TERITORIJAS, KURIOSE JOS TAIKOMOS.

PLANUOJAMA TERITORIJA:

1) PLANUOJAMA TERITORIJA APIMA KVARTALĄ TARP PADIRSIO, EŽERO, TRAKŲ IR GINKŲŲ G. ŠIAULIŲ M. SAV.  
2) PLANUOJAMA TERITORIJA - UŽSTATYTA, VYRAUJA VIEŠBUČIAI IR DVIBUČIAI GYVENAMIEJI PASTATAI SU PRIKLAUSINIAIS, TAIP PAT GARAJAI, PRIE TRAKŲ GATVĖS YRA DAUGIABUČIAI (TRAKŲ G.6 IR TRAKŲ G.8)  
3) PRIE PLANUOJAMOS TERITORIJOS PRIVAŽIOTI IR PATEKTI Į JOJE ESANČIUS OBJEKTUS GALIMA IŠ KVARTALĄ RIBOJANČIŲ GATVIŲ.  
ŠIAURINĖJE PLANUOJAMOS TERITORIJOS PUSIJE YRA REGISTRUOTA AUTOMOBILIŲ STOVĖJIMO AKŠTELĖ. ĮVERTINUS ESAMĄ SITUACIJĄ, DARYTINA IŠVADA, KAD ESAMOS GATVIŲ TINKLAS UŽTINKRINA SUSISIEKIMĄ SU PLANUOJAMA TERITORIJA IR JOJE ESANČIAIS ATSKIRIAIS OBJEKTAIS.  
4) INŽINERINĖ INFRASTRUKTŪRA ĮŠVYSTATA  
5) PLANUOJAMOJE TERITORIJOJE SAUGOTINIŲ GAMTOS AR KULTŪROS PAVELDO VERTYBIŲ NĖRA, Į LIETUVOS KULTŪROS PAVELDO TERITORIJAS BEI JŲ APSAUGOS ZONAS NEPATENKA, NĖPATENKA 2000, GAMTINĖ KARKASA NEPATENKA.  
SPRENDINIAI IR PASTABOS:  
1) DETALIOJO PLANO SPRENDINIAI NEPRIEŠTARAUJA ŠIAULIŲ MIESTO BENDROJO PLANO (T00039005, 2009-01-29) (TOLIAI - ŠIAULIŲ MIESTO BP) SPRENDINIAMS.  
2) ĮVERTINUS DETALIOJO PLANO TIKSLUS BEI UŽDAVINIUS, PLANAVIMO DARBU PROGRAMUOJE IR TERITORIJŲ PLANAVIMO SALYGOSE NUSTATYTI REIKALAVIMAS BEI REIKALAVIMUS PLANUOJAMOS TERITORIJOS ESAMOS BŪKLĖS DUOMENIS, PLANUOJAMOJE TERITORIJOJE NAUJAI SUFORMUOJAMI 8 ŽEMES SKLYPAI:  
(NR.1) - ESAMŲ STATINIŲ TRAKŲ G. 8 EKSPLOATAUJAI IR PLĖTRAIR PERSPEKTYVOJE.  
(NR.2) - ESAMŲ STATINIŲ TRAKŲ G. 8A EKSPLOATAUJAI IR PLĖTRAIR PERSPEKTYVOJE.  
(NR.4, NR. 5) - ESAMŲ STATINIŲ GINKŲŲ G. 6 EKSPLOATAUJAI IR PLĖTRAIR PERSPEKTYVOJE.  
(NR.7) - ESAMŲ STATINIŲ GINKŲŲ G. 12 EKSPLOATAUJAI IR PLĖTRAIR PERSPEKTYVOJE.  
(NR.8) - 9) - ESAMŲ STATINIŲ EKSPLOATAUJAI IR PLĖTRAIR PERSPEKTYVOJE.  
(NR.10) - BENDRO NAUDOJIMO TERITORIJŲ.  
TERITORIJOS TVARKYMO IR NAUDOJIMO REGLAMENTAS NUSTATOMAS VISIEMS PLANUOJAMOJE TERITORIJOJE ESANTIEMS SKLYPAMS (VISŲ 16 SKLYPŲ).  
3) ŽEMES SKLYPŲ PAGRINDINĖS ŽEMES NAUDOJIMO PASKIRTIS IR NAUDOJIMO BŪDAS BEI PRIVALOMIEJI TERITORIJOS NAUDOJIMO REGLAMENTAI NUSTATYTI PAGAL GALIOJANČIŲ ŠIAULIŲ MIESTO BP SPRENDINIUS. VISUS PLANUOJAMŲ ŽEMES SKLYPŲ DUOMENIS ŽŪRĖTI TERITORIJOS NAUDOJIMO REGLAMENTŲ APRÁŠOMOJOJE LENTELĖJE. SKLYPAI FORMUOJAMI ATSIŽVELGIANČI Į ESAMŲ REGISTRUOTŲ ŽEMES SKLYPŲ RIBAS, NEPAŽEIDŽIANT TŲ SKLYPŲ NAUDOJOTOJŲ INTERESŲ, GATVIŲ KORIDORIUS, RAUDONĄSIAS LINIJAS, ESAMŲ PASTATŲ, BEI INŽINERINIŲ OBJEKTŲ ĮSISĖSTYMĄ, BEI VADOVAUJANTIS PATVIRTINTŲ AKTUALIŲ TERITORIJŲ PLANAVIMO DOKUMENTŲ SPRENDINIAMS.  
4) PLANUOJAMIESiems ŽEMES SKLYPAMS, ĮVERTINUS SUSIDARIUSIAS FAKTINES APlinkybes, NUMATOMA MAKSIMALI GALIMA STATYBOS ZONA, STATYBOS RIBA, APSAUGOS ZONOS, MAKSIMALUS UŽSTATYMO TANKIO, INTENSIVYMO BEI LEISTINO PASTATŲ AUKŠČIO RODIKLIAI, NUMATOMAS UŽSTATYMO TIPAS, STATYBOS ZONA IR STATYBOS RIBA NUMATYTI TAIP, KAD NEBŪTŲ PAŽEISTŲ GREITIMŲ ŽEMES SKLYPŲ SAVININKŲ AR NAUDOJOTOJŲ TEISĖS INTERESAI. STATYBOS ZONOS RIBOSE GALIMAS STATINIŲ ĮDĖSTYMAS, STATINIŲ VIETOS, JŲ UŽIMAMOS PLOTAS SPRENDŽIAMAS PAGAL POREIKIUS TECHINIJŲ PROJEKTŲ RENGIMO METU, NEPAŽEIDŽIANT STATYBOS RIBOS BEI STATYBOS NORMATYVŲ.  
5) SKLYPUOSE STANTANT PASTATUS IR STATINIUS NEGALI BŪTI PAŽEISTI TREČIŲJŲ ASMENŲ INTERESAI, PRIEŠGAISRINIAI, AFLINKOSIGAUNIAI IR KITI REIKALAVIMAI BEI NORMATYVINIAI ATSTUMAI NUO PASTATŲ BEI STATINIŲ IKI ŽEMES SKLYPO RIBŲ, MAŽIAUSIAS ATSTUMAS NUO PASTATŲ, KURIŲ AUKŠTIS IKI 8,5 M, IKI GREITIMŲ SKLYPO RIBŲ TURI BŪTI NE MAŽESNIS KAIP 3,0 M. INŽINERINIŲ STATINIŲ, ESANČIŲ SKLYPE, IŠSKYRUS SKLYPO APTVARUS - NE MAŽESNIS KAIP 1,0 M. ATSTUMAS IKI ŽEMES SKLYPO RIBOS NUSTATOMAS NUO KIEKVieno SKIRTINIA AUKŠTŲ TURINČIOS STATINIO DALIES. SIS ATSTUMAS GALI BŪTI SUMAŽINTAS GAIVUS BESIRIBOJANČIO ŽEMES SKLYPO SAVINIKO AR VALDYTOJO RAŠYTINIŲ SUTIKIMU.  
6) PLANUOJAMUS ŽEMES SKLYPUS PATEKANTIEMS ESAMIEMS INŽINERINIAMS TINKLAMS BEI STATINIAMS TAIKOMI SPECIALIŲJŲ ŽEMES NAUDOJIMO SALYGŲ ĮSTATYMO APIBŪDINIMAI, KONKRETUS PLANUOJAMOS TERITORIJOS APIRPHINAMIS INŽINERINIS KOMUNIKACIJOMIS TURI BŪTI NUSTATYTAS (TIKSLUMAS) STATINIŲ TECHINIJŲ PROJEKTŲ RENGIMO METU, ĮVERTINUS ESAMŲ INŽINERINIŲ TINKLŲ PAJŪGIUMUS IR NUSTATČIUS NAUJŲ KOMUNIKACIJŲ POREIKI, INŽINERINIS KOMUNIKACIJAS TIESIAS PER KITUS PRIVAČIUS AR NUOMOJAMUS SKLYPUS, TEISES AKTŲ NUSTATYTA TVARKA TURI BŪTI GAUTI TŲ SKLYPŲ SAVININKŲ ARBA ŽEMES NAUDOJOTOJŲ SUTIKIMAI VYKDOTI STATYBAS UŽSTATYMO ZONOJE ESANTYS INŽINERINIAI TINKLAI TURI BŪTI IŠKELIAMAI.  
6) VADOVAUJANTIS STR 2.02.01.2004 „GYVENAMIEJI PASTATAI“ 10.4 PUNKTU, VIETOS ŽELDYNAMS SU VARKŲ ŽAIDIMO IR SPORTO AKŠTELĖMS, RAMAUS POILSIO VIETOMIS VYRESNIO AMŽIAUS IR NEIGALIEMS ŽMONĖMS NUSTATOMOS PASTATŲ TECHINIJŲ PROJEKTŲ RENGIMO METU, ŽINANT KONKREČIUS PLANUOJAMŲ PASTATŲ PARAMETRUS BEI KITUS AKTUALIUS RODIKLIUS, IŠLAIKANT SANITARIŲS ATSTUMUS IR NORMAS, KONKREČIŲ TECHINIJŲ PROJEKTŲ RENGIMO METU ŽEMES SKLYPUOSE TURI BŪTI ĮVERTINTI ESAMI MEDŽIAI, GALINTYS PATEKTI Į PERSPEKTYVOJE NUMATOMŲ STATINIŲ UŽSTATYMO ZONAS, PLANUOJAMOJE SKLYPUOSE AUGANTYS ŽELDINIAI TURI BŪTI TVARKOMI, VADOVAUJANTIS ŠIAULIŲ MIESTO SAVIVALDYBĖS ŽELDYNŲ IR ŽELDINIŲ APSAUGOS Taisyklėmis, PATVIRTINTOMIS 2022-04-07 ŠIAULIŲ MIESTO SAVIVALDYBĖS Tarybos SPRENDIMU NR. T-107, BEI KRITERIAIS, KURIUOS ATITINKANTIUS MEDŽIAI IR KROVIAI PRISKIRIAM SAUGOTINIEMS ŽELDINIAMS, PATVIRTINTAS 2008-03-12 LIETUVOS RESPUBLIKOS VYRIAUSYBĖS NUTARIMU NR. 206.  
7) DETALIOJO PLANO DETALES RIBA SUITAPMA SU PLANUOJAMŲ ŽEMES SKLYPŲ IŠORINĖMS RIBOMIS, VISA, KAS NEPATENKA Į DETALIOJO PLANO PLANUOJAMO KVARTALO RIBAS - LAIKYTI PROJEKTO PASILYMIU.  
8) PLANUOJAMUOSE SKLYPUOSE VYKDOMA ŪKINĖ VEIKLA GREITIMOMS TERITORIJOMS ĮTAKOS NETURĖS, GREITIMOSE TERITORIJUOSE VYKDOMA ŪKINĖ VEIKLA TAIP PAT NETURĖS ĮTAKOS VYKDOMAI ŪKINEI VEIKLAI PLANUOJAMOJE TERITORIJOJE.  
9) ŠI BREŽINĮ SKAITYTI KARTU SU AIŠKINAMOJU RAŠTU.

| Projekto pavadinimas:   |  |  |  |  |  |  |  |  |  |
|---|--|--|--|--|--|--|--|--|--|
| Talkos ežero ir jo prieigų, Ežero gyvenamojo rajono bei teritorijos Vilniaus g. 72, Šiauliuose, detaliojo plano koregavimas |  |  |  |  |  |  |  |  |  |
| Brėžinio pavadinimas:   |  |  |  |  |  |  |  |  |  |
| PAGRINDINIS BRĖŽINYS, M1:500                                                                                                |  |  |  |  |  |  |  |  |  |
| Dokumentų žymuo:   |  |  |  |  |  |  |  |  |  |
| ZUDC-2024-1VN-DPK-SK-BR   |  |  |  |  |  |  |  |  |  |
| LAIKA   |  |  |  |  |  |  |  |  |  |
| 1 1   |  |  |  |  |  |  |  |  |  |

\* GATVIŲ KATEGORIJOS NUSTATYTO VADOVAUJANTIS TRANSPORTO ORGANIZAVIMO ŠIAULIŲ MIESTO SPECIALIOJO PLANO SPRENDINIAMS IR STR 2.06.04.2014 „GATVĖS IR VIETNĖS REIKŠMĖS KELIAI, BENDRIJI REIKALAVIMAI“ 2013-04-26 PAKĖITIMAMS NR. D1-231.