



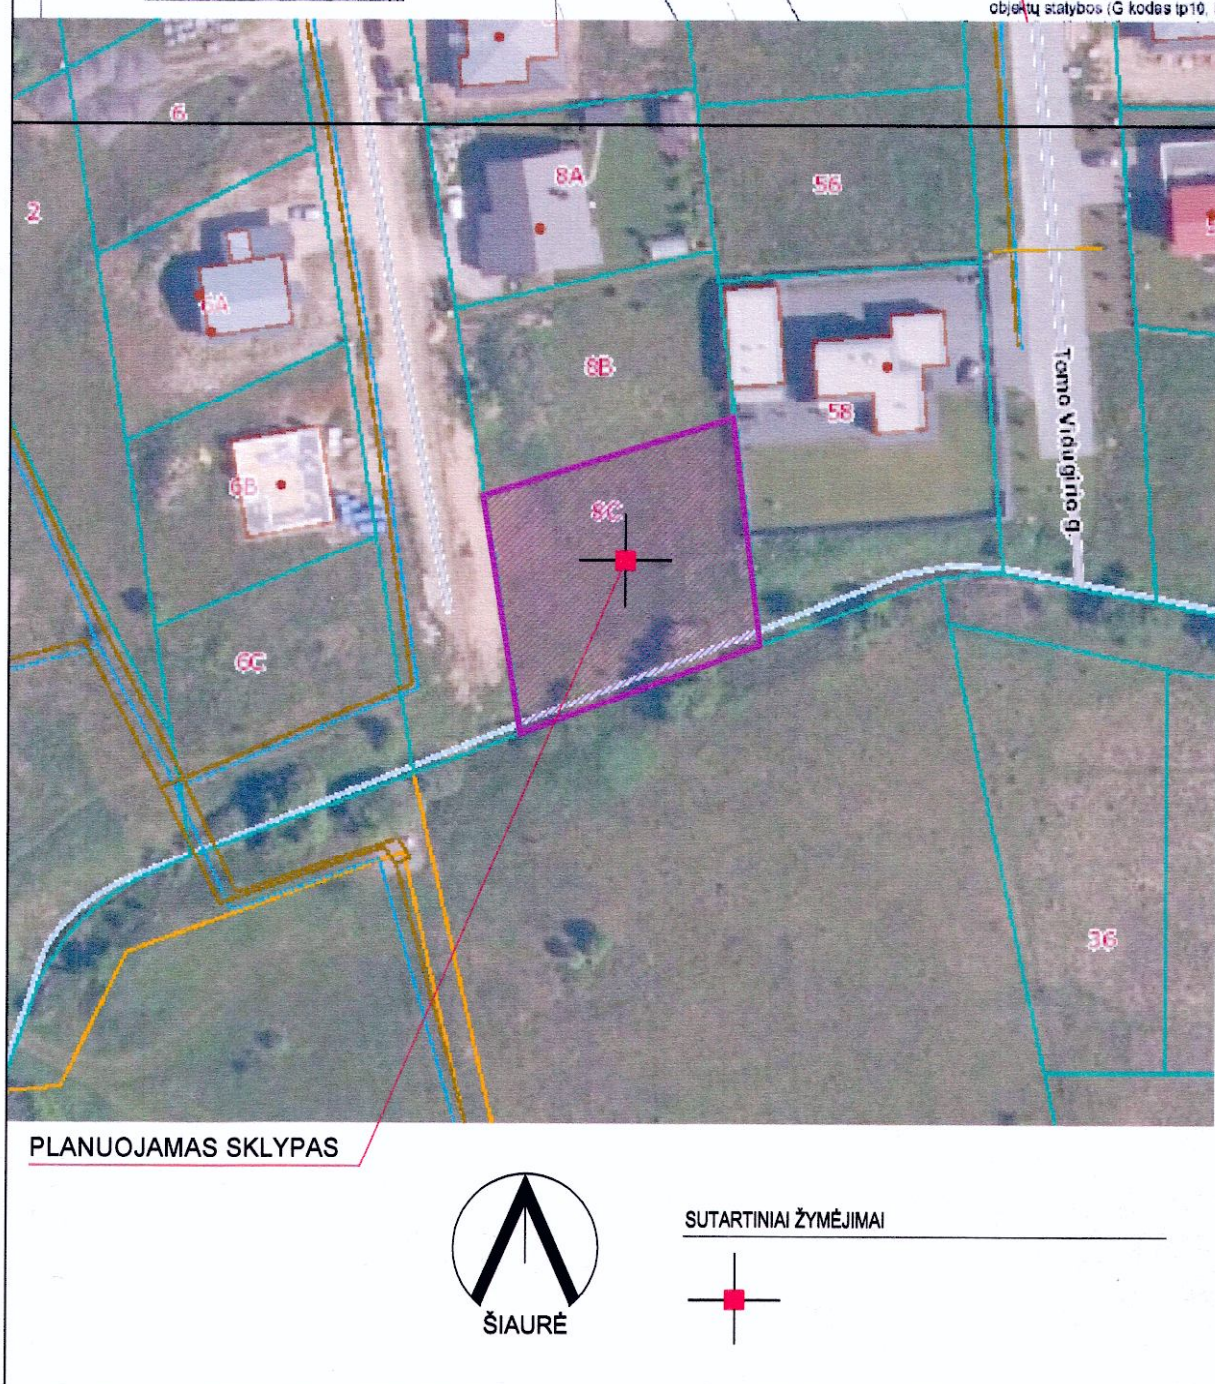

SKLYP , KADA'O, RO NR. 2701/0041:21, "SKLYPO, KADASTRO NR. 2701/0041:21, PANEVĖŽYJE DETALUSIS PLANAS" PAN /EŽYJĖVETALUSIS PLANAS

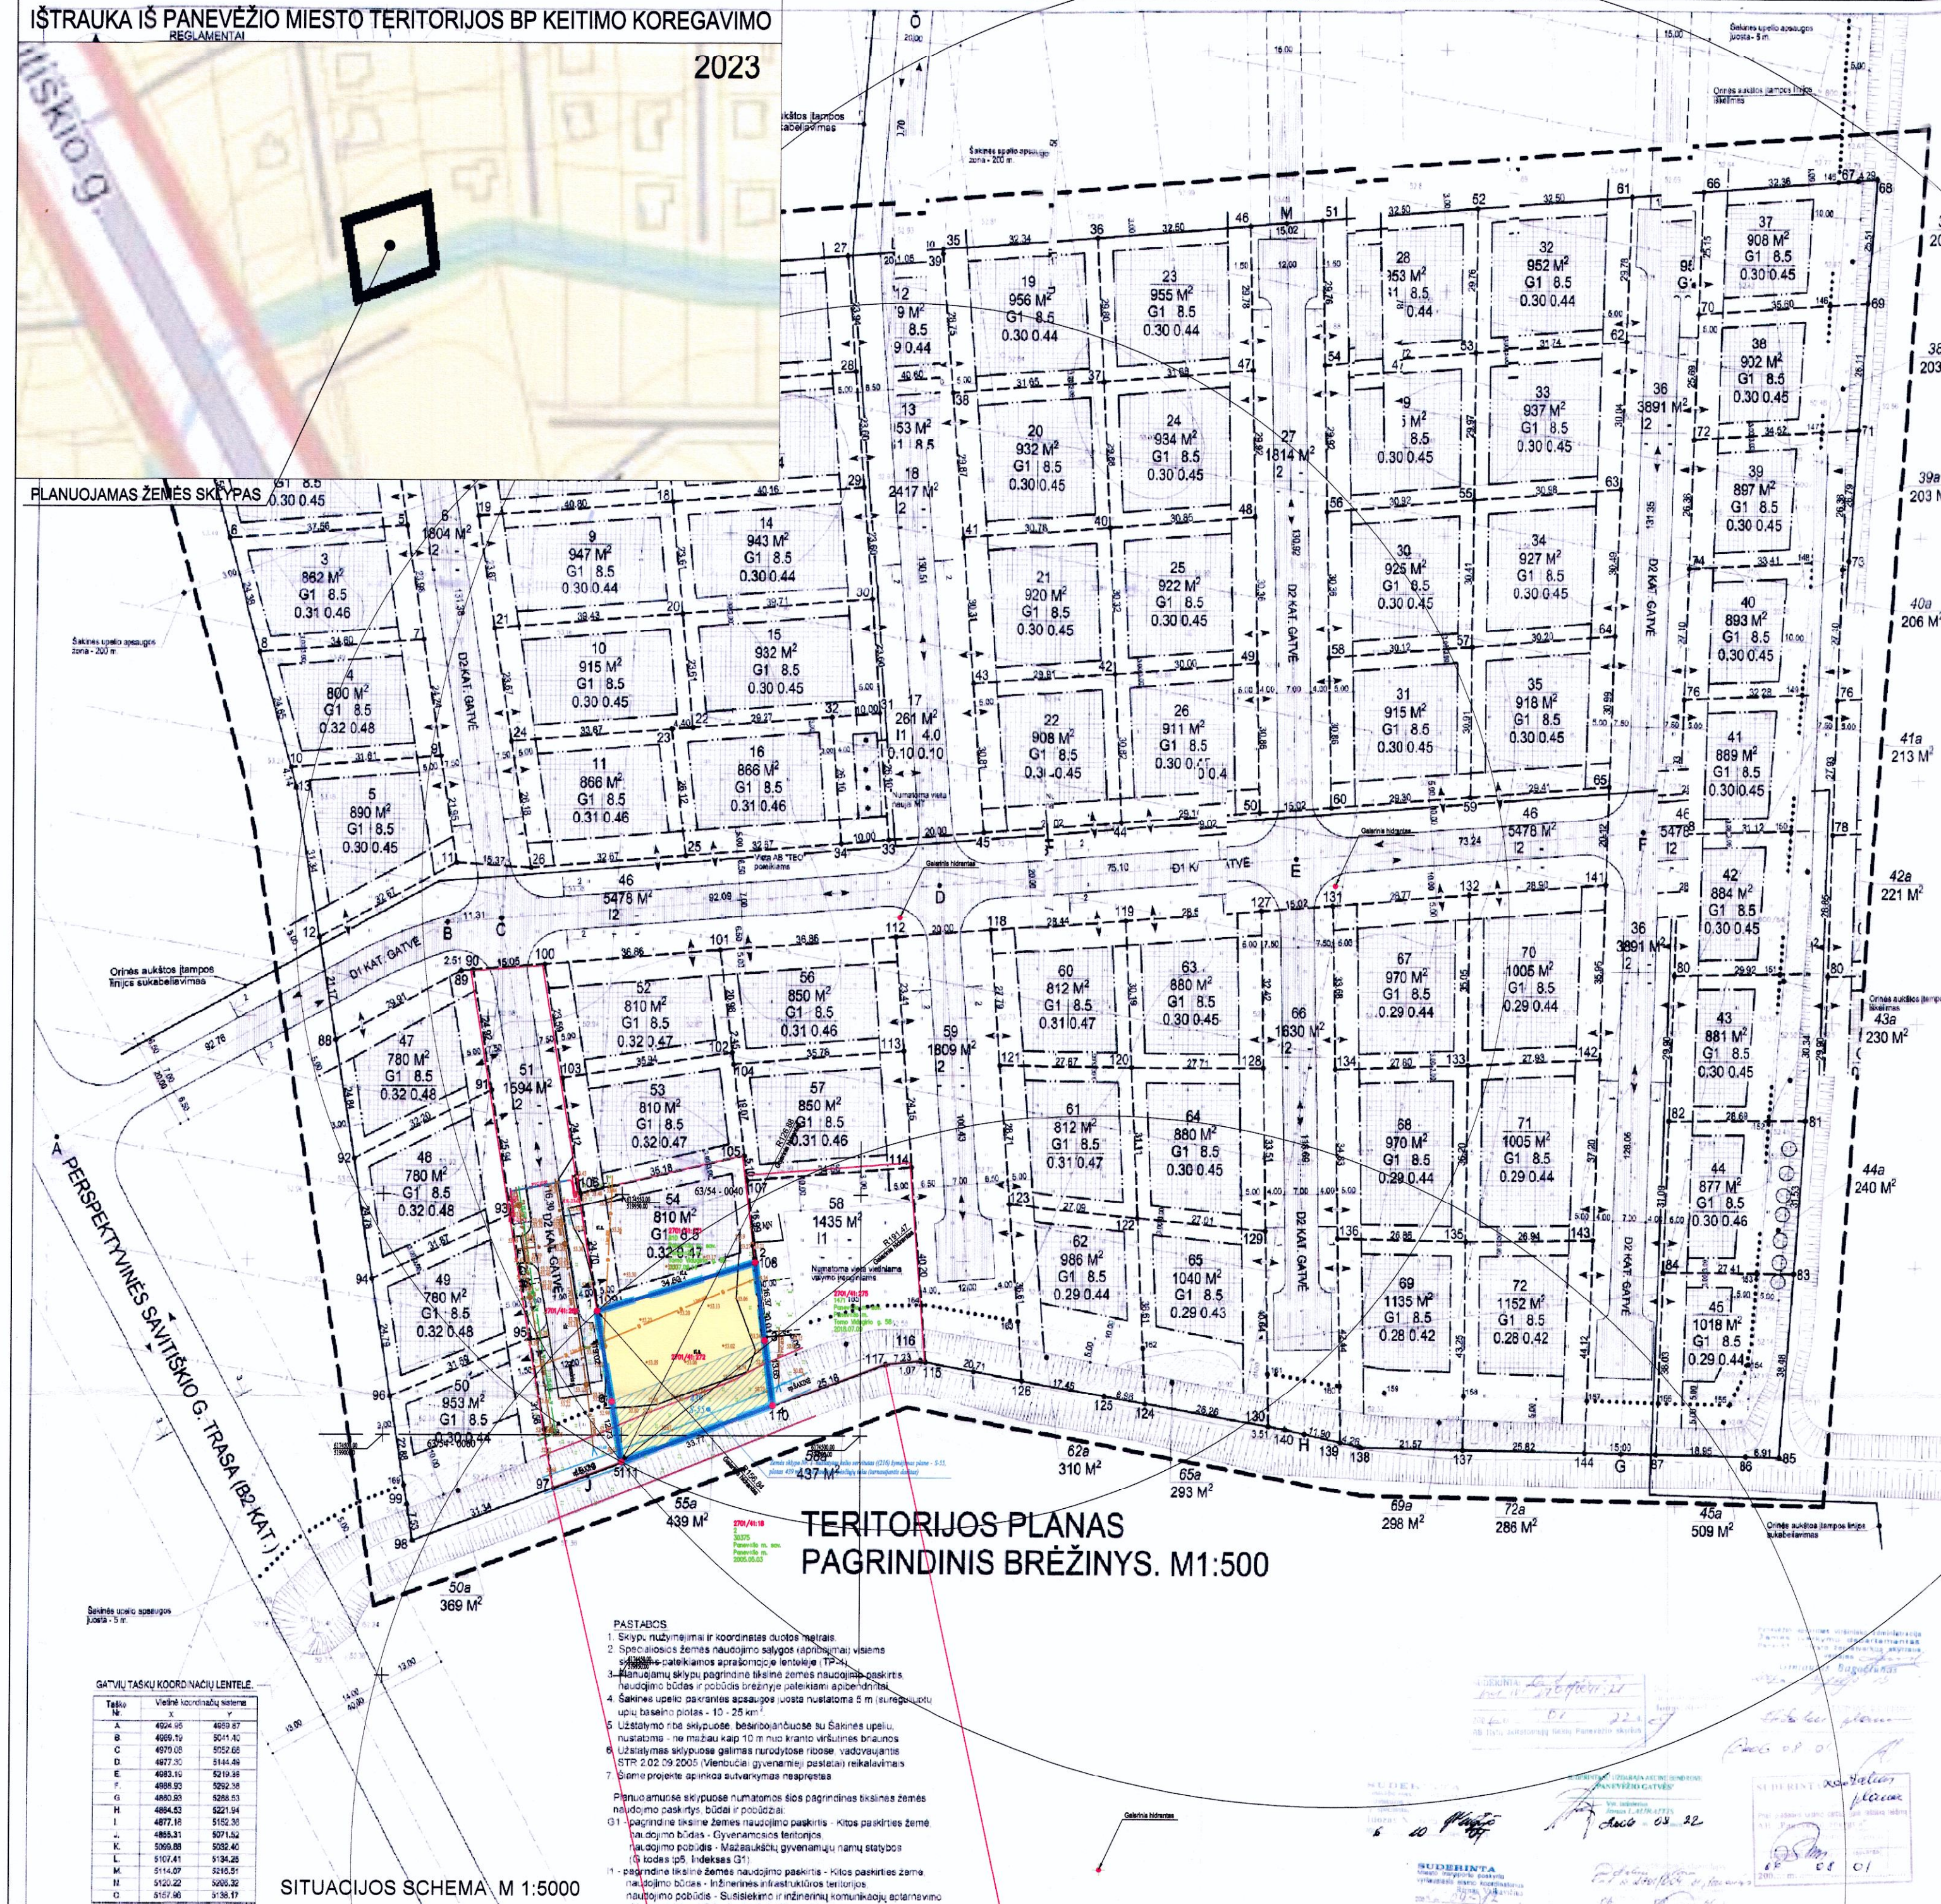

PAGRINDINIS BRĖŽINYS M 1:500

SUTARTINIŲ ŽENKLŲ LENTELĖ	
SIMBOLIS	REGLAMENTAS
	NAGRINĖJAMOS TERITORIJOS RIBA
	REGISTRUOTO ŽEMĖS SKLYPO RIBOS (tutampa ar DP - galiojimo riba)
	KAIMYNIŲ ŽEMĖS SKLYPO RIBOS
	STATYBOS LINIJA
	STATYBOS RIBA
GV	Konkrečios teritorijos naudojimo tipas NAUD. TIP: viešųjų ir privačiųjų gyvenamųjų pastatų teritorija (Eo kodas - GV)
KT	Žemės paskirties PAGR. PASK: kitos paskirties žemė (Eo kodas - KT)
G1	Naudojimo būdas NAUD. BUD: viešųjų ir privačiųjų gyvenamųjų pastatų teritorijos (Eo kodas - G1)
	ESAMOS UŽSTATYMAS
	SUPLANUOTA STATYBOS ZONA
	KOREGUOJAMA (DIDINAMA) STATYBOS ZONA
	SUSISIEKIMO IR INŽINERINIŲ TINKLŲ KORIDORIŲ RIBOS
	VAŽIAVIMAS - IŠVAŽIAVIMAS
	ŽEMĖS SKLYPO NUMERIS/PLOTAS, m²
	KITOS (KAIMYNIŲ) VALDOS
1/1037	
T	
1 2	
3 4	
5 6	

KOORDINATŲ LENTELĖ							
