
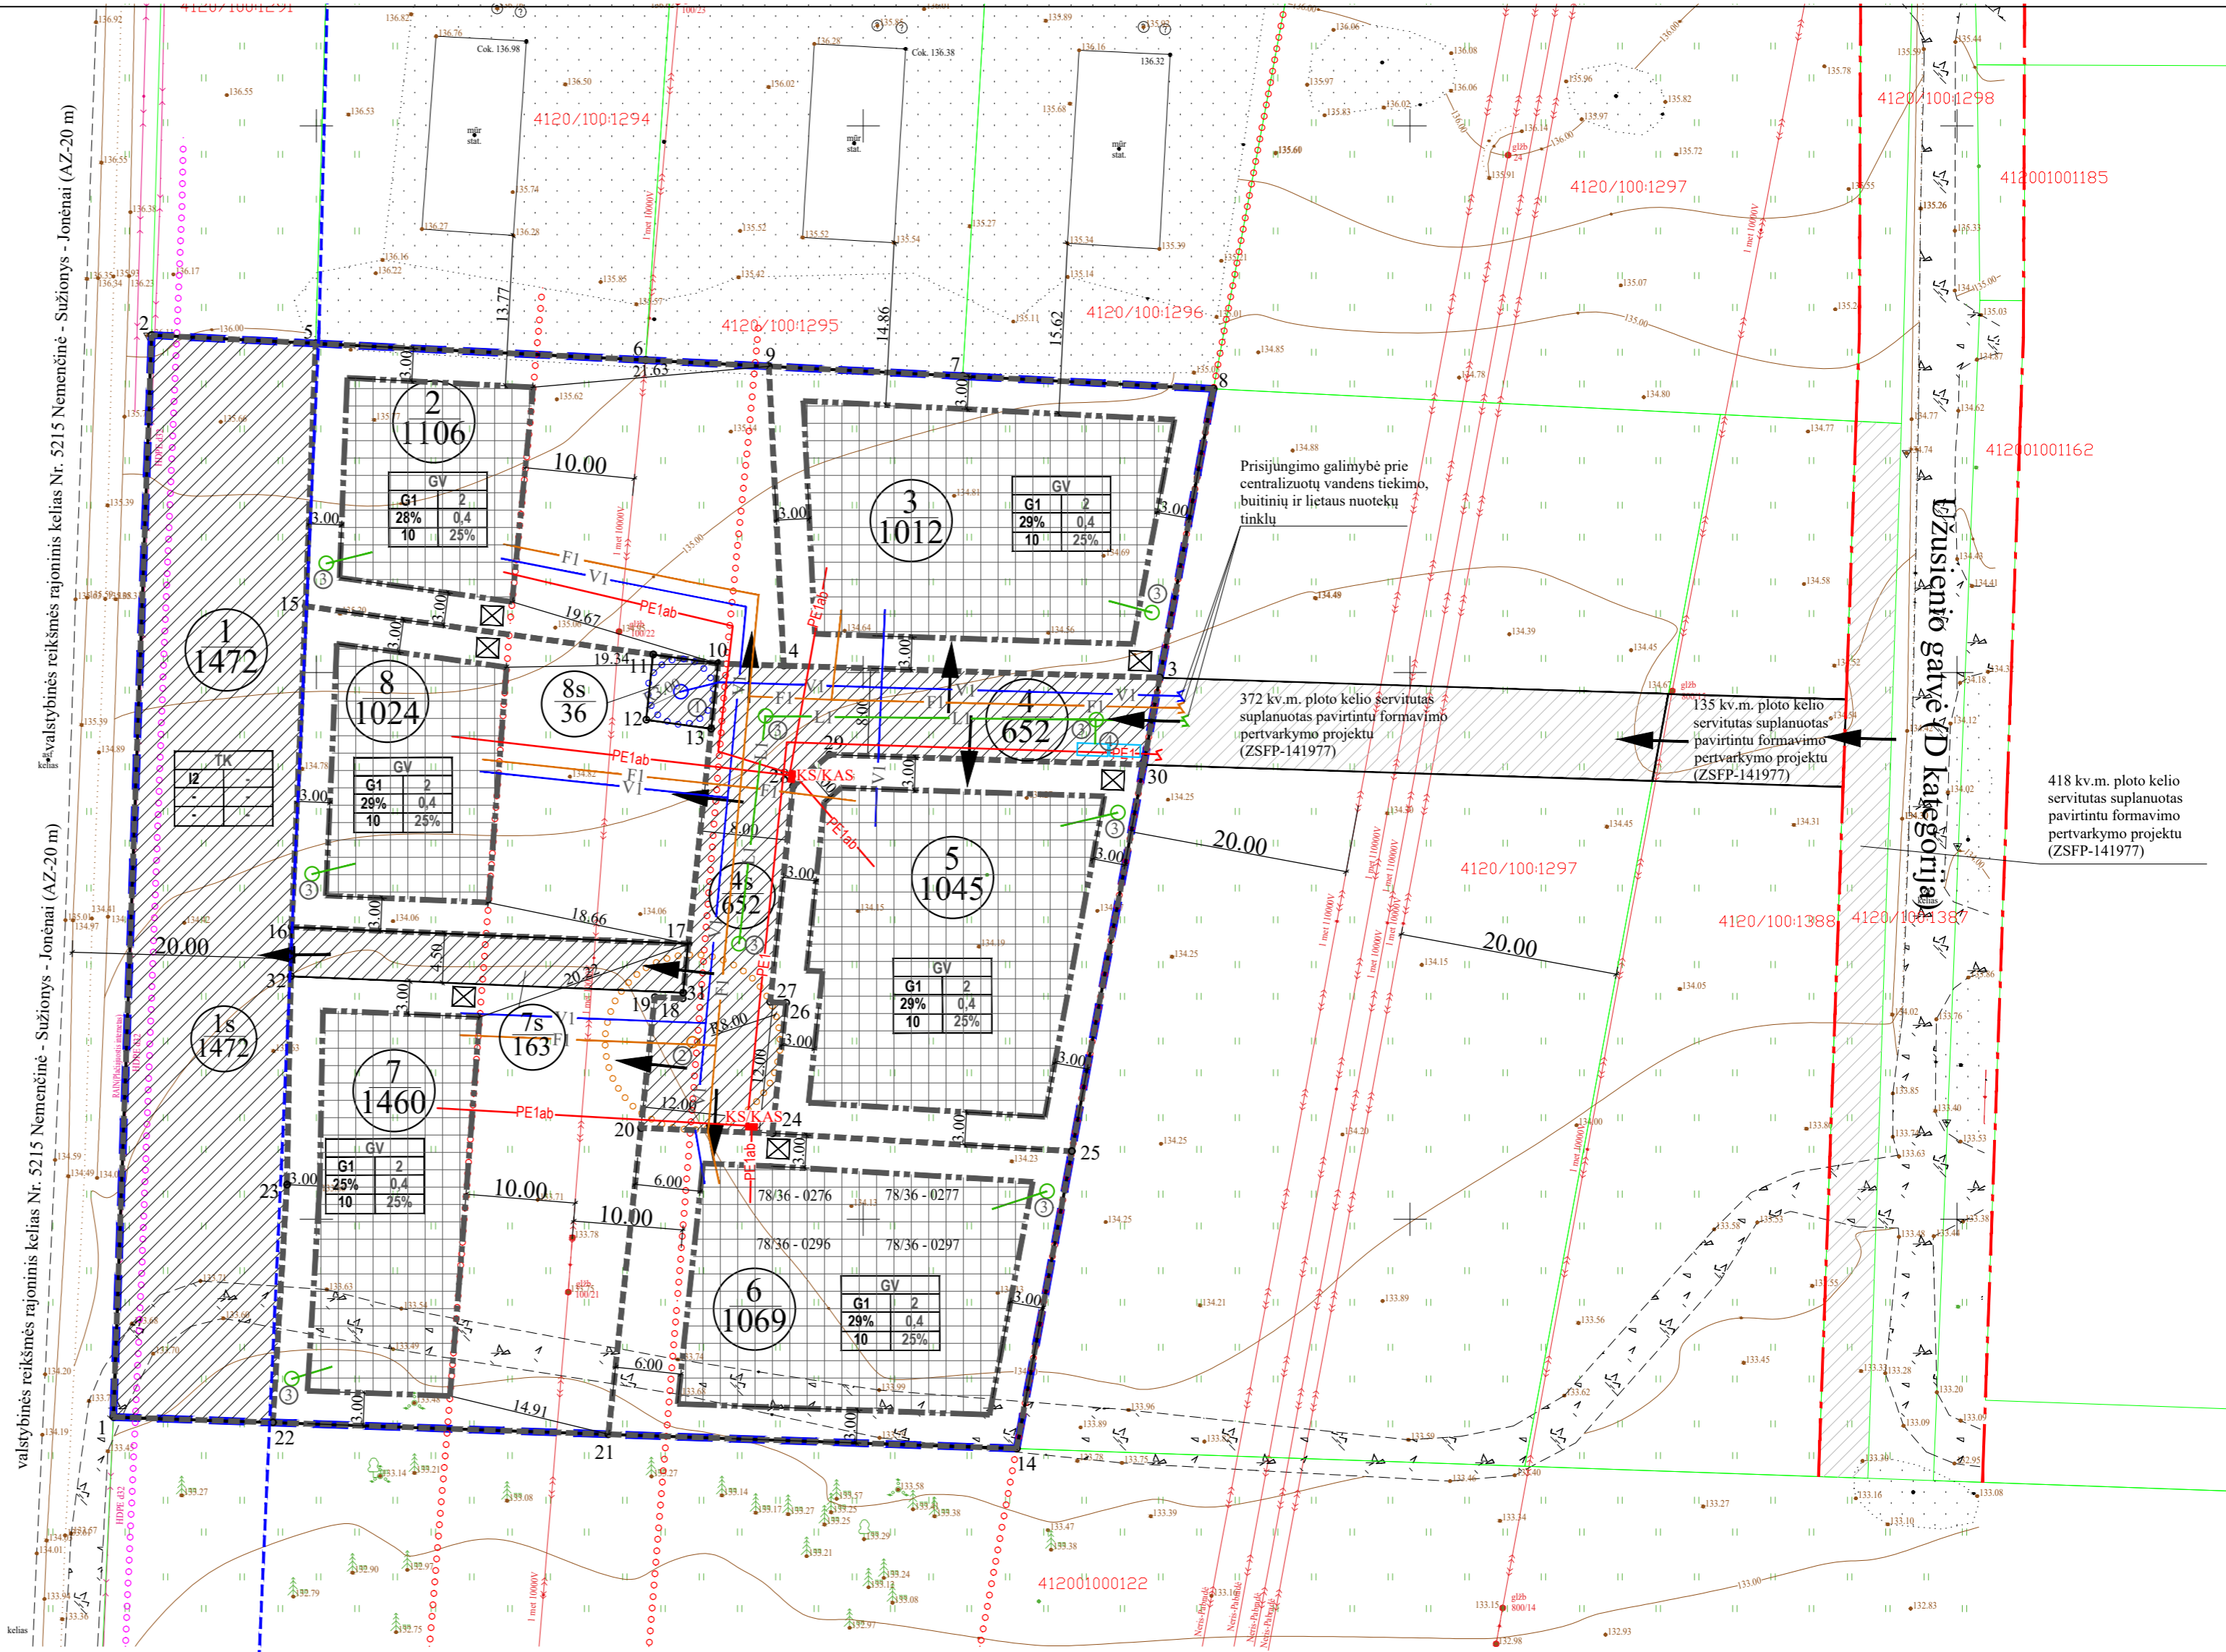


Eksplikacija	
Nr.	Pastato, įrenginio pavadinimas
1	Statomi pastatai gretimuose sklypuose
2	Projektuojamas vandens gręžinys
3	Projektuojami grupiniai buitinių nuotekų valymo įrenginiai
4	Projektuojamas lietaus infiltracinis šulinys
5	Projektuojamas priešgaisrinis rezervuaras
Sutartinių ženklų lentelė	
	Detaliojo plano galiojimo riba
	Esamo sklypo riba
	Gretimų sklypų ribos
	Naujai projektuojamų sklypų ribos
	Gatvės raudonoji linija
	Planuojamas servitutas
	Anškiau suplanuotas servitutas gretimame sklype
	Įvažiavimas - išvažiavimas, eismo kryptis
	Statybos riba
	Teritorija, kurioje galima statyba- statybos zona
	Kelio apsaugos zona
	Vandens gręžinio apsaugos zona
	Grupinių buit. nuotekų valymo įreng.apsaugos zona
	10kV elektros tinklų apsaugos zona
	Ryšių tinklų apsaugos zona
	Atliekų rūšiavimo ir surinkimo aikštelė
	Esami ryšių tinklai
	Esami elektros tinklai
	Esami medžiai gretimuose sklypuose
	Projektuojami vandentiekio tinklai
	Projektuojami nuotekų tinklai
	Projektuojami nuotekų tinklai
	Projektuojami abonentiniai elektros tinklai
	Projektuojami elektros tinklai
Teritorijos paskirtis ir naudojimo būdas	
	Kita paskirtis
	G1 - Vienbučių ir dvibučių gyvenamųjų pastatų teritorijos
	Kita paskirtis
	P2 - Susisiekimo ir inžinerinių tinklų koridorių teritorijos
Reglamentų sutartinis žymėjimas	
0	0. Teritorijos naudojimo tipas
1	1. Teritorijos naudojimo būdas
2	2. Leistinas pastatų aukštų skaičius
3	3. Užstatymo tankis procentais
4	4. Užstatymo intensyvumas
5	5. Leistinas pastatų aukštis, m
6	6. Priklausomųjų želdynų norma procentais
Sklypo numerio ir ploto žymėjimas	
m	m - sklypo numeris
n	n - sklypo plotas (kv. m.)

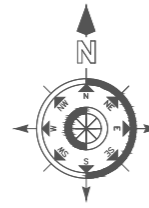

valstybinės reikšmės rajoninis keltas Nr. 5215 Nemenčinė - Sužionys - Jonėnai (AZ-20 m)

593900
56081450

Integracijos į TIIIS sistemų numeris: TIIIS1-...20251210-085575...
 Topografinį nuotraukos b?seną galite pasitikrinti adresu: <https://www.planuojotatau.lt/it/maps>
 Sklypo rib? šaltinis Registr? centras, V?

Užsienio g., Piliakalnis, Nemenčinės sen., Vilniaus r. sav.	
Mastelis	Tikslumas, m
1:500	Horizontalus
Kv. paž. Nr.	Vardas, pavard?
1GKV-493	Ž. Daugirdas
1GKV-491	A. Liepinienė
Parašas	Data
	2025 12 05
lap? sk.	1/1
0.10	Vertikalus
0.09	
Koordinatų sistema LKS-94 Aukšči? sistema LAS07 Geoido modelis LIT20G	
UAB "VILNIAUS GEODEZIJA", ?m. k. 303274251 Vilkip?d?is g. 8, Vilnius, +370 618 80921 info@vilniausgeodezija.lt	

Atest. Nr.	UAB "MEIRISTA" Paneris g. 64, Vilnius, Mobil. 069947231			ŽEMĖS SKLYPO (KADASTRO NR. 4120/0100:1386), ESANČIO VILNIAUS R. SAV., NEMENČINĖS SEN., PUČKALAUKIO K., DETALUSIS PLANAS	Laida
TPV0047	PV	G. Meidutė		2026-04	0
19253	PDV	G. Meidutė		2026-04	
35870	E PDV	N. Griucuk			
Etapas	Planavimo iniciatorius:			TPD Nr.: K-VI-41-25-1116	Lapas
DP	Fizinis asmuo			492-DPK-2025	Lapų
					1