SITUACIJOS PLANAS

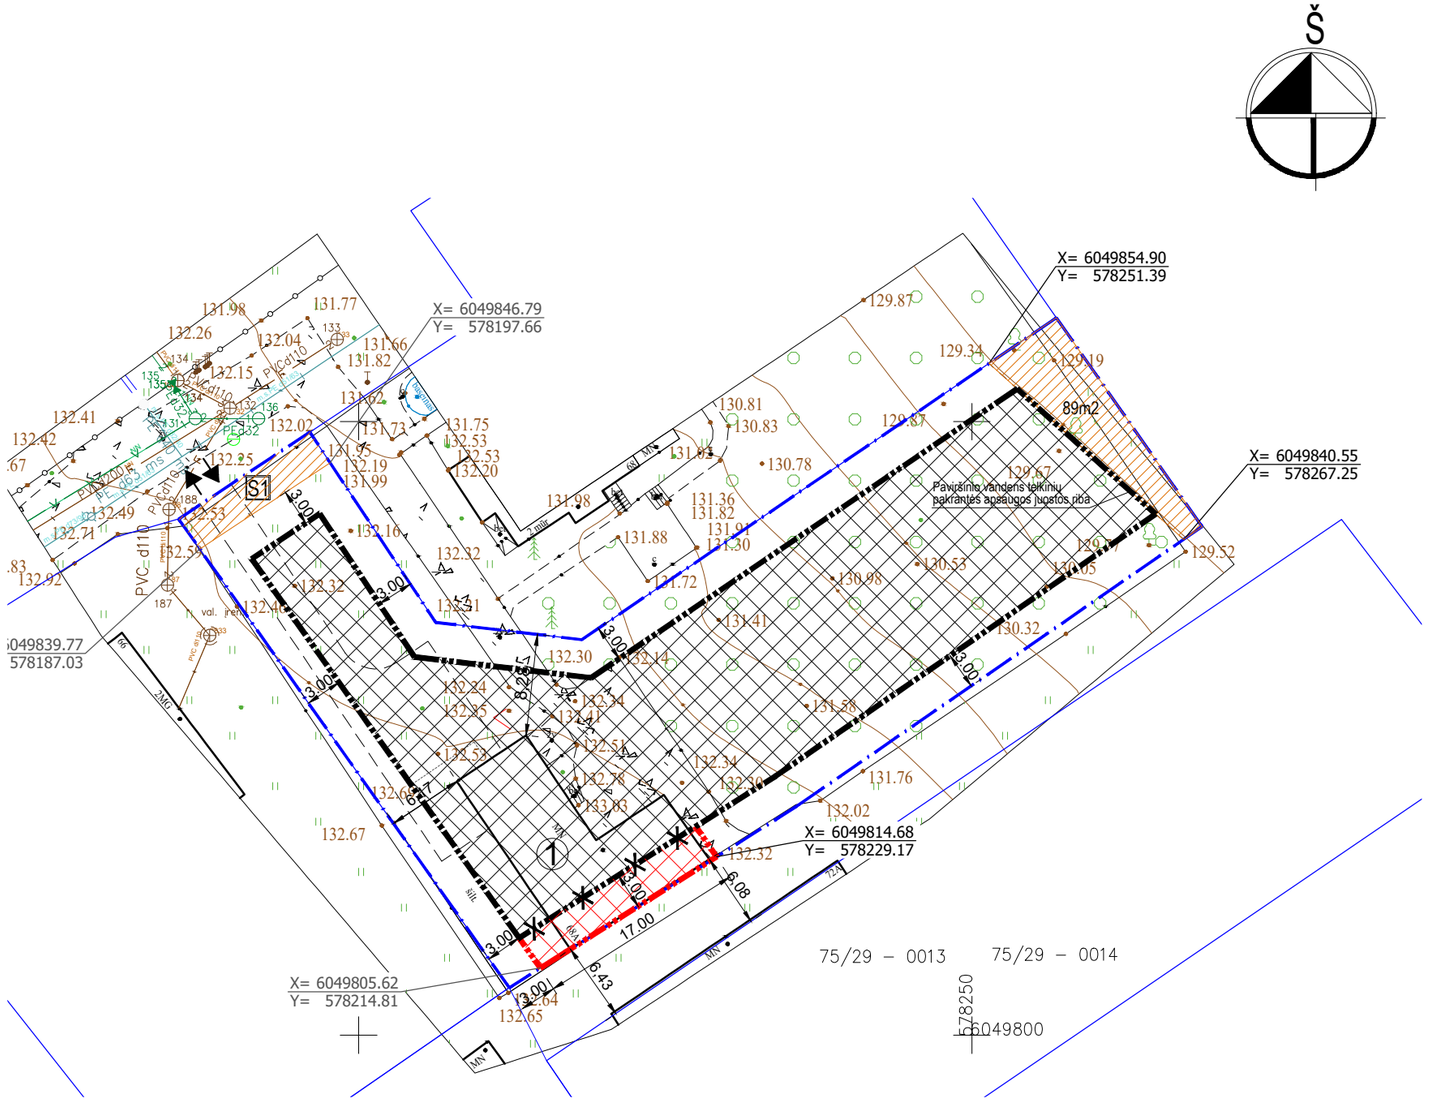

ŽYMĖJIMAS:

①	ESAMAS ŪKINIS PASTATAS (PASTATO REKONSRTRAVIMAS)
S1	KELIO IR INŽINERINIŲ TINKLŲ SERVITUTAS
	PROJEKTUOJAMAS ĮVAŽIAVIMAS Į SKLYPĄ

SUTARTINIAI ŽYMĖJIMAI:

	SKLYPO RIBA
	GRETIMŲ SKLYPŲ RIBOS
	BENDRUOJU PLANU NUSTATYTA STATYBOS RIBA
	BENDRUOJU PLANU NUSTATYTA STATYBOS ZONA
	NAUJAI NUSTATOMA (DIDINAMA) STATYBOS RIBA
	DIDINAMA UŽSTATYTI LEIDŽIAMA ZONA
	NAIKINAMA STATYBOS RIBA

Geoido modelis: LIT20G
Aukščių sistema: LAS07
Koordinačių sistema: LKS–94

Pareigos	V.Pavardė	Parašas
Direktorius	D.Vaičiulis	
Kv. paž. nr. 1GKV–471		
Vykdytojas	A.Czurlanis	
Suteiktas unikalus prašymo Nr.	TIIIS1–20240227–010673	
Plano tipas:	Pilnas turinys	
Tikslumas, cm	Horizontalus: : 4, Vertikalus: : 6	

UAB "GEOLIMBAS"
P. Lukšio g. 1, Vilnius, +37060041708
info@geolimbas.lt www.geolimbas.lt

Vilniaus r. sav., Pagirių sen., Pagiriai, Pagirių g.
topografinis planas M 1:500

Mastelis	Lapų sk.	Lapo Nr.	Data
1:500	1	1	2024 02 23

LAIDA	DATA	LAIDOS STATUSAS, KEITIMŲ PRIEŽASTIS (JEI TAIKOMA)		
KVAL. PATV. DOK. NR.	PROJEKTUOTOJAS žILA architektūra MB "ŽILA architektūra", Kairėnės sodų 2-oji 26 Vilnius, tel.869988459, el.p.: linas.zickis@gmail.com			
A1617	PV	Linas Žičkis		2024-11
A1617	Archit.	Linas Žičkis		2024-11
ETAPAS	STATYTOJAS IR (ARBA) UŽSAKOVAS			
TPD	L.Ž			

STATINIO PROJEKTO PAVADINIMAS:
„U" žemės naudojimo funkcinės zonos Avižienių, Juodšilių, Neméžio, Pagirių, Riešės, Rudaminos ir Zujūnų seniūnijose bendrojo plano koregavimas pagal Teritorijų planavimo įstatymo 28 str. 9 d., žemės sklype (kad. Nr. 4167/0200:0747), esančiame Vilniaus r. sav., Pagirių sen., Pagirių k., Pagirių g. 68A.

BRĖŽINIO PAVADINIMAS:
STATINIŲ STATYBOS ZONOS IR RIBOS KOREGAVIMO BRĖŽINYS M 1:500

LAIDA	LAPAS	LAPŲ
0	1	1

STATINYS: NEYPATINGAS
DOKUMENTO ŽYMUO