

VISUOMENĖS INFORMAVIMAS APIE PARENGTĄ TERITORIJŲ PLANAVIMO DOKUMENTĄ

Informuojame apie rengiamą „TERITORIJOS GAILIŪNŲ K. IR PALIULIŠKIŲ K., MICKŪNŲ SEN., VILNIAUS R. SAV. DETALIOJO PLANO KOREGAVIMAS SKLYPE KAD. NR.: 4152/0200:775, UOKSO G. 28“, techninio darbo projekto rengimo metu, supaprastinta tvarka pagal LR teritorijų planavimo įstatymo 28 str. 9 d.

Planuojama teritorija: supaprastinta tvarka koreguojami sklypo Vilniaus r. sav., Mickūnų sen., Gailiūnų k., Uokso g. 28 (kadastro Nr.: 4152/0200:775 Mickūnų k.v.) sprendiniai.

Planavimo pagrindas: Vilniaus rajono savivaldybės mero pavaduotojo 2014 m. kovo 28 d. įsakymas Nr. T3-112 „Dėl žemės ūkio paskirties žemės sklypų (Kad. nr. 4152/0200:571, Kad. nr. 4152/0200:574, Kad. nr. 4152/0200:28, Kad. nr. 4152/0200:43, Kad. nr. 4152/0200:609, Kad. nr. 4152/0200:610, Kad. nr. 4152/0200:611, Kad. nr. 4152/0200:612, Kad. nr. 4152/0200:613, Kad. nr. 4152/0200:572), esančių Vilniaus r. sav., Mickūnų sen., Paliuliškių k., ir žemės ūkio paskirties žemės sklypų (Kad. nr. 4152/0200:566, Kad. nr. 4152/0200:587, Kad. nr. 4152/0200:586, Kad. nr. 4152/0200:568, Kad. nr. 4152/0200:588, Kad. nr. 4152/0200:567, Kad. nr. 4152/0200:569, Kad. nr. 4152/0200:24), esančių Vilniaus r. sav., Mickūnų sen., Gailiūnų k., detaliojo plano tvirtinimo“

Planavimo tikslas: vadovaujantis LR Teritorijų planavimo įstatymo 28 str. 9 d., statybos zonos ir statybos ribos koregavimas, sklype Vilniaus r. sav., Mickūnų sen., Gailiūnų k., Uokso g. 28. Kiti detaliojo plano nustatyti teritorijos naudojimo reglamentai nekeičiami.

Detaliojo plano viešinimo procedūros vykdomos supaprastinta tvarka.

Planavimo organizatorius: Vilniaus rajono savivaldybės administracijos direktorius, Rinktinės g. 50, LT-09318 Vilnius, tel. (0 5) 275 1990, el. p. vrsta@vrsta.lt


Detaliojo plano iniciatorius: fizinis asmuo

Projekto rengėjas: UAB „Architektų gildija“, S. Moniuškos g. 10-7, Vilnius, archgildija@gmail.com, +370 684 30306, <https://www.architektugildija.lt/>
Projekto vadovas – Rokas Mazuronis atestato Nr. A 1732.

Detaliojo plano sprendinių viešoji ekspozicija vyks nuo 2026-04-07 iki 2026-04-14 .

Susipažinti su parengtu teritorijų planavimo dokumentu galima: nuo 2026-04-07 iki 2026-04-14 Topografijos, inžinerinės infrastruktūros, teritorijų planavimo ir statybos elektroninių vartų informacinėje sistemoje (TPS „Vartai“) adresu www.planuojustatau.lt. Nuo 2026-04-07 iki 2026-04-14 Mickūnų seniūnijoje skelbimų lentoje, adresu Mickūnų g. 3, Mickūnų mstl., LT-13115 Vilniaus r. ir informaciniame stende prie planuojamos teritorijos ribų.

Informacija, iki kada, kam ir koku būdu visuomenės atstovai gali teikti pasiūlymus: raštu planavimo organizatoriui ar rengėjui aukščiau nurodytais adresais iki detaliojo plano korektūros viešinimo pabaigos.

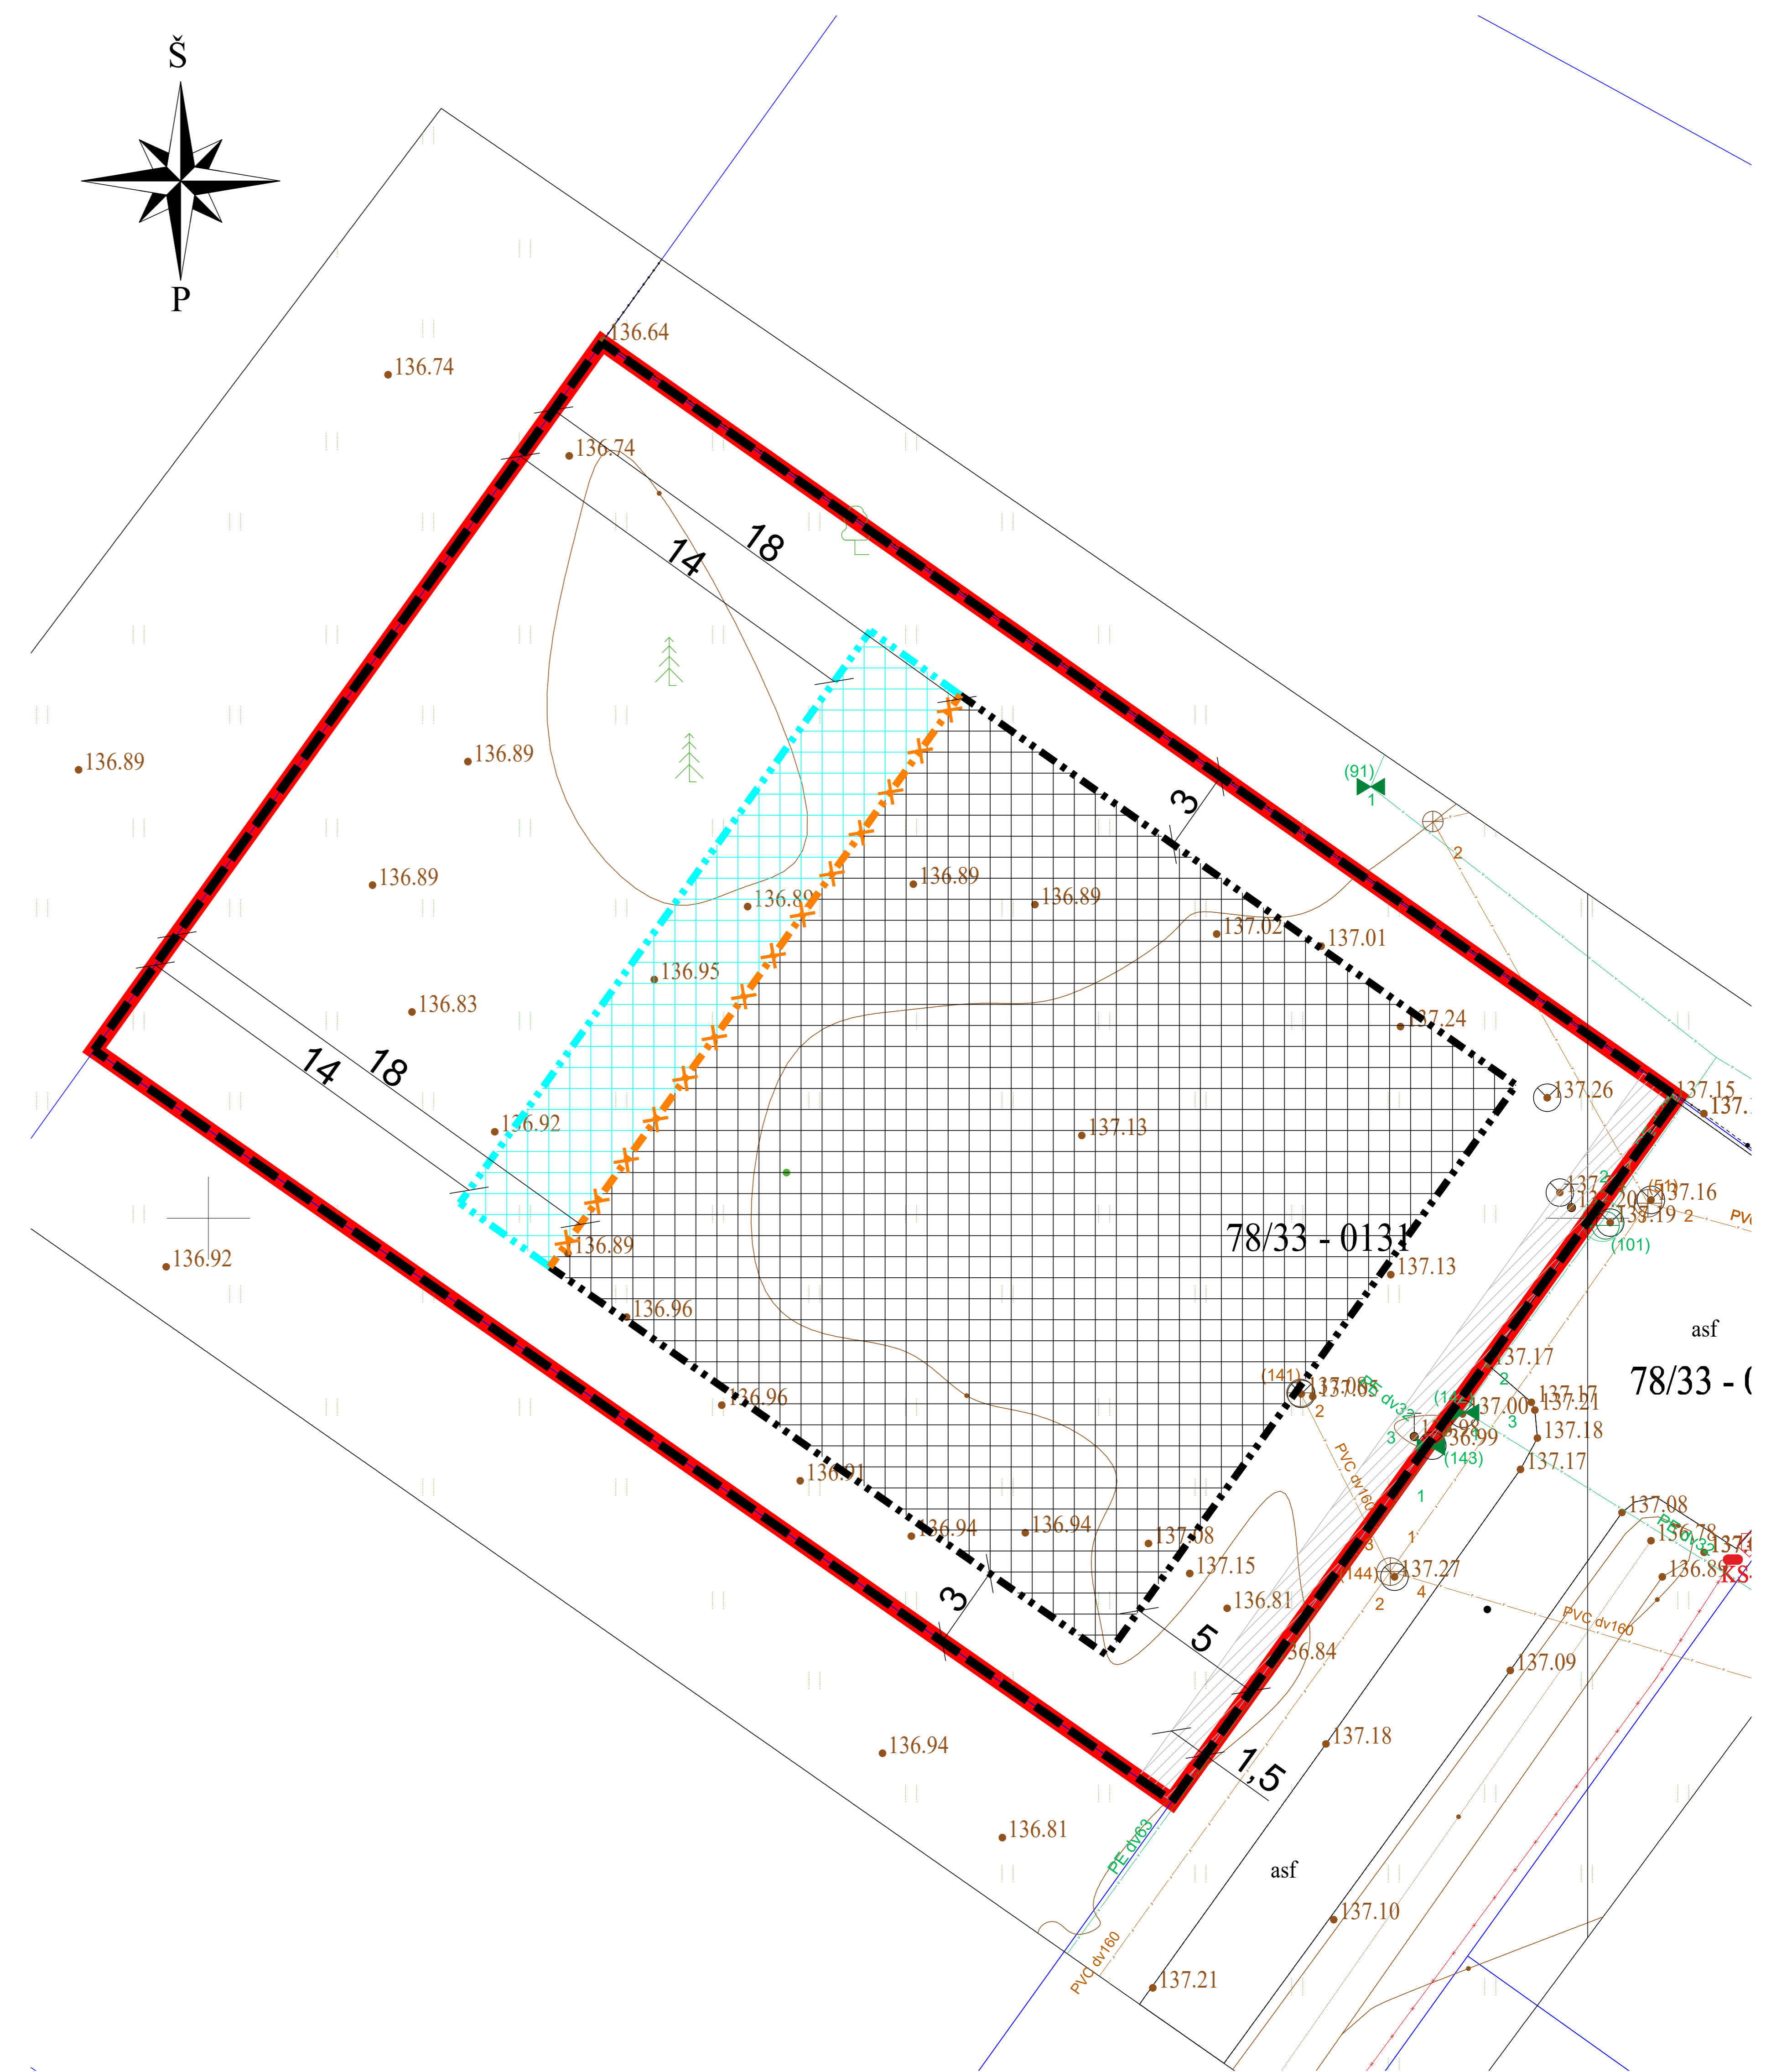

SUTARTINIAI ŽENKLAI:

----- Planuojamos teritorijos riba

----- Esama statybos riba

Esama statybos zona

Sklypo riba

Naikinama statybos riba

Naujai numatoma statybos riba

Naujai numatoma statybos zona

Kaimyninių sklypų ribos