PLANUOJAMA TERITORIJA

T - teritorijos (ga dalies) Nr.
1000 - teritorijos (ga dalies) plotas, m²

T	
1/1000	
1	2
3	4
5	6

1. Teritorijos naudojimo tipas
2. Vienbučių ir dvibučių gyvenamųjų pastatų plotas
3. Žemės naudojimo būdas (kodas)
4. Leistinas pastato aukštis (metrais)
5. Leistinas žemės sklypo užstatymo tankis
6. Leistinas žemės sklypo užstatymo intensyvumas
7. Užstatymo tipas
8. Priklausomybę žeidžiny ir žeidžiny teritorijy dalys, %

TERITORIJOS NAUDOJIMO TIPAS :

GV	VIENBUČIŲ IR DVIBUČIŲ GYVENAMŲJŲ PASTATŲ TERITORIJA

TERITORIJOS NAUDOJIMO BŪDAS :

G1	VIENBUČIŲ IR DVIBUČIŲ GYVENAMŲJŲ PASTATŲ TERITORIJOS
BZ	BENDRO NAUDOJIMO TERITORIJOS
I2	SUSISIEKIMO IR INŽINERINIŲ TINKLŲ KORIDORIŲ TERITORIJOS

SUTARTINAI ŽENKLAI, REGLAMENTAI, EKSPLIKACIJA

- DETALIOJO PLANO RIBŲMO RIBA
- KAIMYNINIŲ SKLYPŲ RIBOS
- ESAMIO SKLYPO RIBOS
- GATVĖS RAUDONOSIOS LINIJOS
- LIETUVOS RESPUBLIKOS SPECIALIŲJŲ ŽEMĖS NAUDOJIMO SĄLYGŲ (ESTINĖ NURODYTI TERITORIJŲ) KUROSE TAIKOMOS SPECIALIOSIOS ŽEMĖS NAUDOJIMO SĄLYGOS RIBA
- ŠVAŽIAVIMAS I ŠVAŽIAVIMAS
- STATYBOS RIBA
- STATYBOS ZONA
- MAKSIMALIOS SKLYPŲ RIBOS
- PLANUOJAMŲ SERVITUTŲ ZONA
- ESAMŲ SERVITUTŲ ZONA
- PLANUOJAMI VANDENTIEKIO TINKLAI
- PLANUOJAMI NUOTEKŲ TINKLAI
- PLANUOJAMAS ELEKTROS KABELIS
- ESAMAS ELEKTROS KABELIS
- PLANUOJAMI PAVIRŠINŲ NUOTEKŲ SURINKIMO TINKLAI
- SIŽOLIMA VIETA VANDENŲ GRĖŽINIA
- SIŽOLIMA VIETA GRUPINIAMS NUOTEKŲ VALYMO ĮRENGINIAMS (RBN)
- SIŽOLIMA VIETA INDIVIDUALIEMS NUOTEKŲ VALYMO ĮRENGINIAMS
- BUIŲSĖLIŲ KONTEINERIAI

PASTABOS:

1. Detaliojo plano tikslas – Detalizuoti Bendrajame plane nustatytus teritorijų naudojimo privalomuosius reikalavimus, nustatyti teritorijų naudojimo reglamentus vadovaujantis Bendrojo plano sprendiniais (pagal Kraštovaizdžio tvarkymo zonos U1 reglamentus), numatant pakeisti žemės sklypų (kad. Nr.4162/0200:1713 ir kad. Nr. 4162/0200:1714), esančių Vilniaus r. sav., Nemėžio sen., Pakalniškių k., žemės ūkio paskirtį į kitos paskirties žemės - vienbučių ir dvibučių gyvenamųjų pastatų teritorijos, pakeisti ribas ir plotą (sujungti ir padalyti).
2. Rengiant statinių techninius projektus užtikrinti "Gaisrinės saugos pagrindinius reikalavimus" (Priešgaisrinės apsaugos ir gelbėjimo departamento prie VRM direktoriaus 2010-12-07, įsakymas Nr.1-338); vadovautis "Lauko gaisrinio vandentiekio tinklų ir statinių projektavimo ir įrengimo taisyklėmis" (Priešgaisrinės apsaugos ir gelbėjimo departamento prie VRM direktoriaus 2007-02-22, įsakymas Nr.1-66).
3. Minimalus leistinas atstumas tarp I ugniai atsparumo laipsnio pastatų yra 6 m.
4. Reikalavimai statinių statybai iki 3 m atstumu nuo sklypo ribos nustatyti STR 1.05.01:2017 "Statybą leidžiantys dokumentai. Statybos užbaigimas. Statybos sustabdymas. Savavališkos statybos padarinių šalinimas. Statybos pagal neteisėtai išduotą statybą leidžiantys dokumentą padarinių šalinimas" 7 priedo 4 punkte.
5. Normatyvinis automobilių stovėjimo skaičius numatomas sklypo ribose vadovaujantis STR 2.06.04:2014 "Gatvės ir vietinės reikšmės keliai. Bendrieji reikalavimai" reikalavimais ir tikslinamas techninio projekto stadijoje.
6. Trečiųjų šalių interesai nepažeisti.
7. Detaliųjų planų suplanuoti servitutai S1.1 (plotas 125m²), S1.2 (plotas 61m²), S2 (plotas 190m²) - naikintini.
8. Neapriboti, išlaikyti ir pritūrėti pravažiavimus servitutinius keliais.
9. Vietiniai inžineriniai tinklai (geriamo vandens ir buitinių nuotekų valymo) gali būti įrengiami tik laikinam naudojimui. Nuotiesus centralizuotus tinklus jungtis prie jų.
10. Numatytus inžinerinės infrastruktūros sprendinius įrengti savo lėšomis.
11. Įvažiavimą ir išvažiavimą I kiekvieną naujai formuojamą sklypą numatyti iš gatvės tik vieną, įsirengiant jį (pagal techninius reikalavimus bei įvertinus esamą bei planuojamą eismo dalyvių sudėtį ir intensyvumą) savo lėšomis (pagal statybos rekomendacijos R-36-01 "Automobilių kelių sankryžos).
12. Žemės sklypo savininkas privalo vadovautis Civilinio kodekso IV knygos VII skyriaus nuostatomis esamiems ir projektuojamiems servitutams.

KOORDINAČIŲ SISTEMA LKS-94		
Taško Nr.	Koda X	Y
1	6058570.31	589662.69
2	6058499.29	589763.95
3	6058538.99	589761.59
4	6058538.15	589771.79
5	6058571.72	589823.53
6	6058572.56	589823.53
7	6058572.56	589887.58
8	6058526.31	589941.43
9	6058521.68	589958.42
10	6058475.56	589944.85
11	6058471.77	589943.83
12	6058442.23	589933.23
13	6058440.60	589932.65
14	6058390.90	589919.35
15	6058364.57	589936.37
16	6058360.86	589948.39
17	6058376.64	589961.65
18	6058376.64	589961.65
19	6058364.81	590024.55
20	6058348.00	590051.99
21	6058339.38	590079.36
22	6058331.67	590103.84
23	6058329.87	590109.53
24	6058248.83	590388.21
25	6058247.79	590391.74
26	6058232.19	590442.34
27	6058231.70	590460.08
28	6058233.66	590461.66
29	6058234.92	590603.07
30	6058234.92	590603.07
31	6058234.92	590724.15
32	6058294.14	590854.98
33	6058315.88	590902.03
34	6058415.58	590543.43
35	6058415.58	590543.43
36	6058472.09	590806.74
37	6058472.09	590806.74
38	6058486.23	590875.49
39	6058493.34	589972.96
40	6058514.01	589916.07
41	6058407.53	589673.44
42	6058407.53	589673.44
43	6058397.54	589696.55
44	6058387.18	589711.94
45	6058373.89	589725.31
46	6058362.47	589749.03
47	6058362.24	589749.56
48	6058353.80	589768.72
49	6058353.80	589768.72
50	6058340.45	589803.19
51	6058332.78	589828.50
52	6058329.90	589840.56
53	6058326.08	589863.90
54	6058324.44	589882.24
55	6058322.44	589882.24
56	6058314.53	589919.49
57	6058313.55	589919.43
58	6058308.17	589933.33
59	6058305.92	589940.60
60	6058305.44	589941.85
61	6058304.90	589943.26
62	6058290.53	589968.91
63	6058292.63	589976.13
64	6058293.20	589995.99
65	6058283.37	589999.75
66	6058284.76	590008.51
67	6058284.76	590049.93
68	6058284.69	590083.94
69	6058291.37	590091.07
70	6058290.43	590116.30
71	6058290.45	590188.85
72	6058367.63	589961.44
73	6058367.63	589961.44
74	6058349.08	589925.25
75	6058361.38	589893.14
76	6058374.54	589841.59
77	6058398.16	589864.54
78	6058414.31	589847.43
79	6058424.51	589813.43
80	6058390.37	589802.72
81	6058404.21	589782.86
82	6058407.62	589773.99
83	6058466.61	589740.42
84	6058485.63	589736.95
85	6058484.23	589737.21
86	6058475.23	589780.45
87	6058424.11	589814.86
88	6058404.37	589826.56
89	6058404.34	589860.59
90	6058404.34	589860.59
91	6058422.38	589881.57
92	6058444.28	589893.90
93	6058434.39	589926.69
94	6058391.76	589914.24
95	6058445.91	589930.35
96	6058488.47	589942.47
97	6058488.47	589942.47
98	6058459.79	589897.39
99	6058465.85	589863.97
100	6058507.06	589876.39
101	6058516.59	589841.91
102	6058516.59	589841.91
103	6058486.50	589758.53
104	6058526.27	589837.22
105	6058547.14	589790.29
106	6058419.90	589649.23
107	6058413.86	589647.23
108	6058524.05	589949.73
109	6058511.68	589945.25
110	6058511.68	589945.25
111	6058400.29	589774.01
112	6058388.83	589770.43
113	6058381.28	589763.34
114	6058381.11	589763.70
115	6058325.17	589868.76
116	6058325.17	589868.76
117	6058327.27	589873.19
118	6058363.26	589877.17
119	6058363.31	589879.05
120	6058367.50	589885.03
121	6058367.50	589885.03
122	6058350.62	589889.13
123	6058353.75	589887.31
124	6058354.69	589894.30
125	6058324.05	589974.70
126	6058401.74	590023.71
127	6058403.32	590024.11
128	6058404.21	590044.73
129	6058406.21	590044.73
130	6058498.43	589936.85
131	6058498.27	589934.39
132	6058498.43	589936.85
133	6058498.27	589934.39

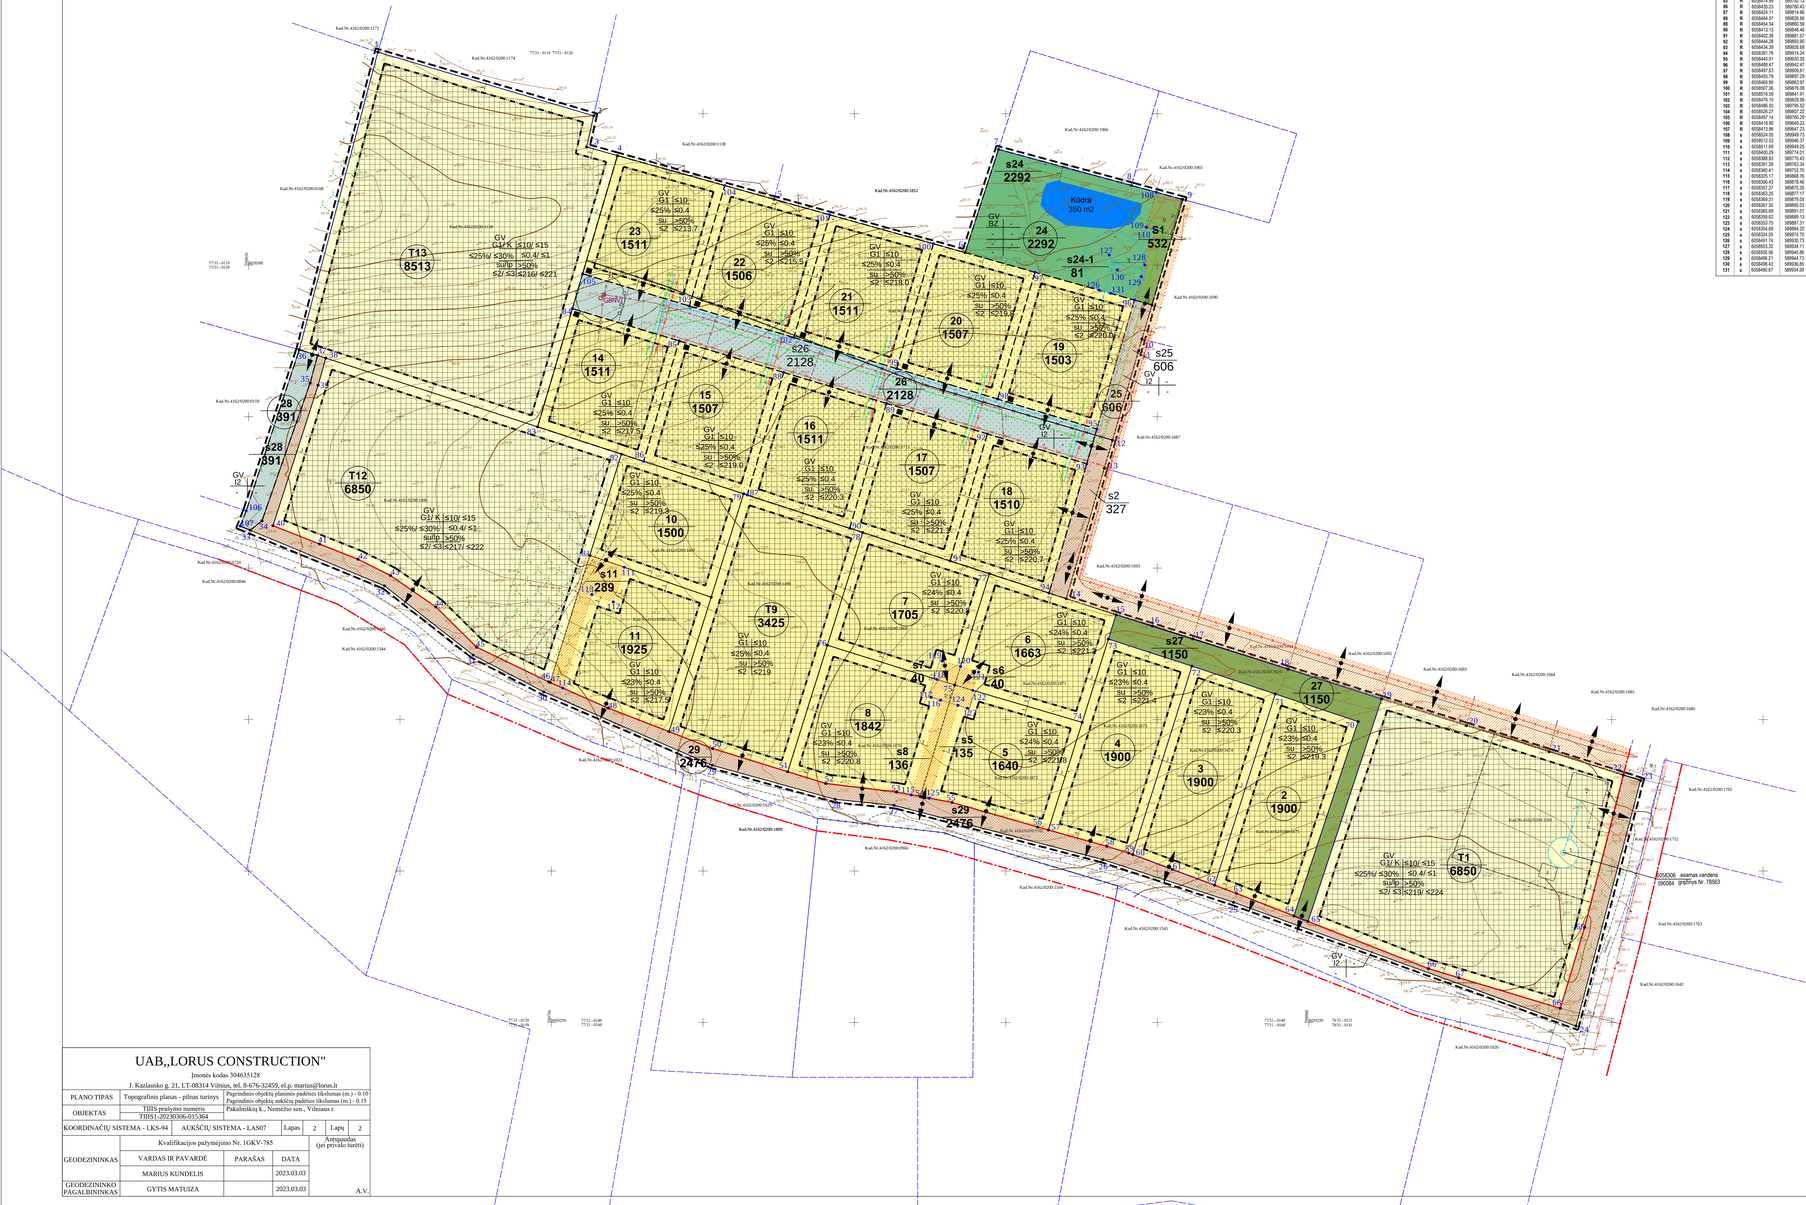

TERITORIJOS NAUDOJIMO REGLAMENTŲ APRAŠOMOJI LENTELĖ - PLANUOJAMI ŽEMĖS SKLYPAI																					
Teritorijos naudojimo reglamentai																					
Teritorijos (ga dalies) Nr.	Žemės sklypo (ar jo dalies) Nr.	Žemės sklypo (ar jo dalies) plotas, m²	teritorijos naudojimo tipas	žiaginiškai žymimi žemės naudojimo tipas	Žemės sklypo naudojimo būdas (kodas)	leistinasis pastato aukštis nuo žemės paviršiaus, m	leistinasis užstatymo tankis, %	leistinasis užstatymo intensyvumas	užstatymo tipas	galimi žemės sklypų dydžiai: mažiausia, m²	didžiausi, m²	priklausomybę žeidžiny ir žeidžiny teritorijy dalys, %	Servitutai	Paskaitų skaitiklis	skaitiklis	Statinių paskirtys	Kiti reglamentai
T1 6850 m²			GV	Kita	Vienbučių ir dvibučių gyvenamųjų pastatų teritorijos (G1) Komercinės paskirties objektų teritorijos (K)	≤10/ ≤15	25% / 30%	0,4/ ≤1	Sodybinis (Isu) / Laisvo planavimo (Sp)	1500	6850	>50	S29 - kelio ir inžinerinių tinklų servitutas (115, 218); - veiksmingumo	2/	3	Vienas vienbutis ar dvibučio gyvenamasis namas su priklausiniais (Prekybos, paslaugų, maitinimo ir sporto paskirties pastatai	Elektros tinklų apsaugos zonos (III skyrius, 4 skirsnis) Požeminio vandens vandenvietės apsaugos zonos (VI skyrius, 11 skirsnis) Aerodromo apsaugos zonos (III skyrius, 1 skirsnis)
	2	1900	GV	Kita	Vienbučių ir dvibučių gyvenamųjų pastatų teritorijos (G1)	≤10	219.30	23	≤0.4	Sodybinis (Isu)	-	-	>50	S28, S29 kelio ir inžinerinių tinklų servitutas (115, 218) - veiksmingumo S27- servitutas - teisė laviklyti reikiamosios teritorijas ir objektus (111) - veiksmingumo	2		Vienas vienbutis ar dvibučio gyvenamasis namas su priklausiniais	Aerodromo apsaugos zonos (III skyrius, 1 skirsnis)
	3	1900	GV	Kita	Vienbučių ir dvibučių gyvenamųjų pastatų teritorijos (G1)	≤10	220.30	23	≤0.4	Sodybinis (Isu)	-	-	>50	S28, S29 kelio ir inžinerinių tinklų servitutas (115, 218) - veiksmingumo S27- servitutas - teisė laviklyti reikiamosios teritorijas ir objektus (111) - veiksmingumo	2		Vienas vienbutis ar dvibučio gyvenamasis namas su priklausiniais	Aerodromo apsaugos zonos (III skyrius, 1 skirsnis)
	4	1900	GV	Kita	Vienbučių ir dvibučių gyvenamųjų pastatų teritorijos (G1)	≤10	221.40	23	≤0.4	Sodybinis (Isu)	-	-	>50	S28, S29 kelio ir inžinerinių tinklų servitutas (115, 218) - veiksmingumo S27- servitutas - teisė laviklyti reikiamosios teritorijas ir objektus (111) - veiksmingumo	2		Vienas vienbutis ar dvibučio gyvenamasis namas su priklausiniais	Aerodromo apsaugos zonos (III skyrius, 1 skirsnis)
	5	1640	GV	Kita	Vienbučių ir dvibučių gyvenamųjų pastatų teritorijos (G1)	≤10	221.80	24	≤0.4	Sodybinis (Isu)	-	-	>50	S6, S7, S8, S29 - kelio ir inžinerinių tinklų servitutas (115, 218) - veiksmingumo	2		Vienas vienbutis ar dvibučio gyvenamasis namas su priklausiniais	Aerodromo apsaugos zonos (III skyrius, 1 skirsnis)
	s5	135	-	-	-	-	-	-	-	-	-	-	-	S5- kelio ir inžinerinių tinklų servitutas (215, 222) - tam.	-		-	
	6	1663	GV	Kita	Vienbučių ir dvibučių gyvenamųjų pastatų teritorijos (G1)	≤10	221.20	24	≤0.4	Sodybinis (Isu)	-	-	>50	S5, S7, S8, S29 - kelio ir inžinerinių tinklų servitutas (115, 218) - veiksmingumo	2		Vienas vienbutis ar dvibučio gyvenamasis namas su priklausiniais	Aerodromo apsaugos zonos (III skyrius, 1 skirsnis)
	s6	40	-	-	-	-	-	-	-	-	-	-	-	S6- kelio ir inžinerinių tinklų servitutas (215, 222) tam.	-		-	
	7	1705	GV	Kita	Vienbučių ir dvibučių gyvenamųjų pastatų teritorijos (G1)	≤10	220.80	24	≤0.4	Sodybinis (Isu)	-	-	>50	S5, S6, S8, S29 - kelio ir inžinerinių tinklų servitutas (115, 218) - veiksmingumo	2		Vienas vienbutis ar dvibučio gyvenamasis namas su priklausiniais	Aerodromo apsaugos zonos (III skyrius, 1 skirsnis)
	s7	40	-	-	-	-	-	-	-	-	-	-	-	S7- kelio ir inžinerinių tinklų servitutas (215, 222) tam.	-		-	
	8	1842	GV	Kita	Vienbučių ir dvibučių gyvenamųjų pastatų teritorijos (G1)	≤10	220.80	23	≤0.4	Sodybinis (Isu)	-	-	>50	S5, S6, S7, S29 - kelio ir inžinerinių tinklų servitutas (115, 218) - veiksmingumo	2		Vienas vienbutis ar dvibučio gyvenamasis namas su priklausiniais	Aerodromo apsaugos zonos (III skyrius, 1 skirsnis)
	s8	136	-	-	-	-	-	-	-	-	-	-	-	S8- kelio ir inžinerinių tinklų servitutas (215, 222) - tam.	-		-	
T9 3425 m²			GV	Kita	Vienbučių ir dvibučių gyvenamųjų pastatų teritorijos (G1)	≤10	219	≤25%	≤0.4	Sodybinis (Isu)	1500	3425	>50	S29 - kelio ir inžinerinių tinklų servitutas (115, 218) - veiksmingumo	2/	3	Vienas vienbutis ar dvibučio gyvenamasis namas su priklausiniais (Prekybos, paslaugų, maitinimo ir sporto paskirties pastatai	Aerodromo apsaugos zonos (III skyrius, 1 skirsnis)
	10	1500	GV	Kita	Vienbučių ir dvibučių gyvenamųjų pastatų teritorijos (G1)	≤10	219.30	25	≤0.4	Sodybinis (Isu)	-	-	>50	S11, S29 - kelio ir inžinerinių tinklų servitutas (115, 218) - veiksmingumo	2		Vienas vienbutis ar dvibučio gyvenamasis namas su priklausiniais	Aerodromo apsaugos zonos (III skyrius, 1 skirsnis)
	11	1925	GV	Kita	Vienbučių ir dvibučių gyvenamųjų pastatų teritorijos (G1)	≤10	217.50	23	≤0.4	Sodybinis (Isu)	-	-	>50	S29 - kelio ir inžinerinių tinklų servitutas (115, 218) - veiksmingumo	2		Vienas vienbutis ar dvibučio gyvenamasis namas su priklausiniais	Aerodromo apsaugos zonos (III skyrius, 1 skirsnis)
	s11	289	-	-	-	-	-	-	-	-	-	-	-	S11- kelio ir inžinerinių tinklų servitutas (215, 222) - tam.	-		-	
T12 6850 m²			GV	Kita	Vienbučių ir dvibučių gyvenamųjų pastatų teritorijos (G1) Komercinės paskirties objektų teritorijos (K)	≤10/ ≤15	21/ 22/	≤25% / ≤30%	≤0.4/ ≤1	Sodybinis (Isu) / Laisvo planavimo (Sp)	1500	6850	>50	S29 - kelio ir inžinerinių tinklų servitutas (115, 218) - veiksmingumo	2/	3	Vienas vienbutis ar dvibučio gyvenamasis namas su priklausiniais (Prekybos, paslaugų, maitinimo ir sporto paskirties pastatai	Aerodromo apsaugos zonos (III skyrius, 1 skirsnis)
T13 8313 m²			GV	Kita	Vienbučių ir dvibučių gyvenamųjų pastatų teritorijos (G1) Komercinės paskirties objektų teritorijos (K)	≤10/ ≤15	216/ 221	≤25% / ≤30%	≤0.4/ ≤1	Sodybinis (Isu) / Laisvo planavimo (Sp)	1500	8313	>50	S28, S29 - kelio ir inžinerinių tinklų servitutas (115, 218) - veiksmingumo	2/	3	Vienas vienbutis ar dvibučio gyvenamasis namas su priklausiniais (Prekybos, paslaugų, maitinimo ir sporto paskirties pastatai	Aerodromo apsaugos zonos (III skyrius, 1 skirsnis)
	14	1511	GV	Kita	Vienbučių ir dvibučių gyvenamųjų pastatų teritorijos (G1)	≤10	217.50	25	≤0.4	Sodybinis (Isu)	-	-	>50	S25, S26, S29 - kelio ir inžinerinių tinklų servitutas (115, 218) - veiksmingumo S24- servitutas - teisė laviklyti reikiamosios teritorijas ir objektus (211) - tamsaugumo	2		Vienas vienbutis ar dvibučio gyvenamasis namas su priklausiniais	Aerodromo apsaugos zonos (III skyrius, 1 skirsnis)
	15	1507	GV	Kita	Vienbučių ir dvibučių gyvenamųjų pastatų teritorijos (G1)	≤10	219.00	25	≤0.4	Sodybinis (Isu)	-	-	>50	S25, S26, S29 - kelio ir inžinerinių tinklų servitutas (115, 218) - veiksmingumo S24- servitutas - teisė laviklyti reikiamosios teritorijas ir objektus (211) - tamsaugumo	2		Vienas vienbutis ar dvibučio gyvenamasis namas su priklausiniais	Aerodromo apsaugos zonos (III skyrius, 1 skirsnis)
	16	1511	GV	Kita	Vienbučių ir dvibučių gyvenamųjų pastatų teritorijos (G1)	≤10	220.30	25	≤0.4	Sodybinis (Isu)	-	-	>50	S25, S26, S29 - kelio ir inžinerinių tinklų servitutas (115, 218) - veiksmingumo S24- servitutas - teisė laviklyti reikiamosios teritorijas ir objektus (211) - tamsaugumo	2		Vienas vienbutis ar dvibučio gyvenamasis namas su priklausiniais	Aerodromo apsaugos zonos (III skyrius, 1 skirsnis)
	17	1507	GV	Kita	Vienbučių ir dvibučių gyvenamųjų pastatų teritorijos (G1)	≤10	221.10	25	≤0.4	Sodybinis (Isu)	-	-	>50	S25, S26, S29 - kelio ir inžinerinių tinklų servitutas (115, 218) - veiksmingumo S24- servitutas - teisė laviklyti reikiamosios teritorijas ir objektus (211) - tamsaugumo	2		Vienas vienbutis ar dvibučio gyvenamasis namas su priklausiniais	Aerodromo apsaugos zonos (III skyrius, 1 skirsnis)
	18	1510	GV	Kita	Vienbučių ir dvibučių gyvenamųjų pastatų teritorijos (G1)	≤10	220.70	25	≤0.4	Sodybinis (Isu)	-	-	>50	S25, S26, S29 - kelio ir inžinerinių tinklų servitutas (115, 218) - veiksmingumo S24- servitutas - teisė laviklyti reikiamosios teritorijas ir objektus (211) - tamsaugumo	2		Vienas vienbutis ar dvibučio gyvenamasis namas su priklausiniais	Aerodromo apsaugos zonos (III skyrius, 1 skirsnis)
	19	1503	GV	Kita	Vienbučių ir dvibučių gyvenamųjų pastatų teritorijos (G1)	≤10	220.00	25	≤0.4	Sodybinis (Isu)	-	-	>50	S25, S26, S29 - kelio ir inžinerinių tinklų servitutas (115, 218) - veiksmingumo S24- servitutas - teisė laviklyti reikiamosios teritorijas ir objektus (211) - tamsaugumo	2		Vienas vienbutis ar dvibučio gyvenamasis namas su priklausiniais	Aerodromo apsaugos zonos (III skyrius, 1 skirsnis)
	20	1507	GV	Kita	Vienbučių ir dvibučių gyvenamųjų pastatų teritorijos (G1)	≤10	219.80	25	≤0.4	Sodybinis (Isu)	-	-	>50	S25, S26, S29 - kelio ir inžinerinių tinklų servitutas (115, 218) - veiksmingumo S24- servitutas - teisė laviklyti reikiamosios teritorijas ir objektus (211) - tamsaugumo	2		Vienas vienbutis ar dvibučio gyvenamasis namas su priklausiniais	Aerodromo apsaugos zonos (III skyrius, 1 skirsnis)
	21	1511	GV	Kita	Vienbučių ir dvibučių gyvenamųjų pastatų teritorijos (G1)	≤10	218.00	25	≤0.4	Sodybinis (Isu)	-	-	>50	S25, S26, S29 - kelio ir inžinerinių tinklų servitutas (115, 218) - veiksmingumo S24- servitutas - teisė laviklyti reikiamosios teritorijas ir objektus (211) - tamsaugumo	2		Vienas vienbutis ar dvibučio gyvenamasis namas su priklausiniais	Aerodromo apsaugos zonos (III skyrius, 1 skirsnis)
	22	1506	GV	Kita	Vienbučių ir dvibučių gyvenamųjų pastatų teritorijos (G1)	≤10	215.50	25	≤0.4	Sodybinis (Isu)	-	-	>50	S25, S26, S29 - kelio ir inžinerinių tinklų servitutas (115, 218) - veiksmingumo S24- servitutas - teisė laviklyti reikiamosios teritorijas ir objektus (211) - tamsaugumo	2		Vienas vienbutis ar dvibučio gyvenamasis namas su priklausiniais	Aerodromo apsaugos zonos (III skyrius, 1 skirsnis)
	23	1511	GV	Kita	Vienbučių ir dvibučių gyvenamųjų pastatų teritorijos (G1)	≤10	213.70	25	≤0.4	Sodybinis (Isu)	-	-	>50	S25, S26, S29 - kelio ir inžinerinių tinklų servitutas (115, 218) - veiksmingumo S24- servitutas - teisė laviklyti reikiamosios teritorijas ir objektus (211) - tamsaugumo	2		Vienas vienbutis ar dvibučio gyvenamasis namas su priklausiniais	Aerodromo apsaugos zonos (III skyrius, 1 skirsnis)
	24	2292	GV	Kita	Bendro naudojimo teritorijos (B)	-	-	-	-	-	-	-	-					Aerodromo apsaugos zonos (III skyrius, 1 skirsnis)
	S1	532	-	-	-	-	-	-	-	-	-	-	-	S1- esami servitutai- kelio ir inžinerinių tinklų servitutas (115, 218) - tamsaugumo	-		-	
	s24-1	81	-	-	-	-	-	-	-	-	-	-	-	S24-1- servitutas - inžinerinių tinklų servitutas (218) - tamsaugumo	-		-	
	s24	2292	-	-	-	-	-	-	-	-	-	-	-	S24- servitutas - teisė laviklyti reikiamosios teritorijas ir objektus (211) - tamsaugumo	-		-	
	25	606	GV	Kita	Susisiekimo ir inžinerinių tinklų koridorių teritorijos (I2)	-	-	-	-	-	-	-	-					Aerodromo apsaugos zonos (III skyrius, 1 skirsnis)
	s25	606	-	-	-	-	-	-	-	-	-	-	-	S25- kelio ir inžinerinių tinklų servitutas (215, 222)	-		-	
	26	2128	GV	Kita	Susisiekimo ir inžinerinių tinklų koridorių teritorijos (I2)	-	-	-	-	-	-	-	-					Aerodromo apsaugos zonos (III skyrius, 1 skirsnis)
	s26	2128	-	-	-	-	-	-	-	-	-	-	-	S26- kelio ir inžinerinių tinklų servitutas (215, 222)	-		-	
	27	1150	GV	Kita	Bendro naudojimo teritorijos (B)	-	-	-	-	-	-	-	-					Aerodromo apsaugos zonos (III skyrius, 1 skirsnis)
	s27	1150	-	-	-	-	-	-	-	-	-	-	-	S27- servitutas - teisė laviklyti reikiamosios teritorijas ir objektus (211) - tamsaugumo	-		-	
	s27	1150	-	-	-	-	-	-	-	-	-	-	-	S27- inžinerinių tinklų servitutas (222)	-		-	
	28	391	GV	Kita	Susisiekimo ir inžinerinių tinklų koridorių teritorijos (I2)	-	-	-	-	-	-	-	-					Aerodromo apsaugos zonos (III skyrius, 1 skirsnis)
	s28	391	-	-	-	-	-	-	-	-	-	-	-	S28- kelio ir inžinerinių tinklų servitutas (215, 222)	-		-	
	29	2476	GV	Kita	Susisiekimo ir inžinerinių tinklų koridorių teritorijos (I2)	-	-	-	-	-	-	-	-					Aerodromo apsaugos zonos (III skyrius, 1 skirsnis)
	s29	2476	-	-	-	-	-	-	-	-	-	-	-	S29- kelio ir inžinerinių tinklų servitutas (215, 222)	-		-	

Teritorijos naudojimo reglamentų aprašomosios lentelės pastabos:

1. Kitos paskirties, vienbučių ir dvibučių gyvenamųjų pastatų teritorijos žemės sklypų užstatymo tankis nustatytas vadovaujantis STR 2.02.09:2005 „Vienbučiai ir dvibučiai gyvenamieji pastatai" 9 priedu: *<...> nuo 1500 m2 iki 10000 m2 sklypuose tarpinės maksimalaus sklypo užstatymo tankio reikšmės nustatomos interpoliacijos būdu.* Užstatymo intensyvumas 0,4.
2. Planuojant komercinės paskirties teritorijas, maksimalus užstatymo tankis - 30 , užstatymo intensyvumas - 1,0.
3. Teritorijose Nr. T1 (kad. Nr. 4162/0200:1501), Nr. T12 (kad. Nr. 4162/0200:1496), Nr. T13 (kad. Nr. 4162/0200:1136) nustatomas teritorijos naudojimo tipas ir nurodomi keli galimi žemės sklypo ar jo dalies žemės naudojimo būdai. Pirmuoju įrašytas žemės sklypo naudojimo būdas yra prioritetinis, pagal į nustatomas konkretus žemės sklypo ar jo dalies žemės naudojimo būdas tvirtinant detalųjį planą. Kitais detaliajame plane pagal teritorijos naudojimo tipą nurodytais žemės naudojimo būdais žemė sklypo ar jo dalies žemės naudojimo būdai keičiami savivaldybės administracijos direktoriaus sprendimu, Vyriausybės nustatyta tvarka informuojant visuomenę.

UAB„LORUS CONSTRUCTION"					
Įmonės kodas 304635128					
J. Kazlausko g. 21, LT-08314 Vilnius, tel. 8-676-32459, el.p. marius@lorus.lt					
PLANO TIPAS	Topografinis planas - pilnas turtinys	Pagrindinės objektų planinės padėties tikslumas (m.) - 0.10 Pagrindinės objektų aukščių padėties tikslumas (m.) - 0.15			
OBJEKTAS	TIIIS paslaugos numeris	Pakalniškių k., Nemėžio sen., Vilniaus r.			
KOORDINAČIŲ SISTEMA - LKS-94	AUKŠČIŲ SISTEMA - LAS07	Lapas	2	Lapų	2
GEODEZININKAS	Kvalifikacijos pažymėjimo Nr. IGKV-785				Antspaudas (jei privalo turėti)
	VARDAS IR PAVARDĖ	PARAŠAS	DATA		
	MARIUS KUNDELIS		2023.03.03		
GEODEZININKO PAGALBININKAS	GYTIS MATUIZA		2023.03.03		A.V.

Kvat. aiškl.	UAB "Idea urbana" Sporto g. 10, Vilnius, tel. 211 3331			PAKALNIŠKIŲ KAIMO KVARTALO, ESANČIO VILNIAUS R. SAV., NEMĖŽIO SEN., PAPARČIŲ G. DETALIŲJŲ PLANAS		
	Sv.	A. Šemetulskienė	2025-05	PAGRINDINIS BRĖŽINYS M 1:500	Laida	
A2008	Pr.	A. Karmauskienė	2025-05		0	
Stadija	INICIATORIUS	UAB "Broleta" a/k 301696601	ŽYMUO	DPK-23-1236-VT-41-22-837	Lapas	Lapų
DPK					01	01