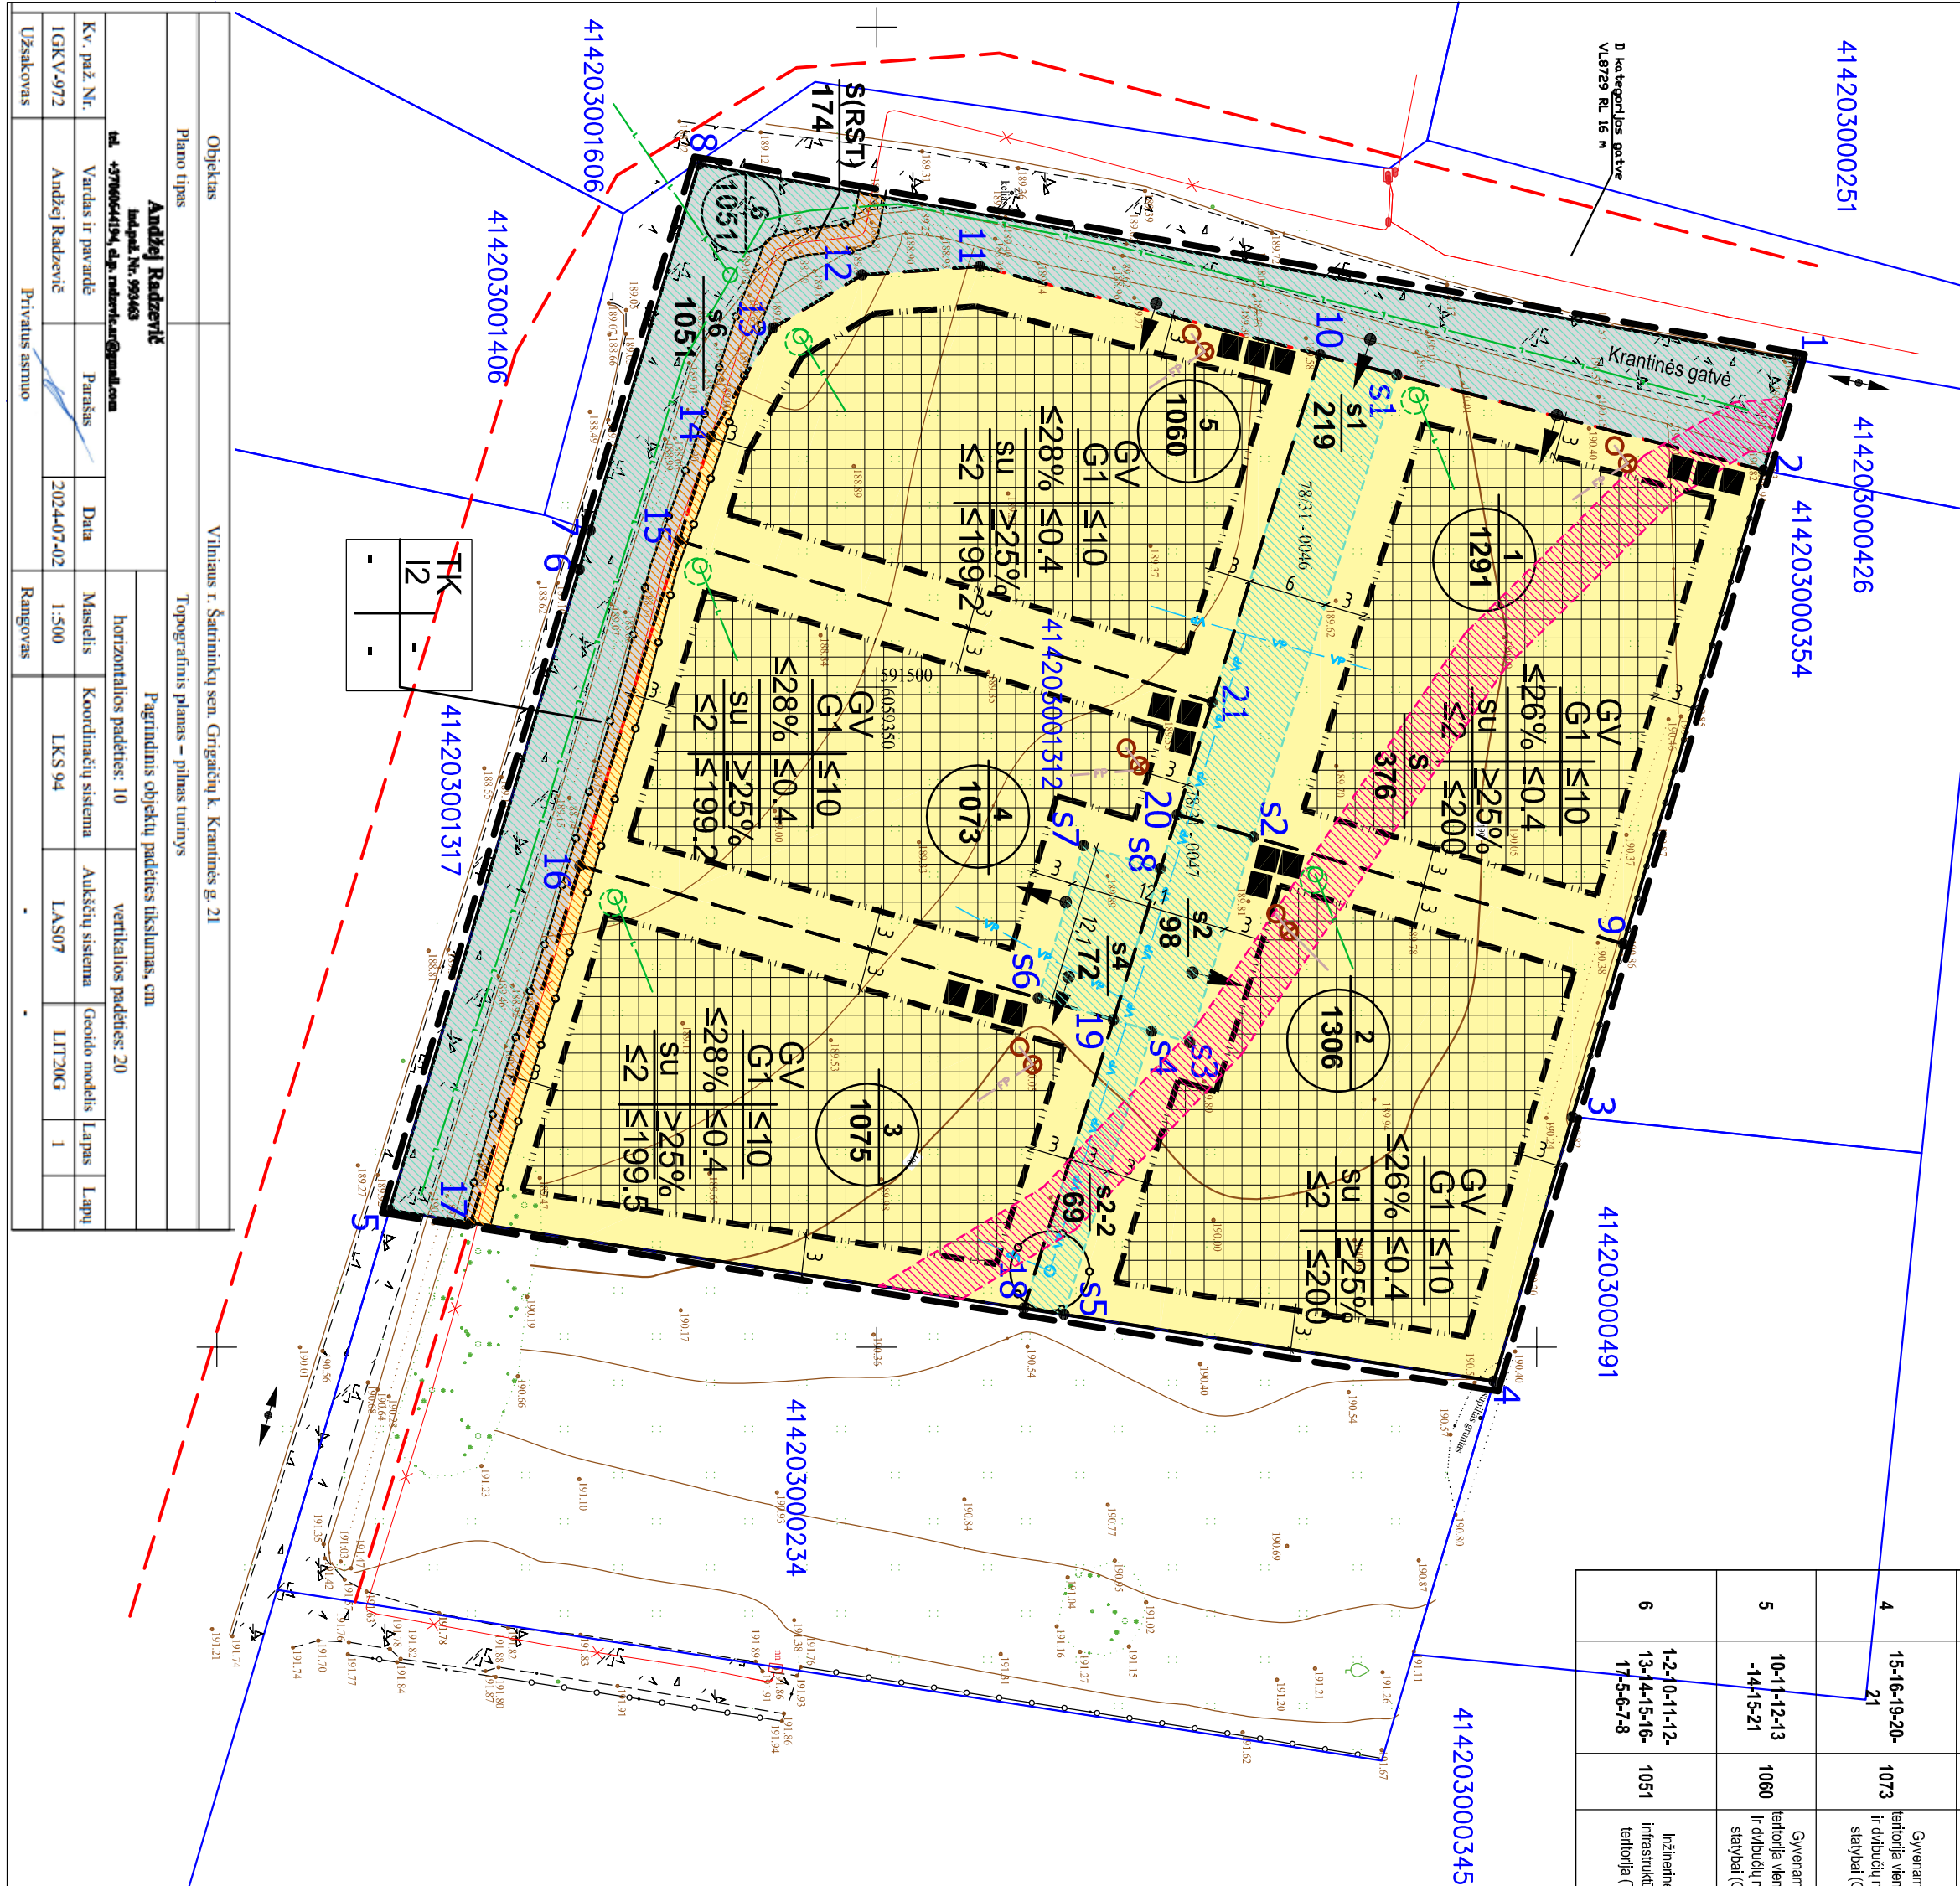
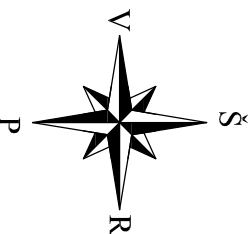
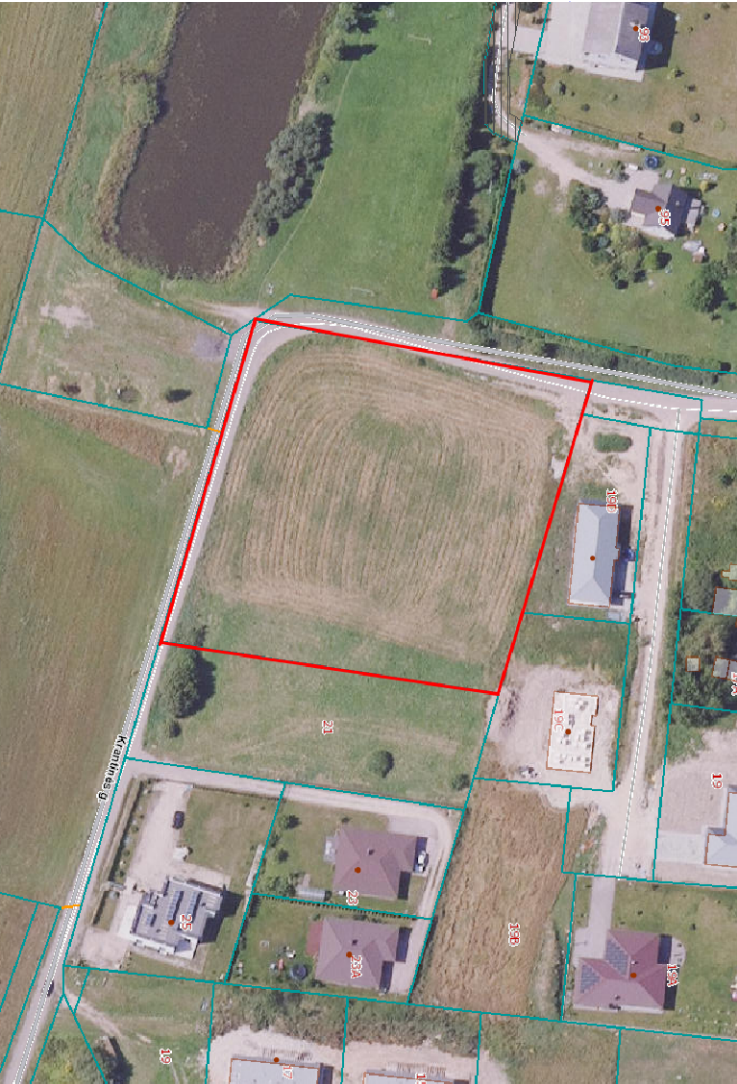


[illegible]

Šķirņu (p. dāles) / dailes / kampa / zīmējuma plāne	Šķirņu (p. dāles) / kampa / koordināts	
	X	Y
1	6039419,68	591475,18
2	6058417,19	591483,57
3	6059402,70	591532,56
4	6058396,77	591562,58
5	6059313,08	591539,63
6	6059327,46	591491,07
7	6059322,29	591481,11
8	6059336,53	591460,37
9	6059306,57	591519,45
10	6059383,80	591474,83
11	6059357,80	591466,12
12	6059346,86	591466,76
13	6059342,14	591472,79
14	6059337,42	591481,06
15	6059333,52	591488,90
16	6059327,52	591513,53
17	6058319,25	591540,59
18	6059361,15	591547,04
19	6059367,94	591522,20
20	6059327,77	591509,67
21	6059375,41	591501,15
s1	6059368,91	591476,34
s2	6059376,53	591511,34
s3	6059373,71	591526,92
s4	6059370,84	591526,06
s5	6059364,19	591547,51
s6	6059362,49	591522,56
s7	6059365,67	591512,00
s8	6059371,50	591513,74

Kval. atest.	UAB "Idea urbana" Sporto g. 10, Vilnius, tel. 211 3331				Griगाईलू कालो क्वाटालो, एसानो वलललसु र. सख., ढारलरुकु सख., क्रान्तलस ग. ढलालसु पलानस			
								
TPV0009	Dir.	A. Bernatavičienė		2025-10	PAGRINDINIS BRĖŽINYS			
	Pv	D. Jonikienė		2025-10	M 1:500			
Etapas	INICIATORIAI:				ŽYMŲ			
DP	Privačūs asmenys				DP-24-20/K-V-41-23-722			
					Lapas		Lapų	
					01		01	

1 sklypo numeris 2000 sklypo plotas, m²	
I2 G1	VIENBUČIŲ IR DVIBUČIŲ GYVENAMŲJŲ PASTATŲ TERITORIJOS SUSISIEKIMO IR INŽINERINŲ TINKLŲ KORIDORŲ TERITORIJOS
SUTARTINAI ŽENKLAI, REGLEMENTAI, REGLAVACIJA:	
	PLANUOJAMOS TERITORIJOS RIBA
	KAMYNINŲ SKLYPŲ RIBOS
	ESAMŲ SKLYPŲ RIBOS
	PLANUOJAMŲ SKLYPŲ RIBOS
	STATYBOS RIBA
	STATYBOS ZONA
	APSAUGOS ZONOS RIBA
	PLANUOJAMI VANDENTIEKIO TINKLAI
	PLANUOJAMI NUOTEKŲ TINKLAI
	PLANUOJAMI LIETAUS NUOTEKŲ TINKLAI
	PLANUOJAMAS ELEKTROS KABELIS
	EISMO KRYPTIS
	ĮVAŽIAVIMAI Į SKLYPUS
	ŠVIUKŠTLŲ KONTAINERIAI
	ESAMŲ SERVITUŲ ZONA
	PLANUOJAMŲ SERVITUŲ ZONA
	NAKINIAMŲ SERVITUŲ ZONA
	SILDOMA VIETA NUOTEKŲ VALYMO ĮRENGINIAMS
	SILDOMA VIETA LIETAUS NUOTEKŲ SURINKIMO ĮNĖTRIAVIMUI
	GATVĖS RAUDONOSIOS LINIJOS

[illegible]