
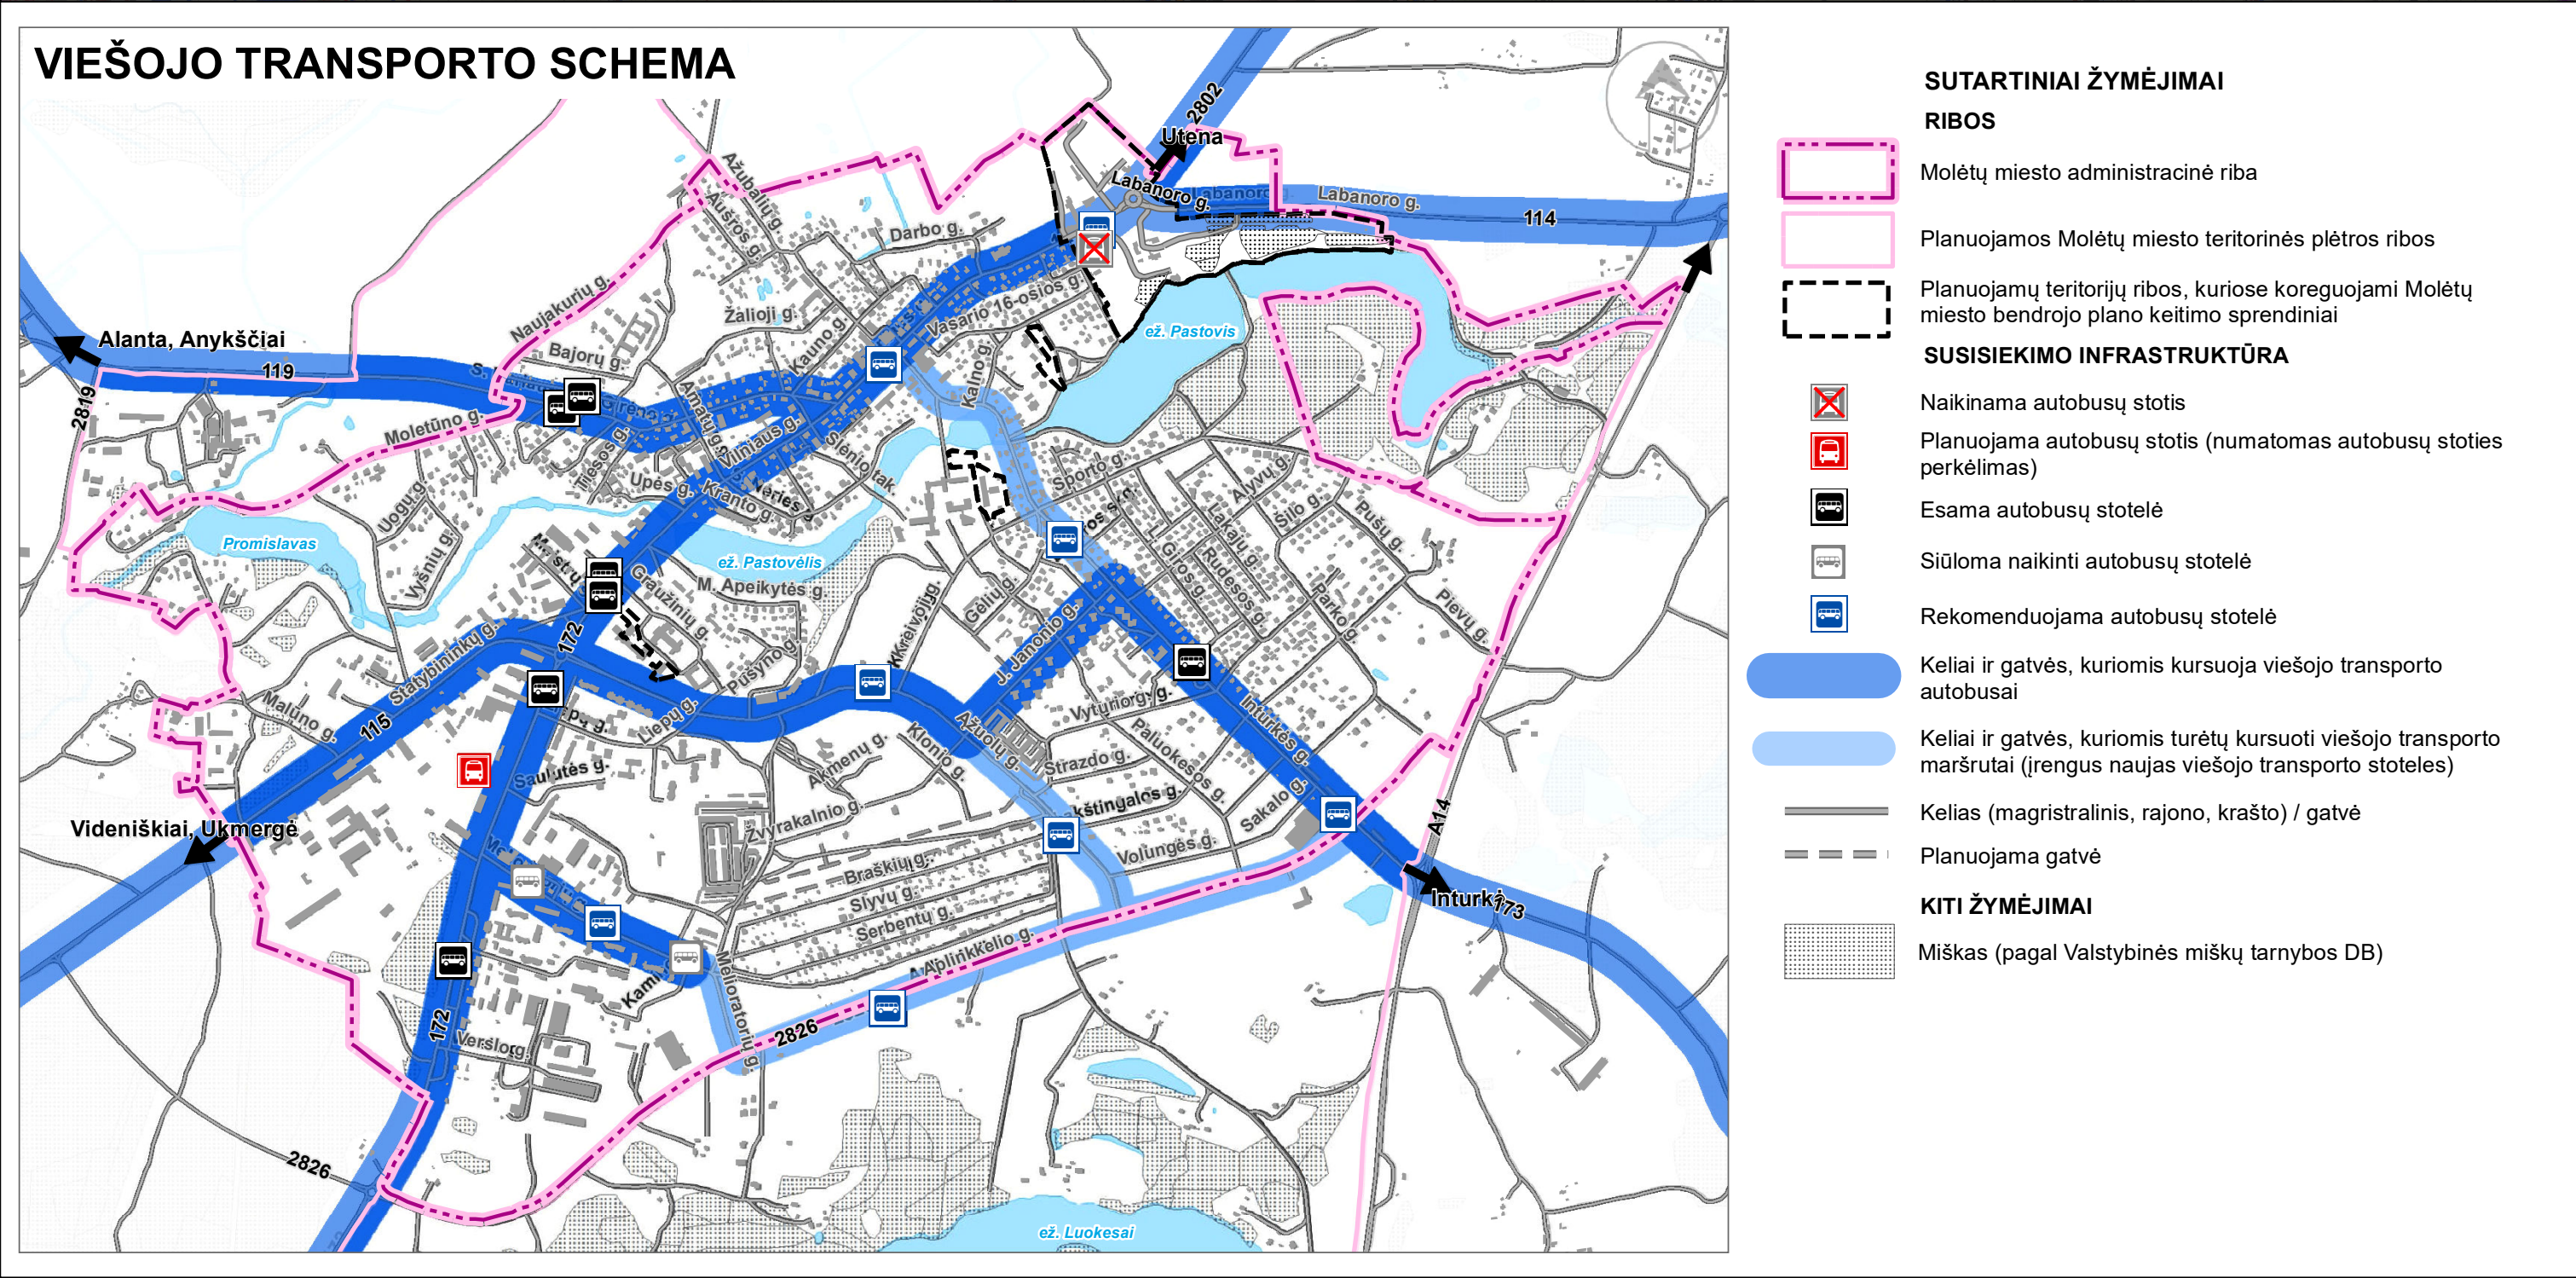


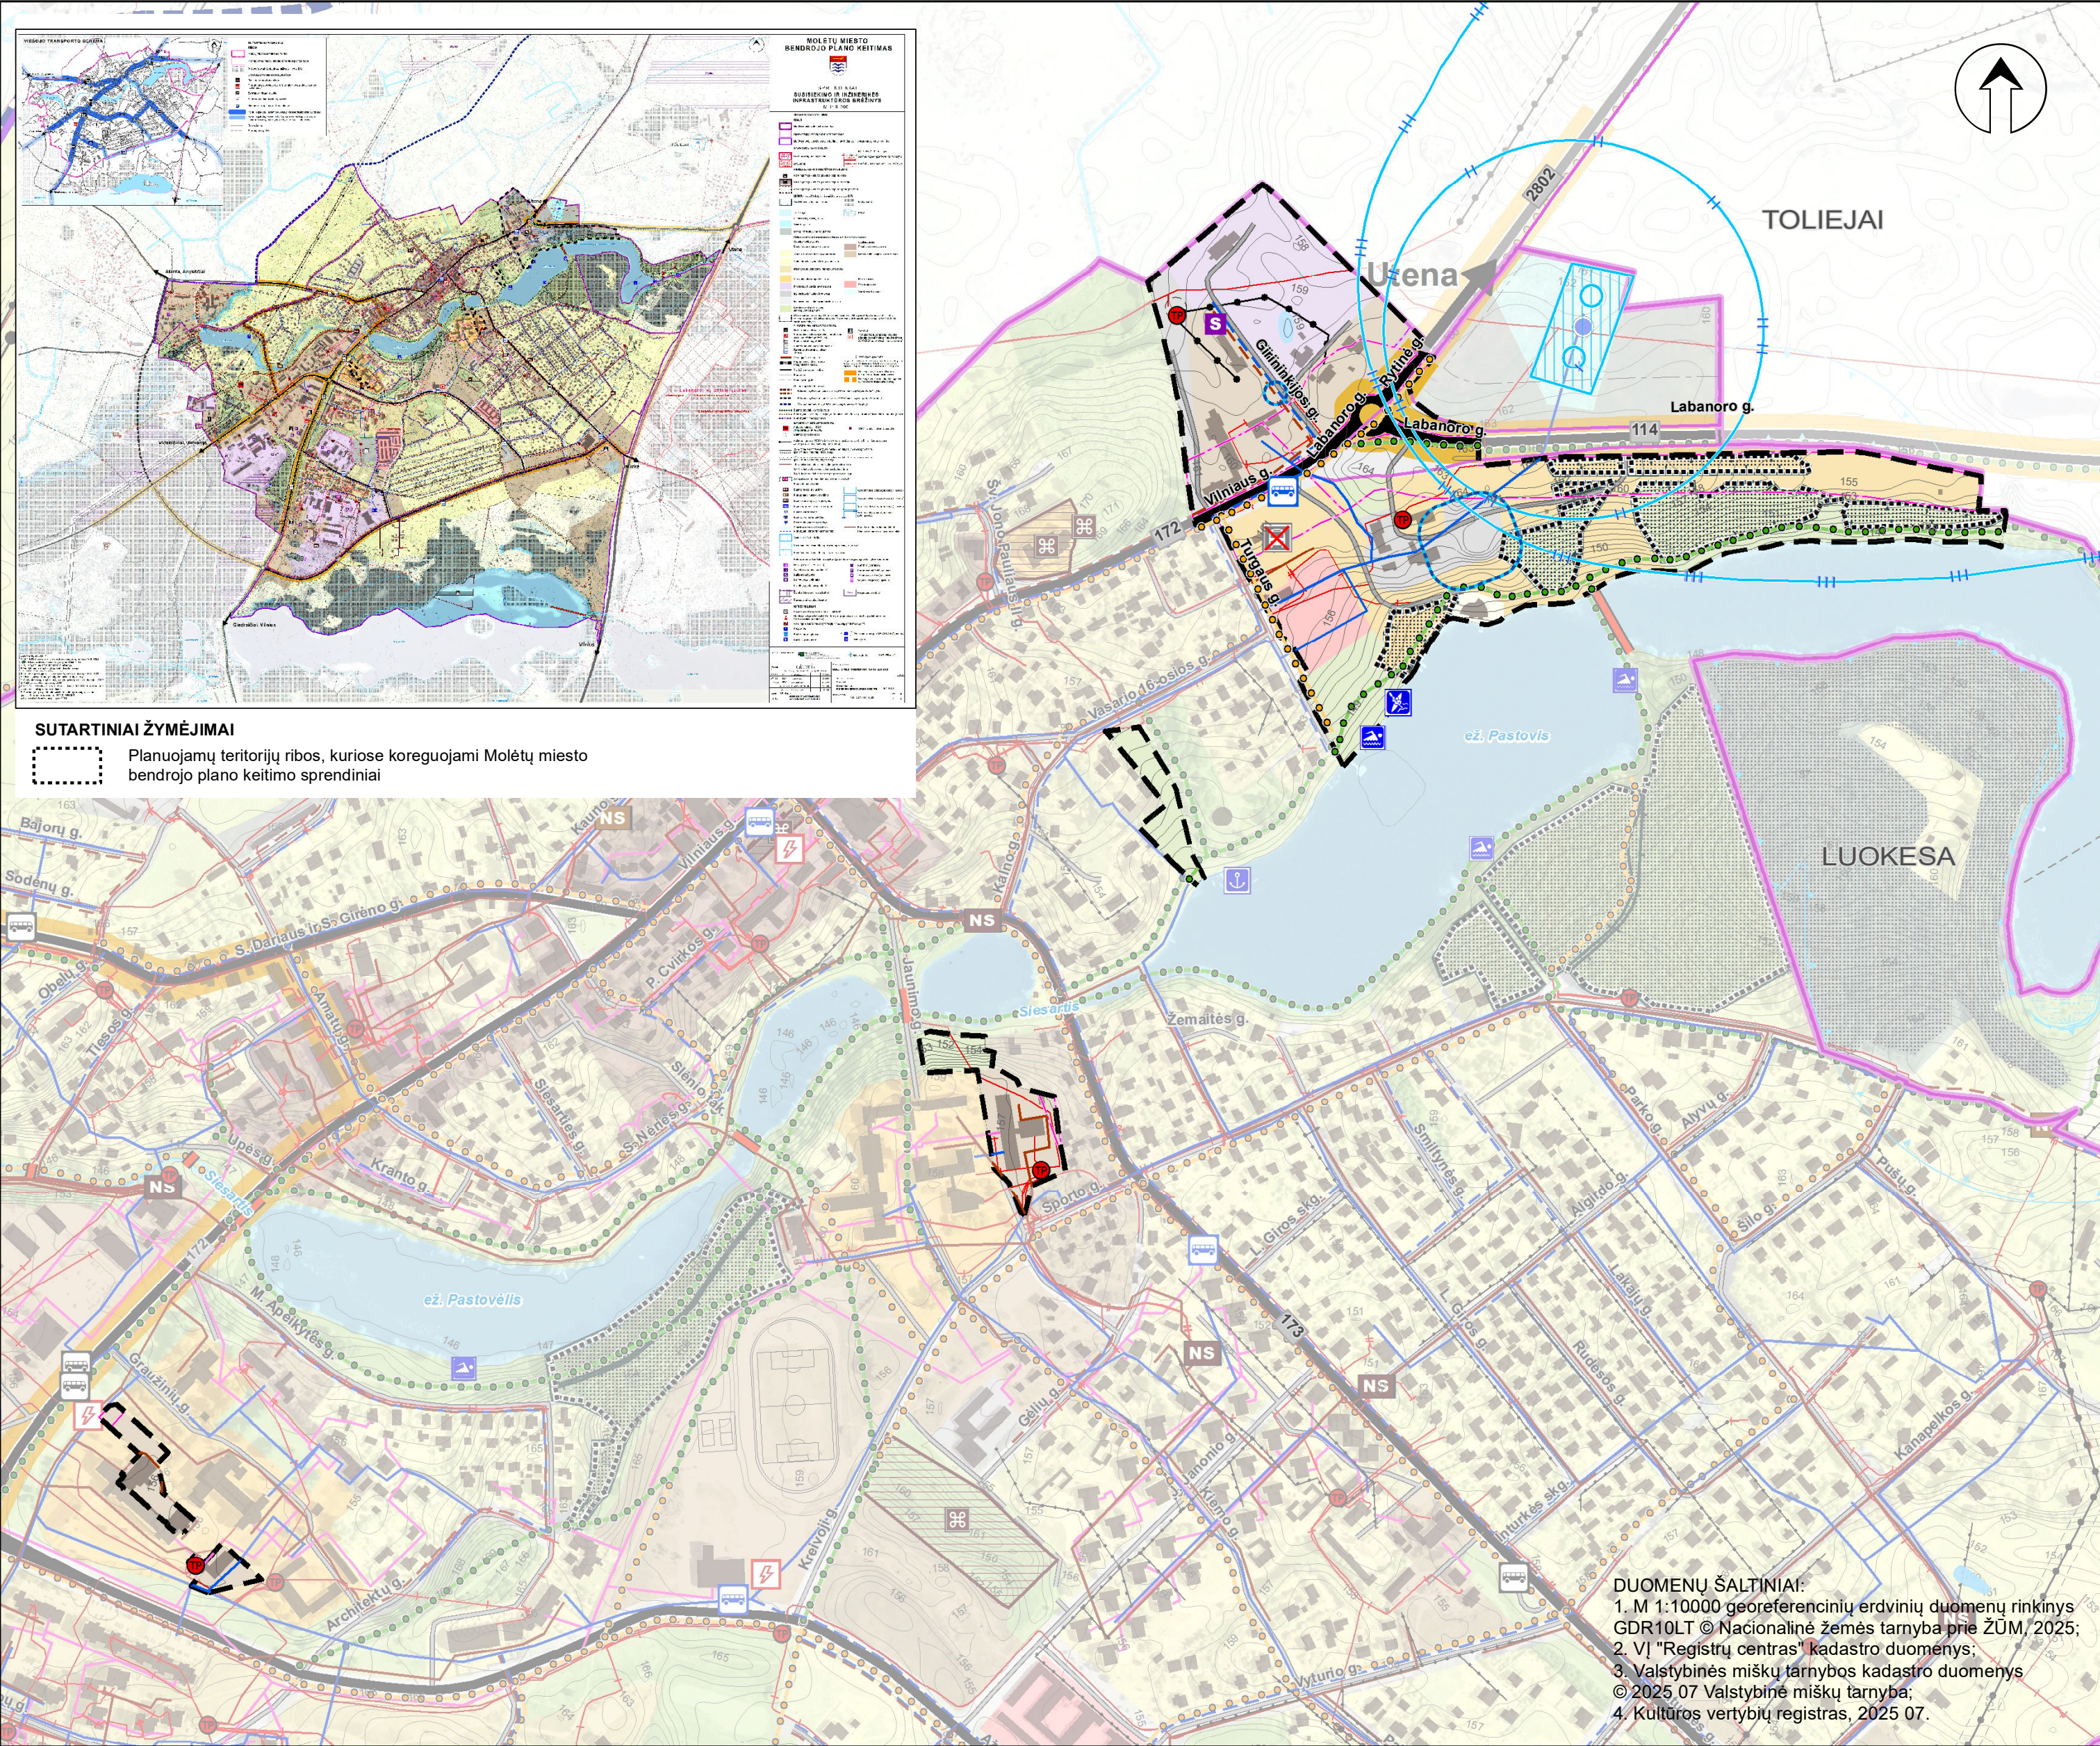

ATESTATŲ Nr.		SWECO UAB „Sweco Lietuva“		MOLETŲ MIESTO BENDROJO PLANO KEITIMO PIRMOJI KOREKTŪRA	
A 1459	PV	A. KAZLAITĖ	2025-10-08	SPRENDINIAI SUSISIEKIMO IR INŽINERINĖS INFRASTRUKTŪROS BRĖŽINYS M 1:5 000	
	ARCHITEKTĖ	I. DVARECKAITĖ-GOLMONT			
	Urbanistinė dalis				
PLANAVIMO ORGANIZATORIUS		BTP		MOLETŲ RAJONO SAVIVALDYBĖS ADMINISTRACIJA	
				LAPAS LAPŲ	
				1 1	