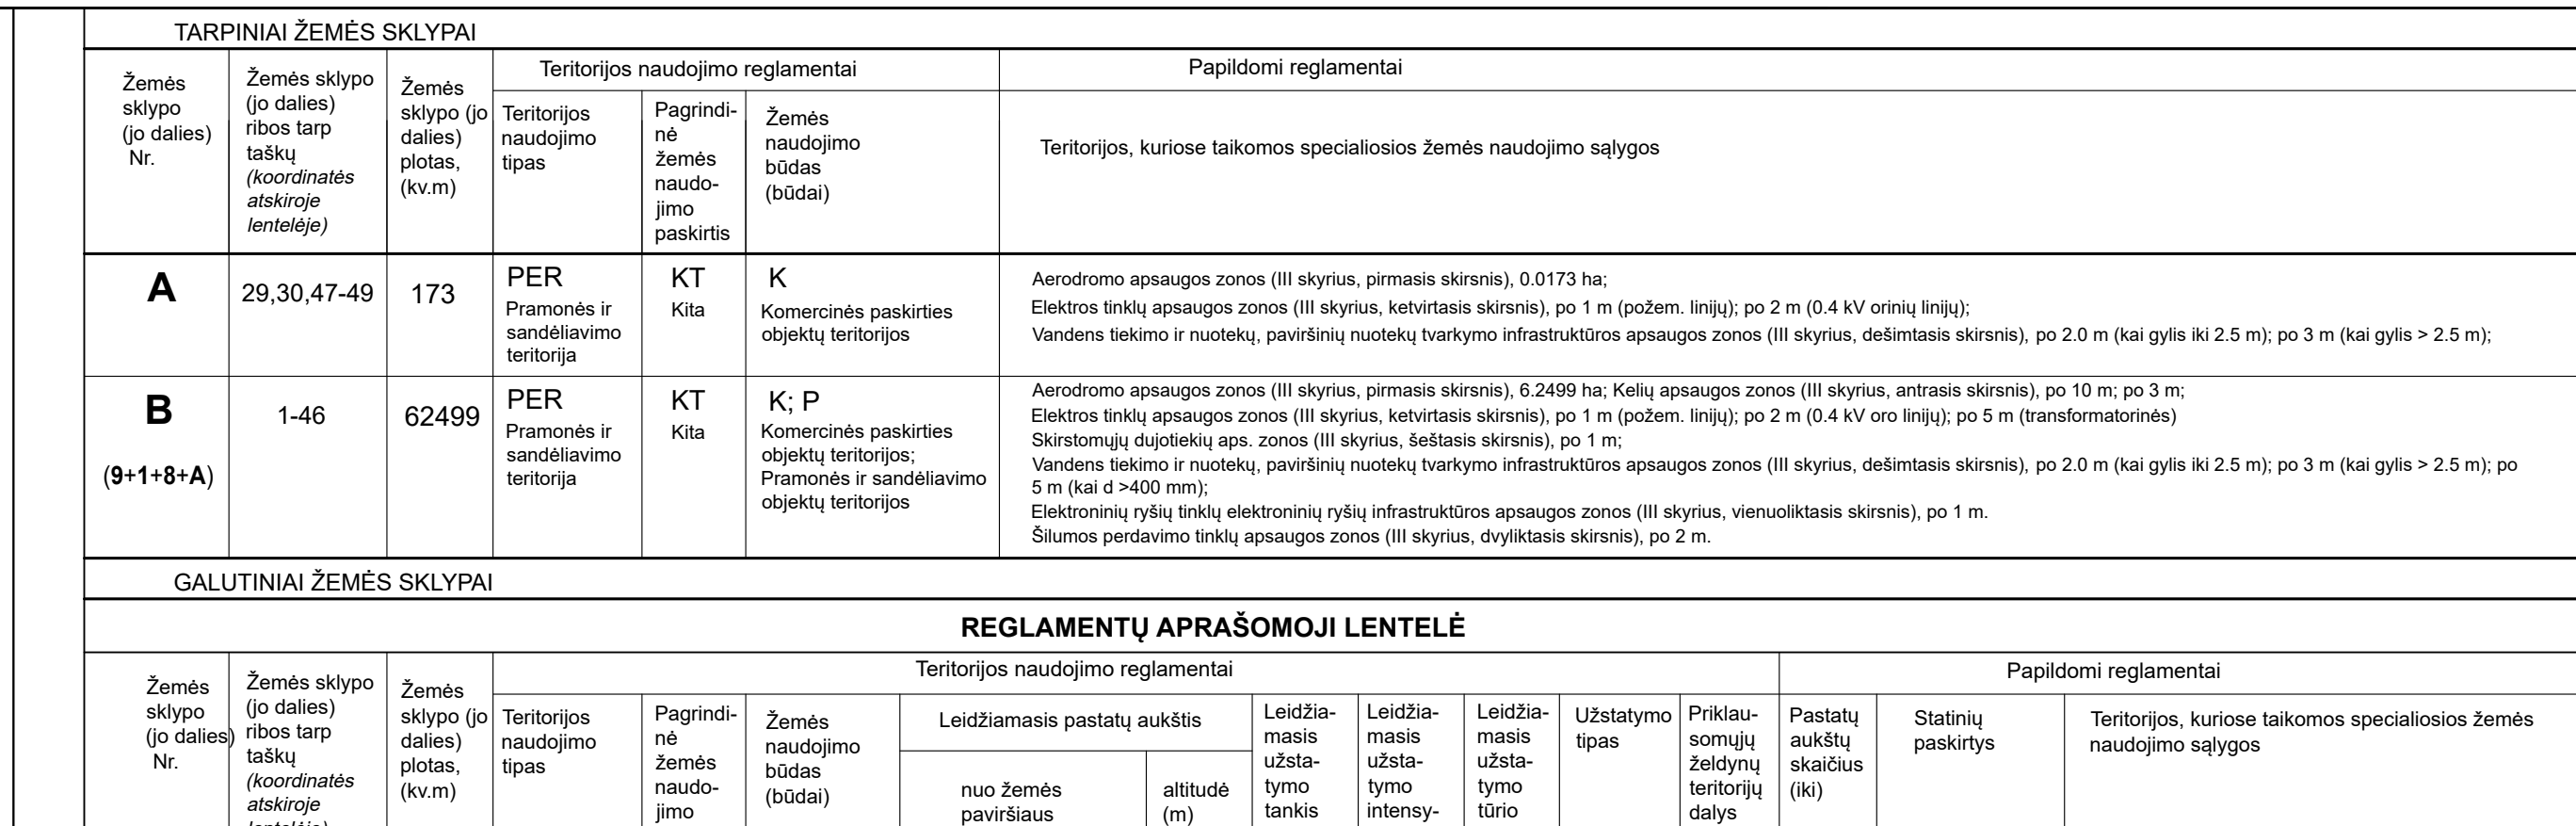
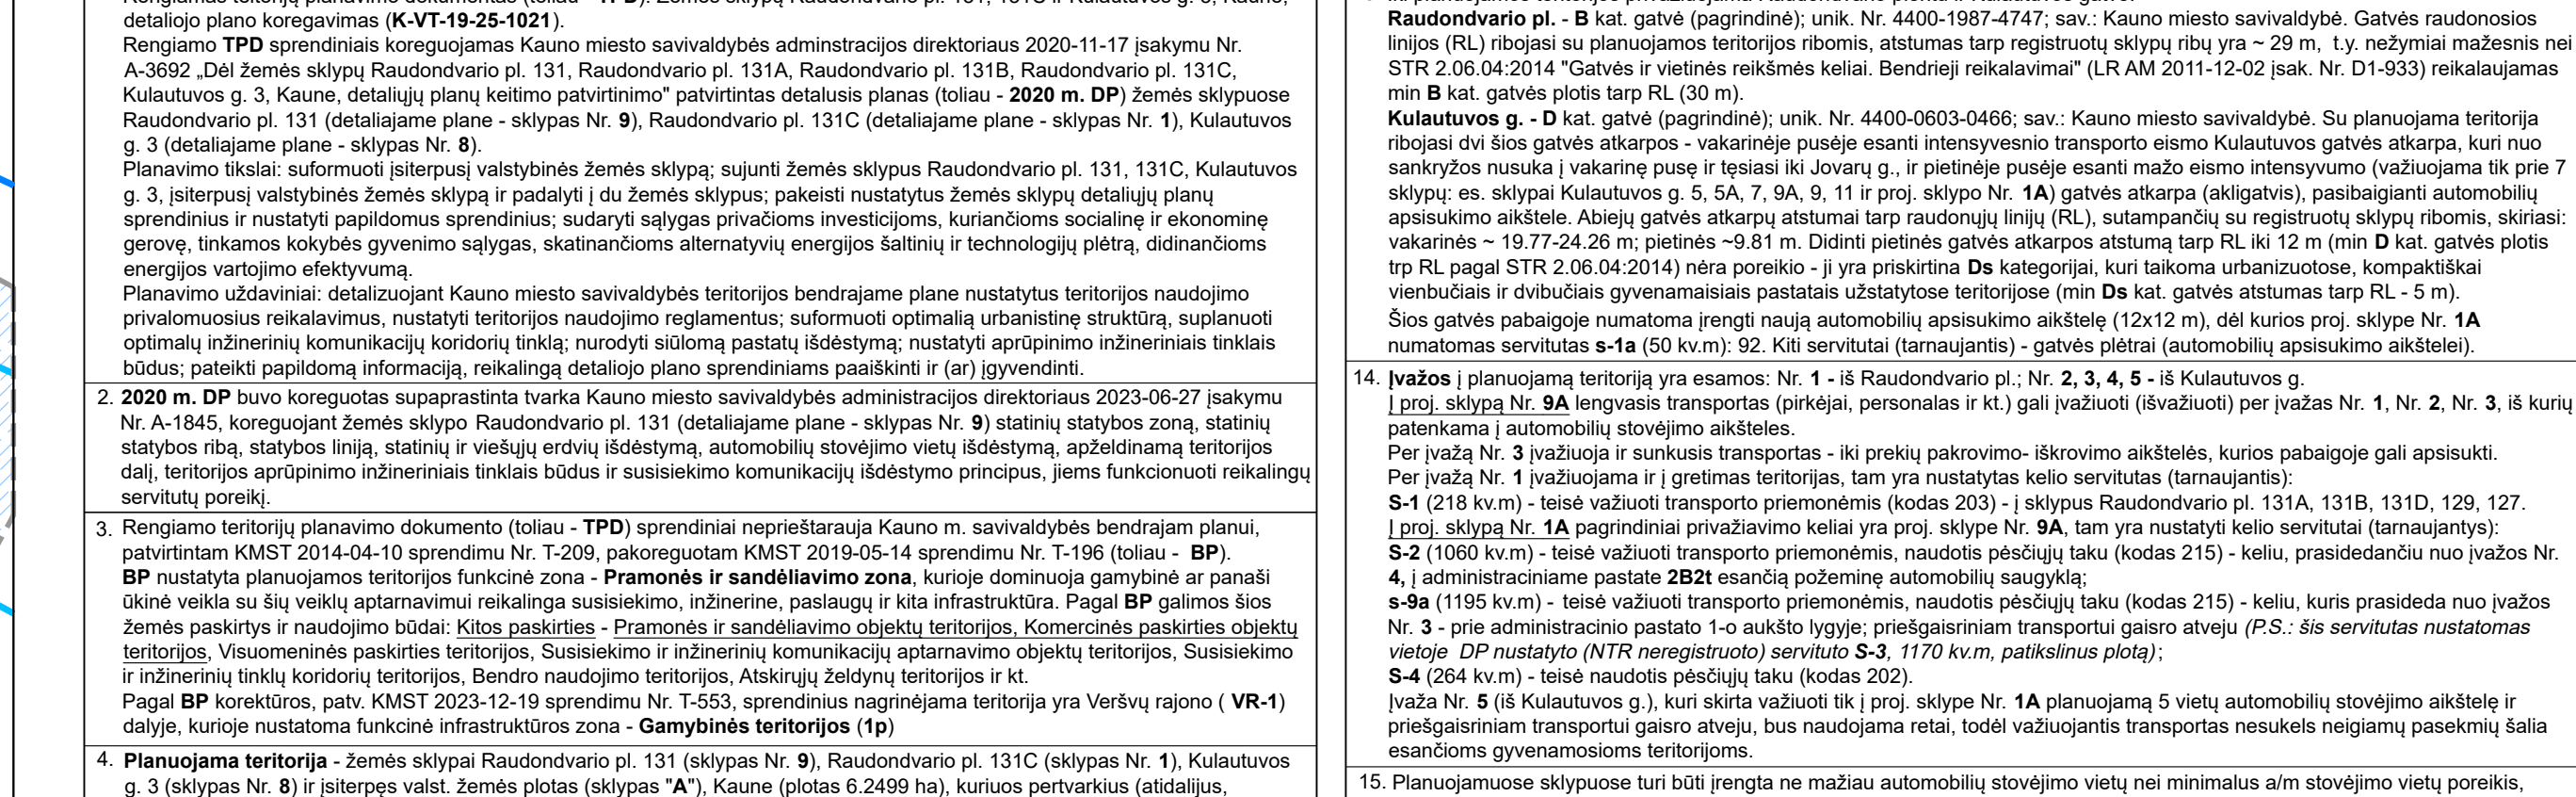
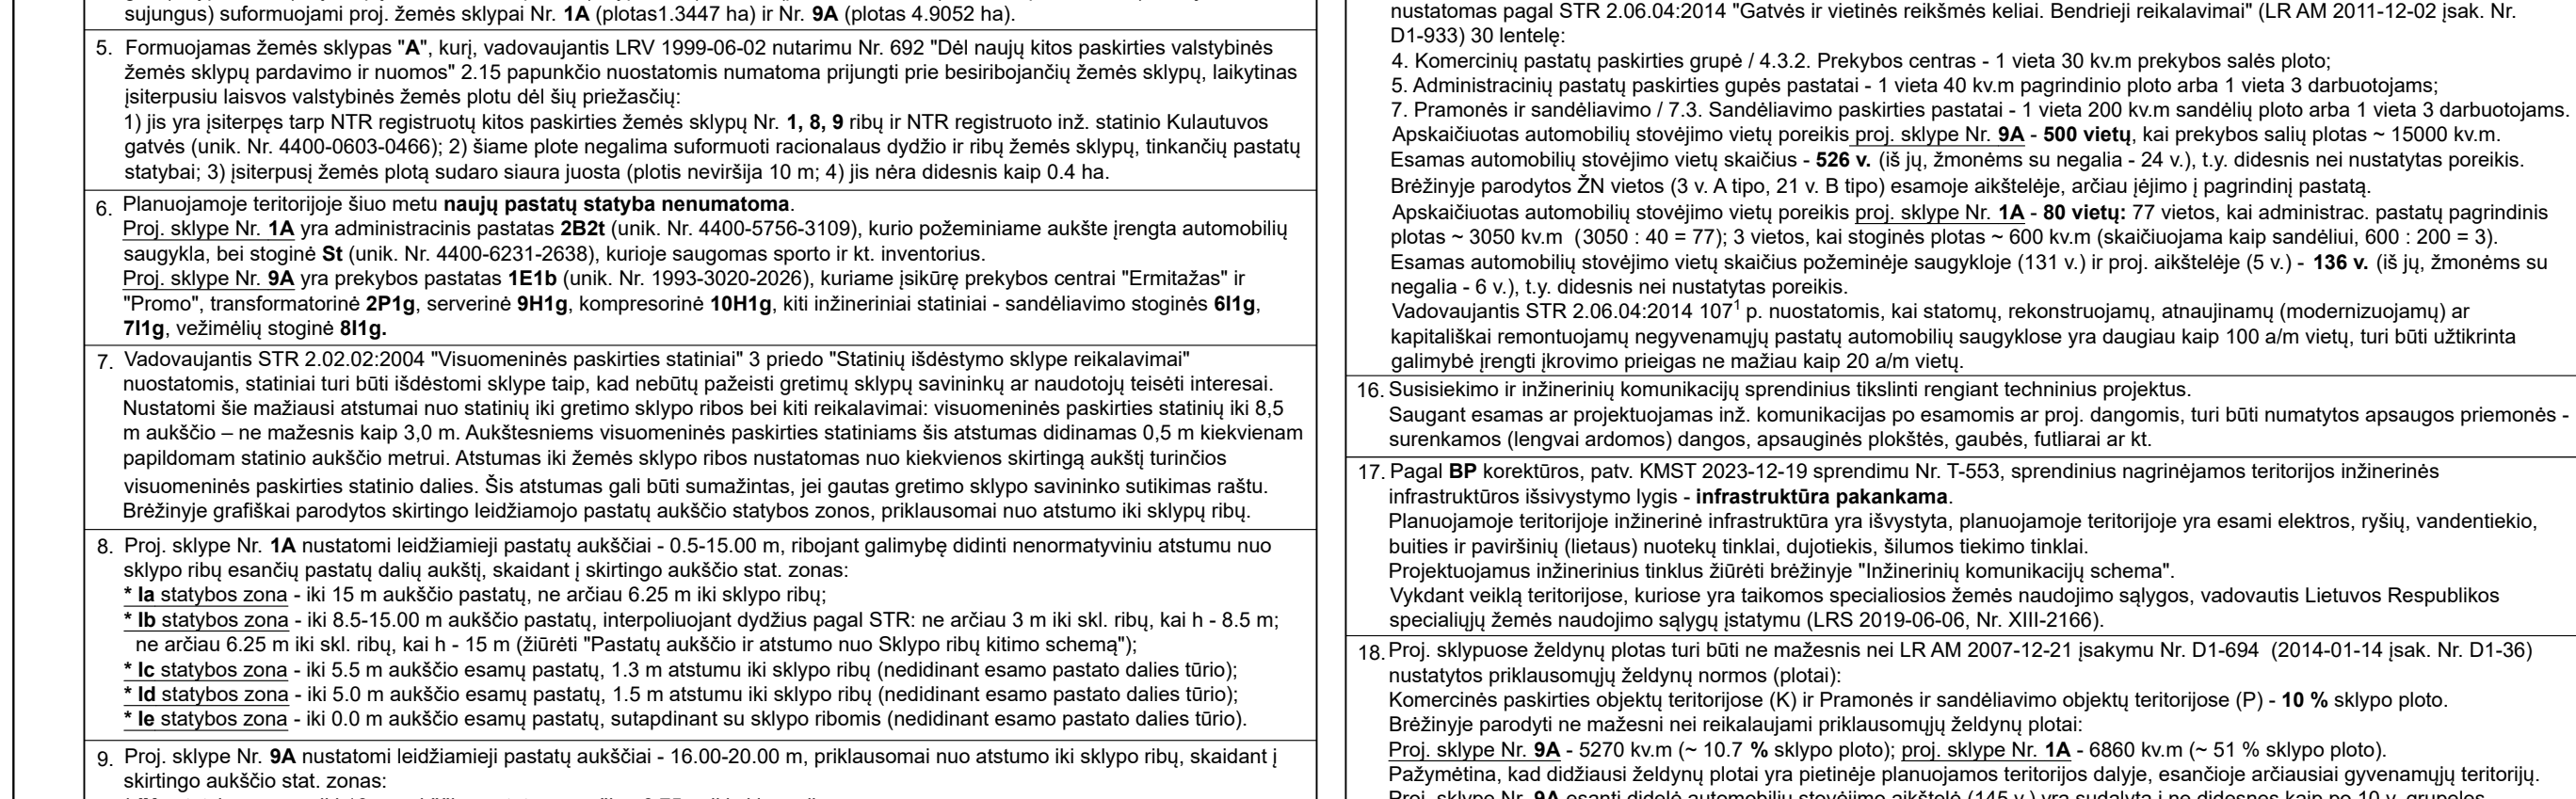
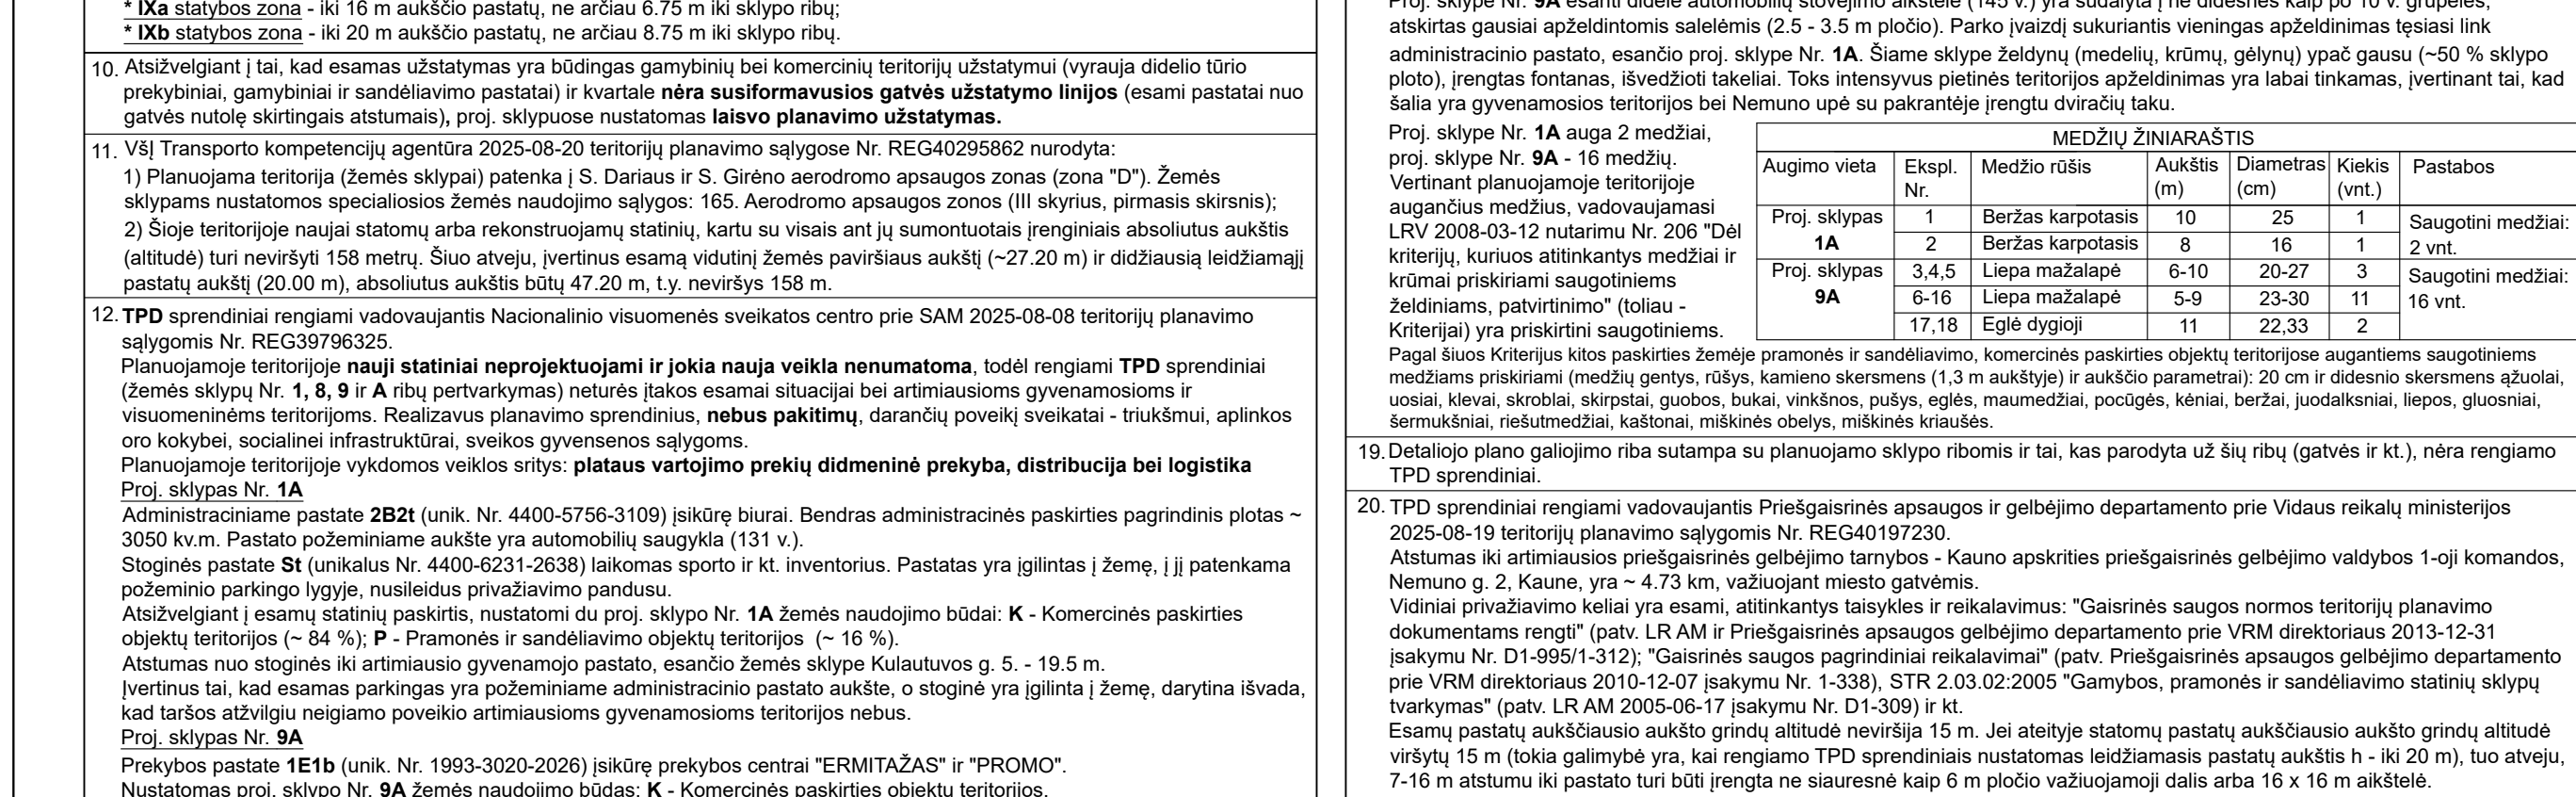


[illegible]

PASTABOS:	
1. Benaikiamas teritorijų planavimo dokumentas (toliau - TPD): Žemės sklypui Raudondvario pl. 131, 131C ir Kulautuvos g. 3, Kaune.	13. Iki planuojamos teritorijos privažiuojama Raudondvario pėntu ir Kulautuvos gatve.

[illegible][illegible][illegible]