

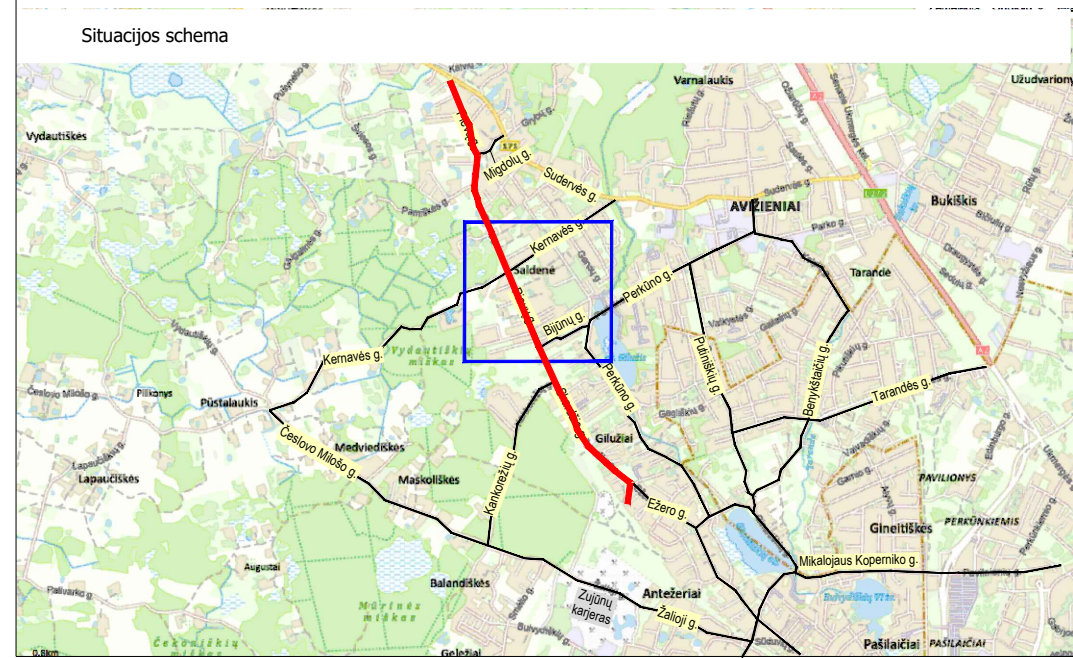
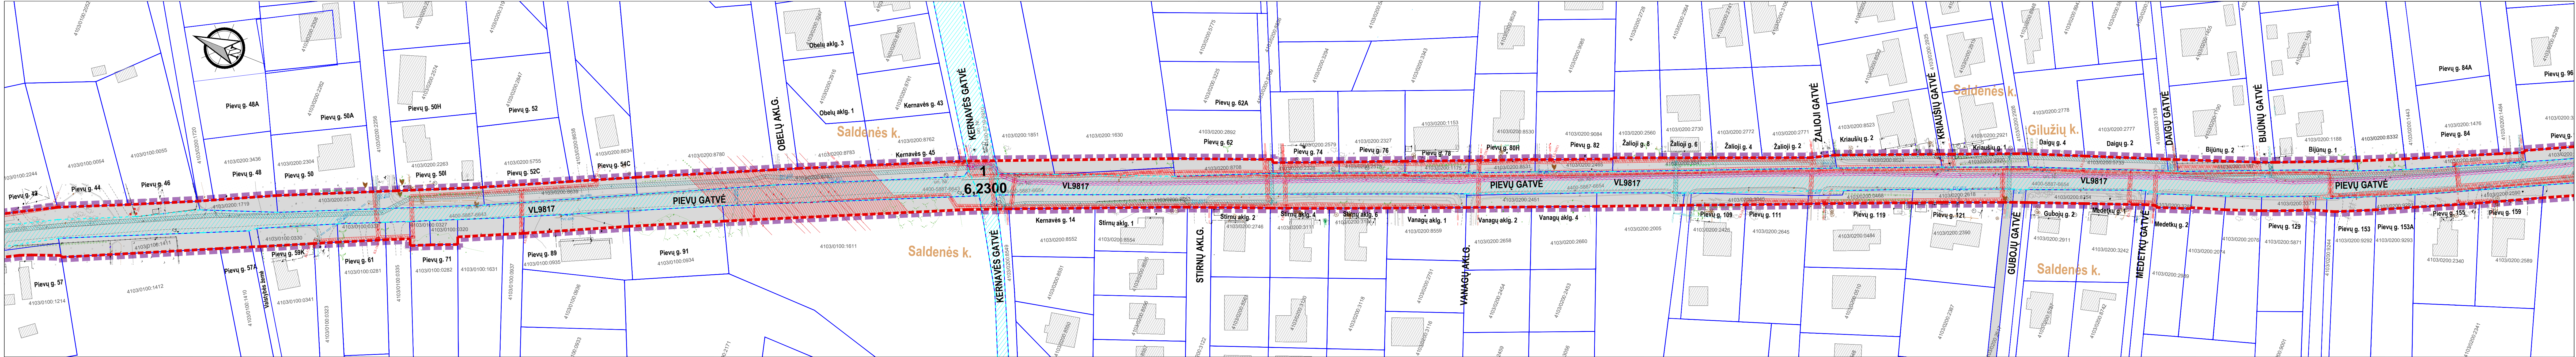


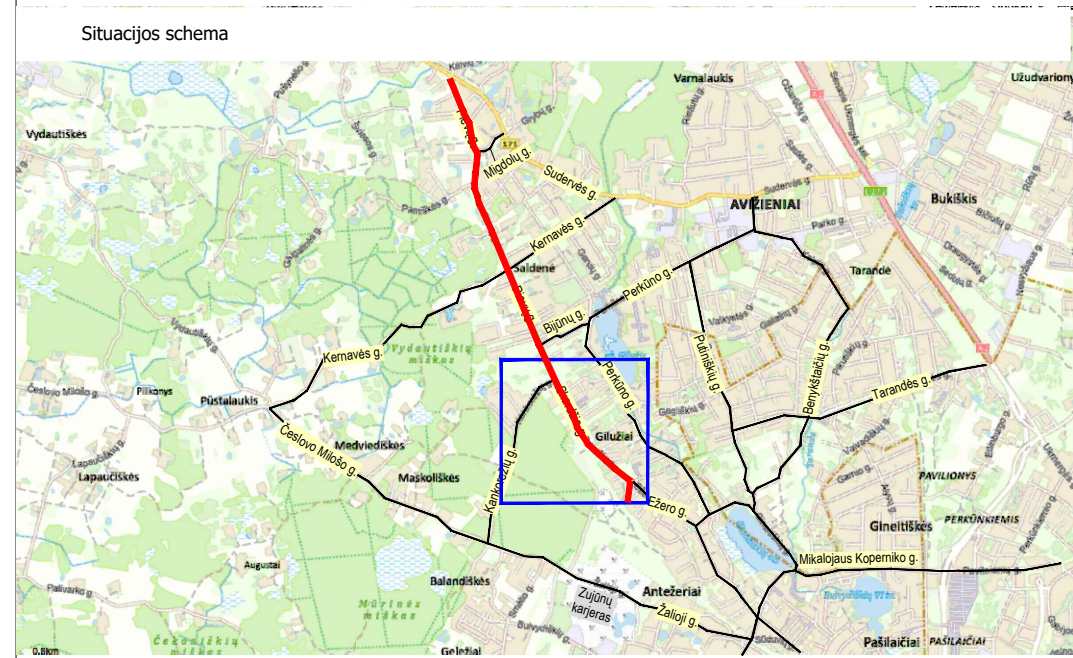

PLANUOJAMI ŽEMĖS SKLYPAI			
Planuojamo žemės sklypo numeris plane	Planuojamo žemės sklypo plotas, ha	Pagrindinė žemės naudojimo paskirtis	Žemės naudojimo būdas
1	6,2300	Kita	Susisiekimo ir inžinerinių tinklų koridorių teritorijos (I2)
2	2,4070	Kita	Susisiekimo ir inžinerinių tinklų koridorių teritorijos (I2)
3	0,4063	Kita	Susisiekimo ir inžinerinių tinklų koridorių teritorijos (I2)
4	0,0536	Kita	Susisiekimo ir inžinerinių tinklų koridorių teritorijos (I2)

SUTARTINIAI ŽYMĖJIMAI:	
	SPECIALIOJO PLANO GALIOJIMO RIBA (SUTAMPA SU PLANUOJAMŲ SKLYPŲ RIBOMIS)
	SENŲNIOJOS RIBA
	PLANUOJAMOS SKLYPŲ RIBOS
	REGISTRUOTŲ ŽEMĖS SKLYPŲ RIBOS
	4103/0100.0180 SUSISIEKIMO IR INŽINERINIŲ TINKLŲ KORIDORIŲ TERITORIJOS (I2)
	ESAMO REGISTRUOTO KELIO STATINIO RIBA
	ESAMOS REGISTRUOTOS KELIO STATINYS
	ESAMOS UŽSTATYMAS
	PLANUOJAMA SUSISIEKIMO IR INŽINERINIŲ TINKLŲ KORIDORIŲ TERITORIJOS (I2)
	PLANUOJAMAS SERVIDITUTAS
	1 6,2300 PLANUOJAMO ŽEMĖS SKLYPO NUMERIS
	PLANUOJAMO ŽEMĖS SKLYPO PLOTAS, HA

ESAMŲ INŽINERINIŲ TINKLŲ SUTARTINIAI ŽYMĖJIMAI:	
	110 kV ELEKTROS ORO LINIJA
	0.4 kV ELEKTROS ORO LINIJA
	0.4 kV ELEKTROS POŽEMINĖ LINIJA
	10 kV ELEKTROS POŽEMINĖ LINIJA
	V.S. POŽEMINIO DUJOTIEKIO VAMZDIS
	POŽEMINIAI RYŠIŲ TINKLAI
APSAUGOS ZONŲ SUTARTINIAI ŽYMĖJIMAI:	
	KELIO APSAUGOS ZONOS RIBA
	ELEKTROS TINKLŲ APSAUGOS ZONA
	DUJOTIEKIO TINKLŲ APSAUGOS ZONA
	RYŠIŲ TINKLŲ APSAUGOS ZONA

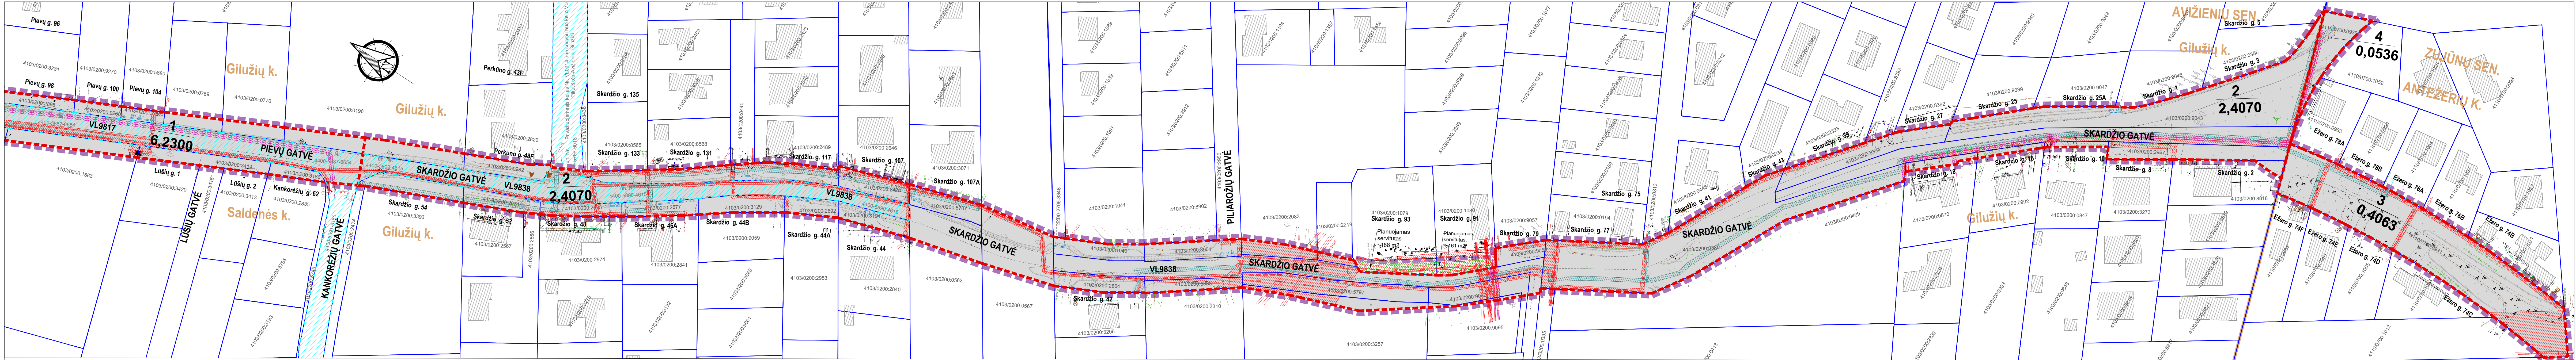

PLANUOJAMI ŽEMĖS SKLYPAI			
Planuojamo žemės sklypo numeris plane	Planuojamo žemės sklypo plotas, ha	Pagrindinė žemės naudojimo paskirtis	Žemės naudojimo būdas
1	6,2300	Kita	Susisiekimo ir inžinerinių tinklų koridorių teritorijos (I2)
2	2,4070	Kita	Susisiekimo ir inžinerinių tinklų koridorių teritorijos (I2)
3	0,4063	Kita	Susisiekimo ir inžinerinių tinklų koridorių teritorijos (I2)
4	0,0536	Kita	Susisiekimo ir inžinerinių tinklų koridorių teritorijos (I2)

SUTARTINIAI ŽYMĖJIMAI:	
	SPECIALIOJO PLANO GALIOJIMO RIBA (SUTAMPA SU PLANUOJAMŲ SKLYPŲ RIBOMIS)
	SENIŲNĖJOS RIBA
	PLANUOJAMOS SKLYPŲ RIBOS
	REGISTRUOTŲ ŽEMĖS SKLYPŲ RIBOS
	REGISTRUOTO SKLYPO KADASTRINIS NUMERIS
	ESAMOS REGISTRUOTOS KELIO STATINYS
	ESAMAS UŽSTATYMAS
	PLANUOJAMA SUSISIEKIMO IR INŽINERINIŲ TINKLŲ KORIDORIŲ TERITORIJOS (I2)
	PLANUOJAMAS SERVIDITAS
1	PLANUOJAMO ŽEMĖS SKLYPO NUMERIS
6,2300	PLANUOJAMO ŽEMĖS SKLYPO PLOTAS, HA

ESAMŲ INŽINERINIŲ TINKLŲ SUTARTINIAI ŽYMĖJIMAI:	
	110 kV ELEKTROS ORO LINIJA
	0,4 kV ELEKTROS ORO LINIJA
	0,4 kV ELEKTROS POŽEMINĖ LINIJA
	10 kV ELEKTROS POŽEMINĖ LINIJA
	V.S. POŽEMINIO DUJOTIEKIO VAMZDIS
	POŽEMINIAI RYŠIŲ TINKLAI
APSAUGOS ZONŲ SUTARTINIAI ŽYMĖJIMAI:	
	KELIO APSAUGOS ZONOS RIBA
	ELEKTROS TINKLŲ APSAUGOS ZONA
	DUJOTIEKIO TINKLŲ APSAUGOS ZONA
	RYŠIŲ TINKLŲ APSAUGOS ZONA