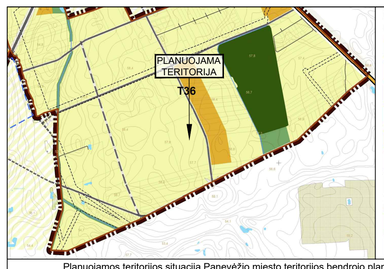


**Urbanizuotos ir numatomos urbanizuoti teritorijos zonos**
**Užstatomos**
- Mažo užstatymo intensyvumo zona
- Vidutinio užstatymo intensyvumo zona
- Intensyvaus užstatymo zona
- Centro zona
- Specializuotų kompleksų zona
- Pramonės ir sandėliavimo zona
- Inžinerinės infrastruktūros zona

**Neurbanizuojamos**
- Bendro naudojimo erdvių, želdynų zona
- Inžinerinės infrastruktūros koridorių zona

Planuojamos teritorijos situacija Panevėžio miesto teritorijos bendrojo plano keitimo Pagrindiniame žemės naudojimo ir apsaugos reglamentų brėžinyje

SUTARTINIS ŽYMĖJIMAS:

- Planuojamos/koreguojamos teritorijos riba
- Žemės sklypo riba
- Planuojamo žemės sklypo riba su posūkiais kampo tašku
- Statybos riba
- Statybos linija
- Statybos zona
- Servitutas

TERITORIJOS NAUDOJIMO TIPAS (pagal BP) (NAUD_TIP)
- Vienbučių ir dvibučių gyvenamųjų pastatų teritorija (GV)

PAGRINDINĖ ŽEMĖS NAUDOJIMO PASKIRTIS (PAGR_PASK)
- Kitos paskirties žemė (KT)

ŽEMĖS NAUDOJIMO BŪDAI (NAUD_BUD)
- Vienbučių ir dvibučių gyvenamųjų pastatų teritorijos (G1)
- Atskirųjų želdynų teritorijos (E)
- Susisiekimo ir inžinerinių tinklų koridorių teritorijos (I2)

- Įvažiavimas-išvažiavimas
- Eismo kryptis
- 1. 2701/0039:781 — Žemės sklypo kadastro ir eilės numeris lentelėje Nr. 1 (*žiūrėti esamos būklės brėžinį, aiškinamąjį raštą*)
- VŽF — Valstybinės žemės fondo žemė
- Planuojamų gatvių ašinė linija
- Planuojamas dviračių takas *Vadovaujantis Panevėžio miesto gyvenamųjų teritorijų specialiojo plano sprendiniais*

PRIVALOMŲJŲ REIKALAVIMŲ ŽYMĖJIMAS

| | |
|---|---|
| 1 | SKLYPO (PLANUOJAMO) NUMERIS |
| 1352 | SKLYPO PLOTAS, M² |
| GV | TERITORIJOS NAUDOJIMO TIPAS PAGAL BENDRĄJĮ PLANĄ |
| 1 - SKLYPO NAUDOJIMO BŪDAS | |
| 1 2 | 2 - LEISTINAS PASTATŲ AUKŠTIS (METRAIS) |
| 3 4 | 3 - LEISTINAS ŽEMĖS SKLYPO UŽSTATYMO TANKIS |
| | 4 - LEISTINAS ŽEMĖS SKLYPO UŽSTATYMO INTENSYVUMAS |
| a b | a - UŽSTATYMO TIPAS |
| | b - PRIKLAUSOMŲJŲ ŽELDYNŲ NORMA PROCENTAIS |




Topografinis planas M1:500
2024 m. gruodžio mėn., Koordinačių sistema - LKS-94
Aukščių sistema - LAS07
©VĮ RC 2026

# ŽEMĖS SKLYPO (KADASTRO NR. 2701/0039:781, PANEVĖŽYJE) DETALUSIS PLANAS, TPD NR. K-VT-27-24-750

**Planavimo tikslai:** padalyti žemės sklypą (kadastro Nr. 2701/0039:781, Panevėžys) suformuojant kvartalą ir nustatant žemės sklypams privalomuosius teritorijos naudojimo reglamentus pagal Panevėžio miesto teritorijos bendrojo plano keitimo (T00079711), patvirtinto Panevėžio miesto savivaldybės tarybos 2016 m. lapkričio 24 d. sprendimu Nr. 1-408 „Dėl Panevėžio miesto teritorijos bendrojo plano keitimo patvirtinimo", su visais pakeitimais ir papildymais sprendinius visoje planuojamoje teritorijoje. **Planavimo uždaviniai:** nustatyti teritorijos naudojimo reglamentus; suformuoti optimalią urbanistinę struktūrą, suplanuoti optimalų inžinerinių komunikacijų koridorių tinklą; nurodyti teritorijas, kuriose taikomos specialiosios žemės naudojimo sąlygos, servitutų poreikį; numatyti statinių statybos zoną, ribą ir liniją; numatyti teritorijas želdynams plėsti, priemones jiems atkurti, esamiems apsaugoti ir naudoti; nustatyti aprūpinimo inžinieriniais tinklais būdus. **Planuojama teritorija - apie 3,7023 ha**

TERITORIJOS NAUDOJIMO REGLAMENTŲ LENTELĖ
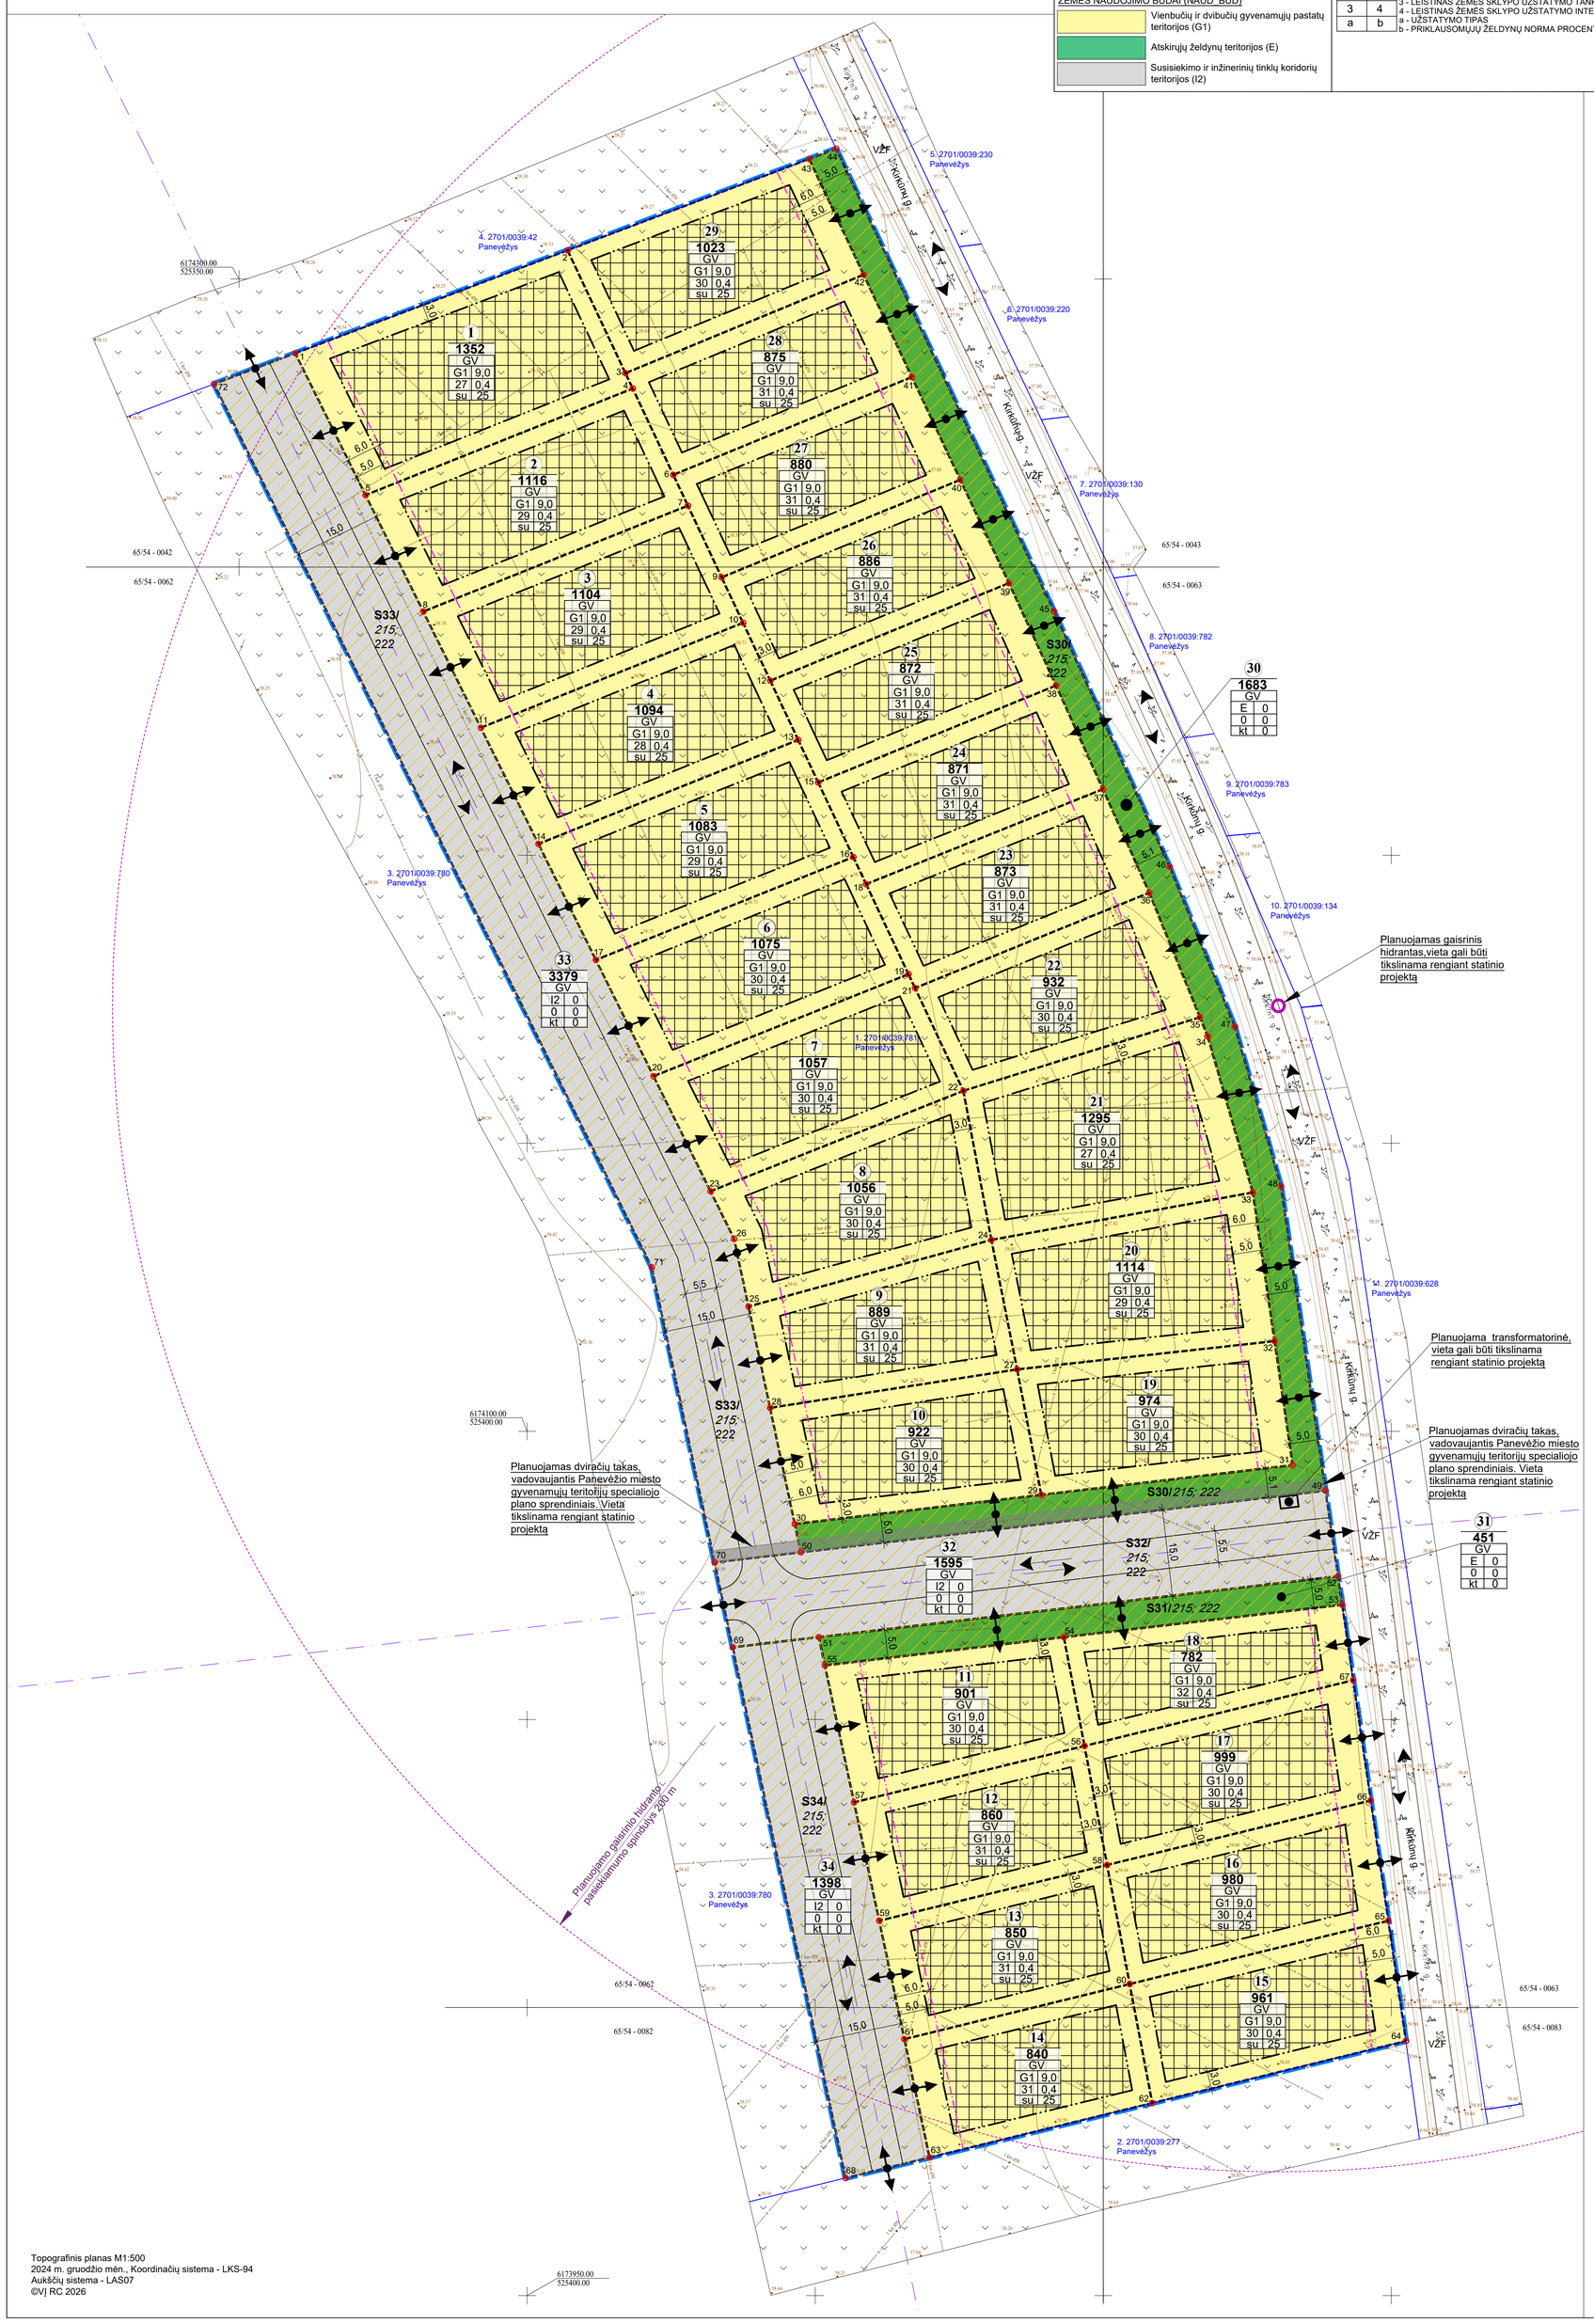
| Sklypo dalies Nr., plotas | Suformuoto Sklypo Nr. | Sklypo po dalies Nr. | Sklypo sklypo dalies plotas, m² | Sklypo kampų pažymėjimas plane | sklypo kampų koordinatės (LKS -94) X | Y | Privalomieji teritorijos naudojimo reikalavimai: Teritorijos naudojimo tipas NAUD_TIP | Žemės naudojimo paskirtis PAGR_PASK | Žemės naudojimo būdai NAUD_BUD | Leistinas pastatų aukštis nuo žemės paviršiaus, m | Leistinas pastatų aukštis altitudė, m | Užstatymo tankis, % | Užstatymo intensyvumas | Užstatymo tipas | Priklausomųjų želdynų ir želdinių teritorijų dalys, % | Pastatų aukštųjų ruožai | Statinių paskirtys | Servituto kodas/ žymėjimas | Papildomi teritorijos naudojimo reglamentai: *Specialiųjų žemės naudojimo sąlygų įstatymo nuostatos: skyriaus ir skirsnio Nr./**plotas**, m² |
|---|---|---|---|---|---|---|---|---|---|---|---|---|---|---|---|---|---|---|---|
| 1 | 2 | 3 | 4 | 5 | 6 | 7 | 8 | 9 | 10 | 11 | 12 | 13 | 14 | 15 | 16 | 17 | 18 | 19 | 20 |
| 2701/0039:781 | **1** | **1352** | | 1 | 6174284.13 | 525359.76 | Vienbučių ir dvibučių gyvenamųjų pastatų teritorija (GV) | Kitos paskirties žemė (KT) | Vienbučių ir dvibučių gyvenamųjų pastatų teritorijos (G1) | 9,0 | 67,6 | 27 | 0,4 | Sodybinis užstatymas (su) | 25 | 1-3 | ** | | Vl skyrius,2 skirsnis/1352; Vl skyrius,11 skirsnis/1352; |
| | | | | 2 | 6174305.00 | 525407.02 | | | | | | | | | | | | | |
| | | | | 3 | 6174283.67 | 525417.07 | | | | | | | | | | | | | |
| | | | | 4 | 6174281.00 | 525418.34 | | | | | | | | | | | | | |
| | | | | 5 | 6174262.51 | 525371.96 | | | | | | | | | | | | | |
| | **2** | **1116** | | 5 | 6174262.51 | 525371.96 | Vienbučių ir dvibučių gyvenamųjų pastatų teritorija (GV) | Kitos paskirties žemė (KT) | Vienbučių ir dvibučių gyvenamųjų pastatų teritorijos (G1) | 9,0 | 67,6 | 29 | 0,4 | Sodybinis užstatymas (su) | 25 | 1-3 | ** | | Vl skyrius,2 skirsnis/1116; Vl skyrius,11 skirsnis/1116; |
| | | | | 4 | 6174281.00 | 525418.34 | | | | | | | | | | | | | |
| | | | | 6 | 6174266.02 | 525425.39 | | | | | | | | | | | | | |
| | | | | 7 | 6174260.67 | 525427.91 | | | | | | | | | | | | | |
| | **3** | **1104** | | 8 | 6174242.29 | 525381.98 | Vienbučių ir dvibučių gyvenamųjų pastatų teritorija (GV) | Kitos paskirties žemė (KT) | Vienbučių ir dvibučių gyvenamųjų pastatų teritorijos (G1) | 9,0 | 67,6 | 29 | 0,4 | Sodybinis užstatymas (su) | 25 | 1-3 | ** | | Vl skyrius,2 skirsnis/1104; Vl skyrius,11 skirsnis/1104; |
| | | | | 8 | 6174242.29 | 525381.98 | | | | | | | | | | | | | |
| | | | | 7 | 6174260.67 | 525427.91 | | | | | | | | | | | | | |
| | | | | 9 | 6174248.23 | 525433.77 | | | | | | | | | | | | | |
| | | | | 10 | 6174240.34 | 525437.48 | | | | | | | | | | | | | |
| | | | | 11 | 6174222.13 | 525391.97 | | | | | | | | | | | | | |
| | **4** | **1094** | | 11 | 6174222.13 | 525391.97 | Vienbučių ir dvibučių gyvenamųjų pastatų teritorija (GV) | Kitos paskirties žemė (KT) | Vienbučių ir dvibučių gyvenamųjų pastatų teritorijos (G1) | 9,0 | 67,6 | 28 | 0,4 | Sodybinis užstatymas (su) | 25 | 1-3 | ** | | Vl skyrius,2 skirsnis/1094; Vl skyrius,11 skirsnis/1094; |
| | | | | 10 | 6174240.34 | 525437.48 | | | | | | | | | | | | | |
| | | | | 12 | 6174230.29 | 525442.21 | | | | | | | | | | | | | |
| | | | | 13 | 6174220.01 | 525447.06 | | | | | | | | | | | | | |
| | | | | 14 | 6174201.97 | 525401.96 | | | | | | | | | | | | | |
| | **5** | **1083** | | 14 | 6174201.97 | 525401.96 | Vienbučių ir dvibučių gyvenamųjų pastatų teritorija (GV) | Kitos paskirties žemė (KT) | Vienbučių ir dvibučių gyvenamųjų pastatų teritorijos (G1) | 9,0 | 67,6 | 29 | 0,4 | Sodybinis užstatymas (su) | 25 | 1-3 | ** | | Vl skyrius,2 skirsnis/1083; Vl skyrius,11 skirsnis/1083; |
| | | | | 13 | 6174220.01 | 525447.06 | | | | | | | | | | | | | |
| | | | | 15 | 6174212.63 | 525450.54 | | | | | | | | | | | | | |
| | | | | 16 | 6174199.69 | 525456.62 | | | | | | | | | | | | | |
| | | | | 17 | 6174181.84 | 525411.94 | | | | | | | | | | | | | |
| | **6** | **1075** | | 17 | 6174181.84 | 525411.94 | Vienbučių ir dvibučių gyvenamųjų pastatų teritorija (GV) | Kitos paskirties žemė (KT) | Vienbučių ir dvibučių gyvenamųjų pastatų teritorijos (G1) | 9,0 | 67,6 | 30 | 0,4 | Sodybinis užstatymas (su) | 25 | 1-3 | ** | | Vl skyrius,2 skirsnis/1075; Vl skyrius,11 skirsnis/1075; |
| | | | | 16 | 6174199.69 | 525456.62 | | | | | | | | | | | | | |
| | | | | 18 | 6174194.98 | 525458.85 | | | | | | | | | | | | | |
| | | | | 19 | 6174179.36 | 525466.20 | | | | | | | | | | | | | |
| | | | | 20 | 6174161.65 | 525421.95 | | | | | | | | | | | | | |
| | **7** | **1057** | | 20 | 6174161.65 | 525421.95 | Vienbučių ir dvibučių gyvenamųjų pastatų teritorija (GV) | Kitos paskirties žemė (KT) | Vienbučių ir dvibučių gyvenamųjų pastatų teritorijos (G1) | 9,0 | 67,6 | 30 | 0,4 | Sodybinis užstatymas (su) | 25 | 1-3 | ** | | Vl skyrius,2 skirsnis/1057; Vl skyrius,11 skirsnis/1057; |
| | | | | 19 | 6174179.36 | 525466.20 | | | | | | | | | | | | | |
| | | | | 21 | 6174176.95 | 525467.34 | | | | | | | | | | | | | |
| | | | | 22 | 6174159.11 | 525475.73 | | | | | | | | | | | | | |
| | | | | 23 | 6174141.68 | 525431.84 | | | | | | | | | | | | | |
| | **8** | **1056** | | 23 | 6174141.68 | 525431.84 | Vienbučių ir dvibučių gyvenamųjų pastatų teritorija (GV) | Kitos paskirties žemė (KT) | Vienbučių ir dvibučių gyvenamųjų pastatų teritorijos (G1) | 9,0 | 67,6 | 30 | 0,4 | Sodybinis užstatymas (su) | 25 | 1-3 | ** | | Vl skyrius,2 skirsnis/1056; Vl skyrius,11 skirsnis/1056; |
| | | | | 22 | 6174159.11 | 525475.73 | | | | | | | | | | | | | |
| | | | | 24 | 6174133.24 | 525480.58 | | | | | | | | | | | | | |
| | | | | 25 | 6174121.67 | 525438.43 | | | | | | | | | | | | | |
| | | | | 26 | 6174133.42 | 525435.93 | | | | | | | | | | | | | |
| | **9** | **889** | | 25 | 6174121.67 | 525438.43 | Vienbučių ir dvibučių gyvenamųjų pastatų teritorija (GV) | Kitos paskirties žemė (KT) | Vienbučių ir dvibučių gyvenamųjų pastatų teritorijos (G1) | 9,0 | 67,5 | 31 | 0,4 | Sodybinis užstatymas (su) | 25 | 1-3 | ** | | Vl skyrius,2 skirsnis/889; Vl skyrius,11 skirsnis/889; |
| | | | | 24 | 6174133.24 | 525480.58 | | | | | | | | | | | | | |
| | | | | 27 | 6174110.76 | 525485.06 | | | | | | | | | | | | | |
| | | | | 28 | 6174104.08 | 525442.18 | | | | | | | | | | | | | |
| | **10** | **922** | | 28 | 6174104.08 | 525442.18 | Vienbučių ir dvibučių gyvenamųjų pastatų teritorija (GV) | Kitos paskirties žemė (KT) | Vienbučių ir dvibučių gyvenamųjų pastatų teritorijos (G1) | 9,0 | 67,5 | 30 | 0,4 | Sodybinis užstatymas (su) | 25 | 1-3 | ** | | Vl skyrius,2 skirsnis/922; Vl skyrius,11 skirsnis/922; |
| | | | | 27 | 6174110.76 | 525485.06 | | | | | | | | | | | | | |
| | | | | 29 | 6174088.99 | 525489.25 | | | | | | | | | | | | | |
| | | | | 30 | 6174083.93 | 525446.46 | | | | | | | | | | | | | |
| | **11** | **901** | | 55 | 6174059.38 | 525451.69 | Vienbučių ir dvibučių gyvenamųjų pastatų teritorija (GV) | Kitos paskirties žemė (KT) | Vienbučių ir dvibučių gyvenamųjų pastatų teritorijos (G1) | 9,0 | 67,2 | 30 | 0,4 | Sodybinis užstatymas (su) | 25 | 1-3 | ** | | Vl skyrius,2 skirsnis/901; Vl skyrius,11 skirsnis/901; |
| | | | | 54 | 6174064.28 | 525493.17 | | | | | | | | | | | | | |
| | | | | 56 | 6174045.40 | 525496.75 | | | | | | | | | | | | | |
| | | | | 57 | 6174035.61 | 525456.74 | | | | | | | | | | | | | |
| | **12** | **860** | | 57 | 6174035.61 | 525456.74 | Vienbučių ir dvibučių gyvenamųjų pastatų teritorija (GV) | Kitos paskirties žemė (KT) | Vienbučių ir dvibučių gyvenamųjų pastatų teritorijos (G1) | 9,0 | 67,2 | 31 | 0,4 | Sodybinis užstatymas (su) | 25 | 1-3 | ** | | Vl skyrius,2 skirsnis/860; Vl skyrius,11 skirsnis/860; |
| | | | | 56 | 6174045.40 | 525496.75 | | | | | | | | | | | | | |
| | | | | 58 | 6174024.74 | 525500.67 | | | | | | | | | | | | | |
| | | | | 59 | 6174015.06 | 525461.11 | | | | | | | | | | | | | |
| | **13** | **850** | | 59 | 6174015.06 | 525461.11 | Vienbučių ir dvibučių gyvenamųjų pastatų teritorija (GV) | Kitos paskirties žemė (KT) | Vienbučių ir dvibučių gyvenamųjų pastatų teritorijos (G1) | 9,0 | 67,2 | 31 | 0,4 | Sodybinis užstatymas (su) | 25 | 1-3 | ** | | Vl skyrius,2 skirsnis/850; Vl skyrius,11 skirsnis/850; |
| | | | | 58 | 6174024.74 | 525500.67 | | | | | | | | | | | | | |
| | | | | 60 | 6174004.08 | 525504.59 | | | | | | | | | | | | | |
| | | | | 61 | 6173994.51 | 525465.49 | | | | | | | | | | | | | |
| | **14** | **840** | | 60 | 6174004.08 | 525504.59 | Vienbučių ir dvibučių gyvenamųjų pastatų teritorija (GV) | Kitos paskirties žemė (KT) | Vienbučių ir dvibučių gyvenamųjų pastatų teritorijos (G1) | 9,0 | 67,6 | 31 | 0,4 | Sodybinis užstatymas (su) | 25 | 1-3 | ** | | Vl skyrius,2 skirsnis/840; Vl skyrius,11 skirsnis/840; |
| | | | | 61 | 6173994.51 | 525465.49 | | | | | | | | | | | | | |
| | | | | 62 | 6173983.43 | 525508.50 | | | | | | | | | | | | | |
| | | | | 63 | 6173973.98 | 525469.85 | | | | | | | | | | | | | |
| | **15** | **961** | | 60 | 6174004.08 | 525504.59 | Vienbučių ir dvibučių gyvenamųjų pastatų teritorija (GV) | Kitos paskirties žemė (KT) | Vienbučių ir dvibučių gyvenamųjų pastatų teritorijos (G1) | 9,0 | 67,8 | 30 | 0,4 | Sodybinis užstatymas (su) | 25 | 1-3 | ** | | Vl skyrius,2 skirsnis/961; Vl skyrius,11 skirsnis/961; |
| | | | | 65 | 6174015.06 | 525549.49 | | | | | | | | | | | | | |
| | | | | 64 | 6173994.19 | 525552.54 | | | | | | | | | | | | | |
| | | | | 62 | 6173983.43 | 525508.50 | | | | | | | | | | | | | |
| | **16** | **980** | | 58 | 6174024.74 | 525500.67 | Vienbučių ir dvibučių gyvenamųjų pastatų teritorija (GV) | Kitos paskirties žemė (KT) | Vienbučių ir dvibučių gyvenamųjų pastatų teritorijos (G1) | 9,0 | 67,6 | 30 | 0,4 | Sodybinis užstatymas (su) | 25 | 1-3 | ** | | Vl skyrius,2 skirsnis/980; Vl skyrius,11 skirsnis/980; |
| | | | | 66 | 6174035.94 | 525546.44 | | | | | | | | | | | | | |
| | | | | 65 | 6174015.06 | 525549.49 | | | | | | | | | | | | | |
| | | | | 60 | 6174004.08 | 525504.59 | | | | | | | | | | | | | |
| | **17** | **999** | | 56 | 6174045.40 | 525496.75 | Vienbučių ir dvibučių gyvenamųjų pastatų teritorija (GV) | Kitos paskirties žemė (KT) | Vienbučių ir dvibučių gyvenamųjų pastatų teritorijos (G1) | 9,0 | 67,6 | 30 | 0,4 | Sodybinis užstatymas (su) | 25 | 1-3 | ** | | Vl skyrius,2 skirsnis/999; Vl skyrius,11 skirsnis/999; |
| | | | | 67 | 6174056.81 | 525543.39 | | | | | | | | | | | | | |
| | | | | 66 | 6174035.94 | 525546.44 | | | | | | | | | | | | | |
| | | | | 58 | 6174024.74 | 525500.67 | | | | | | | | | | | | | |
| | **18** | **782** | | 54 | 6174064.28 | 525493.17 | Vienbučių ir dvibučių gyvenamųjų pastatų teritorija (GV) | Kitos paskirties žemė (KT) | Vienbučių ir dvibučių gyvenamųjų pastatų teritorijos (G1) | 9,0 | 67,6 | 32 | 0,4 | Sodybinis užstatymas (su) | 25 | 1-3 | ** | | Vl skyrius,2 skirsnis/782; Vl skyrius,11 skirsnis/782; |
| | | | | 53 | 6174069.90 | 525541.47 | | | | | | | | | | | | | |
| | | | | 67 | 6174056.81 | 525543.39 | | | | | | | | | | | | | |
| | | | | 56 | 6174045.40 | 525496.75 | | | | | | | | | | | | | |
| | **19** | **974** | | 27 | 6174110.76 | 525485.06 | Vienbučių ir dvibučių gyvenamųjų pastatų teritorija (GV) | Kitos paskirties žemė (KT) | Vienbučių ir dvibučių gyvenamųjų pastatų teritorijos (G1) | 9,0 | 67,5 | 30 | 0,4 | Sodybinis užstatymas (su) | 25 | 1-3 | ** | | Vl skyrius,2 skirsnis/974; Vl skyrius,11 skirsnis/974; |
| | | | | 32 | 6174115.67 | 525529.74 | | | | | | | | | | | | | |
| | | | | 31 | 6174094.15 | 525532.88 | | | | | | | | | | | | | |
| | | | | 29 | 6174088.99 | 525489.25 | | | | | | | | | | | | | |
| | **20** | **1114** | | 24 | 6174133.24 | 525480.58 | Vienbučių ir dvibučių gyvenamųjų pastatų teritorija (GV) | Kitos paskirties žemė (KT) | Vienbučių ir dvibučių gyvenamųjų pastatų teritorijos (G1) | 9,0 | 67,5 | 29 | 0,4 | Sodybinis užstatymas (su) | 25 | 1-3 | ** | | Vl skyrius,2 skirsnis/1114; Vl skyrius,11 skirsnis/1114; |
| | | | | 33 | 6174141.47 | 525525.96 | | | | | | | | | | | | | |
| | | | | 32 | 6174115.67 | 525529.74 | | | | | | | | | | | | | |
| | | | | 27 | 6174110.76 | 525485.06 | | | | | | | | | | | | | |
| | **21** | **1295** | | 22 | 6174159.11 | 525475.73 | Vienbučių ir dvibučių gyvenamųjų pastatų teritorija (GV) | Kitos paskirties žemė (KT) | Vienbučių ir dvibučių gyvenamųjų pastatų teritorijos (G1) | 9,0 | 67,5 | 27 | 0,4 | Sodybinis užstatymas (su) | 25 | 1-3 | ** | | Vl skyrius,2 skirsnis/1295; Vl skyrius,11 skirsnis/1295; |
| | | | | 35 | 6174171.88 | 525516.78 | | | | | | | | | | | | | |
| | | | | 34 | 6174168.60 | 525518.13 | | | | | | | | | | | | | |
| | | | | 33 | 6174141.47 | 525525.96 | | | | | | | | | | | | | |
| | | | | 24 | 6174133.24 | 525480.58 | | | | | | | | | | | | | |
| | **22** | **932** | | 21 | 6174176.95 | 525467.34 | Vienbučių ir dvibučių gyvenamųjų pastatų teritorija (GV) | Kitos paskirties žemė (KT) | Vienbučių ir dvibučių gyvenamųjų pastatų teritorijos (G1) | 9,0 | 67,2 | 30 | 0,4 | Sodybinis užstatymas (su) | 25 | 1-3 | ** | | Vl skyrius,2 skirsnis/932; Vl skyrius,11 skirsnis/932; |
| | | | | 36 | 6174193.49 | 525507.99 | | | | | | | | | | | | | |
| | | | | 35 | 6174171.88 | 525516.78 | | | | | | | | | | | | | |
| | | | | 22 | 6174159.11 | 525475.73 | | | | | | | | | | | | | |
| | **23** | **873** | | 16 | 6174194.98 | 525458.85 | Vienbučių ir dvibučių gyvenamųjų pastatų teritorija (GV) | Kitos paskirties žemė (KT) | Vienbučių ir dvibučių gyvenamųjų pastatų teritorijos (G1) | 9,0 | 67,5 | 31 | 0,4 | Sodybinis užstatymas (su) | 25 | 1-3 | ** | | Vl skyrius,2 skirsnis/873; Vl skyrius,11 skirsnis/873; |
| | | | | 37 | 6174211.46 | 525499.94 | | | | | | | | | | | | | |
| | | | | 36 | 6174193.49 | 525507.99 | | | | | | | | | | | | | |
| | | | | 21 | 6174176.95 | 525467.34 | | | | | | | | | | | | | |
| | **24** | **871** | | 19 | 6174179.36 | 525466.20 | Vienbučių ir dvibučių gyvenamųjų pastatų teritorija (GV) | Kitos paskirties žemė (KT) | Vienbučių ir dvibučių gyvenamųjų pastatų teritorijos (G1) | 9,0 | 67,6 | 31 | 0,4 | Sodybinis užstatymas (su) | 25 | 1-3 | ** | | Vl skyrius,2 skirsnis/871; Vl skyrius,11 skirsnis/871; |
| | | | | 15 | 6174212.63 | 525450.54 | | | | | | | | | | | | | |
| | | | | 38 | 6174229.45 | 525491.81 | | | | | | | | | | | | | |
| | | | | 37 | 6174211.46 | 525499.94 | | | | | | | | | | | | | |
| | | | | 18 | 6174194.98 | 525458.85 | | | | | | | | | | | | | |
| | **25** | **872** | | 12 | 6174230.29 | 525442.21 | Vienbučių ir dvibučių gyvenamųjų pastatų teritorija (GV) | Kitos paskirties žemė (KT) | Vienbučių ir dvibučių gyvenamųjų pastatų teritorijos (G1) | 9,0 | 67,5 | 31 | 0,4 | Sodybinis užstatymas (su) | 25 | 1-3 | ** | | Vl skyrius,2 skirsnis/872; Vl skyrius,11 skirsnis/872; |
| | | | | 39 | 6174247.23 | 525483.63 | | | | | | | | | | | | | |
| | | | | 38 | 6174229.45 | 525491.81 | | | | | | | | | | | | | |
| | | | | 15 | 6174212.63 | 525450.54 | | | | | | | | | | | | | |
| | | | | 13 | 6174220.01 | 525447.06 | | | | | | | | | | | | | |
| | **26** | **886** | | 9 | 6174248.23 | 525433.77 | Vienbučių ir dvibučių gyvenamųjų pastatų teritorija (GV) | Kitos paskirties žemė (KT) | Vienbučių ir dvibučių gyvenamųjų pastatų teritorijos (G1) | 9,0 | 67,6 | 31 | 0,4 | Sodybinis užstatymas (su) | 25 | 1-3 | ** | | Vl skyrius,2 skirsnis/886; Vl skyrius,11 skirsnis/886; |
| | | | | 40 | 6174265.16 | 525475.19 | | | | | | | | | | | | | |
| | | | | 39 | 6174247.23 | 525483.63 | | | | | | | | | | | | | |
| | | | | 12 | 6174230.29 | 525442.21 | | | | | | | | | | | | | |
| | **27** | **880** | | 10 | 6174240.34 | 525437.48 | Vienbučių ir dvibučių gyvenamųjų pastatų teritorija (GV) | Kitos paskirties žemė (KT) | Vienbučių ir dvibučių gyvenamųjų pastatų teritorijos (G1) | 9,0 | 67,6 | 31 | 0,4 | Sodybinis užstatymas (su) | 25 | 1-3 | ** | | Vl skyrius,2 skirsnis/880; Vl skyrius,11 skirsnis/880; |
| | | | | 6 | 6174266.02 | 525425.39 | | | | | | | | | | | | | |
| | | | | 40 | 6174265.16 | 525475.19 | | | | | | | | | | | | | |
| | | | | 9 | 6174248.23 | 525433.77 | | | | | | | | | | | | | |
| | | | | 7 | 6174260.67 | 525427.91 | | | | | | | | | | | | | |
| | **28** | **875** | | 3 | 6174283.67 | 525417.07 | Vienbučių ir dvibučių gyvenamųjų pastatų teritorija (GV) | Kitos paskirties žemė (KT) | Vienbučių ir dvibučių gyvenamųjų pastatų teritorijos (G1) | 9,0 | 67,6 | 31 | 0,4 | Sodybinis užstatymas (su) | 25 | 1-3 | ** | | Vl skyrius,2 skirsnis/875; Vl skyrius,11 skirsnis/875; |
| | | | | 41 | 6174283.00 | 525466.78 | | | | | | | | | | | | | |
| | | | | 6 | 6174266.02 | 525425.39 | | | | | | | | | | | | | |
| | | | | 4 | 6174281.00 | 525418.34 | | | | | | | | | | | | | |
| | **29** | **1023** | | 2 | 6174305.00 | 525407.02 | Vienbučių ir dvibučių gyvenamųjų pastatų teritorija (GV) | Kitos paskirties žemė (KT) | Vienbučių ir dvibučių gyvenamųjų pastatų teritorijos (G1) | 9,0 | 67,5 | 30 | 0,4 | Sodybinis užstatymas (su) | 25 | 1-3 | ** | | Vl skyrius,2 skirsnis/1023; Vl skyrius,11 skirsnis/1023; |
| | | | | 43 | 6174320.85 | 525448.95 | | | | | | | | | | | | | |
| | | | | 42 | 6174300.76 | 525458.41 | | | | | | | | | | | | | |
| | | | | 3 | 6174283.67 | 525417.07 | | | | | | | | | | | | | |
| | **30** | **1683** | | 43 | 6174320.85 | 525448.95 | Vienbučių ir dvibučių gyvenamųjų pastatų teritorija (GV) | Kitos paskirties žemė (KT) | Atskirųjų želdynų teritorijos (E) | 0 | 0 | 0 | 0 | Kitas (kt) | 0 | 0 | 0 | 215 ir 222 / ***S30/*** 1683 | Vl skyrius,2 skirsnis/1683; Vl skyrius,11 skirsnis/1683; |
| | | | | 44 | 6174322.62 | 525453.64 | | | | | | | | | | | | | |
| | | | | 45 | 6174242.32 | 525491.47 | | | | | | | | | | | | | |
| | | | | 46 | 6174198.00 | 525511.52 | | | | | | | | | | | | | |
| | | | | 47 | 6174170.24 | 525522.85 | | | | | | | | | | | | | |
| | | | | 48 | 6174142.53 | 525530.86 | | | | | | | | | | | | | |
| | | | | 49 | 6174089.72 | 525538.58 | | | | | | | | | | | | | |
| | | | | 50 | 6174079.02 | 525447.51 | | | | | | | | | | | | | |
| | | | | 30 | 6174083.93 | 525446.46 | | | | | | | | | | | | | |
| | | | | 29 | 6174088.99 | 525489.25 | | | | | | | | | | | | | |
| | | | | 31 | 6174094.15 | 525532.88 | | | | | | | | | | | | | |
| | | | | 32 | 6174115.67 | 525529.74 | | | | | | | | | | | | | |
| | | | | 33 | 6174141.47 | 525525.96 | | | | | | | | | | | | | |
| | | | | 34 | 6174168.60 | 525518.13 | | | | | | | | | | | | | |
| | | | | 35 | 6174171.88 | 525516.78 | | | | | | | | | | | | | |
| | | | | 36 | 6174193.49 | 525507.99 | | | | | | | | | | | | | |
| | | | | 37 | 6174211.46 | 525499.94 | | | | | | | | | | | | | |
| | | | | 38 | 6174229.45 | 525491.81 | | | | | | | | | | | | | |
| | | | | 39 | 6174247.23 | 525483.63 | | | | | | | | | | | | | |
| | | | | 40 | 6174265.16 | 525475.19 | | | | | | | | | | | | | |
| | | | | 41 | 6174283.00 | 525466.78 | | | | | | | | | | | | | |
| | | | | 42 | 6174300.76 | 525458.41 | | | | | | | | | | | | | |
| | **31** | **451** | | 51 | 6174064.29 | 525450.64 | Vienbučių ir dvibučių gyvenamųjų pastatų teritorija (GV) | Kitos paskirties žemė (KT) | Atskirųjų želdynų teritorijos (E) | 0 | 0 | 0 | 0 | Kitas (kt) | 0 | 0 | 0 | 215 ir 222 / ***S31/*** 451 | Vl skyrius,2 skirsnis/451; Vl skyrius,11 skirsnis/451; |
| | | | | 52 | 6174074.86 | 525440.75 | | | | | | | | | | | | | |
| | | | | 53 | 6174069.90 | 525541.47 | | | | | | | | | | | | | |
| | | | | 54 | 6174064.28 | 525493.17 | | | | | | | | | | | | | |
| | | | | 55 | 6174059.38 | 525451.69 | | | | | | | | | | | | | |
| | **32** | **1595** | | 70 | 6174077.27 | 525432.54 | Vienbučių ir dvibučių gyvenamųjų pastatų teritorija (GV) | Kitos paskirties žemė (KT) | Susisiekimo ir inžinerinių tinklų koridorių teritorijos (I2) | 0 | 0 | 0 | 0 | Kitas (kt) | 0 | 0 | 0 | 215 ir 222 / ***S32/*** 1595 | Vl skyrius,2 skirsnis/1595; Vl skyrius,11 skirsnis/1595; |
| | | | | 50 | 6174079.02 | 525447.51 | | | | | | | | | | | | | |
| | | | | 49 | 6174089.72 | 525538.58 | | | | | | | | | | | | | |
| | | | | 52 | 6174074.86 | 525440.75 | | | | | | | | | | | | | |
| | | | | 51 | 6174064.29 | 525450.64 | | | | | | | | | | | | | |
| | | | | 69 | 6174062.53 | 525435.68 | | | | | | | | | | | | | |
| | **33** | **3379** | | 70 | 6174077.27 | 525432.54 | Vienbučių ir dvibučių gyvenamųjų pastatų teritorija (GV) | Kitos paskirties žemė (KT) | Susisiekimo ir inžinerinių tinklų koridorių teritorijos (I2) | 0 | 0 | 0 | 0 | Kitas (kt) | 0 | 0 | 0 | 215 ir 222 / ***S33/*** 3379 | Vl skyrius,2 skirsnis/3379; Vl skyrius,11 skirsnis/3379; |
| | | | | 71 | 6174128.46 | 525421.65 | | | | | | | | | | | | | |
| | | | | 72 | 6174281.80 | 525345.67 | | | | | | | | | | | | | |
| | | | | 1 | 6174284.13 | 525359.76 | | | | | | | | | | | | | |
| | | | | 5 | 6174262.51 | 525371.96 | | | | | | | | | | | | | |
| | | | | 8 | 6174242.29 | 525381.98 | | | | | |