



- | | |
|---|--|
|  | Detaliojo plano koregavimo galutinio rėša |
|  | Esamos registrato žemės sklypo rėša |
|  | Esamos registrato inžinerinio statinio rėša |
|  | Esama vaziujamųjų dalies, automobilių stovėjimo aikštelės rėša |
|  | Esamos automobilų stovėjimo vietos |
|  | Esamos inžinerinės infrastruktūros apsaugos zonos (pagal LR Specialiųjų žemės naudojimo poįstatą) |


porta aikštno ir poilsio teritorijos J. Basanavičiaus g. 2a, Varėnos mieste, detaliojo plano korektūros sprendinių (T000477774), kurie patvirtinti 2006 m. spalio 31 d. Varėnos rajono savivaldybės tarybos sprendimu Nr. T-1'-956 „Dėl detaliųjų planų tvirtinimo“, koregavimas¹:

- | | |
|---|---|
|  | Detaliojo planu numatyta statybų riba |
|  | Detaliojo planu numatyta statybos zona |
|  | Detaliojo planu numatyta važiuojamosios dalies, automobilijų stovėjimo aikštelės riba |
|  | Detaliojo planu numatyti automobilijų stovėjimo vietos |
|  | Koreguojami koreguojamas numatyti automobilijų stovėjimo vietos |
|  | Koreguojami koreguojama numatyta statybų riba |
|  | Koreguojami numatoma papildoma statybų riba |
|  | Koreguojami numatoma papildoma statybos zona |
|  | Koreguojami numatoma automobilijų stovėjimo aikštelės riba |
|  | Koreguojami numatoma automobilijų stovėjimo vietos |

Pantabox


- [illegible]

Sporto aikštyno ir poilsio teritorijos J. Basanavičiaus g. 2a, Varėnos mieste, detaliojo plano korektūros sprendiniai, kurie patvirtinti 2006 m. spalio 31 d. Varėnos rajono savivaldybės tarybos sprendimu Nr. T-V-956 „Dėl detaliųjų planų tvirtinimo“ (T00047774)

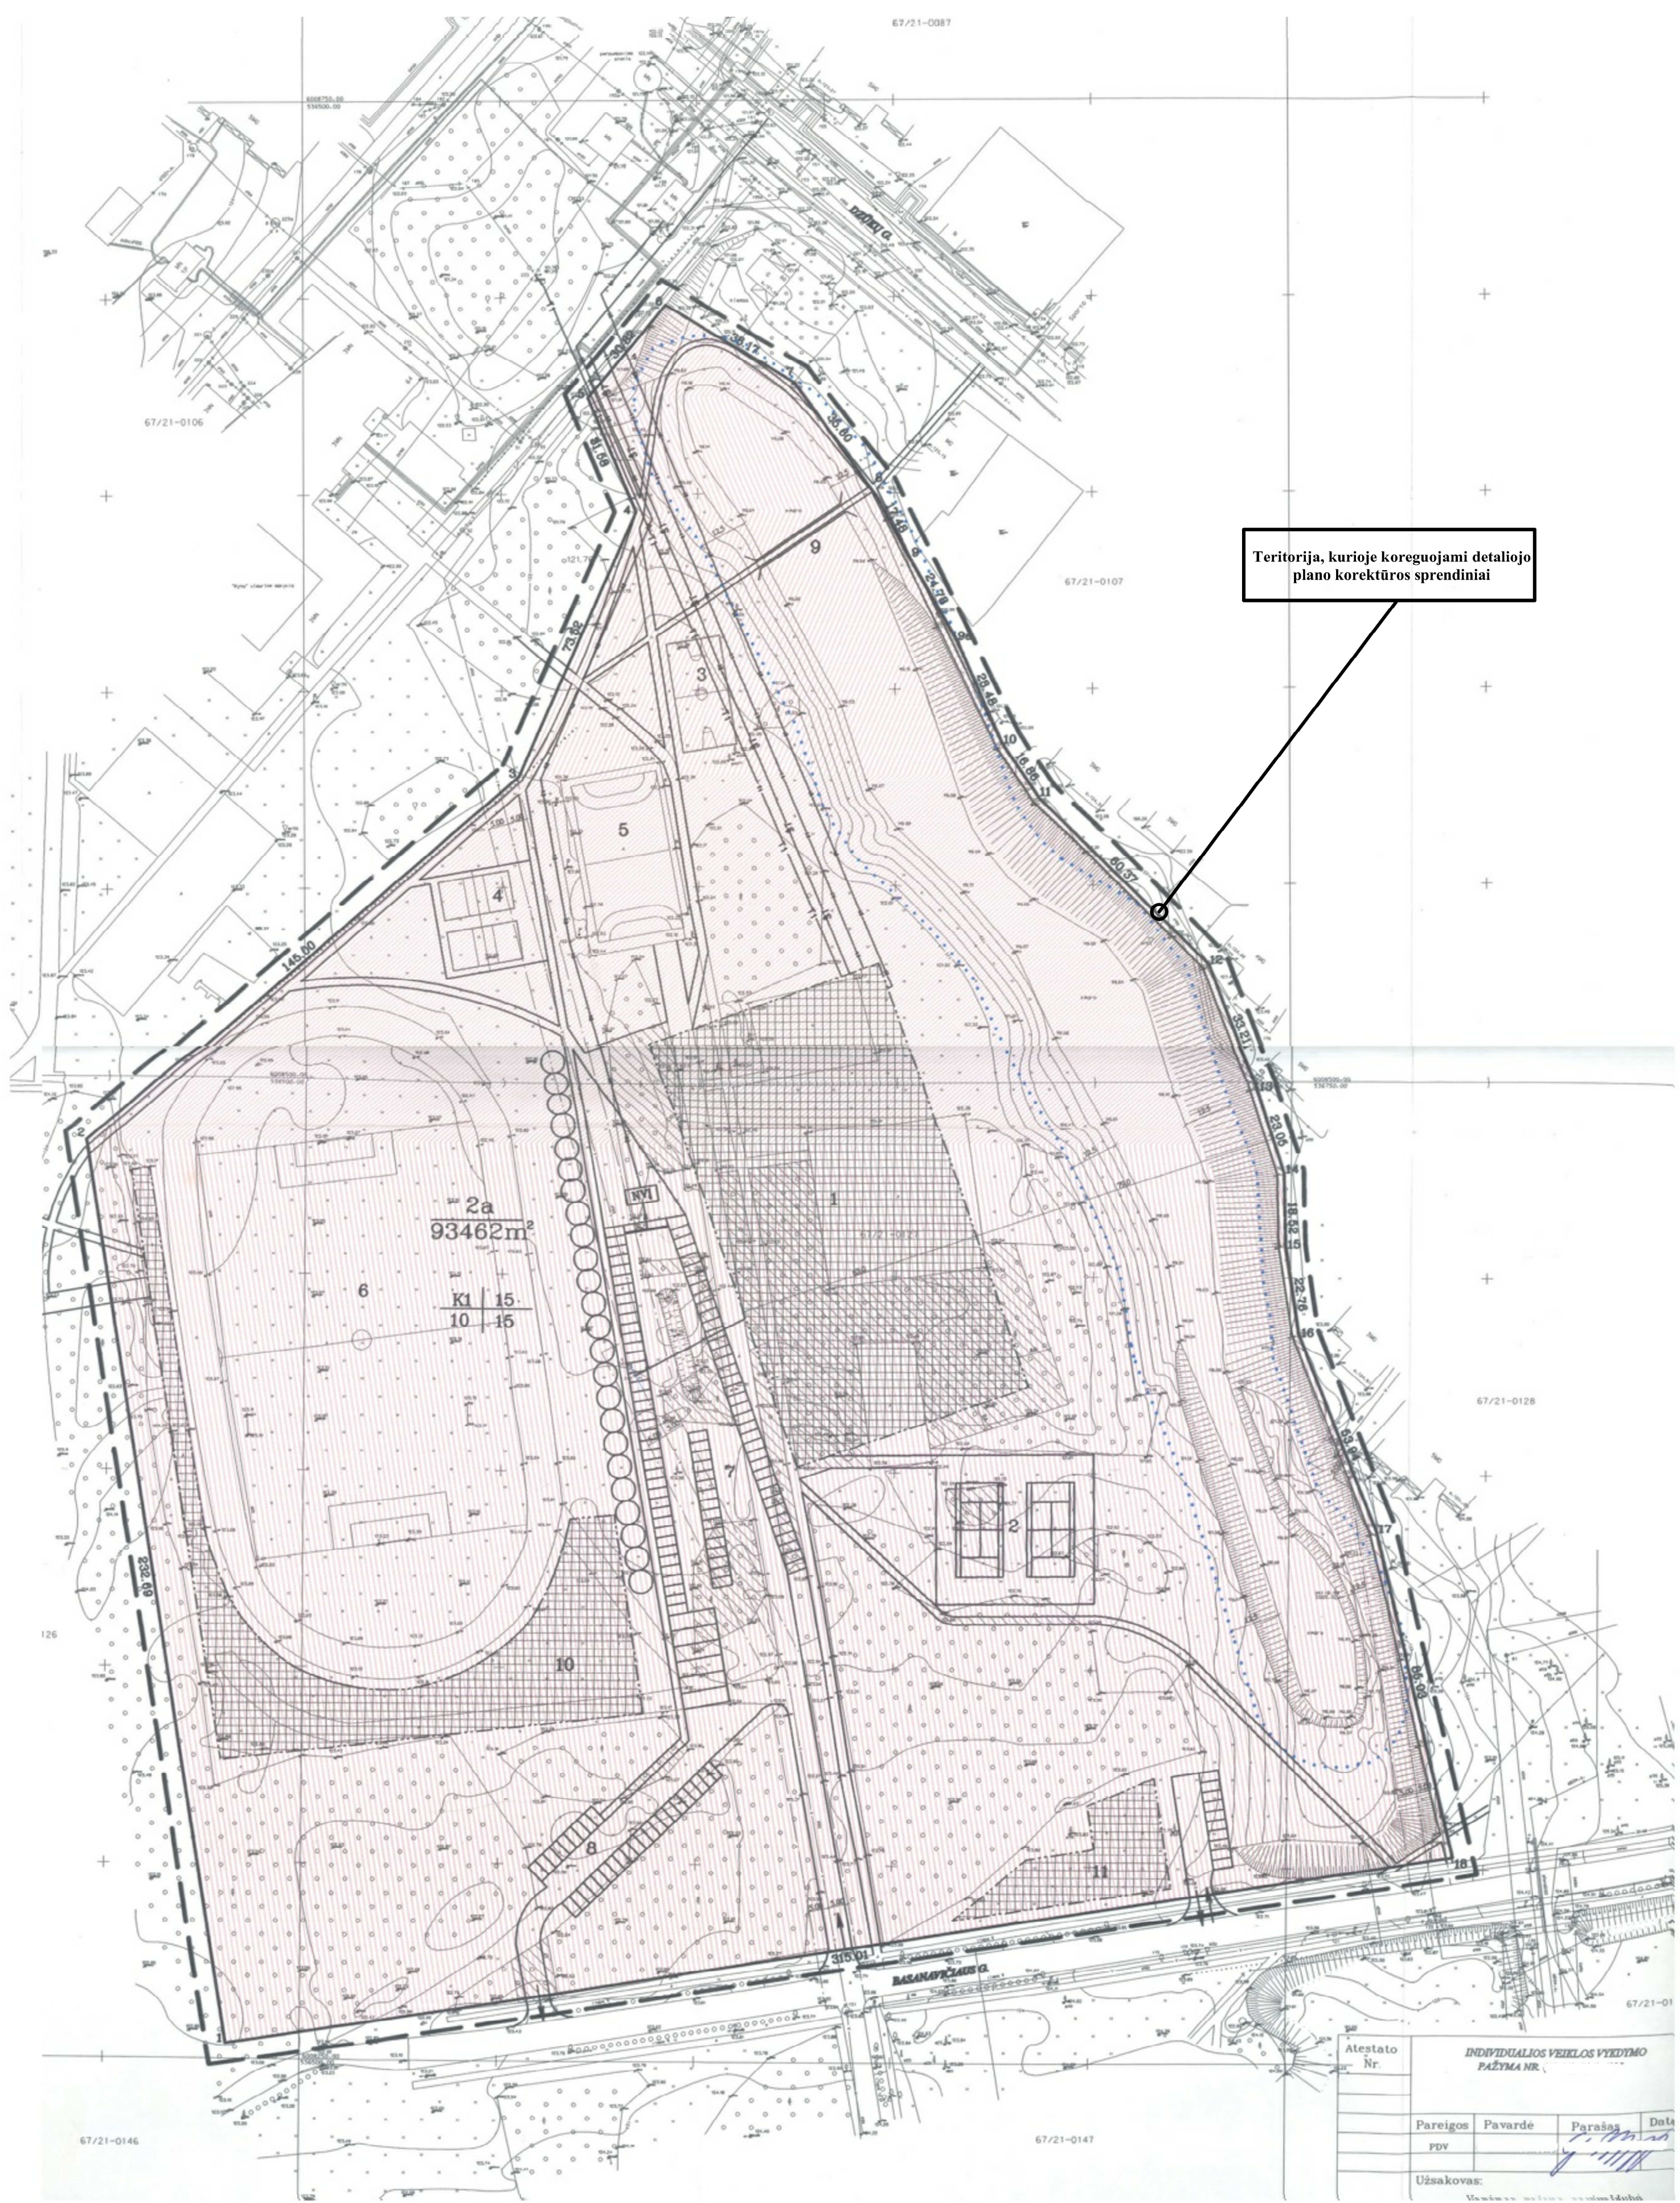

Teritorija, kurioje koreguojami det
plano korektūros sprendiniai

SUTARTINIAI ŽYMĖJIMAI

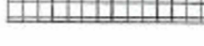- | | |
|---|--|
|  | Detaliojo plano galiojimo riba |
|  | Esamos sklypo ribos |
|  | Statybos riba |
|  | Projektuojami ūkio buities nuotekų tinklai |
|  | Projektuojami lietaus nuotekų tinklai |
|  | Projektuojami vandentiekio tinklai |
|  | Projektuojami elektros tinklai |
|  | Naftos produktų gaudyklė |
|  | Išvažiavimo – išvažinavimo kryptis |
|  | Projektuojami želdiniai |
|  | statyti ir eksploatuoti |
|  | Kertamas pušynas (3850m²) |
|  | Užstatyti leidžiama teritorija |
|  | Projektuojama šiluminė trasa |
|  | Projektuojami telefonų tinklai |
|  | Inžinerinių tinklų apsaugos zonų riba |
|  | Tvenkinio apsaugos juostos riba |

REGLAMENTAI

$\frac{1}{3}$	$\frac{2}{4}$	1-teritorijos naudojimo būdas ir pobūdis
		Kl-komerčinės paskirties objektų
		teritorija(prekybos paslaugų ir pramonų objektų statybos)
		2-pastatų aukštis metrais
		3-užstatymo tankumas %
		4-užstatymo intensyvumas %
$\frac{2a}{93462}$		-sklypo numeris
		-sklypo plotas m ²

---	--

					Laidis:	
Etapas					M : 1000	0
DP					Lapas:	1
					Lapis:	1