
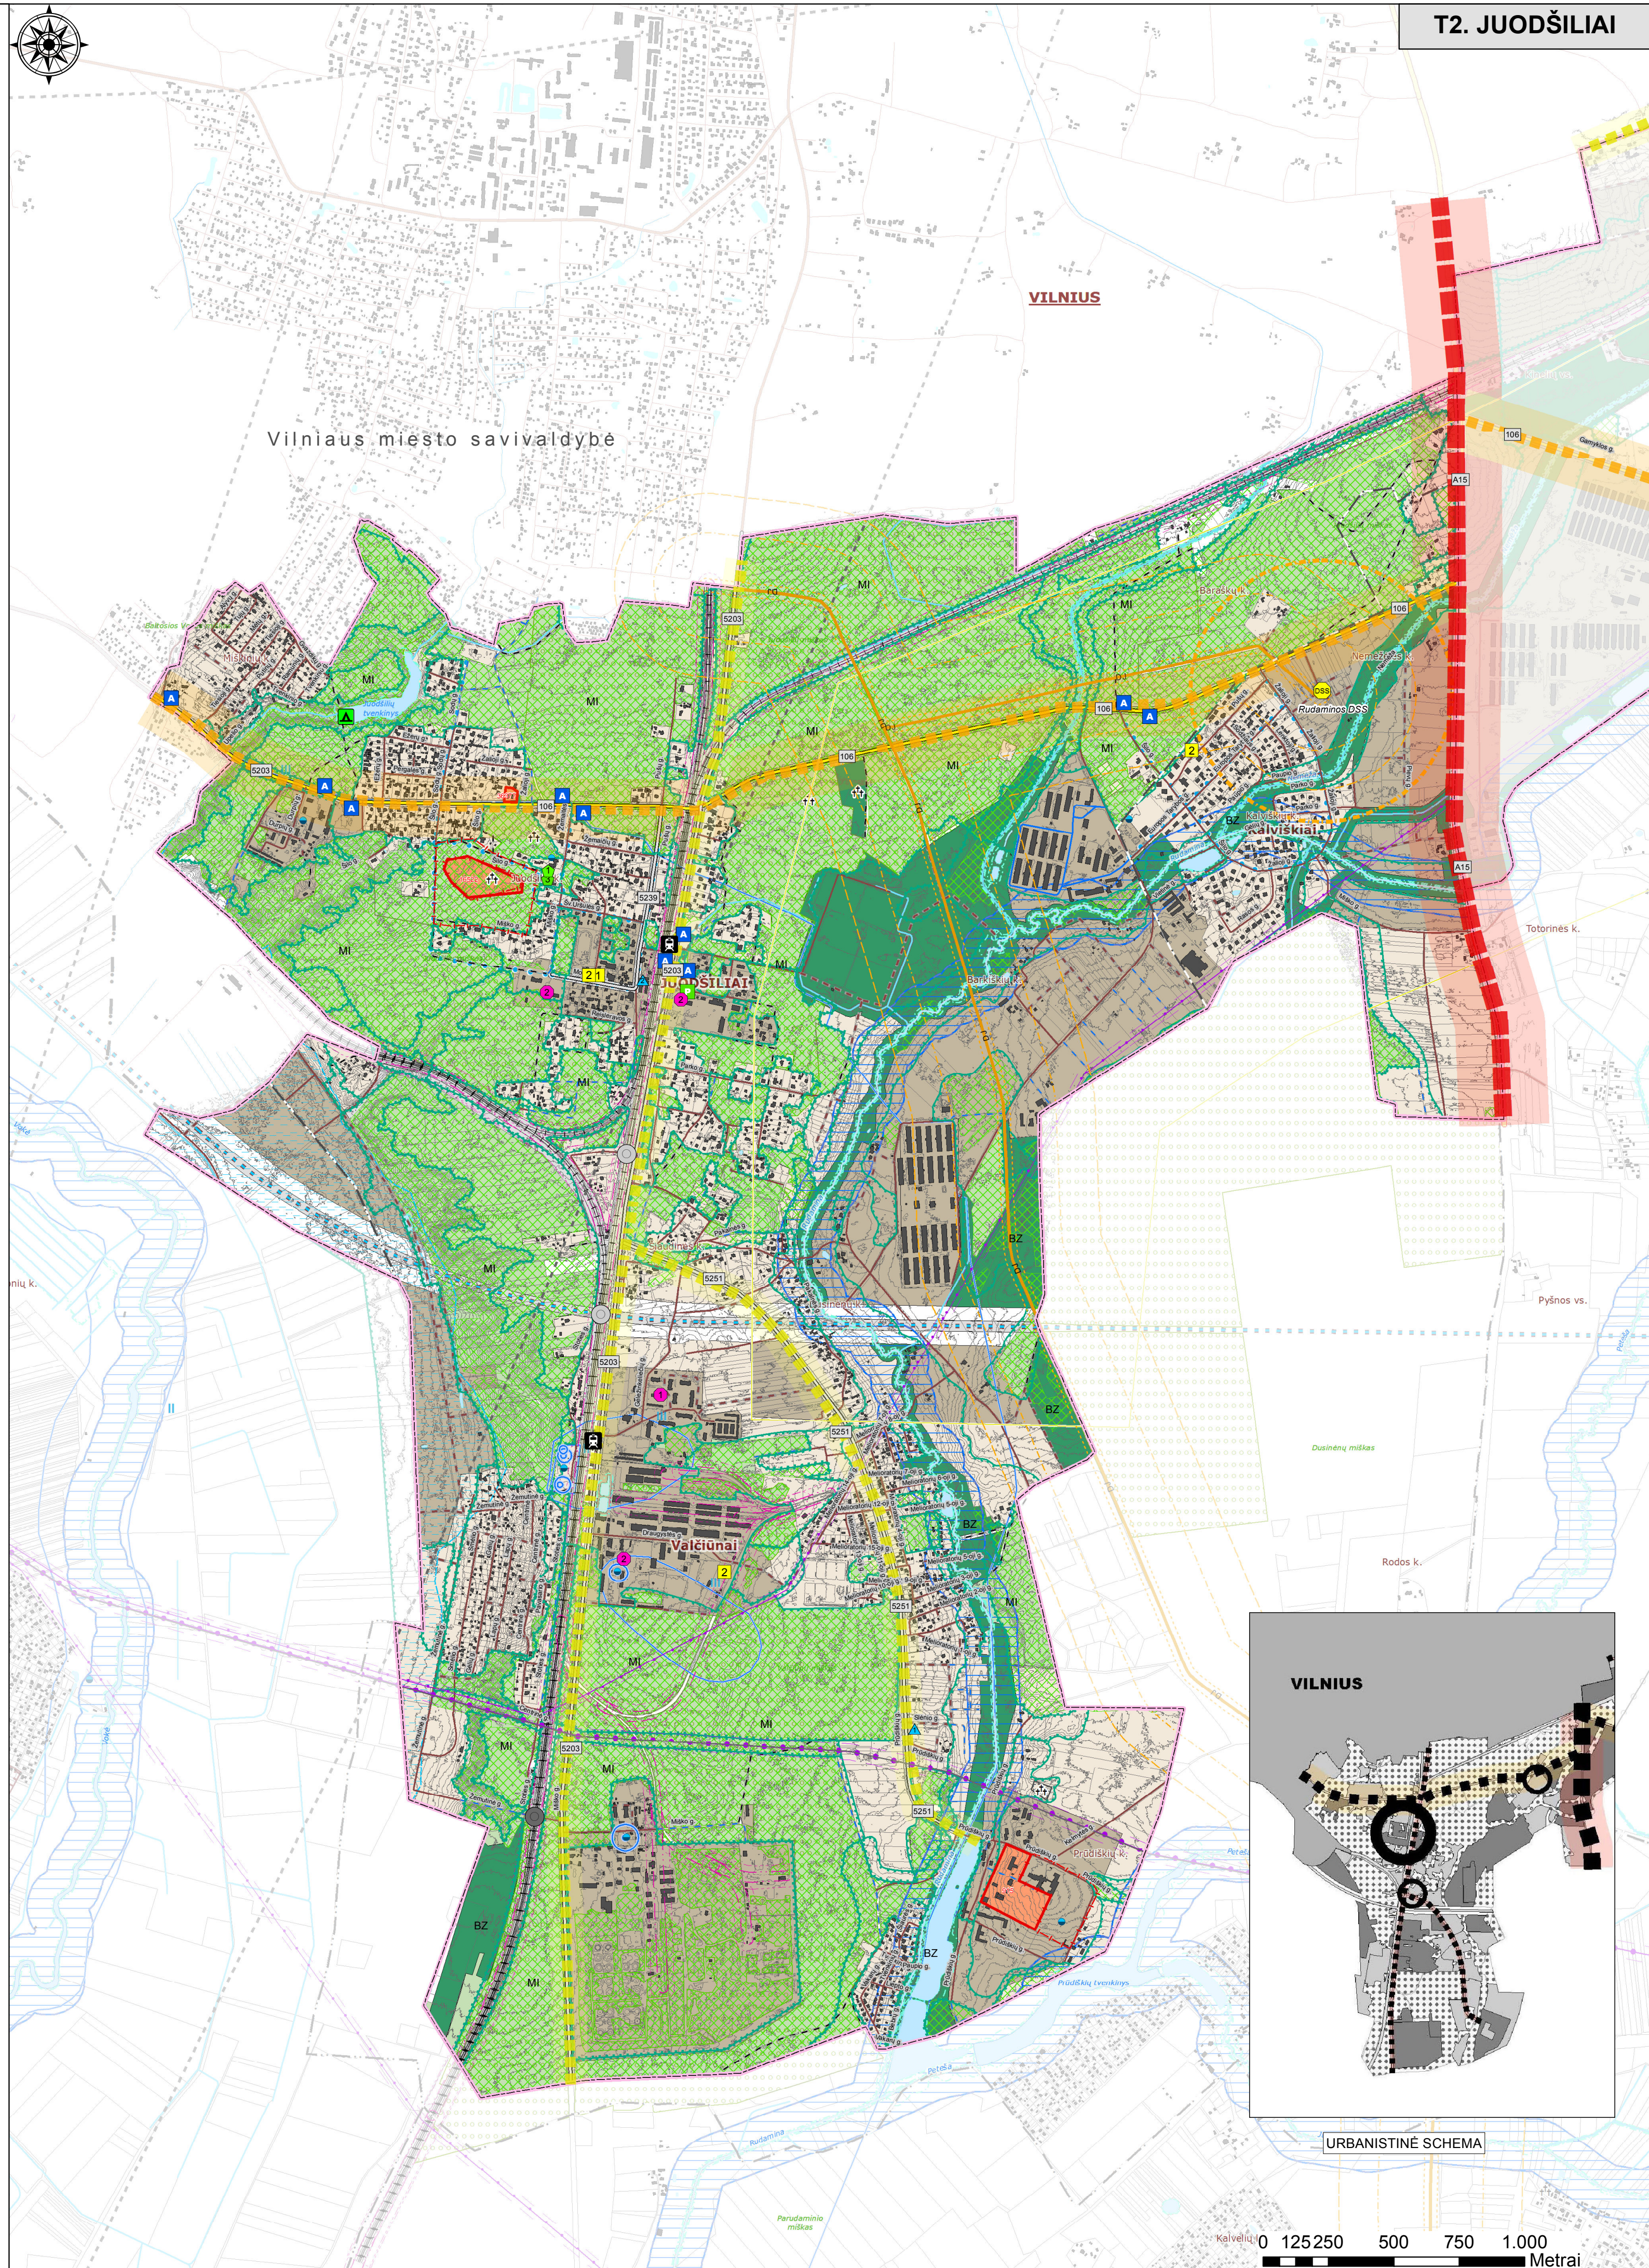


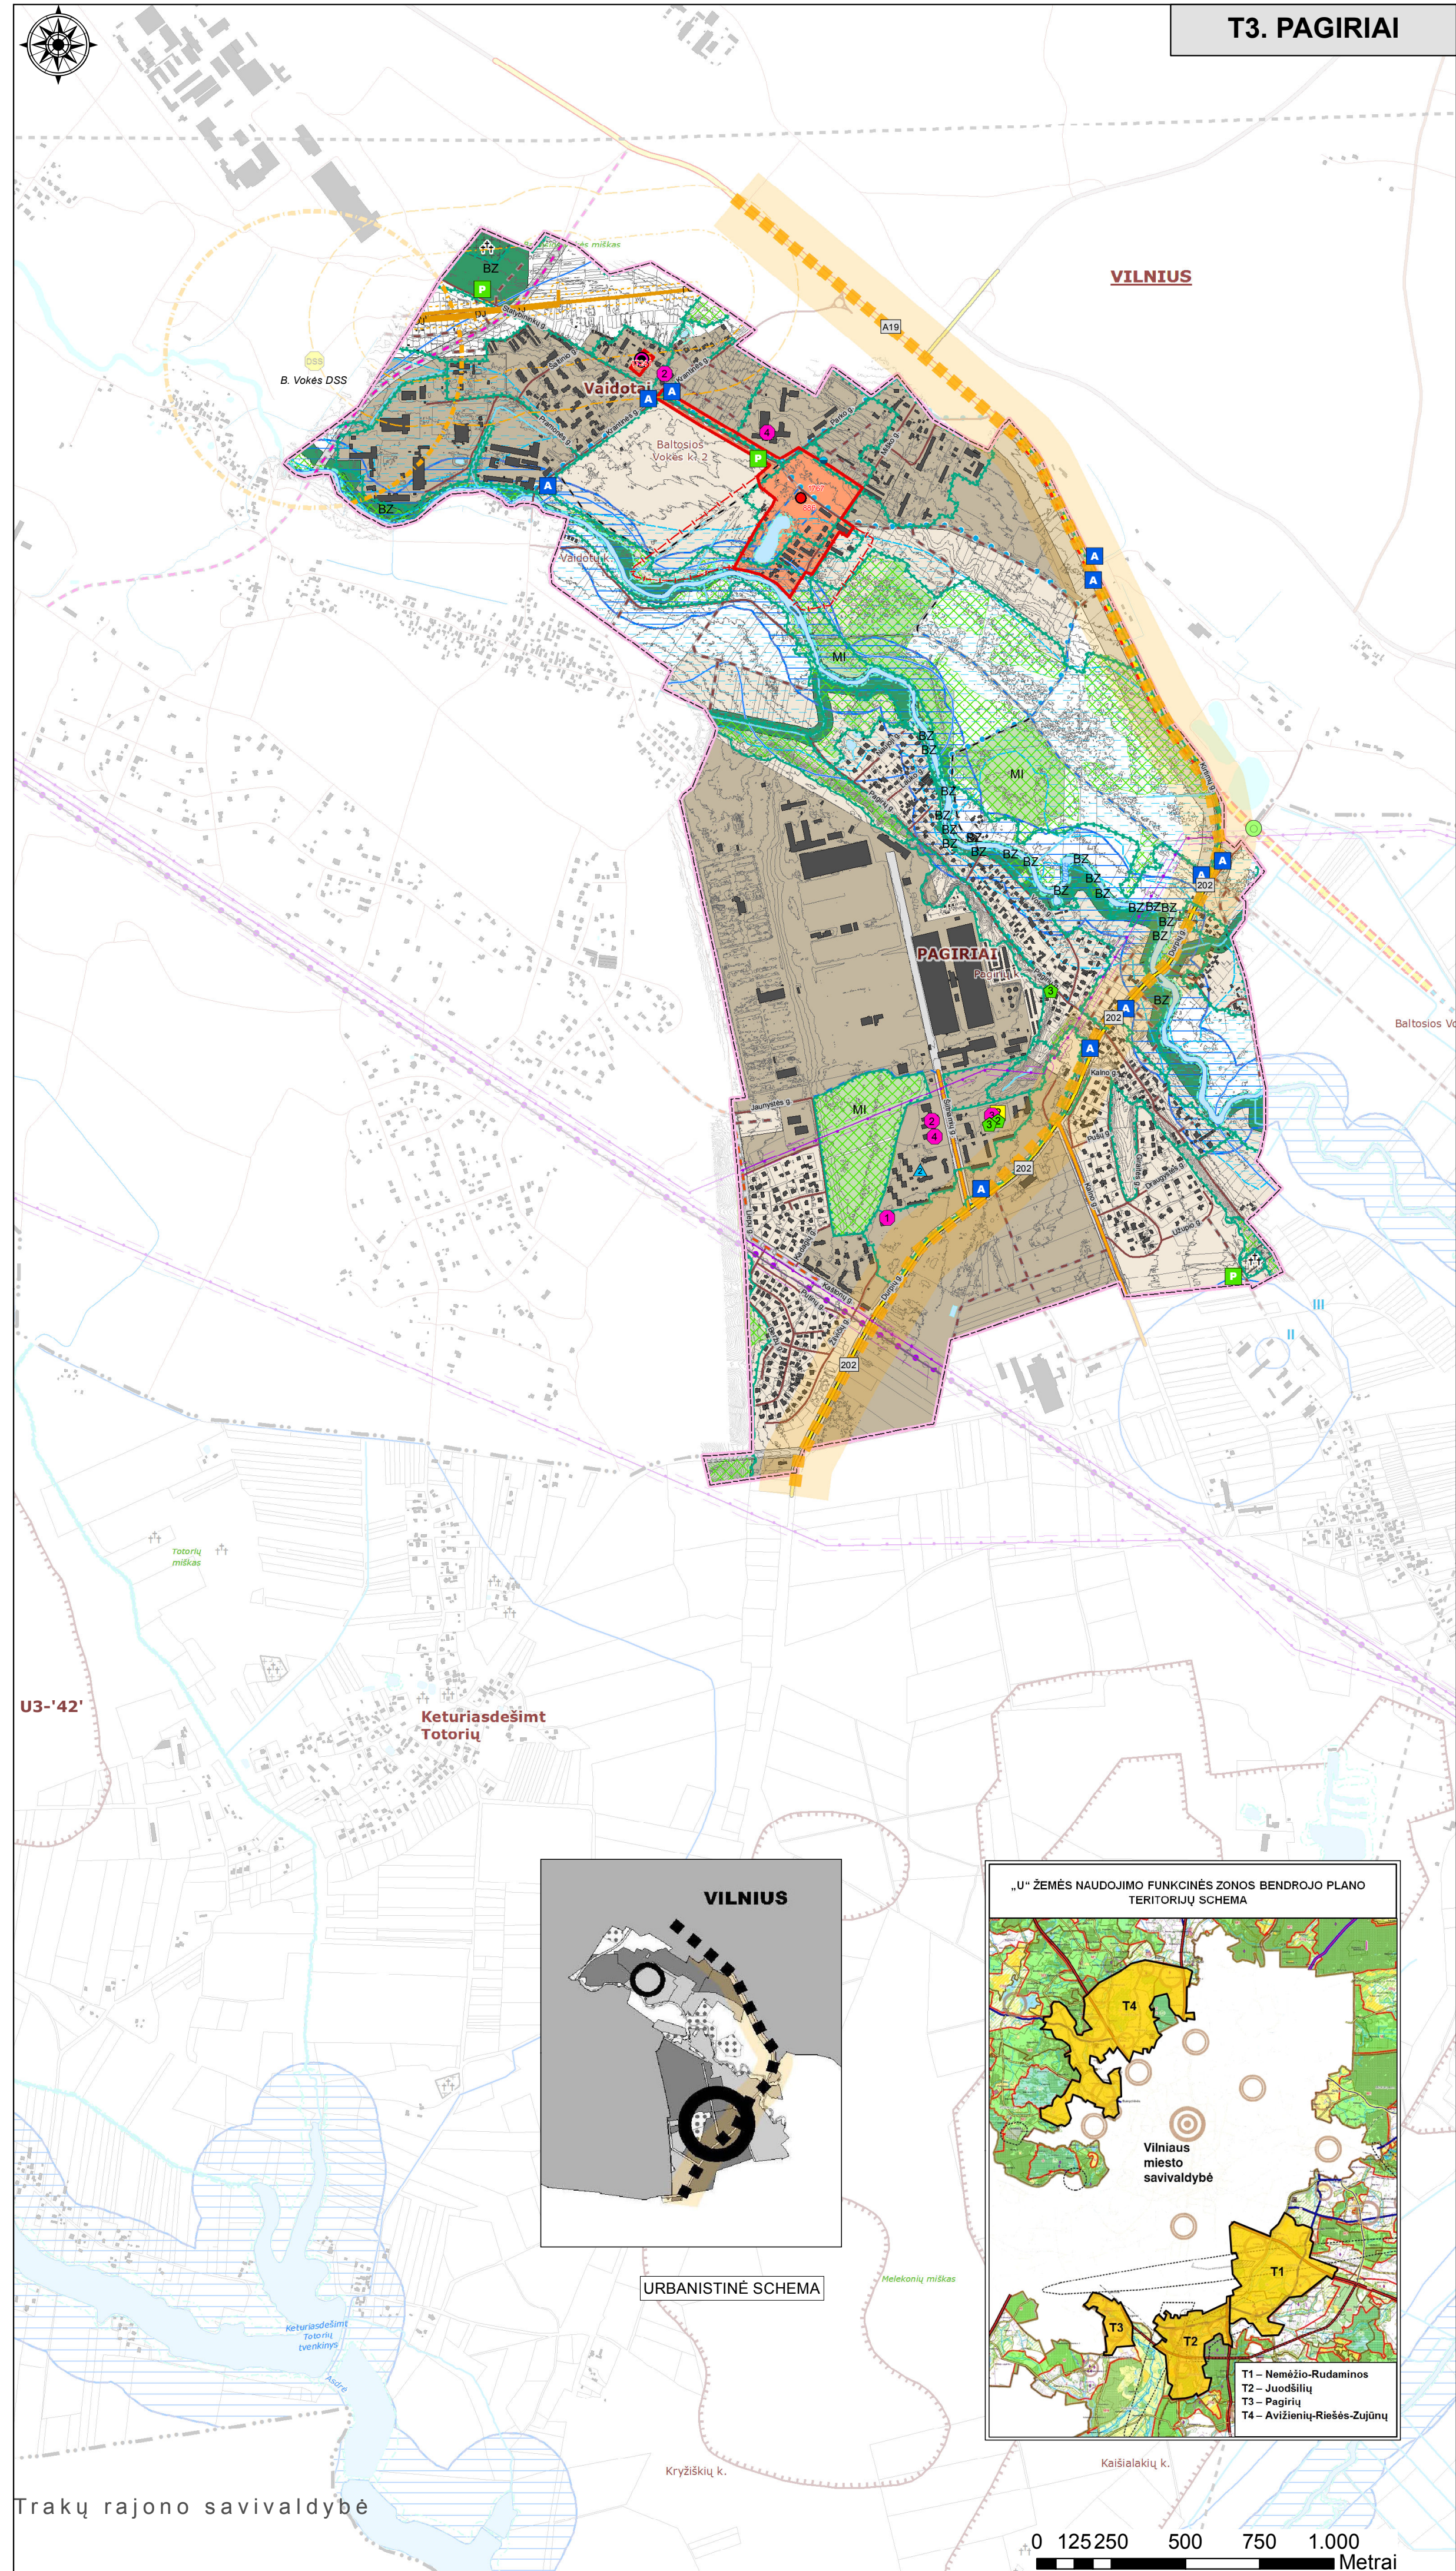

VILNIUS NEMENČINĖ AVIŽIENIAI

Bendriai

Antanavas

Administracinės suskirstymas

Rajono savivaldybės riba
Seniūnijos riba
Gyvenamosios vietovės riba
Planuojamos teritorijos riba

Vidutinio užstatymo intensyvumo teritorija
Mažo užstatymo intensyvumo teritorija
Inžinerinės infrastruktūros koridorių teritorija
Kultūros paveldo objektų teritorija
Bendro naudojimo, atskirų želdynų teritorija
Mikų teritorijos
Vandenų teritorijos

Inžinerinė infrastruktūra

Automagistralės ir magistraliniai keliai
Planuojami magistraliniai keliai
Planuojamas aplinkinis
Krašto keliai
Planuojami krašto keliai
Rajoniniai keliai
Planuojami rajoniniai keliai
B kategorijos gatvė
C kategorijos gatvė
Planuojama C kategorijos gatvė
D kategorijos gatvė
Planuojama D kategorijos gatvė
Vidaus keliai
Planuojami vidaus keliai
Planuojami dviračių - pėsčiųjų takai
Numatoma kilmė - tūpimo takas
Numatoma oro uosto teritorija
Esamo ir numatomo kilmė tūpimo tako triukšmo zona
Aukštos įtampos elektros perdavimo oro linija
Planuojama aukštos įtampos elektros perdavimo oro linija
Aukštos įtampos elektros perdavimo linijos apsaugos zona
Geležinkelio kelių ir jų įrenginių apsaugos zona
Geležinkelio želdynų apsaugos zona
Esama dujų skirstymo stotis (DSS)
Magistralinis dujotiekis esamas
Magistralinio dujotiekio apsaugos zona išilgai vamzdyno trasos - šilumos juosta kurios plotis - po 25 m abiejus vamzdyno ašies
Išilgai kelių, eilių vamzdynų trasos - žemės juosta kurios plotis po 25 m nuo kraštinės vamzdynų ašies
Magistralinio dujotiekio pirmos vietovės klasės teritorija (1600 m atkarpoje išilgai magistralinio dujotiekio vamzdyno ir 200 m atstumu į abi puses nuo vamzdyno ašies)
Projektinės dokumentacijos derinimo riba magistralinius dujotiekis eksploatuojančioje organizacijoje (350 m atstumu į abi puses nuo vamzdyno ašies)
Dujų skirstymo stoties SAZ 500 m

Autobusų aikštelė
Geležinkelio stotis
Esama automobilių stovėjimo aikštelė
Numatoma automobilių stovėjimo aikštelė
Numatoma poilsio aikštelė

Žemės naudojimas

Valstybinės reikšmės miškas
Miškų naudos pagal miškų kadastru duomenis
Pelkė
Kapinių teritorija
Kapinės
Upelis, kanalas, drenažo griovys

Vandens

Paviršinio vandens telkinio pakrantės apsaugos juosta
Paviršinio vandens telkinio apsaugos zona
Paukštyno sanitarinės apsaugos zona
Vandenvietės sanitarinės apsaugos zona
Gamtinio karkaso teritorijos riba
Ekologinių tyrimų vietos (numeris)
Naudingųjų iškasenų telkinys / numeris
Vandenvietė

Valstybės saugomi objektai ir teritorijos

1842 Kultūros vertybė (unikalus numeris)
134 Kultūros vertybės teritorija (unikalus numeris)
Kultūros paveldo objekto apsaugos zona

Socialinė infrastruktūra

Išimokytinio ugdymo įstaigos
Bendrojo lavinimo mokyklos
Neformaliojo švietimo mokyklos
Profesinio mokymo mokyklos
Ligoninės
Poliklinikos
Ambulatorijos
Medicinos punktai
Globo namai
Pasiūlytų centrų
Siūlomi paslaugų centrai
Kultūros centrai
Bibliotekos
Muziejai
Bažnyčios, religinių apeigų įstaigos

Urbanistinės integracijos ašys

1 lygmuo
2 lygmuo
3 lygmuo

Esama geležinkelio pervaža
Planuojama geležinkelio pervaža
Esama dviejų lygių sankryža
Planuojamas viadukas

BRĖŽINIO SUDARYMUI PANAUDOTI SKAITMENINIAI DUOMENYS:

© Nacionalinė žemės tarnyba prie Žemės ūkio ministerijos.
Valstybiniai georeferencialiniai erdinių duomenų rinkiniai ir georeferencialinio pagrindo žemėlapiai:
Lietuvos Respublikos teritorijos skaitmeniniai erdviniai žemės paviršiaus lazerinio skenavimo taškų duomenys, 2015
[Reljefas].
Lietuvos Respublikos teritorijos M1:10 000 georeferencialinių erdinių duomenų rinkinys - GDR10LT, 2015.
Lietuvos Respublikos teritorijos M1:10 000 specialią žemės naudojimo sąlygų erdinių duomenų rinkinys - SZNS_DR10LT, 2015.
© VI Registrų centras. NT kadastru, Adresų registro duomenys, 2015 [Gyvenamosios vietovės, savivaldybės ribos].
© Valstybinė saugomų teritorijų tarnyba prie Aplinkos ministerijos. Saugomų teritorijų valstybės kadastras, 2015.
© Lietuvos Geologijos tarnyba prie Aplinkos ministerijos.
Žemės gelmių registras, 2015.
Valstybinė geologijos informacinė sistema GEOLIS, 2015.
© Lietuvos Geologijos tarnyba prie Aplinkos ministerijos.
Lietuvos Respublikos upių, ežerų, ir tvenkinių kadastras (UETK), 2015.
© Kultūros paveldo departamentas prie Kultūros ministerijos. Kultūros paveldo vertybių registras, 2015.
© Vilniaus rajono savivaldybės bendrasis planas. [Paukštyno SAZ. Oro uosto zonos ribos], 2009.
© Valstybinė miškų tarnyba. Lietuvos Respublikos miškų valstybės kadastras, 2015.
© Vilniaus rajono savivaldybės duomenys. Detalioji planai, gatvių naudosios linijos, 2015.
© Valstybės įmonė Valstybės žemės fondas. Melioracijos statinių kadastras, 2015.

Atlika naudojant ESRI® ArcMap programinį įrangą.

ATESTATO Nr.	SI „VILNIAUS RAJONO PLANAS“	VILNIAUS RAJONO SAVIVALDYBĖS TERITORIJOS DALIES („U“ ŽEMĖS NAUDOJIMO FUNKCINĖS ZONOS AVIŽIENIŲ, JUODŠILIŲ, NEMĖŽIO, PAGIRIŲ, RIEŠĖS, RUDAMINOS IR ZUJŪNŲ SENIŪNIJOJE) BENDRASIS PLANAS
A1466	PDV	G. Gaidjurgis
ATESTATO Nr.	SI „VILNIAUS PLANAS“	SPRENDINIAI
A279	PV	L. Sinkovskas
A1282	architektas	N. Siciūnas
BP	PLANAVIMO ORGANIZATORIUS	VILNIAUS RAJONO SAVIVALDYBĖS ADMINISTRACIJA
		LAIDA
		URBANISTINĖS STRUKTŪROS BRĖŽINYS, T2 JUODŠILIAI, T3 PAGIRIAI M1:15000 (Tikslumas M1:2000)
		LAPAS
		LAPŲ