



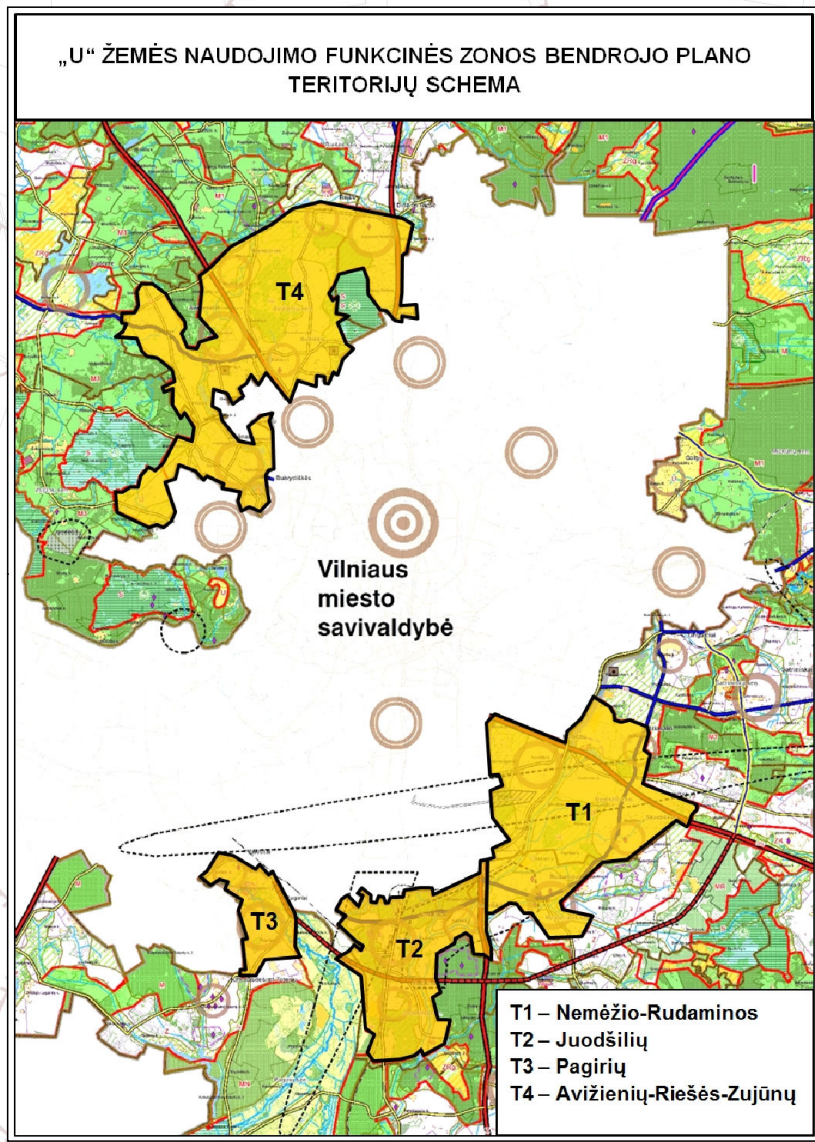

T3. PAGIRIAI

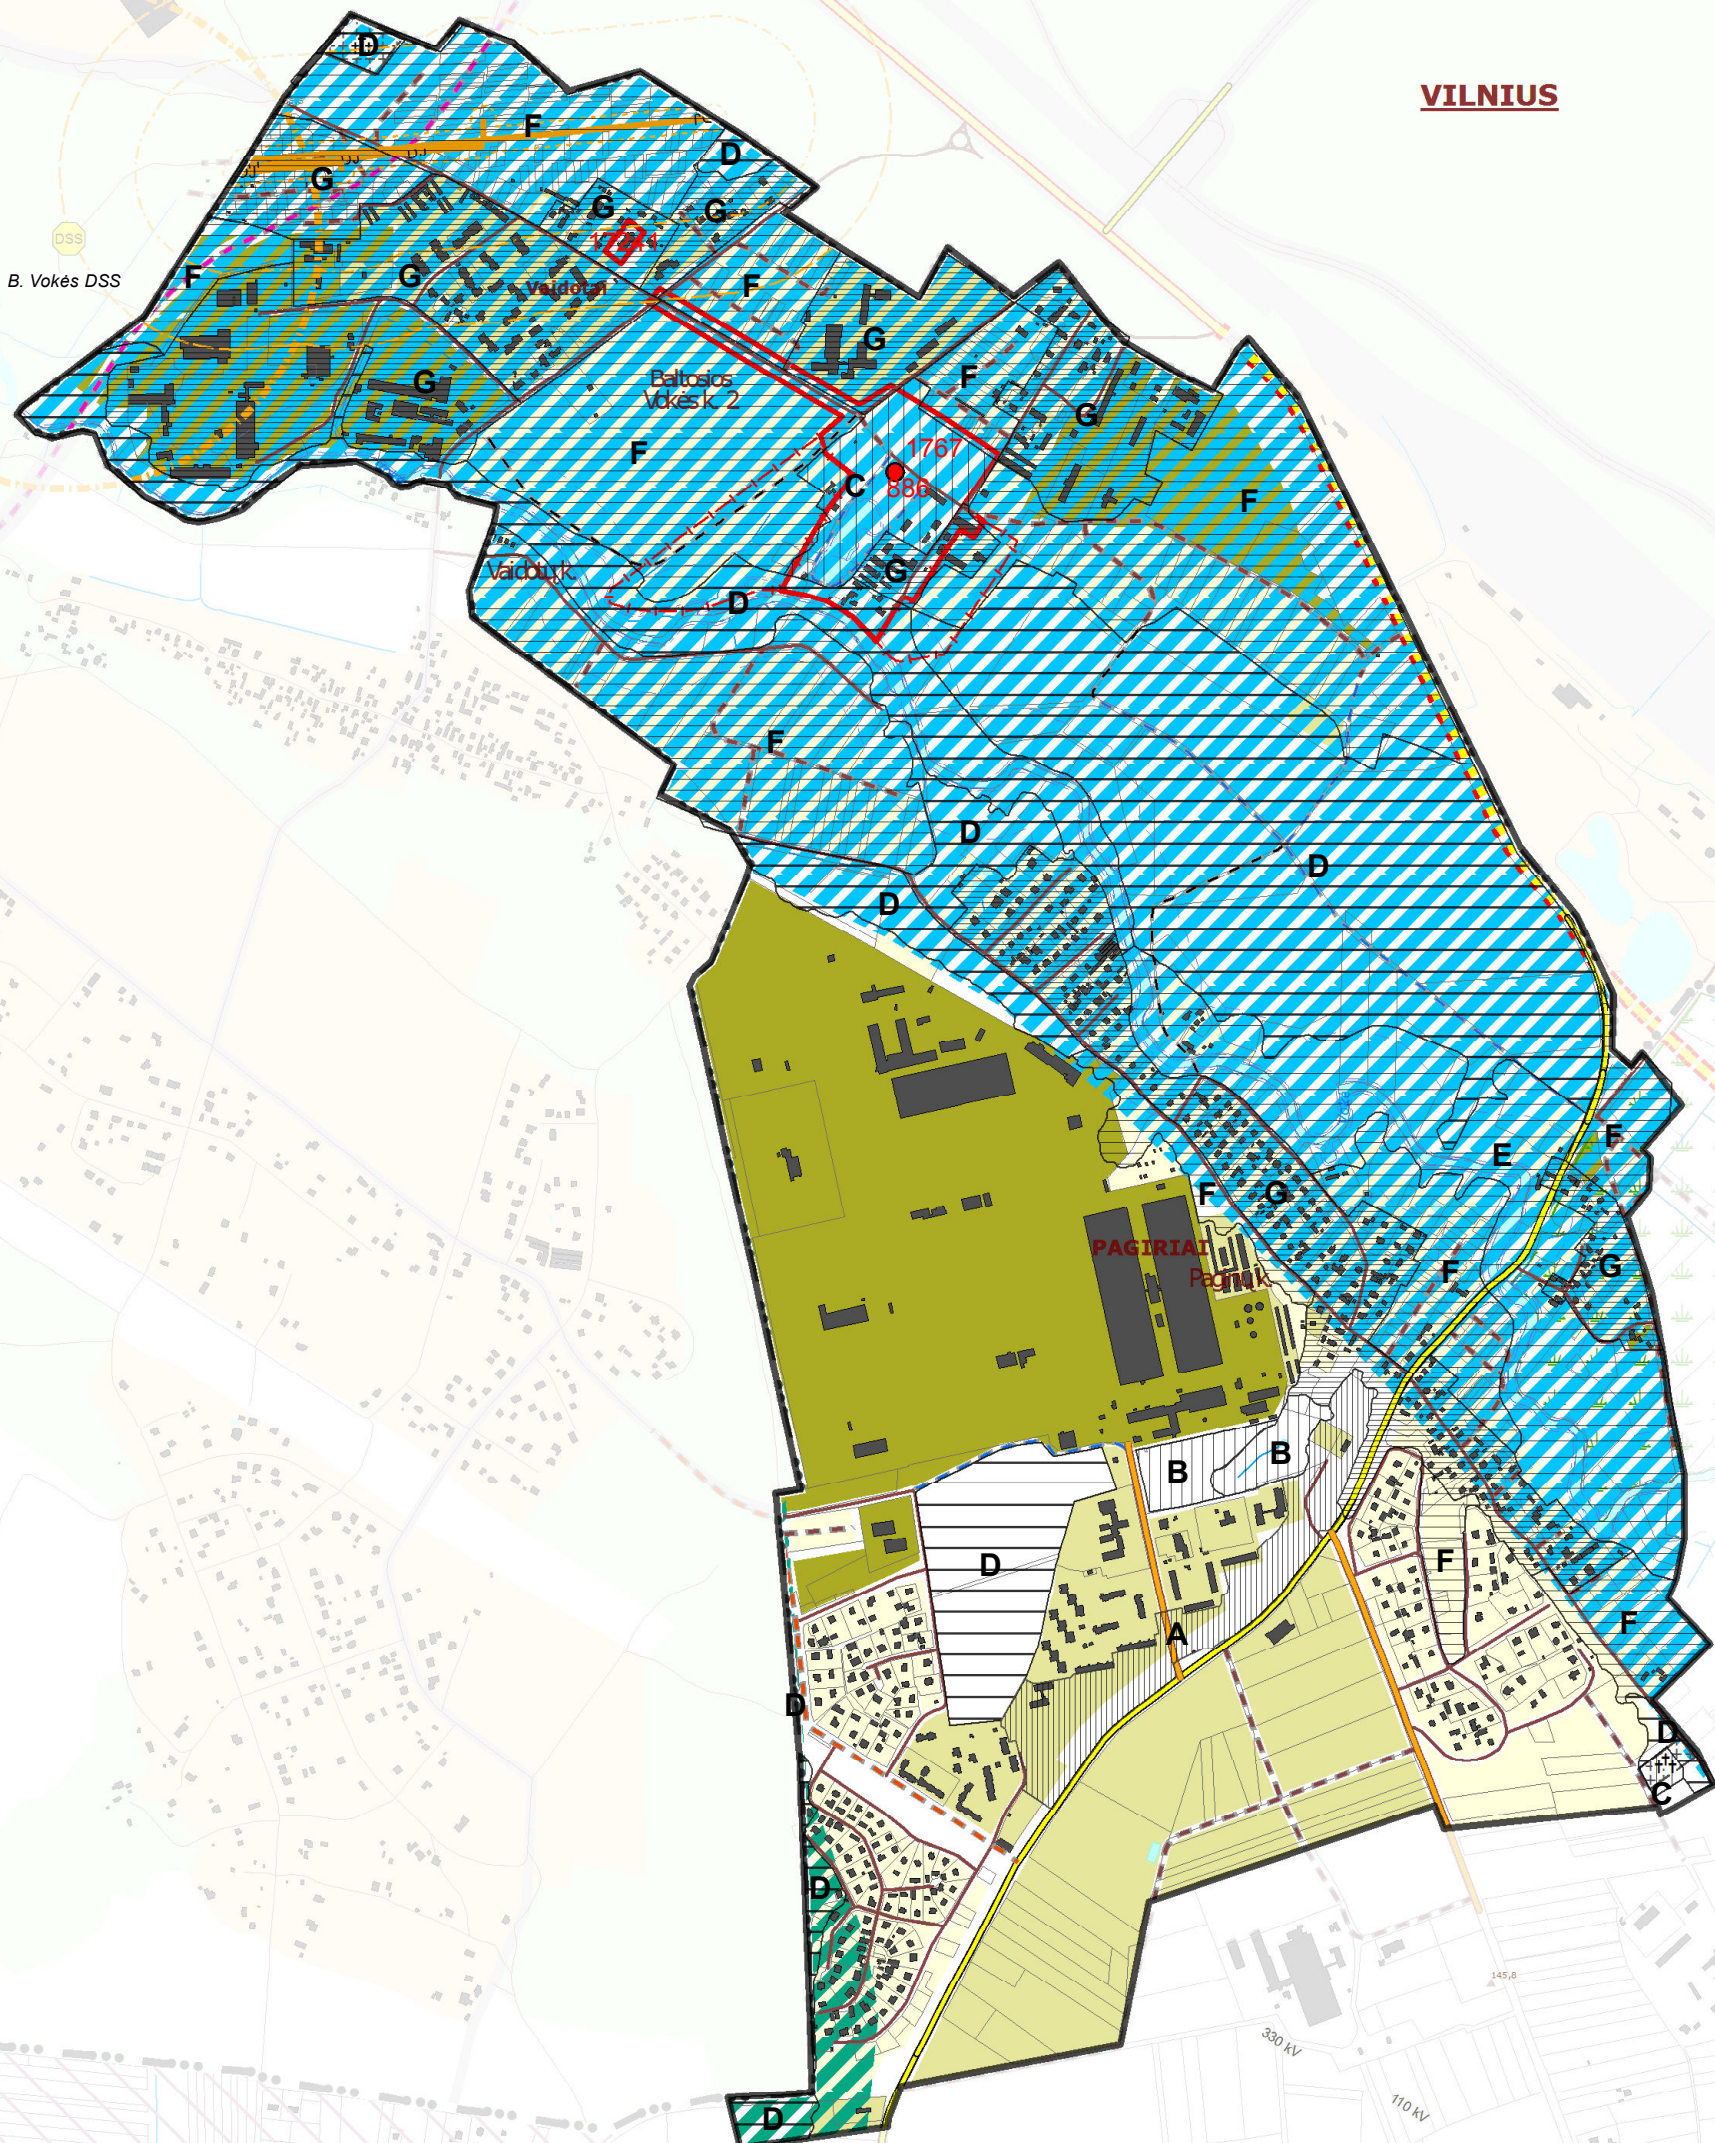

Trakų rajono savivaldybė


Kryžaišk.

Kašalakišk.

0 125 250 500 750 1.000 Metrai



T2. JUODŠILIAI

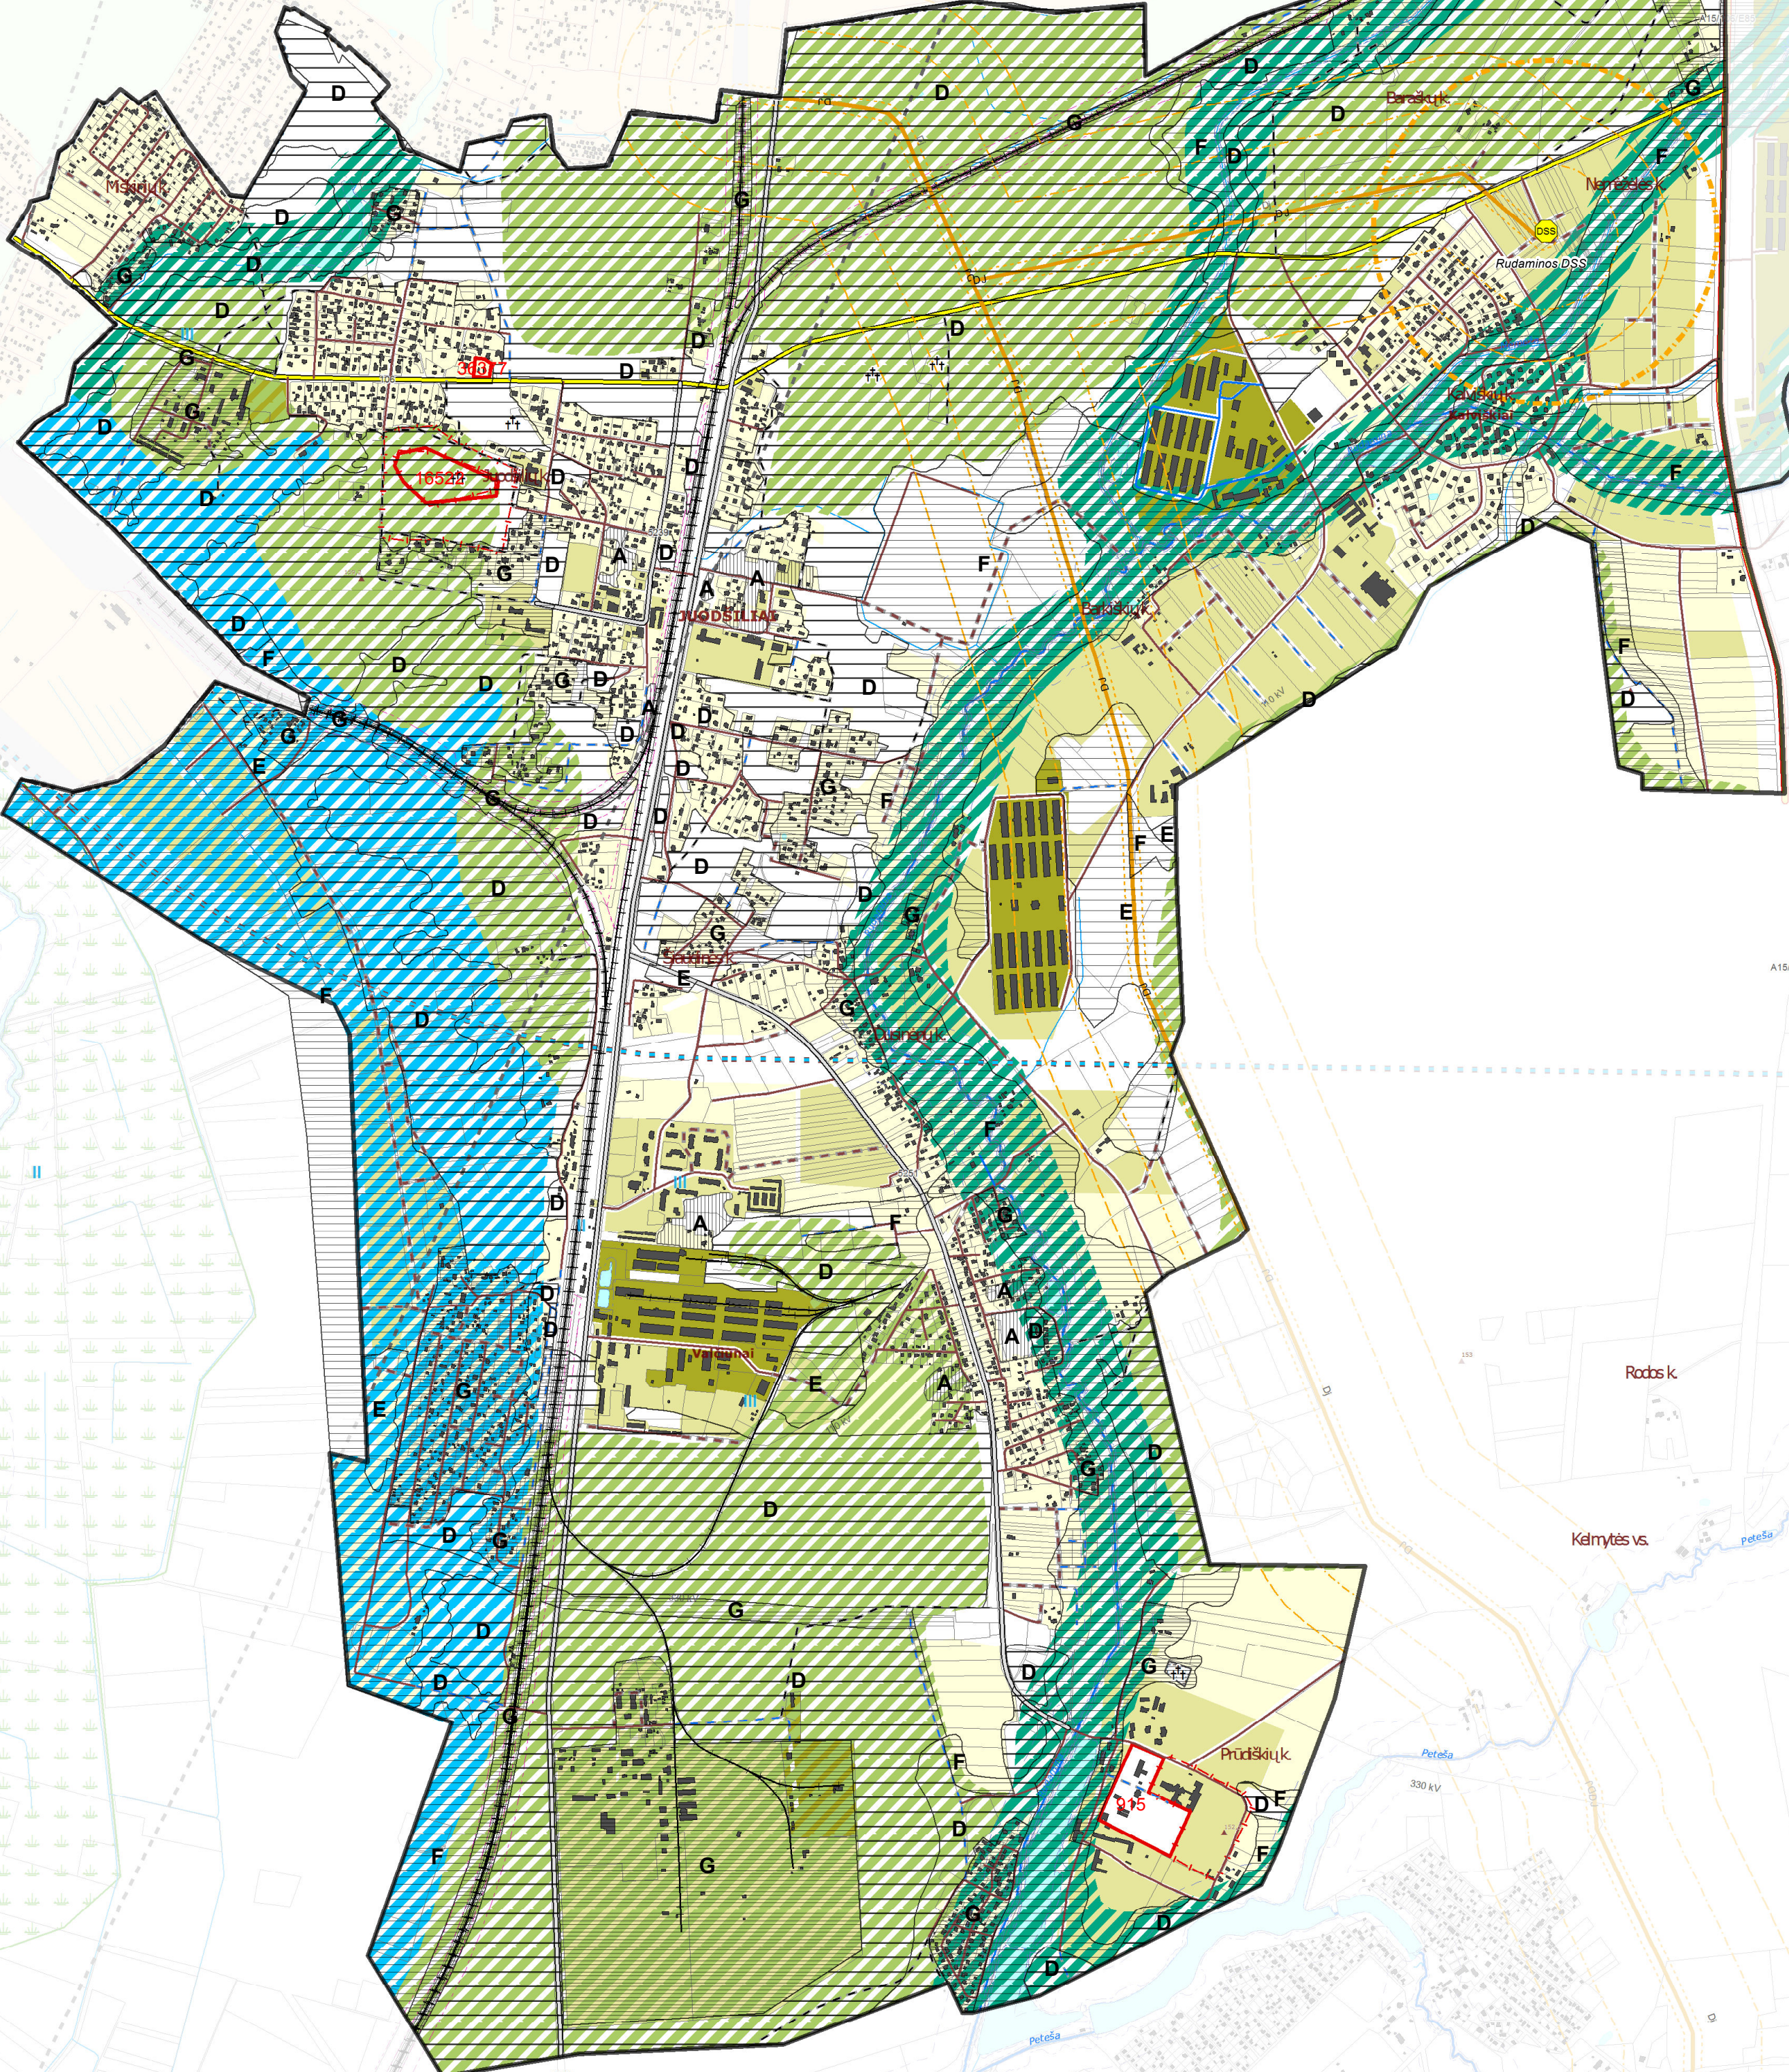

0 125 250 500 750 1.000 Metrai



VILNIAUS RAJONO SAVIVALDYBĖS TERITORIJOS DALIES („U“ ŽEMĖS NAUDOJIMO FUNKCINĖS ZONOS AVIŽIENIŲ, JUODŠILIŲ, NEMĖŽIO, PAGIRIŲ, RIEŠĖS, RUDAMINOS IR ZUJŪNŲ SENIŪNIJOJE) BENDRASIS PLANAS. SPRENDINIŲ KONKRETIZAVIMAS GAMTINIO KARKASO TERITORIJŲ IR JŲ TVARKYMO ZONŲ SCHEMA M1: 15000

VILNIAUS	Savivaldybės centras	BP lygmuo	ES lygmuo
NEMĖŽIO	Regioninis centras	I	TSVN 1
AVIŽIENIŲ	Savivaldybės centras	III	TSVN 3
Bendroji	Apieštinės lokalios arba savivaldybės seniūnijos pagrindiniai centrai (pagrindiniai, C1)	IV	LAV 1
Antanas	Apieštinės lokalios arba savivaldybės seniūnijos pagrindiniai centrai (pagalbiniai, C2)	V	LAV 2
Antanas	Kaimo gyvenvietės	VI	

- Gamtinio karkaso teritorijos dalys:**
- Tarpautinės svarbos geokologinės takoskyros
 - Regioninės svarbos migraciniai koridoriai
 - Rajoninės svarbos migraciniai koridoriai
 - Rajoninės svarbos vidinio stabilizavimo arealai


- Kraštovaizdžio tvarkymo krypčių tipai**
- Naudojimo žemės įrengimas (A)
 - Esamos žemės naudojimo sistemos įrengimo lygio ir būklės gerinimas (B)
 - Esamos žemės naudojimo sistemos įrengimo lygio ir būklės palaikymas (C)
 - Natūralaus kraštovaizdžio pobūdžio palaikymas ir saugojimas (D)
 - Natūralaus kraštovaizdžio pobūdžio atstatymas (Esamo kraštovaizdžio natūralumo palaikymas ir stiprinimas) (E)
 - Gamtinio karkaso ir (ar) žemės naudojimo sistemos dalys, kuriose būtinas natūralių kraštovaizdžio komponentų atstatymas ir gausinimas (F)
 - Kraštovaizdžio natūralumą ir gyvybingumą atstatančių elementų integravimas ir atkūrimas degraduotose (urbanizuotose) teritorijose. (G)

- Urbanizuotos teritorijos**
- Pramonės ir sandėliavimo teritorijos
 - Vidutinio užstatymo intensyvumo teritorijos
 - Mažo užstatymo intensyvumo teritorijos

- Kultūros paveldo ir apsaugos teritorijos**
- 1842 Kultūros vertybė (unikalus numeris)
 - 134 Kultūros vertybės teritorija (unikalus numeris)
 - Kultūros paveldo objekto apsaugos zona

- Valstybės saugomi objektai ir teritorijos**
- Gamtos paveldo objektas
 - Rezervatas, parkas, draustinis, biosferos poligonas
 - NATURA 2000 teritorija

- Esama dujų skirstymo stotis (DSS)
- Magistralinis dujotiekis esamas
- Magistralinio dujotiekio apsaugos zona (ilgalai vamzdyno trasos - žemės juosta kurios plotis - po 25 m abiejose vamzdyno ašies; ilgalai kelių eilių vamzdynų trasos - žemės juosta kurios plotis po 25 m nuo kraštinių vamzdynų ašių)
- Magistralinio dujotiekio pirmos vietovės klasės teritorija (1600 m atstarpais ilgalai magistralinio dujotiekio vamzdyno ir 200 m atstarpais (abi puses nuo vamzdyno ašies))
- Projekcinės dokumentacijos derinimo riba magistralinius dujotiekius eksploatuojančiose organizacijose (150 m atstumu (abi puses nuo vamzdyno ašies))
- Dujų skirstymo stoties SAZ 500 m

 ATESTATO Nr.		SI „VILNIAUS RAJONO PLANAS“			VILNIAUS RAJONO SAVIVALDYBĖS TERITORIJOS DALIES („U“ ŽEMĖS NAUDOJIMO FUNKCINĖS ZONOS AVIŽIENIŲ, JUODŠILIŲ, NEMĖŽIO, PAGIRIŲ, RIEŠĖS, RUDAMINOS IR ZUJŪNŲ SENIŪNIJOJE) BENDRASIS PLANAS		
	PDV	dr. R. Skrupskas					
ATESTATO Nr.		SI „VILNIAUS PLANAS“			SPRENDINIAI		
A279	PV	L. Sinkevičius			GAMTINIO KARKASO TERITORIJŲ IR KRAŠTOVAIZDŽIO TVARKYMO KRYPTIŲ TIPO SCHEMA T2 JUODŠILIAI T3 PAGIRIAI M1:15000		LAIDA
A1282	architektas	N. Sičiūnas					
		PLANAVIMO ORGANIZATORIS				LAPAS	LAPŲ
BP		VILNIAUS RAJONO SAVIVALDYBĖS ADMINISTRACIJA					