
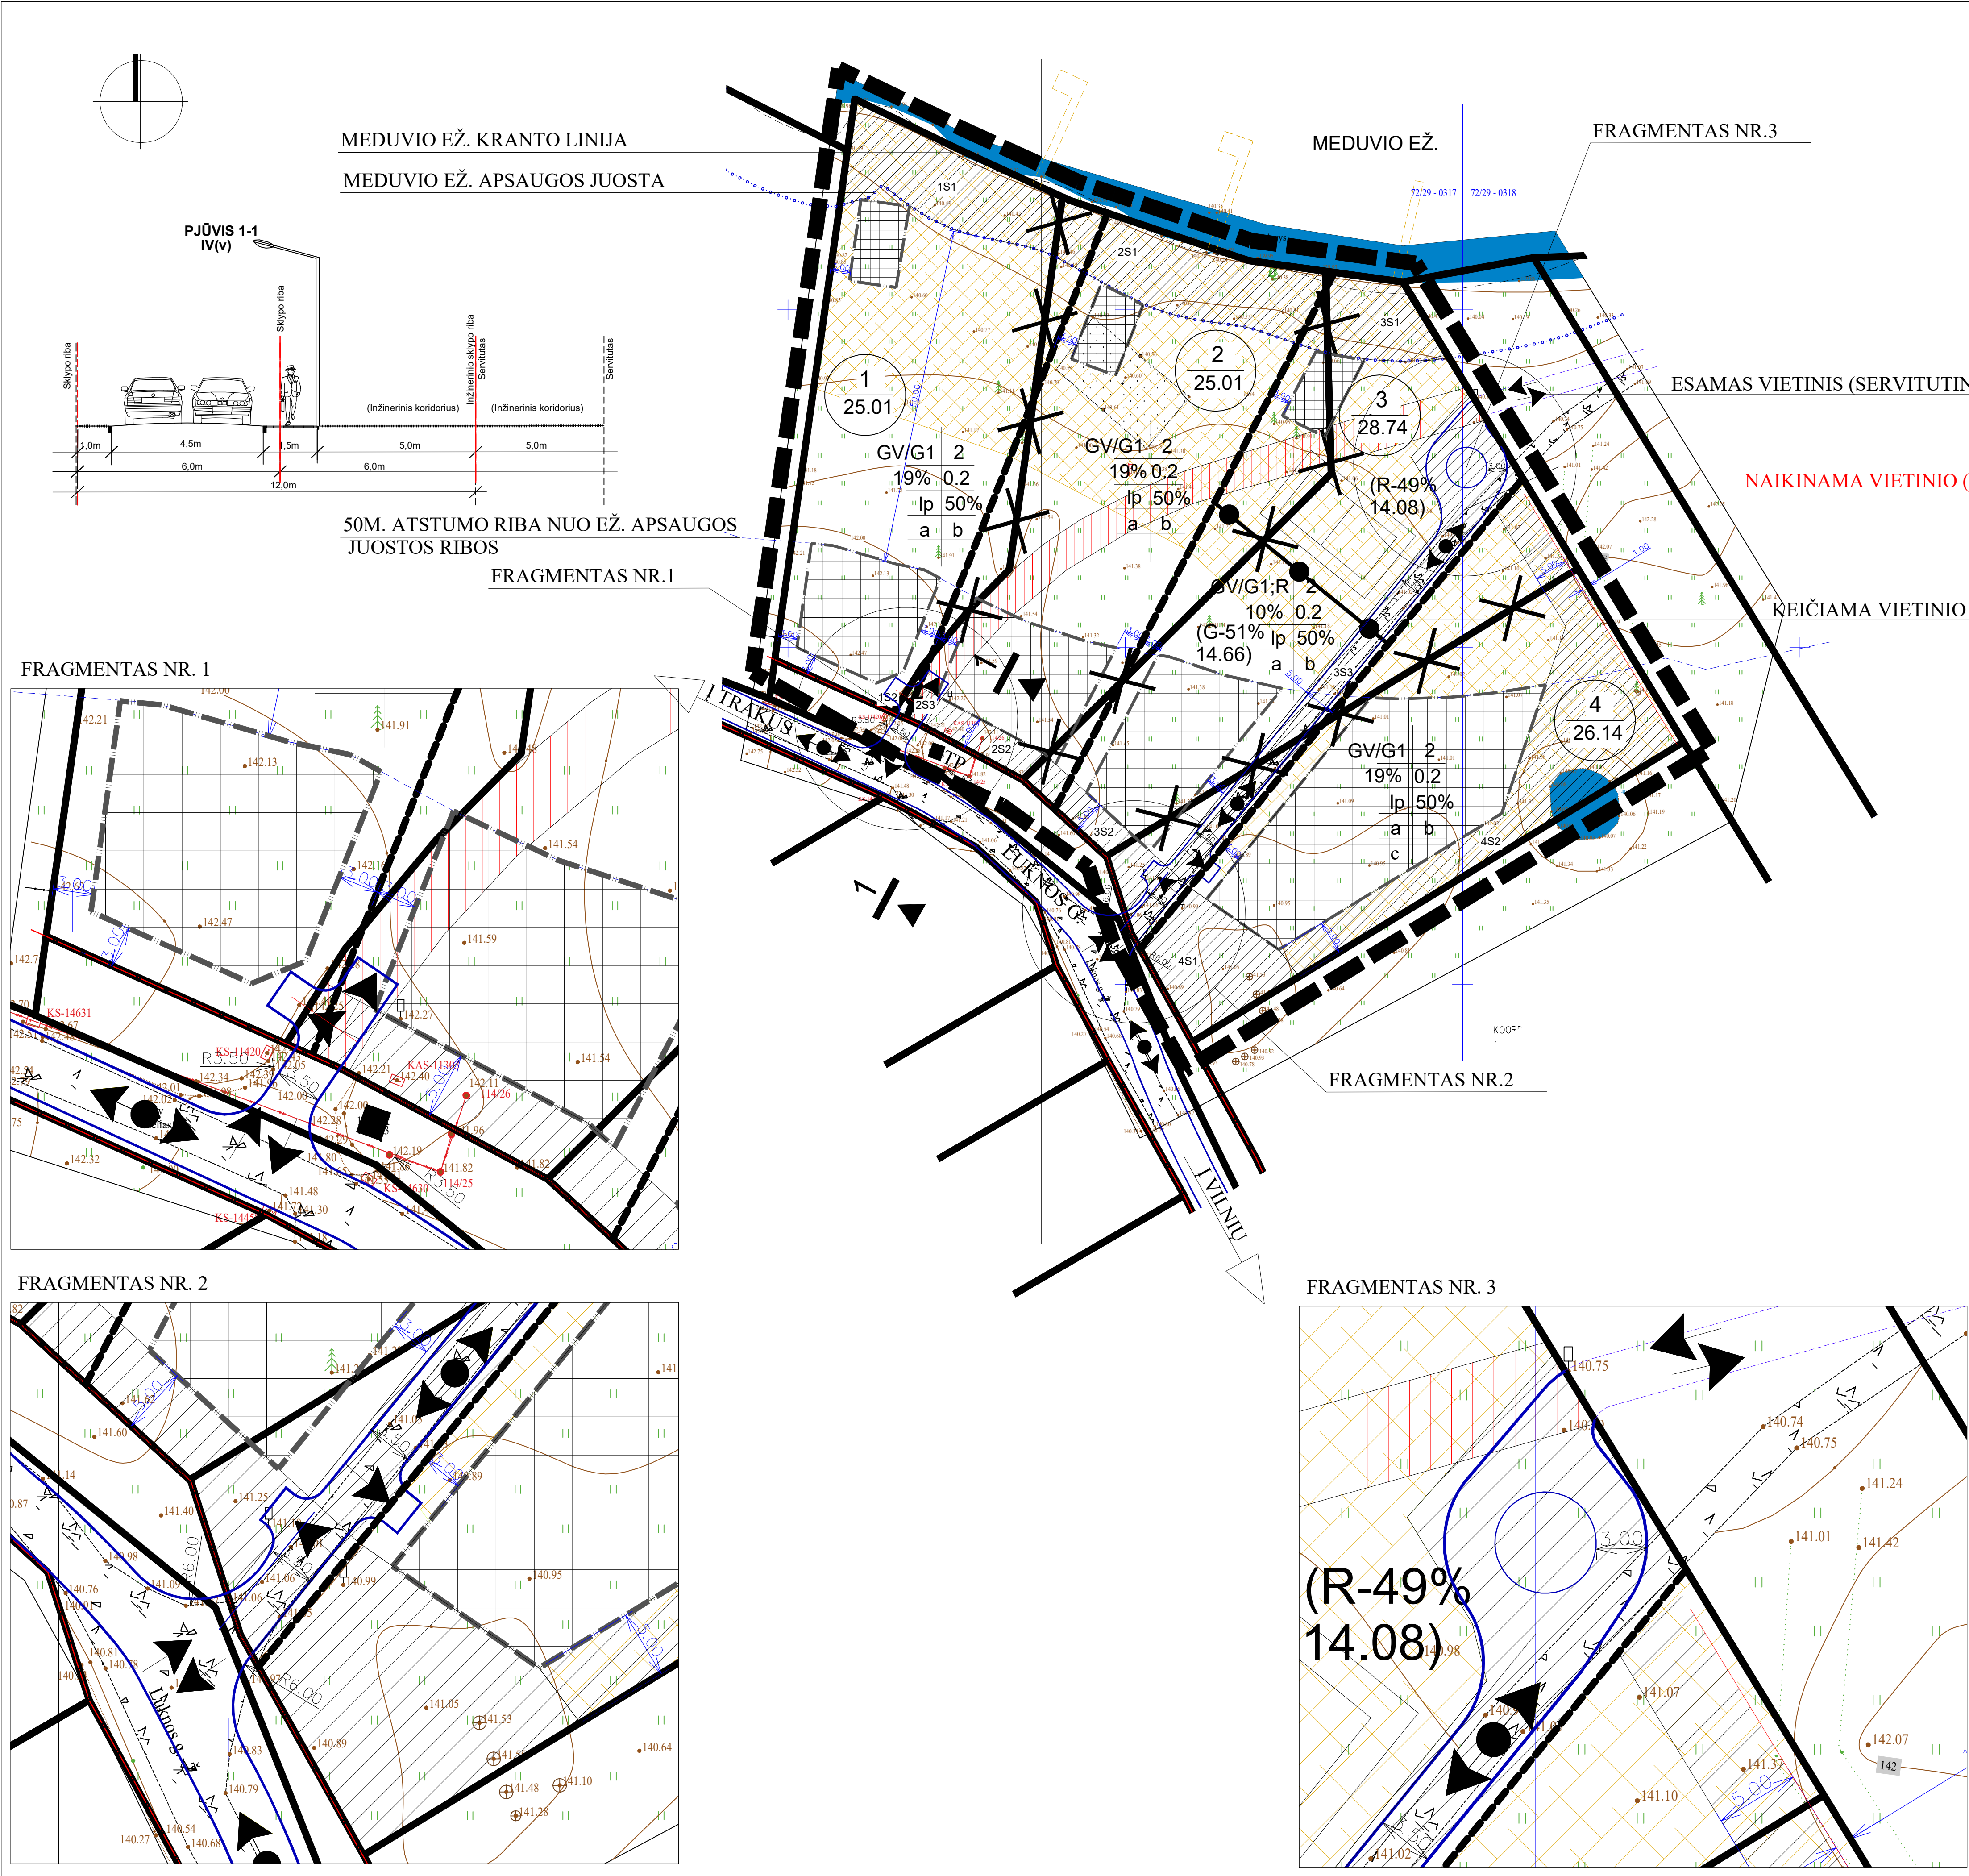


PLANUOJAMOS TERITORIJOS VIETA

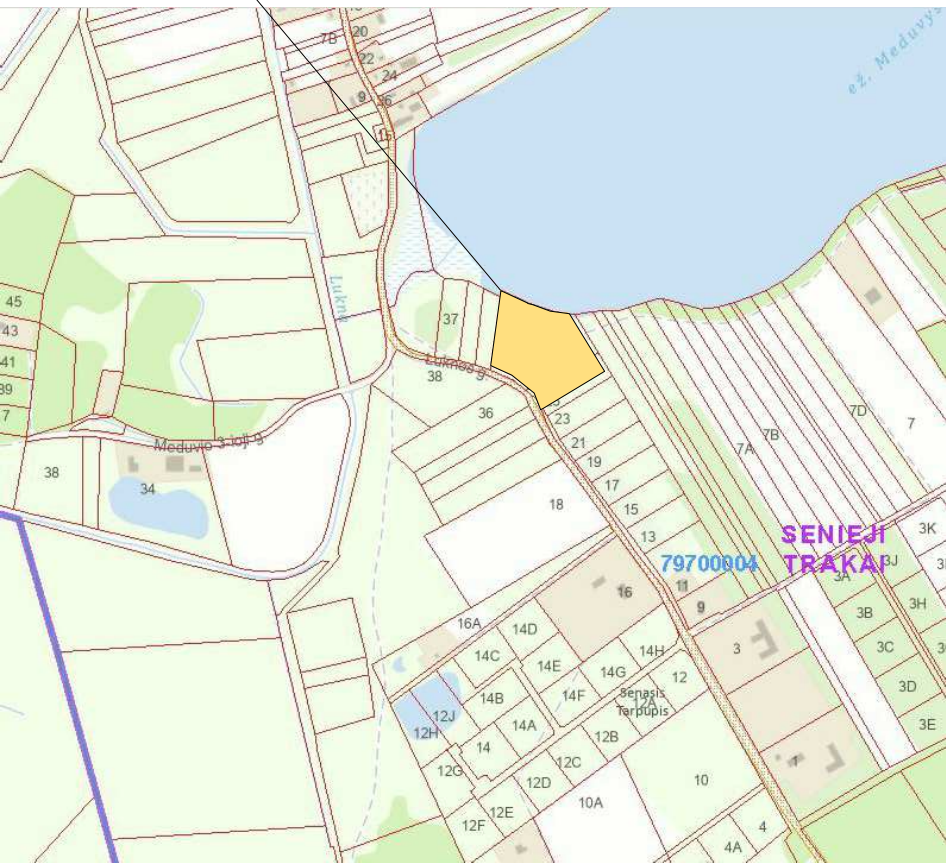

SUTARTINIAI ŽYMĖJIMAI	
PRIVALOMIEJI REIKALAVIMAI	
1	2
3	4
5	6
a	b
SKLYPO NUMERIO IR JO PLOTO ŽYMĖJIMAS: n - SKLYPO NUMERIS m - SKLYPO PLOTAS	
DETALIOJO PLANO GALIOJIMO RIBA	
ESAMOS SKLYPŲ RIBOS	
PROJEKTUOJAMOS SKLYPŲ RIBOS	
NAIKINAMOS SKLYPO RIBOS	
STATYBOS RIBA	
SKIRTINGŲ REGLAMENTŲ RIBA	
GATVĖS RAUDONOSIOS LINIJOS	
PAKRANTĖS APSAUGOS JUOSTOS RIBA	
UŽSTATYTI LEIDŽIAMA TERITORIJA	
UŽSTATYTI LEIDŽIAMA TERITORIJA KURI SKIRTA TIK PIRČIAI	
PROJEKTUOJAMAS SERVITUTAS	
NAIKINAMAS SERVITUTAS	
ĮVAŽIAVIMAS - IŠVAŽIAVIMAS	
EISMO KRYPTYS	
GAMTINIO KARKASO STRUKTŪROS (BESIJUNGANČIOS ŽELDINIŲ GRUPĖS)	
50M. ATSTUMO RIBA NUO EŽ. APSAUGOS JUOSTOS RIBOS	
ANKSČIAU SUPROJEKTUOTI LIEPTAI	
TEKSTINIAI REGLAMENTAI	
a. Planuojamoje teritorijoje statomam objektui reikalingos automobilių parkavimo vietos privalo būti įrengtos teritorijoje (sklypo ribose) pagal galiojančias normas (žūr. STR 2.06.04:2014). Parkavimo vietos ir įvažiavimų tikslų vieta sprendžiama teritorijos suplanavimo techniniame projekte. b. Sklypuose formuojamos atskirųjų želdynų zonos ir grupės kaip besijungiančios gamtinio karkaso struktūros. Šios struktūros turi sudaryti 50proc. sklypo teritorijos. Apželdinimo sprendiniai detalizuojami statybos projektų etapuose. c. Dėl bendros kvartalo inžinerinės infrastruktūros funkcionavimo sklype įriengiama kūdra (kūdras dalis). Sprendiniai detalizuojami statybos projektų etapuose.	

LAIDA	DATA	KEITIMO PAVADINIMAS (PRIEŽASTYS)	
ATESTATO NR.	UAB "BALTS FONAS"	OBJEKTO: Žemės sklypų, Trakų r. sav., Senųjų Trakų sen., Senojo Tarpupio k., detaliojo plano, reg. Nr. T00089006 koregavimas	
A1221	P.V.	M.JAMANTAS	2025 01
	P.D.V.	M.JAMANTAS	2025 01
ETAPAS	ORGANIZATORIUS	KOMPLEKSO NR.	
SDP	K.Z. I.Z.	BF24-10/16	
		LAPAS	LAPŲ
		0	0