SITUACIJOS SCHEMA

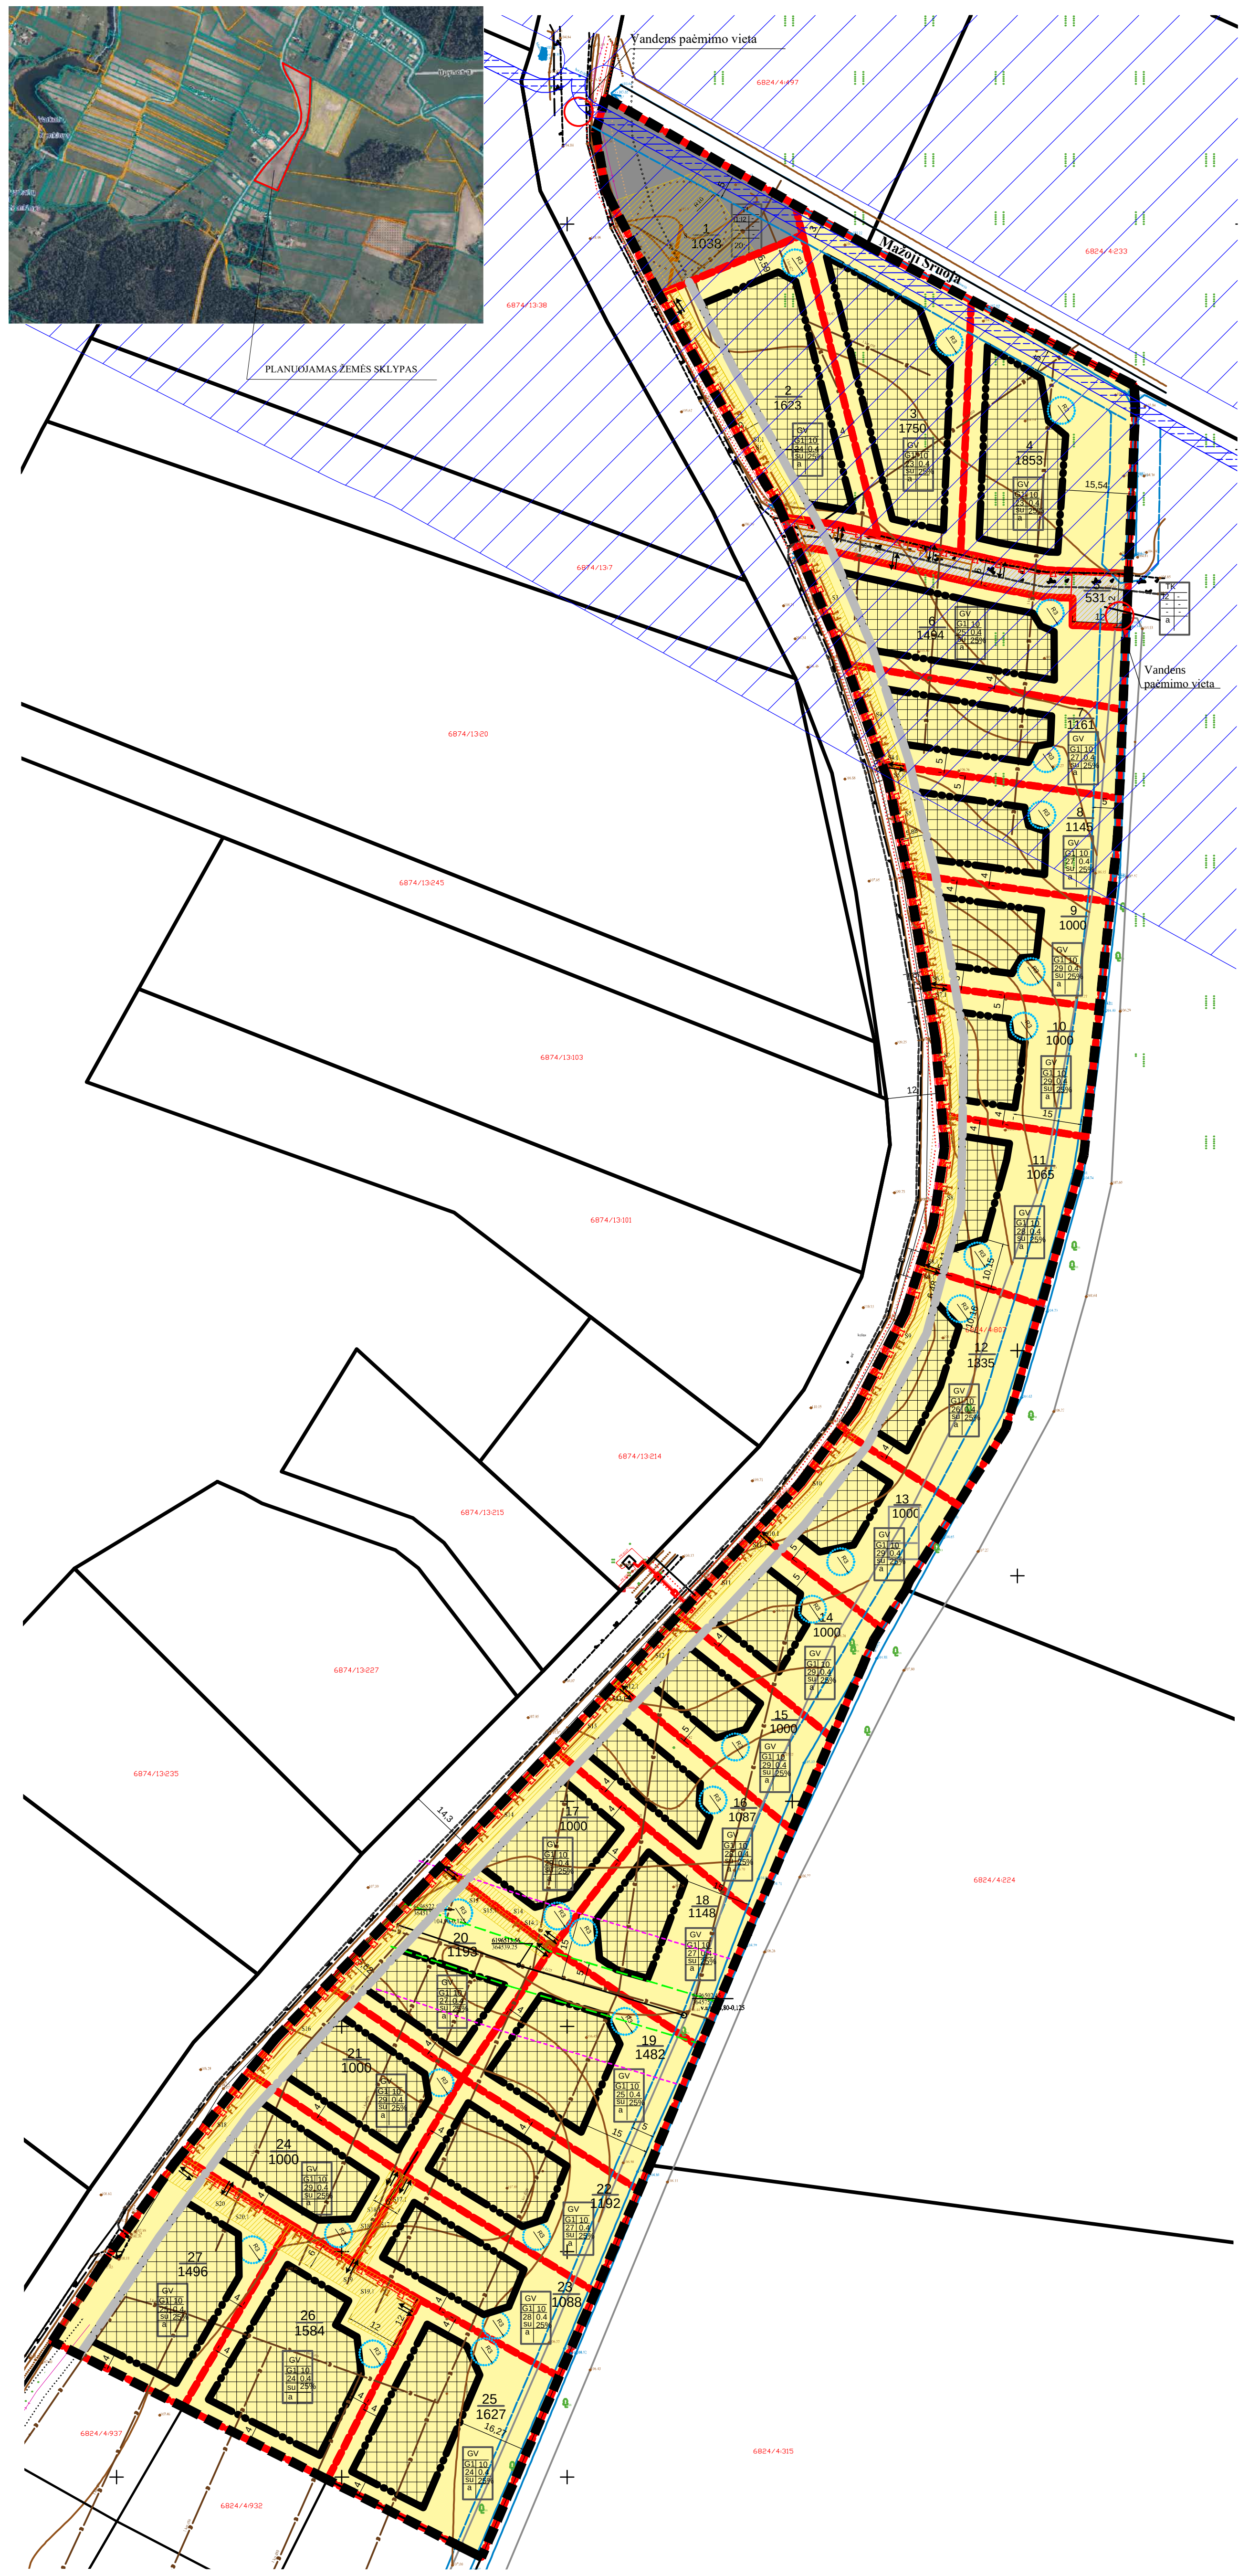

TERITORIJOS NAUDOJIMO REGLAMENTŲ APRAŠOMOJI LENTELĖ

Teritorijos (jos dalies) Nr.	Žemės sklypo (jo dalies) Nr.	Žemės sklypo (jo ar dalies) plotas m²	Teritorijos naudojimo reglamentas: teritorijos naudojimo tipas	pagrindinė žemės naudojimo paskirtis	žemės sklypo naudojimo būdas (būdai)	Leidžiamasis pastatų aukštis: nuo žemės paviršiaus, m	altitudė, m	Leidžiamasis užstatymo tankumas, %	leidžiamasis užstatymo intensyvumas ar užstatymo tūrio tankis	Užstatymo tipas	Galimi žemės sklypų dydžiai: mažiausi, m²	didžiausi, m²	priklausomųjų želdynų ir želdinių teritorijų dalys, %	Papildomi reglamentai: pastatų aukštų skaičius	Statinių paskirtys	Kiti reglamentai	Servitutai
1	1	1038	Inžinerinės infrastruktūros teritorija (TI)	Kita (KT)	Susisiekimo ir inžinerinių komunikacijų aptarnavimo objektų teritorijos (I1); Susisiekimo ir inžinerinių tinklų koridorių teritorijos (I2)	–	–	-	-	–	–	–	20;-	–	Susisiekimo komunikacijos, inžineriniai tinklai	Kelių apsaugos zona (III skyrius, antrasis skirsnis) Vandens tiekimo ir nuotekų, paviršinių nuotekų tvarkymo infrastruktūros apsaugos zonos (III skyrius, dešimtasis skirsnis) Elektroninių ryšių tinklų elektroninių ryšių infrastruktūros apsaugos zonos (III skyrius, vienuoliktasis skirsnis); Elektros tinklų apsaugos zonos (III skyrius, ketvirtasis skirsnis) Melioruotos žemės ir melioracijos statinių apsaugos zonos (VI skyrius, antrasis skirsnis) Paviršinių vandens telkinių pakrantės apsaugos juostos (VI skyrius, aštuntasis skirsnis) Paviršinių vandens telkinių apsaugos zona (VI skyrius, septintasis skirsnis)	Servitutas (S)- teisė tiesti, naudoti, aptarnauti požemines, antžemines komunikacijas (tarnaujantis daiktas), plotas - 0,0494 ha. Servitutas (S1.1) - teisė važiuoti transporto priemonėmis, naudotis pėsčiųjų taku (viešpataujantis daiktas) S1- teisė tiesti, naudoti, aptarnauti požemines, antžemines komunikacijas (tarnaujantis daiktas)
	2	1623	Vienbučių ir dvibučių gyvenamųjų pastatų teritorija (GV)	Kita (KT)	Vienbučių, dvibučių gyvenamųjų pastatų statyba(G1)	10	115,00	24	0,40	Sodybinis užstatymas	–	–	25	2 aukštai galima masarda	6.1. Gyvenamosios paskirties (vieno buto) pastatai 6.2 Gyvenamosios paskirties (dviejų butų) pastatai 7.17 Pagalbinio ūkio paskirties pastatai 9. Inžineriniai tinklai	Kelių apsaugos zona (III skyrius, antrasis skirsnis) Požeminio vandens vandenvietės ir jų apsaugos zonos (VI skyrius, vienuoliktasis skirsnis) Vandens tiekimo ir nuotekų, paviršinių nuotekų tvarkymo infrastruktūros apsaugos zonos (III skyrius, dešimtasis skirsnis) Elektroninių ryšių tinklų elektroninių ryšių infrastruktūros apsaugos zonos (III skyrius, vienuoliktasis skirsnis); Elektros tinklų apsaugos zonos (III skyrius, ketvirtasis skirsnis) Melioruotos žemės ir melioracijos statinių apsaugos zonos (VI skyrius, antrasis skirsnis) Paviršinių vandens telkinių apsaugos zona (VI skyrius, septintasis skirsnis)	S1- teisė tiesti, naudoti, aptarnauti požemines, antžemines komunikacijas (tarnaujantis daiktas), plotas - 0,0231 ha Servitutas-teisė tiesti, naudoti, aptarnauti požemines, antžemines komunikacijas (viešpataujantis daiktas), S1.1- teisė važiuoti transporto priemonėms, naudotis pėsčiųjų taku (tarnaujantis daiktas), plotas -0,0231 ha Servitutas- teisė važiuoti transporto priemonėms, naudotis pėsčiųjų taku (viešpataujantis daiktas)
	3	1750	Vienbučių ir dvibučių gyvenamųjų pastatų teritorija (GV)	Kita (KT)	Vienbučių, dvibučių gyvenamųjų pastatų statyba(G1)	10	115,00	23	0,40	Sodybinis užstatymas	–	–	25	2 aukštai galima masarda	6.1. Gyvenamosios paskirties (vieno buto) pastatai 6.2 Gyvenamosios paskirties (dviejų butų) pastatai 7.17 Pagalbinio ūkio paskirties pastatai 9. Inžineriniai tinklai	Požeminio vandens vandenvietės ir jų apsaugos zonos (VI skyrius, vienuoliktasis skirsnis) Vandens tiekimo ir nuotekų, paviršinių nuotekų tvarkymo infrastruktūros apsaugos zonos (III skyrius, dešimtasis skirsnis) Elektros tinklų apsaugos zonos (III skyrius, ketvirtasis skirsnis) Melioruotos žemės ir melioracijos statinių apsaugos zonos (VI skyrius, antrasis skirsnis) Paviršinių vandens telkinių pakrantės apsaugos juostos (VI skyrius, aštuntasis skirsnis) Paviršinių vandens telkinių apsaugos zona (VI skyrius, septintasis skirsnis)	Servitutas- teisė tiesti, naudoti, aptarnauti požemines, antžemines komunikacijas (viešpataujantis daiktas) Servitutas- teisė važiuoti transporto priemonėms, naudotis pėsčiųjų taku (viešpataujantis daiktas)
	4	1853	Vienbučių ir dvibučių gyvenamųjų pastatų teritorija (GV)	Kita (KT)	Vienbučių, dvibučių gyvenamųjų pastatų statyba(G1)	10	115,00	23	0,40	Sodybinis užstatymas	–	–	25	2 aukštai galima masarda	6.1. Gyvenamosios paskirties (vieno buto) pastatai 6.2 Gyvenamosios paskirties (dviejų butų) pastatai 7.17 Pagalbinio ūkio paskirties pastatai 9. Inžineriniai tinklai	Vandens tiekimo ir nuotekų, paviršinių nuotekų tvarkymo infrastruktūros apsaugos zonos (III skyrius, dešimtasis skirsnis) Elektros tinklų apsaugos zonos (III skyrius, ketvirtasis skirsnis) Melioruotos žemės ir melioracijos statinių apsaugos zonos (VI skyrius, antrasis skirsnis) Paviršinių vandens telkinių pakrantės apsaugos juostos (VI skyrius, aštuntasis skirsnis) Paviršinių vandens telkinių apsaugos zona (VI skyrius, septintasis skirsnis) Požeminio vandens vandenvietės apsaugos zonos (VI skyrius, vienuoliktasis skirsnis)	Servitutas- teisė tiesti, naudoti, aptarnauti požemines, antžemines komunikacijas (viešpataujantis daiktas) Servitutas- teisė važiuoti transporto priemonėms, naudotis pėsčiųjų taku (viešpataujantis daiktas)
	5	531	Inžinerinės infrastruktūros koridorius (TK)	Kita (KT)	Susisiekimo ir inžinerinių tinklų koridorių teritorijos (I2)	–	–	-	-	–	–	–	–	–	Susisiekimo komunikacijos, inžineriniai tinklai	Vandens tiekimo ir nuotekų, paviršinių nuotekų tvarkymo infrastruktūros apsaugos zonos (III skyrius, dešimtasis skirsnis) Elektros tinklų apsaugos zonos (III skyrius, ketvirtasis skirsnis) Melioruotos žemės ir melioracijos statinių apsaugos zonos (VI skyrius, antrasis skirsnis) Paviršinių vandens telkinių apsaugos zona (VI skyrius, septintasis skirsnis)	S2- teisė tiesti, naudoti, aptarnauti požemines, antžemines komunikacijas (tarnaujantis daiktas), plotas - 0,0531 ha S2.1- teisė važiuoti transporto priemonėms, naudotis pėsčiųjų taku (tarnaujantis daiktas), plotas -0,0531 ha Servitutas- teisė tiesti, naudoti, aptarnauti požemines, antžemines komunikacijas (viešpataujantis daiktas) Servitutas- teisė važiuoti transporto priemonėms, naudotis pėsčiųjų taku (viešpataujantis daiktas)
	6	1494	Vienbučių ir dvibučių gyvenamųjų pastatų teritorija (GV)	Kita (KT)	Vienbučių, dvibučių gyvenamųjų pastatų statyba(G1)	10	115,00	25	0,40	Sodybinis užstatymas	–	–	25	2 aukštai galima masarda	6.1. Gyvenamosios paskirties (vieno buto) pastatai 6.2 Gyvenamosios paskirties (dviejų butų) pastatai 7.17 Pagalbinio ūkio paskirties pastatai 9. Inžineriniai tinklai	Kelių apsaugos zona (III skyrius, antrasis skirsnis) Vandens tiekimo ir nuotekų, paviršinių nuotekų tvarkymo infrastruktūros apsaugos zonos (III skyrius, dešimtasis skirsnis) Elektroninių ryšių tinklų elektroninių ryšių infrastruktūros apsaugos zonos (III skyrius, vienuoliktasis skirsnis); Elektros tinklų apsaugos zonos (III skyrius, ketvirtasis skirsnis) Melioruotos žemės ir melioracijos statinių apsaugos zonos (VI skyrius, antrasis skirsnis) Paviršinių vandens telkinių apsaugos zona (VI skyrius, septintasis skirsnis) Požeminio vandens vandenvietės apsaugos zonos (VI skyrius, vienuoliktasis skirsnis)	S3- teisė tiesti, naudoti, aptarnauti požemines, antžemines komunikacijas (tarnaujantis daiktas), plotas - 0,0114 ha Servitutas- teisė tiesti, naudoti, aptarnauti požemines, antžemines komunikacijas (viešpataujantis daiktas) Servitutas- teisė važiuoti transporto priemonėms, naudotis pėsčiųjų taku (viešpataujantis daiktas)
	7	1161	Vienbučių ir dvibučių gyvenamųjų pastatų teritorija (GV)	Kita (KT)	Vienbučių, dvibučių gyvenamųjų pastatų statyba(G1)	10	117,00	27	0,40	Sodybinis užstatymas	–	–	25	2 aukštai galima masarda	6.1. Gyvenamosios paskirties (vieno buto) pastatai 6.2 Gyvenamosios paskirties (dviejų butų) pastatai 7.17 Pagalbinio ūkio paskirties pastatai 9. Inžineriniai tinklai	Kelių apsaugos zona (III skyrius, antrasis skirsnis) Vandens tiekimo ir nuotekų, paviršinių nuotekų tvarkymo infrastruktūros apsaugos zonos (III skyrius, dešimtasis skirsnis) Elektroninių ryšių tinklų elektroninių ryšių infrastruktūros apsaugos zonos (III skyrius, vienuoliktasis skirsnis); Elektros tinklų apsaugos zonos (III skyrius, ketvirtasis skirsnis) Melioruotos žemės ir melioracijos statinių apsaugos zonos (VI skyrius, antrasis skirsnis) Paviršinių vandens telkinių apsaugos zona (VI skyrius, septintasis skirsnis) Požeminio vandens vandenvietės apsaugos zonos (VI skyrius, vienuoliktasis skirsnis)	S4- teisė tiesti, naudoti, aptarnauti požemines, antžemines komunikacijas (tarnaujantis daiktas), plotas - 0,0094 ha S4.1- teisė važiuoti transporto priemonėms, naudotis pėsčiųjų taku (tarnaujantis daiktas), plotas -0,0014 ha Servitutas- teisė tiesti, naudoti, aptarnauti požemines, antžemines komunikacijas (viešpataujantis daiktas) Servitutas- teisė važiuoti transporto priemonėms, naudotis pėsčiųjų taku (viešpataujantis daiktas)
	8	1145	Vienbučių ir dvibučių gyvenamųjų pastatų teritorija (GV)	Kita (KT)	Vienbučių, dvibučių gyvenamųjų pastatų statyba(G1)	10	117,00	27	0,40	Sodybinis užstatymas	–	–	25	2 aukštai galima masarda	6.1. Gyvenamosios paskirties (vieno buto) pastatai 6.2 Gyvenamosios paskirties (dviejų butų) pastatai 7.17 Pagalbinio ūkio paskirties pastatai 9. Inžineriniai tinklai	Kelių apsaugos zona (III skyrius, antrasis skirsnis) Vandens tiekimo ir nuotekų, paviršinių nuotekų tvarkymo infrastruktūros apsaugos zonos (III skyrius, dešimtasis skirsnis) Elektroninių ryšių tinklų elektroninių ryšių infrastruktūros apsaugos zonos (III skyrius, vienuoliktasis skirsnis); Elektros tinklų apsaugos zonos (III skyrius, ketvirtasis skirsnis) Melioruotos žemės ir melioracijos statinių apsaugos zonos (VI skyrius, antrasis skirsnis) Paviršinių vandens telkinių apsaugos zona (VI skyrius, septintasis skirsnis) Požeminio vandens vandenvietės apsaugos zonos (VI skyrius, vienuoliktasis skirsnis)	S5- teisė tiesti, naudoti, aptarnauti požemines, antžemines komunikacijas (tarnaujantis daiktas), plotas - 0,0100 ha S5.1- teisė važiuoti transporto priemonėms, naudotis pėsčiųjų taku (tarnaujantis daiktas), plotas -0,0013 ha Servitutas- teisė tiesti, naudoti, aptarnauti požemines, antžemines komunikacijas (viešpataujantis daiktas) Servitutas- teisė važiuoti transporto priemonėms, naudotis pėsčiųjų taku (viešpataujantis daiktas)
	9	1000	Vienbučių ir dvibučių gyvenamųjų pastatų teritorija (GV)	Kita (KT)	Vienbučių, dvibučių gyvenamųjų pastatų statyba(G1)	10	118,50	29	0,40	Sodybinis užstatymas	–	–	25	2 aukštai galima masarda	6.1. Gyvenamosios paskirties (vieno buto) pastatai 6.2 Gyvenamosios paskirties (dviejų butų) pastatai 7.17 Pagalbinio ūkio paskirties pastatai 9. Inžineriniai tinklai	Kelių apsaugos zona (III skyrius, antrasis skirsnis) Vandens tiekimo ir nuotekų, paviršinių nuotekų tvarkymo infrastruktūros apsaugos zonos (III skyrius, dešimtasis skirsnis) Elektroninių ryšių tinklų elektroninių ryšių infrastruktūros apsaugos zonos (III skyrius, vienuoliktasis skirsnis); Elektros tinklų apsaugos zonos (III skyrius, ketvirtasis skirsnis) Melioruotos žemės ir melioracijos statinių apsaugos zonos (VI skyrius, antrasis skirsnis) Požeminio vandens vandenvietės apsaugos zonos (VI skyrius, vienuoliktasis skirsnis)	S6 - teisė tiesti, naudoti, aptarnauti požemines, antžemines komunikacijas (tarnaujantis daiktas), plotas - 0,0100 ha S6.1- teisė važiuoti transporto priemonėms, naudotis pėsčiųjų taku (tarnaujantis daiktas), plotas -0,0013 ha Servitutas- teisė tiesti, naudoti, aptarnauti požemines, antžemines komunikacijas (viešpataujantis daiktas) Servitutas- teisė važiuoti transporto priemonėms, naudotis pėsčiųjų taku (viešpataujantis daiktas)
	10	1000	Vienbučių ir dvibučių gyvenamųjų pastatų teritorija (GV)	Kita (KT)	Vienbučių, dvibučių gyvenamųjų pastatų statyba(G1)	10	118,50	29	0,40	Sodybinis užstatymas	–	–	25	2 aukštai galima masarda	6.1. Gyvenamosios paskirties (vieno buto) pastatai 6.2 Gyvenamosios paskirties (dviejų butų) pastatai 7.17 Pagalbinio ūkio paskirties pastatai 9. Inžineriniai tinklai	Kelių apsaugos zona (III skyrius, antrasis skirsnis) Vandens tiekimo ir nuotekų, paviršinių nuotekų tvarkymo infrastruktūros apsaugos zonos (III skyrius, dešimtasis skirsnis) Elektroninių ryšių tinklų elektroninių ryšių infrastruktūros apsaugos zonos (III skyrius, vienuoliktasis skirsnis); Elektros tinklų apsaugos zonos (III skyrius, ketvirtasis skirsnis) Melioruotos žemės ir melioracijos statinių apsaugos zonos (VI skyrius, antrasis skirsnis) Požeminio vandens vandenvietės apsaugos zonos (VI skyrius, vienuoliktasis skirsnis)	S7- teisė tiesti, naudoti, aptarnauti požemines, antžemines komunikacijas (tarnaujantis daiktas), plotas - 0,0116 ha S7.1- teisė važiuoti transporto priemonėms, naudotis pėsčiųjų taku (tarnaujantis daiktas), plotas -0,0013 ha Servitutas- teisė tiesti, naudoti, aptarnauti požemines, antžemines komunikacijas (viešpataujantis daiktas) Servitutas- teisė važiuoti transporto priemonėms, naudotis pėsčiųjų taku (viešpataujantis daiktas)
	11	1065	Vienbučių ir dvibučių gyvenamųjų pastatų teritorija (GV)	Kita (KT)	Vienbučių, dvibučių gyvenamųjų pastatų statyba(G1)	10	118,50	28	0,40	Sodybinis užstatymas	–	–	25	2 aukštai galima masarda	6.1. Gyvenamosios paskirties (vieno buto) pastatai 6.2 Gyvenamosios paskirties (dviejų butų) pastatai 7.17 Pagalbinio ūkio paskirties pastatai 9. Inžineriniai tinklai	Kelių apsaugos zona (III skyrius, antrasis skirsnis) Vandens tiekimo ir nuotekų, paviršinių nuotekų tvarkymo infrastruktūros apsaugos zonos (III skyrius, dešimtasis skirsnis) Elektroninių ryšių tinklų elektroninių ryšių infrastruktūros apsaugos zonos (III skyrius, vienuoliktasis skirsnis) Elektros tinklų apsaugos zonos (III skyrius, ketvirtasis skirsnis) Melioruotos žemės ir melioracijos statinių apsaugos zonos (VI skyrius, antrasis skirsnis) Požeminio vandens vandenvietės apsaugos zonos (VI skyrius, vienuoliktasis skirsnis)	S8- teisė tiesti, naudoti, aptarnauti požemines, antžemines komunikacijas (tarnaujantis daiktas), plotas - 0,0136 ha S8.1- teisė važiuoti transporto priemonėms, naudotis pėsčiųjų taku (tarnaujantis daiktas), plotas -0,0012 ha Servitutas- teisė tiesti, naudoti, aptarnauti požemines, antžemines komunikacijas (viešpataujantis daiktas) Servitutas- teisė važiuoti transporto priemonėms, naudotis pėsčiųjų taku (viešpataujantis daiktas)
	12	1335	Vienbučių ir dvibučių gyvenamųjų pastatų teritorija (GV)	Kita (KT)	Vienbučių, dvibučių gyvenamųjų pastatų statyba(G1)	10	119,50	26	0,40	Sodybinis užstatymas	–	–	25	2 aukštai galima masarda	6.1. Gyvenamosios paskirties (vieno buto) pastatai 6.2 Gyvenamosios paskirties (dviejų butų) pastatai 7.17 Pagalbinio ūkio paskirties pastatai 9. Inžineriniai tinklai	Kelių apsaugos zona (III skyrius, antrasis skirsnis) Vandens tiekimo ir nuotekų, paviršinių nuotekų tvarkymo infrastruktūros apsaugos zonos (III skyrius, dešimtasis skirsnis) Elektroninių ryšių tinklų elektroninių ryšių infrastruktūros apsaugos zonos (III skyrius, vienuoliktasis skirsnis) Elektros tinklų apsaugos zonos (III skyrius, ketvirtasis skirsnis) Melioruotos žemės ir melioracijos statinių apsaugos zonos (VI skyrius, antrasis skirsnis) Požeminio vandens vandenvietės apsaugos zonos (VI skyrius, vienuoliktasis skirsnis)	S9- teisė tiesti, naudoti, aptarnauti požemines, antžemines komunikacijas (tarnaujantis daiktas), plotas - 0,0164 ha S9.1- teisė važiuoti transporto priemonėms, naudotis pėsčiųjų taku (tarnaujantis daiktas), plotas -0,0012 ha Servitutas- teisė tiesti, naudoti, aptarnauti požemines, antžemines komunikacijas (viešpataujantis daiktas) Servitutas- teisė važiuoti transporto priemonėms, naudotis pėsčiųjų taku (viešpataujantis daiktas)
	13	1000	Vienbučių ir dvibučių gyvenamųjų pastatų teritorija (GV)	Kita (KT)	Vienbučių, dvibučių gyvenamųjų pastatų statyba(G1)	10	119,50	29	0,40	Sodybinis užstatymas	–	–	25	2 aukštai galima masarda	6.1. Gyvenamosios paskirties (vieno buto) pastatai 6.2 Gyvenamosios paskirties (dviejų butų) pastatai 7.17 Pagalbinio ūkio paskirties pastatai 9. Inžineriniai tinklai	Kelių apsaugos zona (III skyrius, antrasis skirsnis) Vandens tiekimo ir nuotekų, paviršinių nuotekų tvarkymo infrastruktūros apsaugos zonos (III skyrius, dešimtasis skirsnis) Elektroninių ryšių tinklų elektroninių ryšių infrastruktūros apsaugos zonos (III skyrius, vienuoliktasis skirsnis) Elektros tinklų apsaugos zonos (III skyrius, ketvirtasis skirsnis) Melioruotos žemės ir melioracijos statinių apsaugos zonos (VI skyrius, antrasis skirsnis) Požeminio vandens vandenvietės apsaugos zonos (VI skyrius, vienuoliktasis skirsnis)	S10- teisė tiesti, naudoti, aptarnauti požemines, antžemines komunikacijas (tarnaujantis daiktas), plotas - 0,0118 ha S10.1- teisė važiuoti transporto priemonėms, naudotis pėsčiųjų taku (tarnaujantis daiktas), plotas -0,0012 ha Servitutas- teisė tiesti, naudoti, aptarnauti požemines, antžemines komunikacijas (viešpataujantis daiktas) Servitutas- teisė važiuoti transporto priemonėms, naudotis pėsčiųjų taku (viešpataujantis daiktas)
	14	1000	Vienbučių ir dvibučių gyvenamųjų pastatų teritorija (GV)	Kita (KT)	Vienbučių, dvibučių gyvenamųjų pastatų statyba(G1)	10	119,50	29	0,40	Sodybinis užstatymas	–	–	25	2 aukštai galima masarda	6.1. Gyvenamosios paskirties (vieno buto) pastatai 6.2 Gyvenamosios paskirties (dviejų butų) pastatai 7.17 Pagalbinio ūkio paskirties pastatai 9. Inžineriniai tinklai	Kelių apsaugos zona (III skyrius, antrasis skirsnis) Vandens tiekimo ir nuotekų, paviršinių nuotekų tvarkymo infrastruktūros apsaugos zonos (III skyrius, dešimtasis skirsnis) Elektroninių ryšių tinklų elektroninių ryšių infrastruktūros apsaugos zonos (III skyrius, vienuoliktasis skirsnis) Elektros tinklų apsaugos zonos (III skyrius, ketvirtasis skirsnis) Melioruotos žemės ir melioracijos statinių apsaugos zonos (VI skyrius, antrasis skirsnis) Požeminio vandens vandenvietės apsaugos zonos (VI skyrius, vienuoliktasis skirsnis)	S11- teisė tiesti, naudoti, aptarnauti požemines, antžemines komunikacijas (tarnaujantis daiktas), plotas - 0,0101 ha S11.1- teisė važiuoti transporto priemonėms, naudotis pėsčiųjų taku (tarnaujantis daiktas), plotas -0,0012 ha Servitutas- teisė tiesti, naudoti, aptarnauti požemines, antžemines komunikacijas (viešpataujantis daiktas) Servitutas- teisė važiuoti transporto priemonėms, naudotis pėsčiųjų taku (viešpataujantis daiktas)
	15	1000	Vienbučių ir dvibučių gyvenamųjų pastatų teritorija (GV)	Kita (KT)	Vienbučių, dvibučių gyvenamųjų pastatų statyba(G1)	10	118,00	29	0,40	Sodybinis užstatymas	–	–	25	2 aukštai galima masarda	6.1. Gyvenamosios paskirties (vieno buto) pastatai 6.2 Gyvenamosios paskirties (dviejų butų) pastatai 7.17 Pagalbinio ūkio paskirties pastatai 9. Inžineriniai tinklai	Kelių apsaugos zona (III skyrius, antrasis skirsnis) Vandens tiekimo ir nuotekų, paviršinių nuotekų tvarkymo infrastruktūros apsaugos zonos (III skyrius, dešimtasis skirsnis) Elektroninių ryšių tinklų elektroninių ryšių infrastruktūros apsaugos zonos (III skyrius, vienuoliktasis skirsnis); Elektros tinklų apsaugos zonos (III skyrius, ketvirtasis skirsnis) Melioruotos žemės ir melioracijos statinių apsaugos zonos (VI skyrius, antrasis skirsnis) Požeminio vandens vandenvietės apsaugos zonos (VI skyrius, vienuoliktasis skirsnis)	S12- teisė tiesti, naudoti, aptarnauti požemines, antžemines komunikacijas (tarnaujantis daiktas), plotas - 0,0084 ha S12.1- teisė važiuoti transporto priemonėms, naudotis pėsčiųjų taku (tarnaujantis daiktas), plotas -0,0012 ha Servitutas- teisė tiesti, naudoti, aptarnauti požemines, antžemines komunikacijas (viešpataujantis daiktas) Servitutas- teisė važiuoti transporto priemonėms, naudotis pėsčiųjų taku (viešpataujantis daiktas)
	16	1087	Vienbučių ir dvibučių gyvenamųjų pastatų teritorija (GV)	Kita (KT)	Vienbučių, dvibučių gyvenamųjų pastatų statyba(G1)	10	118,00	28	0,40	Sodybinis užstatymas	–	–	25	2 aukštai galima masarda	6.1. Gyvenamosios paskirties (vieno buto) pastatai 6.2 Gyvenamosios paskirties (dviejų butų) pastatai 7.17 Pagalbinio ūkio paskirties pastatai 9. Inžineriniai tinklai	Kelių apsaugos zona (III skyrius, antrasis skirsnis) Vandens tiekimo ir nuotekų, paviršinių nuotekų tvarkymo infrastruktūros apsaugos zonos (III skyrius, dešimtasis skirsnis) Elektroninių ryšių tinklų elektroninių ryšių infrastruktūros apsaugos zonos (III skyrius, vienuoliktasis skirsnis) Elektros tinklų apsaugos zonos (III skyrius, ketvirtasis skirsnis) Melioruotos žemės ir melioracijos statinių apsaugos zonos (VI skyrius, antrasis skirsnis) Požeminio vandens vandenvietės apsaugos zonos (VI skyrius, vienuoliktasis skirsnis)	S13- teisė tiesti, naudoti, aptarnauti požemines, antžemines komunikacijas (tarnaujantis daiktas), plotas - 0,0079 ha S13.1- teisė važiuoti transporto priemonėms, naudotis pėsčiųjų taku (tarnaujantis daiktas), plotas -0,0012 ha Servitutas- teisė tiesti, naudoti, aptarnauti požemines, antžemines komunikacijas (viešpataujantis daiktas) Servitutas- teisė važiuoti transporto priemonėms, naudotis pėsčiųjų taku (viešpataujantis daiktas)
	17	1000	Vienbučių ir dvibučių gyvenamųjų pastatų teritorija (GV)	Kita (KT)	Vienbučių, dvibučių gyvenamųjų pastatų statyba(G1)	10	118,00	29	0,40	Sodybinis užstatymas	–	–	25	2 aukštai galima masarda	6.1. Gyvenamosios paskirties (vieno buto) pastatai 6.2 Gyvenamosios paskirties (dviejų butų) pastatai 7.17 Pagalbinio ūkio paskirties pastatai 9. Inžineriniai tinklai	Kelių apsaugos zona (III skyrius, antrasis skirsnis) Vandens tiekimo ir nuotekų, paviršinių nuotekų tvarkymo infrastruktūros apsaugos zonos (III skyrius, dešimtasis skirsnis) Elektroninių ryšių tinklų elektroninių ryšių infrastruktūros apsaugos zonos (III skyrius, vienuoliktasis skirsnis) Elektros tinklų apsaugos zonos (III skyrius, ketvirtasis skirsnis) Melioruotos žemės ir melioracijos statinių apsaugos zonos (VI skyrius, antrasis skirsnis) Požeminio vandens vandenvietės apsaugos zonos (VI skyrius, vienuoliktasis skirsnis)	S14- teisė tiesti, naudoti, aptarnauti požemines, antžemines komunikacijas (tarnaujantis daiktas), plotas - 0,0223 ha S14.1- teisė važiuoti transporto priemonėms, naudotis pėsčiųjų taku (tarnaujantis daiktas), plotas -0,0091 ha Servitutas- teisė tiesti, naudoti, aptarnauti požemines, antžemines komunikacijas (viešpataujantis daiktas) Servitutas- teisė važiuoti transporto priemonėms, naudotis pėsčiųjų taku (viešpataujantis daiktas)
	18	1148	Vienbučių ir dvibučių gyvenamųjų pastatų teritorija (GV)	Kita (KT)	Vienbučių, dvibučių gyvenamųjų pastatų statyba(G1)	10	118,00	27	0,40	Sodybinis užstatymas	–	–	25	2 aukštai galima masarda	6.1. Gyvenamosios paskirties (vieno buto) pastatai 6.2 Gyvenamosios paskirties (dviejų butų) pastatai 7.17 Pagalbinio ūkio paskirties pastatai 9. Inžineriniai tinklai	Vandens tiekimo ir nuotekų, paviršinių nuotekų tvarkymo infrastruktūros apsaugos zonos (III skyrius, dešimtasis skirsnis) Elektros tinklų apsaugos zonos (III skyrius, ketvirtasis skirsnis) Melioruotos žemės ir melioracijos statinių apsaugos zonos (VI skyrius, antrasis skirsnis) Požeminio vandens vandenvietės apsaugos zonos (VI skyrius, vienuoliktasis skirsnis)	Servitutas- teisė tiesti, naudoti, aptarnauti požemines, antžemines komunikacijas (viešpataujantis daiktas) Servitutas- teisė važiuoti transporto priemonėms, naudotis pėsčiųjų taku (viešpataujantis daiktas)
	19	1482	Vienbučių ir dvibučių gyvenamųjų pastatų teritorija (GV)	Kita (KT)	Vienbučių, dvibučių gyvenamųjų pastatų statyba(G1)	10	118,00	25	0,40	Sodybinis užstatymas	–	–	25	2 aukštai galima masarda	6.1. Gyvenamosios paskirties (vieno buto) pastatai 6.2 Gyvenamosios paskirties (dviejų butų) pastatai 7.17 Pagalbinio ūkio paskirties pastatai 9. Inžineriniai tinklai	Vandens tiekimo ir nuotekų, paviršinių nuotekų tvarkymo infrastruktūros apsaugos zonos (III skyrius, dešimtasis skirsnis) Elektros tinklų apsaugos zonos (III skyrius, ketvirtasis skirsnis) Melioruotos žemės ir melioracijos statinių apsaugos zonos (VI skyrius, antrasis skirsnis) Požeminio vandens vandenvietės apsaugos zonos (VI skyrius, vienuoliktasis skirsnis)	Servitutas- teisė tiesti, naudoti, aptarnauti požemines, antžemines komunikacijas (viešpataujantis daiktas) Servitutas- teisė važiuoti transporto priemonėms, naudotis pėsčiųjų taku (viešpataujantis daiktas)
	20	1193	Vienbučių ir dvibučių gyvenamųjų pastatų teritorija (GV)	Kita (KT)	Vienbučių, dvibučių gyvenamųjų pastatų statyba(G1)	10	118,00	27	0,40	Sodybinis užstatymas	–	–	25	2 aukštai galima masarda	6.1. Gyvenamosios paskirties (vieno buto) pastatai 6.2 Gyvenamosios paskirties (dviejų butų) pastatai 7.17 Pagalbinio ūkio paskirties pastatai 9. Inžineriniai tinklai	Kelių apsaugos zona (III skyrius, antrasis skirsnis) Vandens tiekimo ir nuotekų, paviršinių nuotekų tvarkymo infrastruktūros apsaugos zonos (III skyrius, dešimtasis skirsnis) Elektroninių ryšių tinklų elektroninių ryšių infrastruktūros apsaugos zonos (III skyrius, vienuoliktasis skirsnis) Elektros tinklų apsaugos zonos (III skyrius, ketvirtasis skirsnis) Melioruotos žemės ir melioracijos statinių apsaugos zonos (VI skyrius, antrasis skirsnis) Požeminio vandens vandenvietės apsaugos zonos (VI skyrius, vienuoliktasis skirsnis)	S15- teisė tiesti, naudoti, aptarnauti požemines, antžemines komunikacijas (tarnaujantis daiktas), plotas - 0,0226 ha S15.1- teisė važiuoti transporto priemonėms, naudotis pėsčiųjų taku (tarnaujantis daiktas), plotas -0,0093 ha Servitutas- teisė tiesti, naudoti, aptarnauti požemines, antžemines komunikacijas (viešpataujantis daiktas) Servitutas- teisė važiuoti transporto priemonėms, naudotis pėsčiųjų taku (viešpataujantis daiktas)
	21	1000	Vienbučių ir dvibučių gyvenamųjų pastatų teritorija (GV)	Kita (KT)	Vienbučių, dvibučių gyvenamųjų pastatų statyba(G1)	10	118,00	29	0,40	Sodybinis užstatymas	–	–	25	2 aukštai galima masarda	6.1. Gyvenamosios paskirties (vieno buto) pastatai 6.2 Gyvenamosios paskirties (dviejų butų) pastatai 7.17 Pagalbinio ūkio paskirties pastatai 9. Inžineriniai tinklai	Kelių apsaugos zona (III skyrius, antrasis skirsnis) Vandens tiekimo ir nuotekų, paviršinių nuotekų tvarkymo infrastruktūros apsaugos zonos (III skyrius, dešimtasis skirsnis) Elektroninių ryšių tinklų elektroninių ryšių infrastruktūros apsaugos zonos (III skyrius, vienuoliktasis skirsnis) Elektros tinklų apsaugos zonos (III skyrius, ketvirtasis skirsnis) Melioruotos žemės ir melioracijos statinių apsaugos zonos (VI skyrius, antrasis skirsnis) Požeminio vandens vandenvietės apsaugos zonos (VI skyrius, vienuoliktasis skirsnis)	S16- teisė tiesti, naudoti, aptarnauti požemines, antžemines komunikacijas (tarnaujantis daiktas), plotas - 0,0105 ha Servitutas- teisė tiesti, naudoti, aptarnauti požemines, antžemines komunikacijas (viešpataujantis daiktas). Servitutas- teisė važiuoti transporto priemonėms, naudotis pėsčiųjų taku (viešpataujantis daiktas)
	22	1192	Vienbučių ir dvibučių gyvenamųjų pastatų teritorija (GV)	Kita (KT)	Vienbučių, dvibučių gyvenamųjų pastatų statyba(G1)	10	118,00	27	0,40	Sodybinis užstatymas	–	–	25	2 aukštai galima masarda	6.1. Gyvenamosios paskirties (vieno buto) pastatai 6.2 Gyvenamosios paskirties (dviejų butų) pastatai 7.17 Pagalbinio ūkio paskirties pastatai 9. Inžineriniai tinklai	Vandens tiekimo ir nuotekų, paviršinių nuotekų tvarkymo infrastruktūros apsaugos zonos (III skyrius, dešimtasis skirsnis) Elektros tinklų apsaugos zonos (III skyrius, ketvirtasis skirsnis) Melioruotos žemės ir melioracijos statinių apsaugos zonos (VI skyrius, antrasis skirsnis) Požeminio vandens vandenvietės apsaugos zonos (VI skyrius, vienuoliktasis skirsnis)	Servitutas- teisė tiesti, naudoti, aptarnauti požemines, antžemines komunikacijas (viešpataujantis daiktas) Servitutas- teisė važiuoti transporto priemonėms, naudotis pėsčiųjų taku (viešpataujantis daiktas)
	23	1088	Vienbučių ir dvibučių gyvenamųjų pastatų teritorija (GV)	Kita (KT)	Vienbučių, dvibučių gyvenamųjų pastatų statyba(G1)	10	118,00	28	0,40	Sodybinis užstatymas	–	–	25	2 aukštai galima masarda	6.1. Gyvenamosios paskirties (vieno buto) pastatai 6.2 Gyvenamosios paskirties (dviejų butų) pastatai 7.17 Pagalbinio ūkio paskirties pastatai 9. Inžineriniai tinklai	Vandens tiekimo ir nuotekų, paviršinių nuotekų tvarkymo infrastruktūros apsaugos zonos (III skyrius, dešimtasis skirsnis) Elektros tinklų apsaugos zonos (III skyrius, ketvirtasis skirsnis) Melioruotos žemės ir melioracijos statinių apsaugos zonos (VI skyrius, antrasis skirsnis) Požeminio vandens vandenvietės apsaugos zonos (VI skyrius, vienuoliktasis skirsnis)	S17- teisė tiesti, naudoti, aptarnauti požemines, antžemines komunikacijas (tarnaujantis daiktas), plotas - 0,0067 ha S17.1- teisė važiuoti transporto priemonėms, naudotis pėsčiųjų taku (tarnaujantis daiktas), plotas -0,0067 ha Servitutas- teisė tiesti, naudoti, aptarnauti požemines, antžemines komunikacijas (viešpataujantis daiktas) Servitutas- teisė važiuoti transporto priemonėms, naudotis pėsčiųjų taku (viešpataujantis daiktas)
	24	1000	Vienbučių ir dvibučių gyvenamųjų pastatų teritorija (GV)	Kita (KT)	Vienbučių, dvibučių gyvenamųjų pastatų statyba(G1)	10	118,00	29	0,40	Sodybinis užstatymas	–	–	25	2 aukštai galima masarda	6.1. Gyvenamosios paskirties (vieno buto) pastatai 6.2 Gyvenamosios paskirties (dviejų butų) pastatai 7.17 Pagalbinio ūkio paskirties pastatai 9. Inžineriniai tinklai	Kelių apsaugos zona (III skyrius, antrasis skirsnis) Vandens tiekimo ir nuotekų, paviršinių nuotekų tvarkymo infrastruktūros apsaugos zonos (III skyrius, dešimtasis skirsnis) Elektroninių ryšių tinklų elektroninių ryšių infrastruktūros apsaugos zonos (III skyrius, vienuoliktasis skirsnis) Elektros tinklų apsaugos zonos (III skyrius, ketvirtasis skirsnis) Melioruotos žemės ir melioracijos statinių apsaugos zonos (VI skyrius, antrasis skirsnis) Požeminio vandens vandenvietės apsaugos zonos (VI skyrius, vienuoliktasis skirsnis)	S18- teisė tiesti, naudoti, aptarnauti požemines, antžemines komunikacijas (tarnaujantis daiktas), plotas - 0,0163 ha S18.1- teisė važiuoti transporto priemonėms, naudotis pėsčiųjų taku (tarnaujantis daiktas), plotas -0,0067 ha Servitutas- teisė tiesti, naudoti, aptarnauti požemines, antžemines komunikacijas (viešpataujantis daiktas) Servitutas- teisė važiuoti transporto priemonėms, naudotis pėsčiųjų taku (viešpataujantis daiktas)
	25	1627	Vienbučių ir dvibučių gyvenamųjų pastatų teritorija (GV)	Kita (KT)	Vienbučių, dvibučių gyvenamųjų pastatų statyba(G1)	10	118,00	24	0,40	Sodybinis užstatymas	–	–	25	2 aukštai galima masarda	6.1. Gyvenamosios paskirties (vieno buto) pastatai 6.2 Gyvenamosios paskirties (dviejų butų) pastatai 7.17 Pagalbinio ūkio paskirties pastatai 9. Inžineriniai tinklai	Vandens tiekimo ir nuotekų, paviršinių nuotekų tvarkymo infrastruktūros apsaugos zonos (III skyrius, dešimtasis skirsnis) Elektros tinklų apsaugos zonos (III skyrius, ketvirtasis skirsnis) Melioruotos žemės ir melioracijos statinių apsaugos zonos (VI skyrius, antrasis skirsnis) Požeminio vandens vandenvietės apsaugos zonos (VI skyrius, vienuoliktasis skirsnis)	Servitutas- teisė tiesti, naudoti, aptarnauti požemines, antžemines komunikacijas (viešpataujantis daiktas) Servitutas- teisė važiuoti transporto priemonėms, naudotis pėsčiųjų taku (viešpataujantis daiktas)
	26	1584	Vienbučių ir dvibučių gyvenamųjų pastatų teritorija (GV)	Kita (KT)	Vienbučių, dvibučių gyvenamųjų pastatų statyba(G1)	10	118,00	24	0,40	Sodybinis užstatymas	–	–	25	2 aukštai galima masarda	6.1. Gyvenamosios paskirties (vieno buto) pastatai 6.2 Gyvenamosios paskirties (dviejų butų) pastatai 7.17 Pagalbinio ūkio paskirties pastatai 9. Inžineriniai tinklai	Vandens tiekimo ir nuotekų, paviršinių nuotekų tvarkymo infrastruktūros apsaugos zonos (III skyrius, dešimtasis skirsnis) Elektros tinklų apsaugos zonos (III skyrius, ketvirtasis skirsnis) Melioruotos žemės ir melioracijos statinių apsaugos zonos (VI skyrius, antrasis skirsnis) Požeminio vandens vandenvietės apsaugos zonos (VI skyrius, vienuoliktasis skirsnis)	S19- teisė tiesti, naudoti, aptarnauti požemines, antžemines komunikacijas (tarnaujantis daiktas), plotas - 0,0273 ha S19.1- teisė važiuoti transporto priemonėms, naudotis pėsčiųjų taku (tarnaujantis daiktas), plotas -0,0273 ha Servitutas- teisė tiesti, naudoti, aptarnauti požemines, antžemines komunikacijas (viešpataujantis daiktas) Servitutas- teisė važiuoti transporto priemonėms, naudotis pėsčiųjų taku (viešpataujantis daiktas)
	27	1496	Vienbučių ir dvibučių gyvenamųjų pastatų teritorija (GV)	Kita (KT)	Vienbučių, dvibučių gyvenamųjų pastatų statyba(G1)	10	118,00	25	0,40	Sodybinis užstatymas	–	–	25	2 aukštai galima masarda	6.1. Gyvenamosios paskirties (vieno buto) pastatai 6.2 Gyvenamosios paskirties (dviejų butų) pastatai 7.17 Pagalbinio ūkio paskirties pastatai 9. Inžineriniai tinklai	Kelių apsaugos zona (III skyrius, antrasis skirsnis) Vandens tiekimo ir nuotekų, paviršinių nuotekų tvarkymo infrastruktūros apsaugos zonos (III skyrius, dešimtasis skirsnis) Elektroninių ryšių tinklų elektroninių ryšių infrastruktūros apsaugos zonos (III skyrius, vienuoliktasis skirsnis) Elektros tinklų apsaugos zonos (III skyrius, ketvirtasis skirsnis) Melioruotos žemės ir melioracijos statinių apsaugos zonos (VI skyrius, antrasis skirsnis) Požeminio vandens vandenvietės apsaugos zonos (VI skyrius, vienuoliktasis skirsnis)	S20- teisė tiesti, naudoti, aptarnauti požemines, antžemines komunikacijas (tarnaujantis daiktas), plotas - 0,0175 ha S20.1- teisė važiuoti transporto priemonėms, naudotis pėsčiųjų taku (tarnaujantis daiktas), plotas -0,0175 ha Servitutas- teisė tiesti, naudoti, aptarnauti požemines, antžemines komunikacijas (viešpataujantis daiktas) Servitutas- teisė važiuoti transporto priemonėms, naudotis pėsčiųjų taku (viešpataujantis daiktas)

TERITORIJOS TVARKYMO REŽIMO REIKALAVIMAI

T	
1	2
3	4
5	6
a	b

T - TERITORIJOS NAUDOJIMO TIPAS ARBA PAGRINDINĖ ŽEMĖS NAUDOJIMO PASKIRTIS;

1 - ŽEMĖS NAUDOJIMO BŪDAS (BŪDAI);
2 - LEIDŽIAMASIS PASTATŲ AUKŠTI S (METRAIS) ;
3 - LEIDŽIAMASIS ŽEMĖS SKLYPO UŽSTATYMO TANK IS;
4 - LEIDŽIAMASIS ŽEMĖS SKLYPO UŽSTATYMO INTENSYVUMAS ;
5 - UŽSTATYMO TIPAS
6 - PRIKLAUSOMŲJŲ ŽELDYNŲ IR ŽELDINIŲ TERITORIJŲ DALYS, %
a - PAPILDOMI REGLAMENTAI

n/m — n- žemės sklypo numeris; m- žemės sklypo plotas, m²

PASTABA. Vadovaujantis STR 2.02.09:2005 "Vienbučiai gyvenamieji pastatai" 8 priedu, nustatomi šie mažiausi atstumai nuo statinių iki gretimo sklypo ribos: statinių iki 8,5 m aukščio - ne mažesnis kaip 3,0 m. Aukštesniems statiniams šis atstumas didinamas 0,5 m kiekvienam papildomam statinio aukščio metrui. Atstumas iki žemės sklypo ribos nustatomas nuo kiekvienos skirtingą aukštį turinčios statinio dalies. Šis atstumas gali būti sumažintas, jei gautas gretimo sklypo savininko sutikimas raštu.

Detaliojo plano sprendinių esmė: nustatyti teritorijų naudojimo reglamentus, vadovaujantis Bendrojo plano sprendiniais Detaliojo plano sprendiniai aprašyti teritorijos naudojimo reglamentų aprašomojoje lentelėje.

Detaliojo plano tikslas - detalizuojant bendrojo plano sprendinius, padalinti ir pakeisti žemės sklypo (kadastrinis Nr. 6824/0004:807), esančio Plungės rajono savivaldybėje, Kalniškių k., Kalniškių Kelio g., teritorijos naudojimo reglamento reikalavimus (keičiant žemės sklypo naudojimo paskirtį ir būdą), neprieštaraujant įstatymų ir kitų teisės aktų reikalavimams bei Teritorijų planavimo įstatymo 4 straipsnio 4 dalyje nurodytų teritorijų planavimo dokumentų sprendiniams.

Teritorijos naudojimo reglamentai: detaliojo plano sprendiniais nustatoma pagrindinė tikslinė žemės naudojimo paskirtis - kitos paskirties žemė, žemės naudojimo tipas - vienbučių ir dvibučių gyvenamųjų pastatų teritorijos (GV), naudojimo būdas - vienbučių ir dvibučių gyvenamųjų pastatų teritorijos (G1), susisiekimo ir inžinerinių komunikacijų aptarnavimo objektų teritorijos (I1); susisiekimo ir inžinerinių tinklų koridorių teritorijos (I2).

Planuojamuose sklypuose esančius drenažo sistemos tinklus saugoti, o patenkančius į užstatymo zoną iškelti, parengus melioracijos sistemų pertvarkymo projektą rengiant žemės sklypuose statinių techninius projektus.

SUTARTINIAI ŽENKLAI

- GALIOJIMO RIBA
- INŽINERINĖS INFRASTRUKTŪROS KORIDORIUS
- INŽINERINĖS INFRASTRUKTŪROS TERITORIJA
- VIENBUČIŲ-DVIBUČIŲ GYVENAMŲJŲ PASTATŲ TERITORIJOS
- STATYBOS LINIJA
- STATYBOS RIBA
- STATYBOS ZONA
- REGISTRUOTŲ ŽEMĖS SKLYPŲ RIBOS
- FORMUOJAMO ŽEMĖS SKLYPO RIBOS
- SERVITUTO ZONA
- IV KATEGORIJOS KELIO APSAUGOS ZONA
- UPĖS APSAUGOS JUOSTA
- UPĖS APSAUGOS ZONA
- GRIOVIO APSAUGOS JUOSTA
- DRENAŽO RINKTUVO 125Ø APSAUGOS JUOSTA
- PATIKSLINTO DRENAŽO RINKTUVO 125Ø APSAUGOS JUOSTA
- ELEKTRONINIŲ RYŠIŲ TINKLŲ ELEKTRONINIŲ RYŠIŲ INFRASTRUKTŪROS APSAUGOS ZONOS
- ESAMŲ ELEKTROS TINKLŲ APSAUGOS ZONOS
- VANDENS GRĘŽINIO APSAUGOS ZONA
- NUOTEKŲ VALYMO ĮRENGINIO SANITARINIS ATSTUMAS
- F1 — PROJEKTUOJAMI BUITINIŲ NUOTEKŲ TINKLAI
- E1 — PROJEKTUOJAMI 0,4 KV ELEKTROS TINKLAI
- ĮVAŽIAVIMAS - IŠVAŽIAVIMAS, EISMO KRYPTYS

Aukščių sistema - Baltijos
Koordinačių sistema - LKS-94

Atestato Nr.	Jurgitos Comienės individuali veikla Tel. +37061738752, j.comiene@gmail.com				ŽEMĖS SKLYPO (KADASTRINIS NR. 6824/0004:807), ESANČIO PLUNGĖS RAJONO SAVIVALDYBĖJE, KALNIŠKIŲ K., KALNIŠKIŲ KELIO G., DETALUSIS PLANAS			Laida: 0
TPV 0021	Projektuotoja	J. Comienė		2025	Brėžinys: PAGRINDINIS BRĖŽINYS			
Stadija					Plotas, ha: 3.2892	Mastelis: 1:1000	Lapas: 1	Lapų: 1