


PRIVALOMIEJI REIKALAVIMAI									

TERITORIJOS	
G	Kitos paskirties žemė/gyvenamosios teritorijos (Konkretus teritorijos naudojimo tipas pagal galiojančio Detaliojo plano sprendinius)
G1	Vienbučių ir dvibučių gyvenamųjų pastatų teritorijos (Konkretus teritorijos naudojimo tipas pagal galiojančio Detaliojo plano sprendinius)
Z4	Kiti žemės ūkio paskirties žemės sklypai (Z* - Žemės ūkio) (žemės sklypo naudojimo būdas pagal NTR išrašą (*Pagrindinė žemės naudojimo paskirtis pagal NTR išrašą))

KITI ŽYMĖJIMAI	
1/ 2560	Sklypo numeris/ sklypo plotas m2
G/G1 8.5	konkretus teritorijos naudojimo tipas (*pagrindinė žemės naudojimo paskirtis)/ galimi žemės naudojimo būdai
0.20 0.30	leistinas žemės sklypo užstatymo tankumas
25%	želdinių plotas (%)

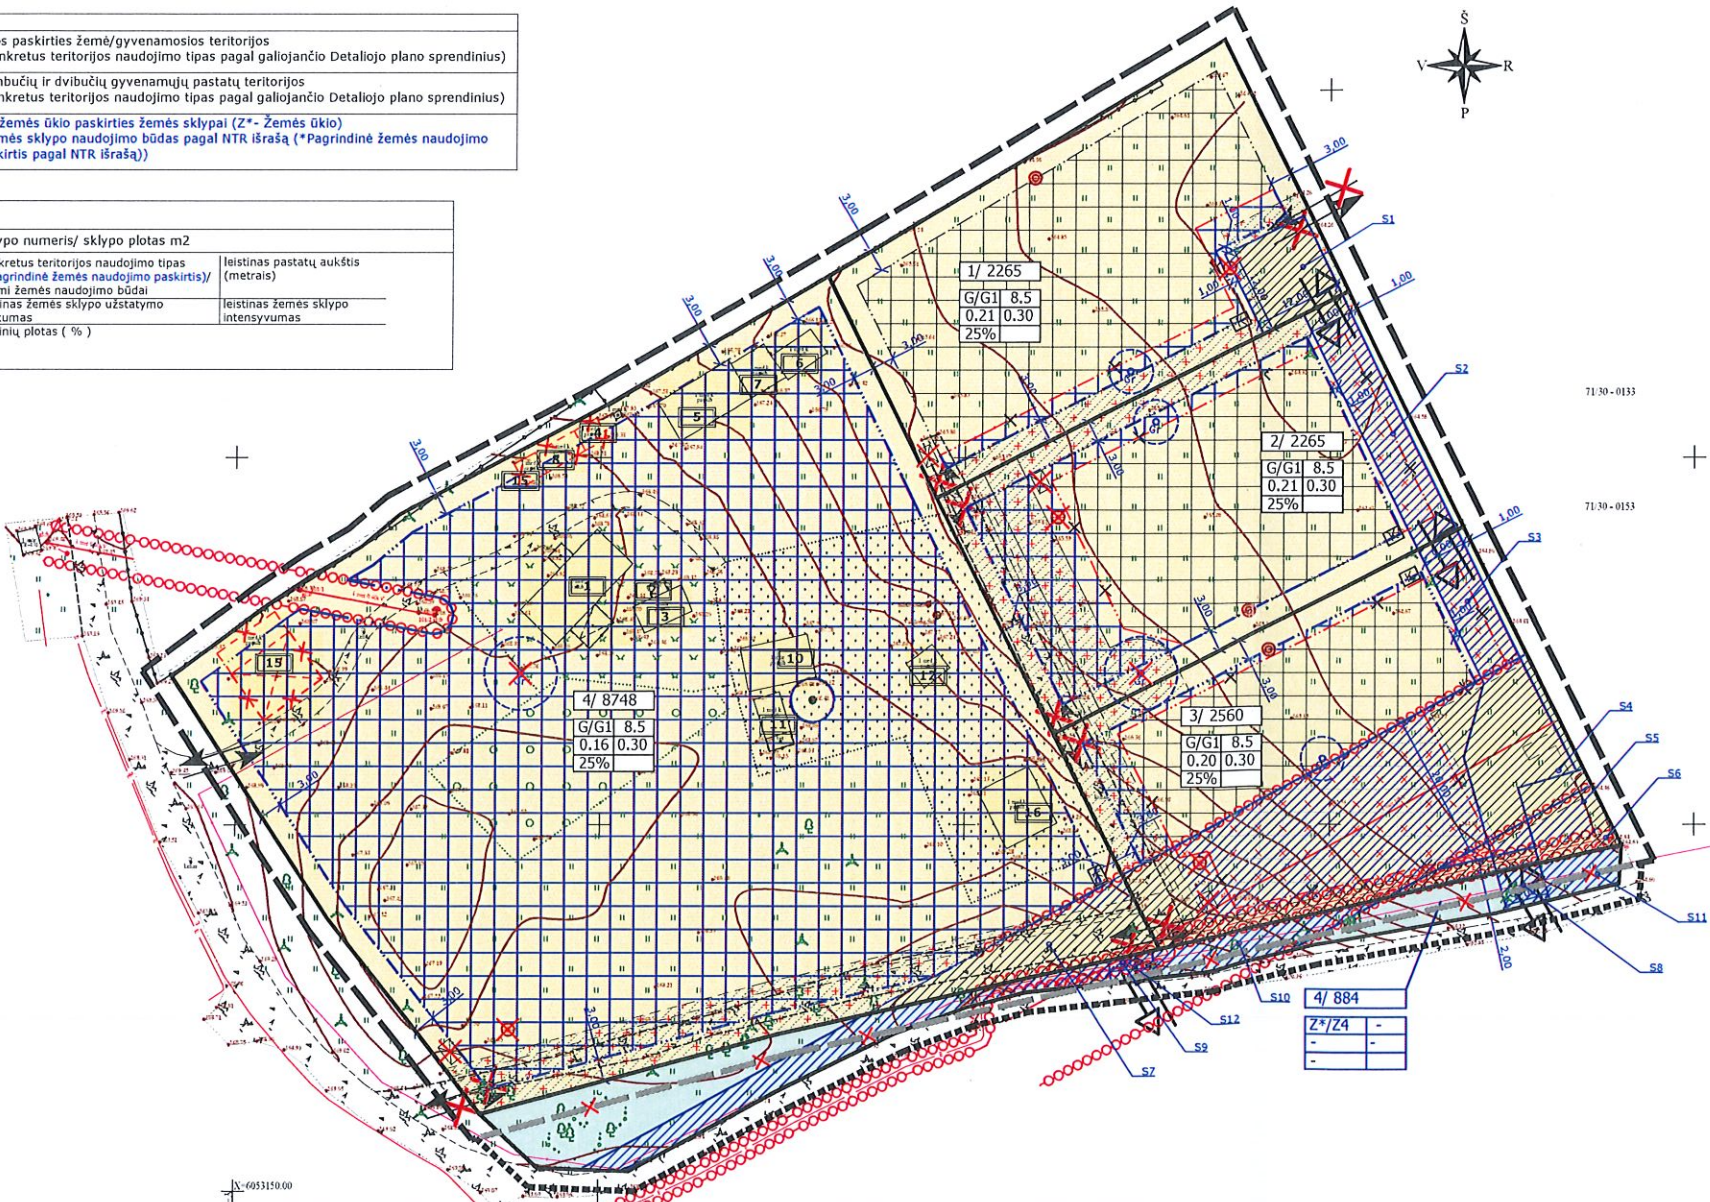

EKSPLIKACIJA	

Pastabos:

- Detaliojo plano koregavimo sprendiniuose numatomos preliminarios gręžinių, vietinių nuotekų valyklų vietos, buitinių atliekų konteinerių aikštelių vietos, gali būti koreguojamos statinių projektų rengimo etape.
- Servitūtų sprendiniai numatomi atsižvelgiant į koreguojamus įvažiavimų, inžinerinių tinklų ir įrenginių sprendinius.

Žemės sklypų valdytojai:

Pritariau:

Fiziniai asmenys

SUTARTINIAI ŽYMĖJIMAI	
	Detaliojo plano galiojimo riba (nustatyta Žemės sklypo, (kadastrinis Nr. 7984/0003:41), Trakų r. sav., Trakų sen., Skynimų k., detaliojo plano (TPD reg. Nr. T00078510), 2014.05.15 patvirtintu Trakų r.sav. tarybos sprendimu, Nr. S1-153)
	Koreguojama Detaliojo plano galiojimo riba (nustatyta Žemės sklypo, (kadastrinis Nr. 7984/0003:41), Trakų r. sav., Trakų sen., Skynimų k., detaliojo plano (TPD reg. Nr. T00078510), 2014.05.15 patvirtintu Trakų r.sav. tarybos sprendimu, Nr. S1-153)
	Planuojama Detaliojo plano galiojimo riba
	Esamos žemės sklypų ribos
	Statybos riba (nustatyta Žemės sklypo, (kadastrinis Nr. 7984/0003:41), Trakų r. sav., Trakų sen., Skynimų k., detaliojo plano (TPD reg. Nr. T00078510), 2014.05.15 patvirtintu Trakų r.sav. tarybos sprendimu, Nr. S1-153)
	Naikinama statybos ribos dalis (nustatyta Žemės sklypo, (kadastrinis Nr. 7984/0003:41), Trakų r. sav., Trakų sen., Skynimų k., detaliojo plano (TPD reg. Nr. T00078510), 2014.05.15 patvirtintu Trakų r.sav. tarybos sprendimu, Nr. S1-153)
	Planuojama statybos riba
	Statybos zona (nustatyta Žemės sklypo, (kadastrinis Nr. 7984/0003:41), Trakų r. sav., Trakų sen., Skynimų k., detaliojo plano (TPD reg. Nr. T00078510), 2014.05.15 patvirtintu Trakų r.sav. tarybos sprendimu, Nr. S1-153)
	Naikinamos statybos zona (nustatyta Žemės sklypo, (kadastrinis Nr. 7984/0003:41), Trakų r. sav., Trakų sen., Skynimų k., detaliojo plano (TPD reg. Nr. T00078510), 2014.05.15 patvirtintu Trakų r.sav. tarybos sprendimu, Nr. S1-153)
	Planuojama statybos zona
	Servituto ribos (zona) (nustatyta Žemės sklypo, (kadastrinis Nr. 7984/0003:41), Trakų r. sav., Trakų sen., Skynimų k., detaliojo plano (TPD reg. Nr. T00078510), 2014.05.15 patvirtintu Trakų r.sav. tarybos sprendimu, Nr. S1-153)
	Naikinamos servituto ribos (zona) (nustatyta Žemės sklypo, (kadastrinis Nr. 7984/0003:41), Trakų r. sav., Trakų sen., Skynimų k., detaliojo plano (TPD reg. Nr. T00078510), 2014.05.15 patvirtintu Trakų r.sav. tarybos sprendimu, Nr. S1-153)
	Planuojami servitutai
	Planuojamos servitutų ribos
	Žemės sklypo, (kadastrinis Nr. 7984/0003:41), Trakų r. sav., Trakų sen., Skynimų k., detaliojo plano (TPD reg. Nr. T00078510), 2014.05.15 patvirtintu Trakų r.sav. tarybos sprendimu, Nr. S1-153) nustatytos įvažiavimo/ išvažiavimo į žemės sklypus/ iš žemės sklypų vietos
	Žemės sklypo, (kadastrinis Nr. 7984/0003:41), Trakų r. sav., Trakų sen., Skynimų k., detaliojo plano (TPD reg. Nr. T00078510), 2014.05.15 patvirtintu Trakų r.sav. tarybos sprendimu, Nr. S1-153) nustatytos įvažiavimo/ išvažiavimo į žemės sklypus/ iš žemės sklypų vietos
	Planuojamos įvažiavimo/ išvažiavimo į žemės sklypus/ iš žemės sklypų vietos
	Numatomos buitinių atliekų konteinerių vietos
	Žemės sklypo, (kadastrinis Nr. 7984/0003:41), Trakų r. sav., Trakų sen., Skynimų k., detaliojo plano (TPD reg. Nr. T00078510), 2014.05.15 patvirtintu Trakų r.sav. tarybos sprendimu, Nr. S1-153) nustatytos buitinių atliekų konteinerių vietos koreguojamos
	Esami pastatai
	Grauniamieji pastatai
	Esami želdiniai planuojamoje teritorijoje esančiuose žemės sklypuose
	Esama elektros 0,4kV oro linija
	Esama elektros 0,4 kV oro linija
	Esama elektros linijos apsaugos zona
	Esamas gręžinys
	Esamo šulinio SAZ 3,0 m
	Esami infiltraciniai ir valymo įrenginių šuliniai
	Numatomos gręžinių vietos
	Gręžinio SAZ 3,0 m
	Žemės sklypo, (kadastrinis Nr. 7984/0003:41), Trakų r. sav., Trakų sen., Skynimų k., detaliojo plano (TPD reg. Nr. T00078510), 2014.05.15 patvirtintu Trakų r.sav. tarybos sprendimu, Nr. S1-153) nustatytos gręžinių vietos ir gręžinių SAZ griežto režimo juostos R=5,0m koreguojamos
	Numatomos buitinių nuotekų tvarkymo ir įrenginių vietos
	Žemės sklypo, (kadastrinis Nr. 7984/0003:41), Trakų r. sav., Trakų sen., Skynimų k., detaliojo plano (TPD reg. Nr. T00078510), 2014.05.15 patvirtintu Trakų r.sav. tarybos sprendimu, Nr. S1-153) nustatytos buitinių nuotekų tvarkymo ir įrenginių vietos koreguojamos
	Esami stulpai
	Esami stulpai
	Esama elektros spinta KAS/KS-10246
	Esama tvora

Atestato Nr.	
„Z.BACEVIČIENĖS PROJEKTAVIMO ĮMONĖ“	Objektas: Žemės sklypo, (kadastrinis Nr. 7984/0003:41), Trakų r. sav., Trakų sen., Skynimų k., detaliojo plano, reg. Nr. T00078510, koreguojamas
PV/ PDV	Arch. ZITA BACEVIČIENĖ
Arch.	Arch. INDRĖ BACEVIČIENĖ
Etapas	Iniciatorius: Zymuo:
DP	Fiziniai asmenys
	Lapas 1
	Lapų 1